


DISTRIBUCIÓN DE OFICINAS ADMINISTRATIVAS

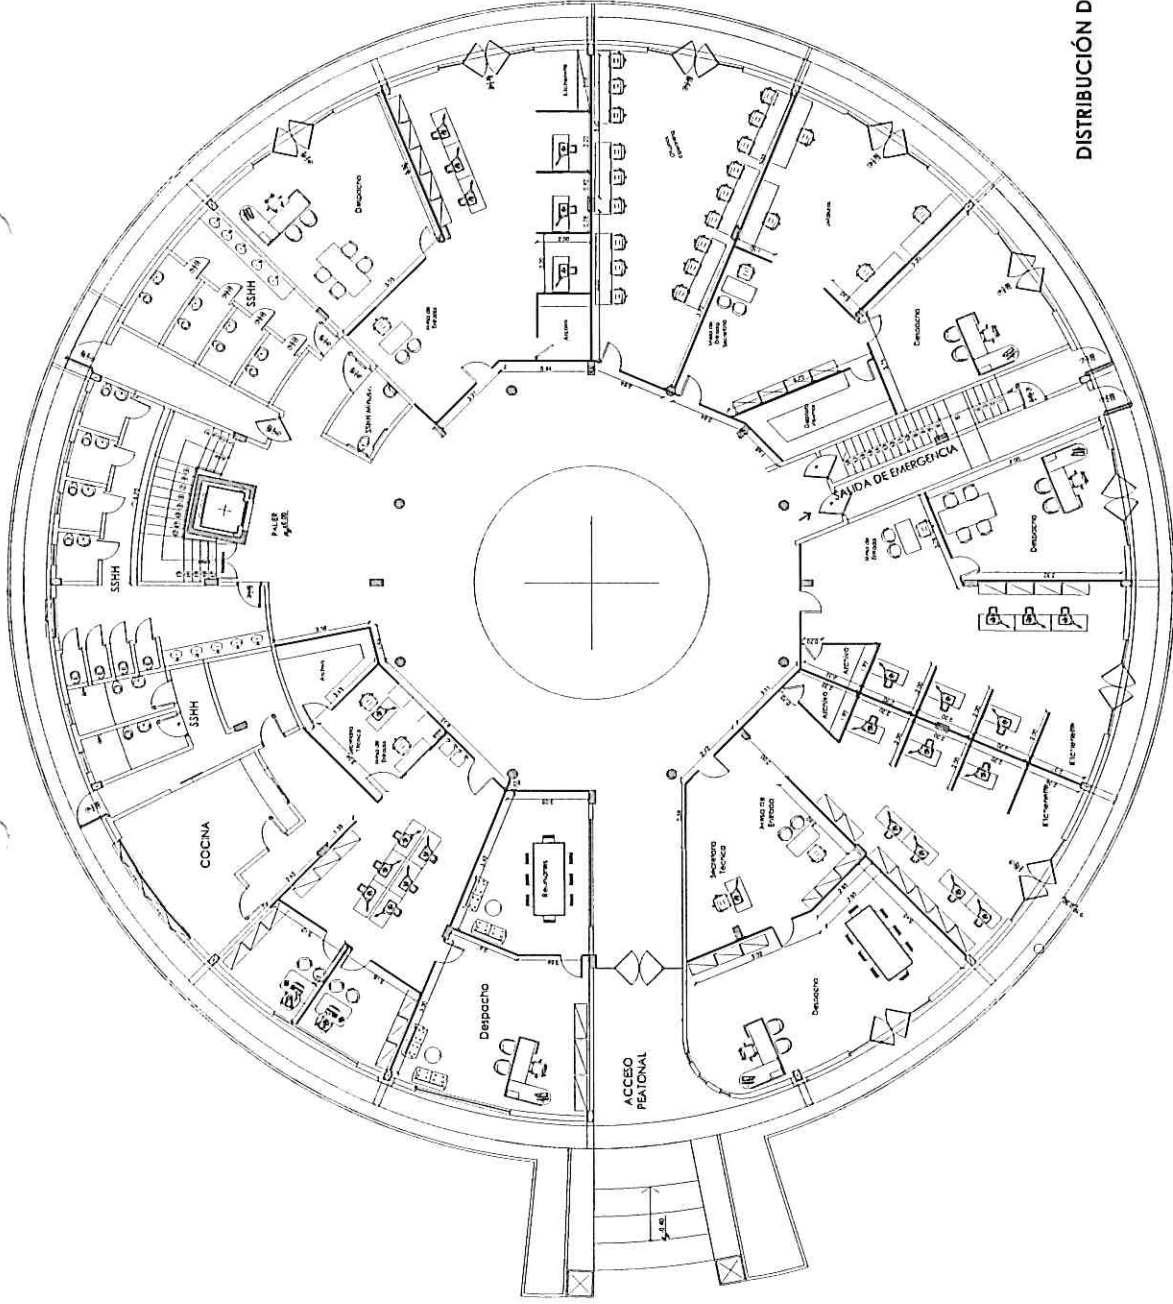

ADECUACION DE OFICINAS

PROYECTO

Arq. Melanie Barboza
Melanie Barboza

REVISIÓN

Arq. Laura Zorrilla
Laura Zorrilla

VºBº - APROBACIÓN

Arq. Beatriz Guzmán
Beatriz Guzmán

LÁMINA:

DISTRIBUCIÓN GENERAL

ESCALA:


1/250

PROYECTO DE ADECUACION DE OFICINAS DE LA DIRECCION NACIONAL DE AERONAUTICA CIVIL SUBDIRECCION DE INFRAESTRUCTURA GERENCIA DE PROYECTOS DE INFRAESTRUCTURA


Arq. Melanie Barboza
Melanie Barboza
Proyectista

Arq. Laura Zorrilla
Laura Zorrilla
Gerente de Proyectos de Infraestructura

Arq. Beatriz Guzmán
Beatriz Guzmán
SDI - DINAC

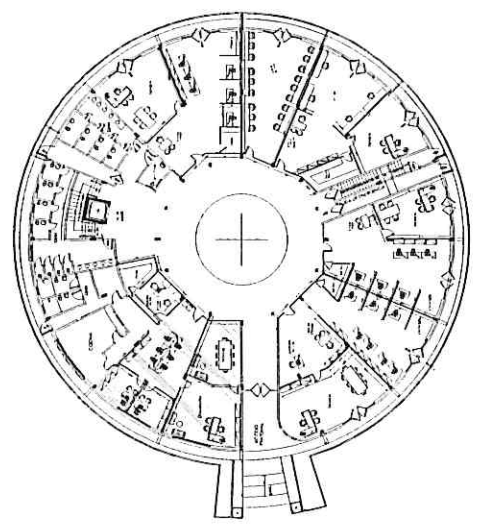


DISTRIBUCIÓN DE OFICINAS ADMINISTRATIVAS

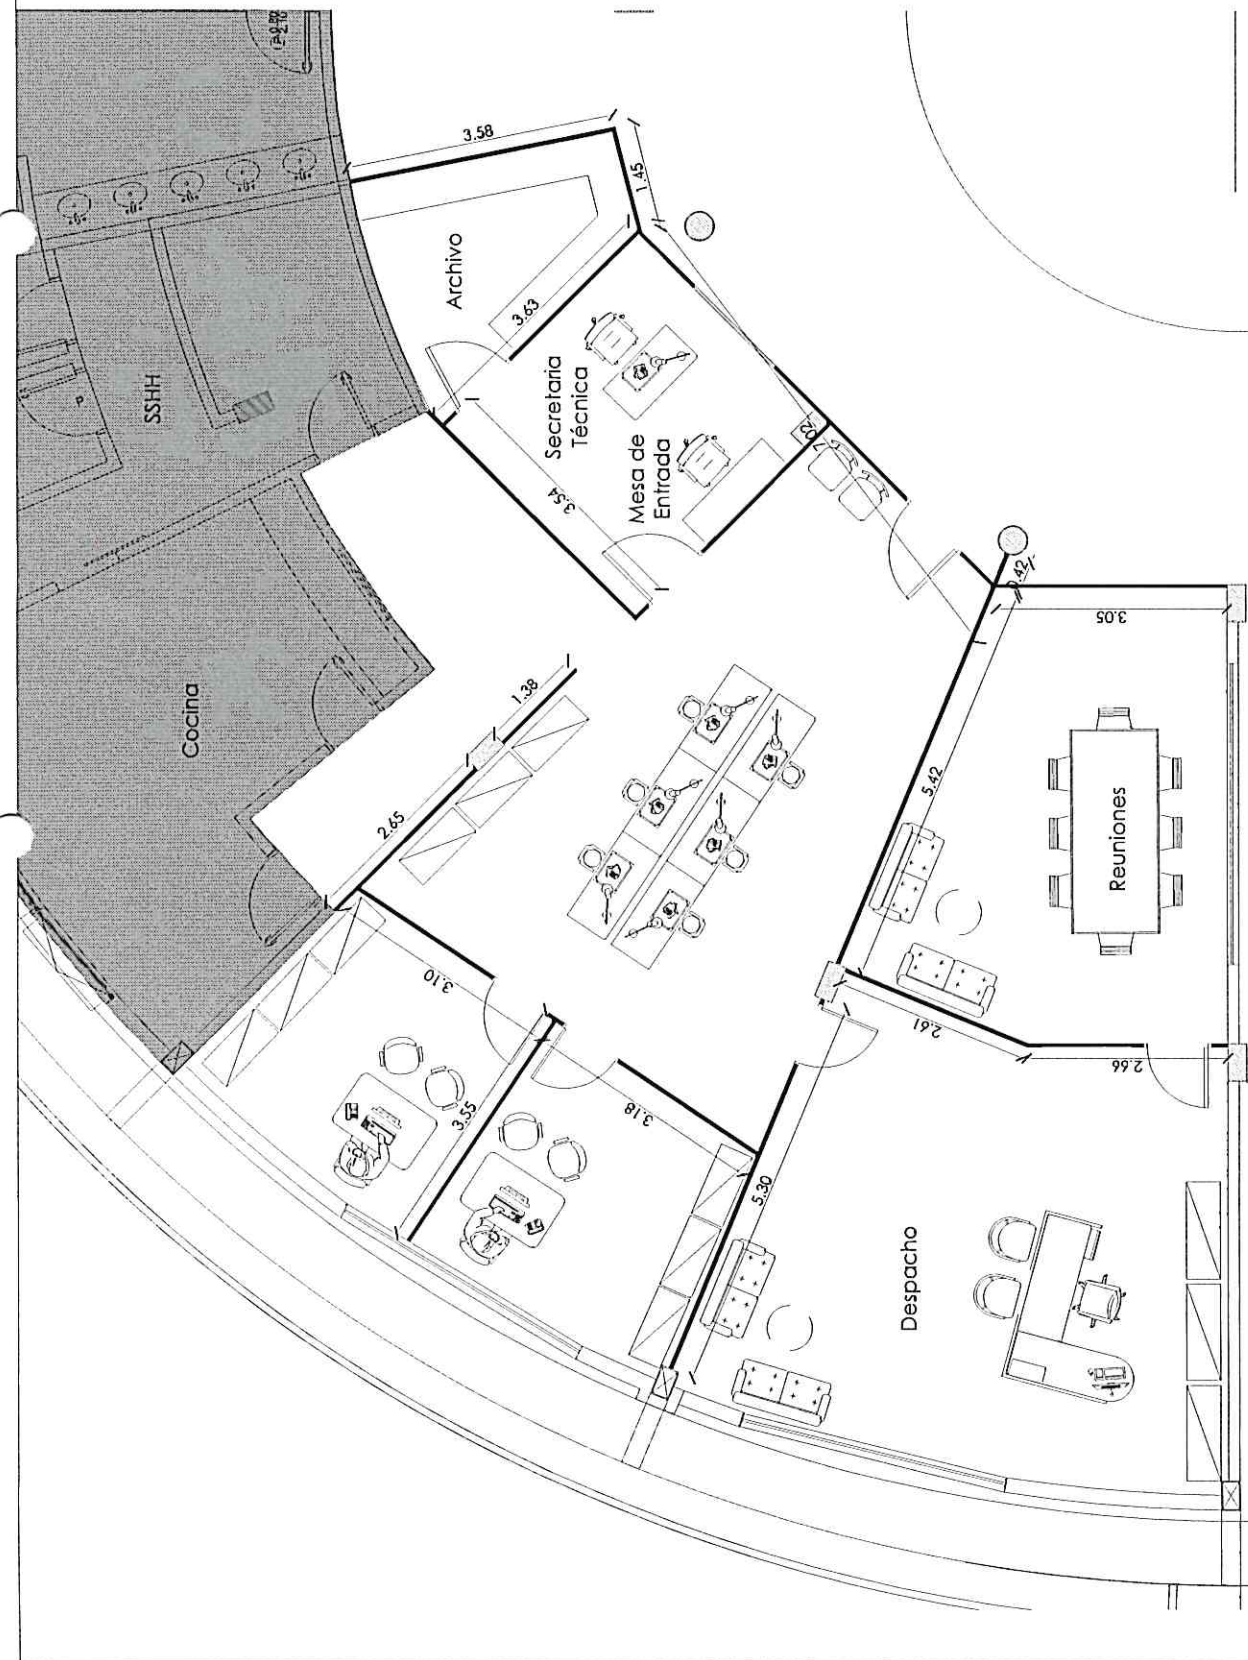

ADECUACION DE OFICINAS

| | | | |
|---|--|--|---------------------------------|
| <p>PROYECTO Arq. Melanie Barboza <i>Melanie Barboza</i> Arq. Melanie Barboza Proyectista Gerente de Proyectos de Infraestructura DINAC</p> | <p>REVISIÓN Arq. Julia Zorrilla <i>Julia Zorrilla</i> Arq. Ma. Laura Zorrilla Gerente de Proyectos de Infraestructura DINAC</p> | <p>LÁMINA: Oficina Sector 1 - Planta Baja</p> | <p>ESCALA: 1/100</p> |
|---|--|--|---------------------------------|



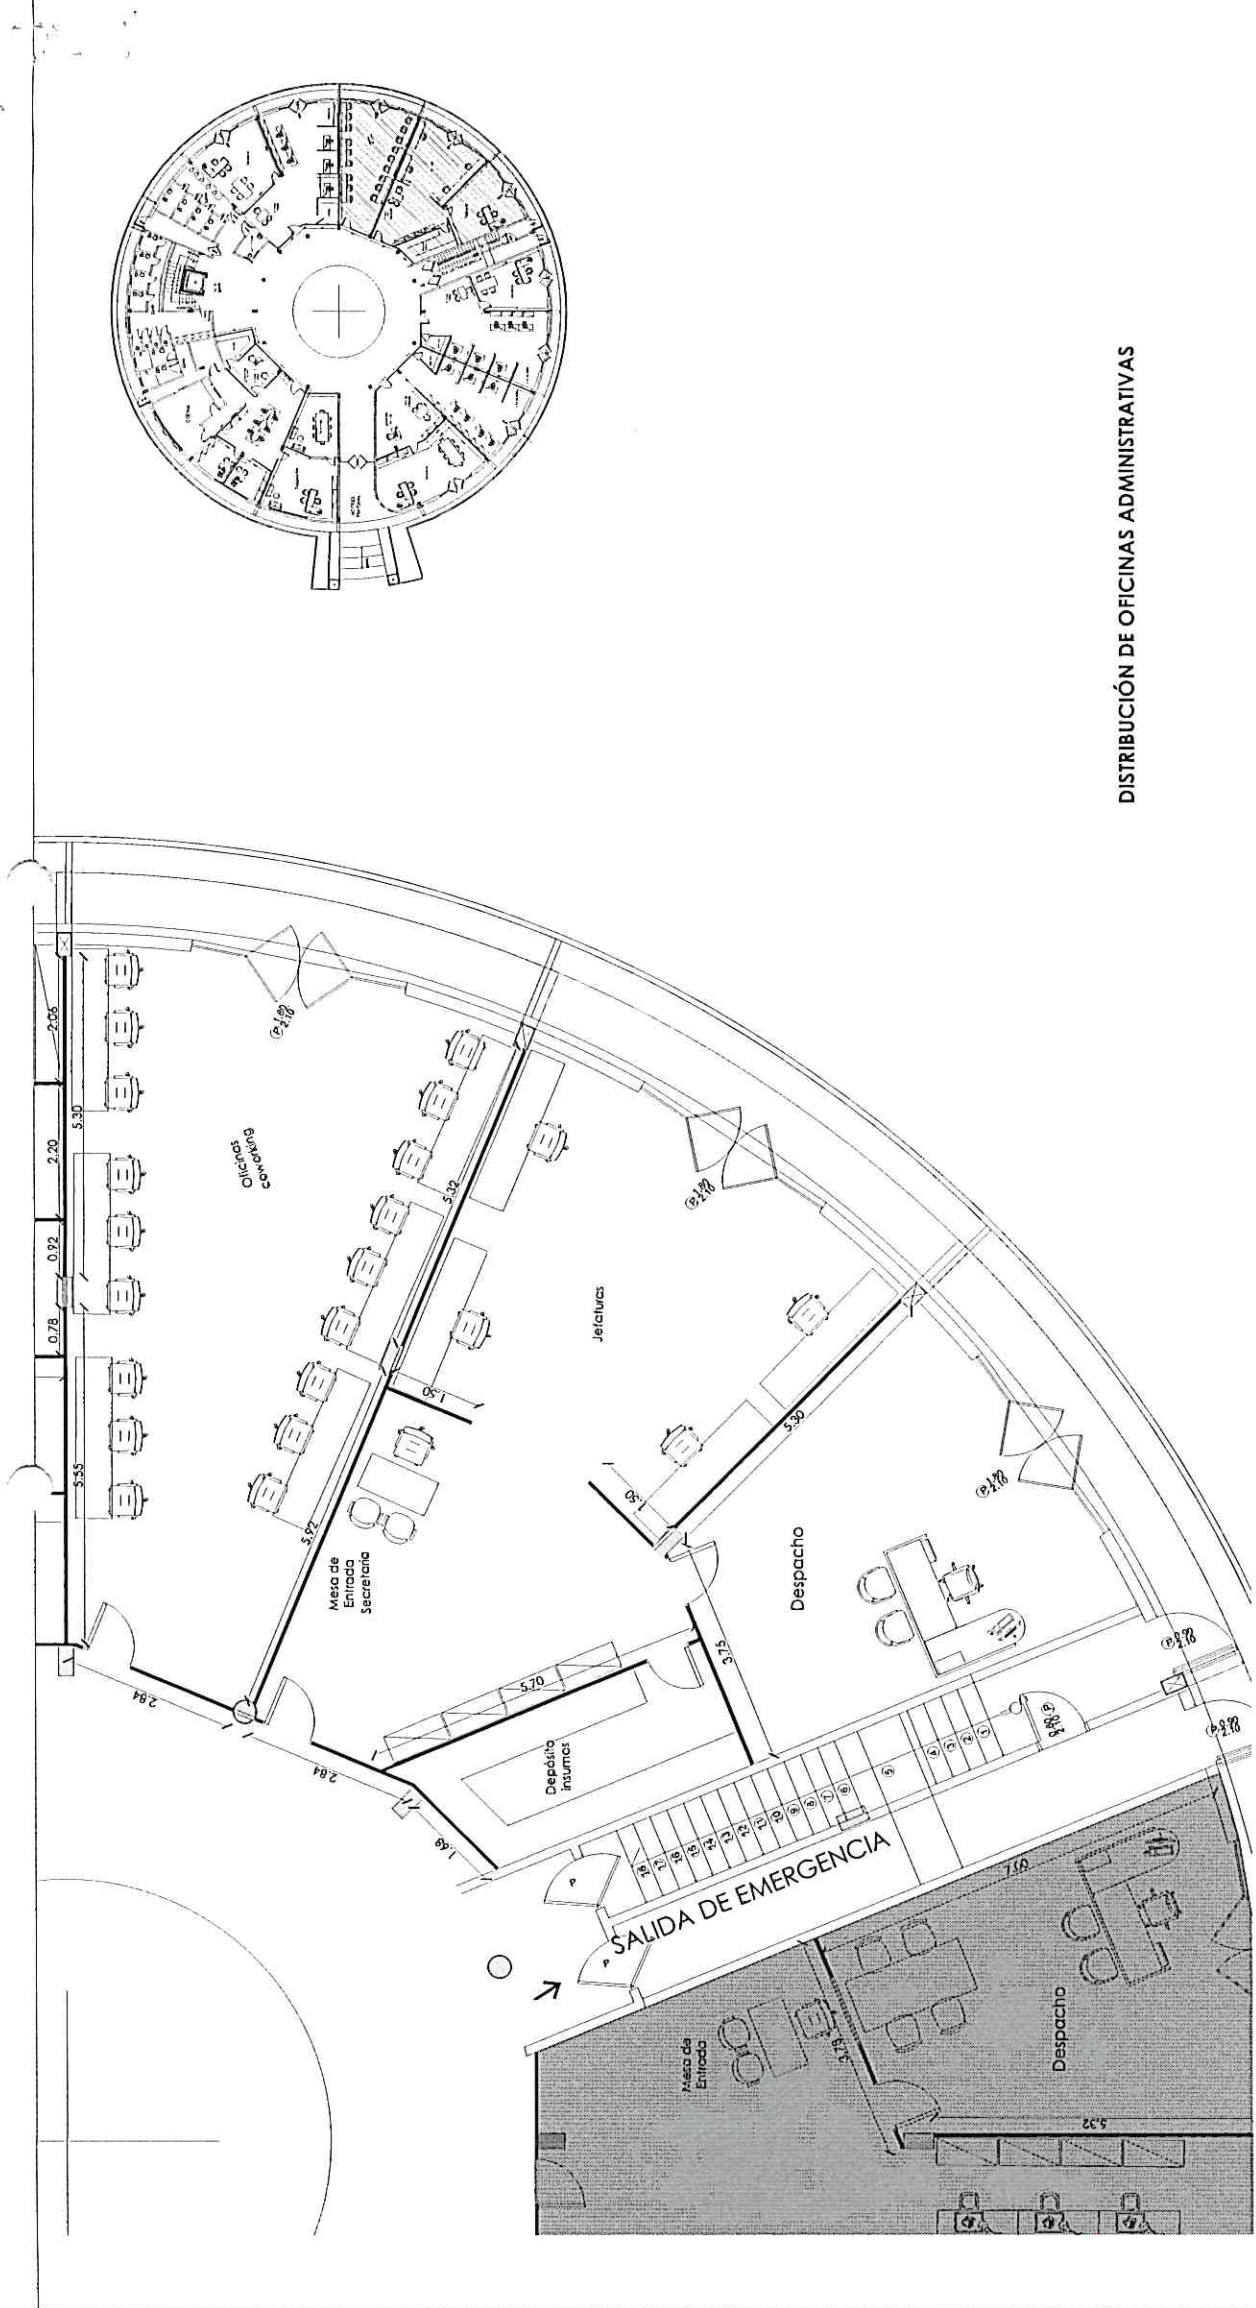

DISTRIBUCIÓN DE OFICINAS ADMINISTRATIVAS

ADECUACION DE OFICINAS


PROYECTO
 Arq. Melanie Barboza
Melanie Barboza
REVISIÓN
 Arq. Melani Barboza
Melani Barboza
 Arq. Melani Barboza
Melani Barboza
 Gerente de Proyectos de Infraestructura
 SOI - DINAC

VºBº - APROBACIÓN
 Arq. Beatriz Guizó
 SUBDIRECCIÓN DE INFRAESTRUCTURA


LÁMINA:
 Oficina Sector 4 - Planta Baja

ESCALA:
 1/125



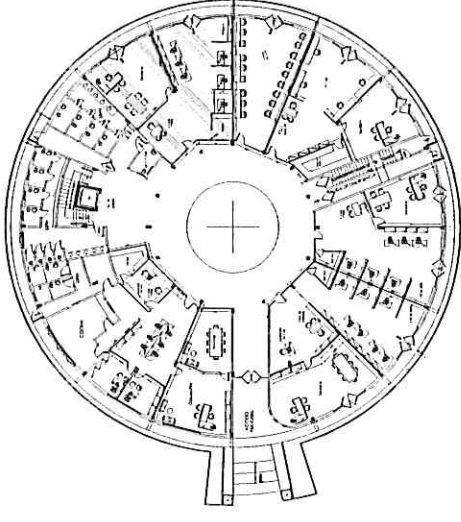

DISTRIBUCIÓN DE OFICINAS ADMINISTRATIVAS

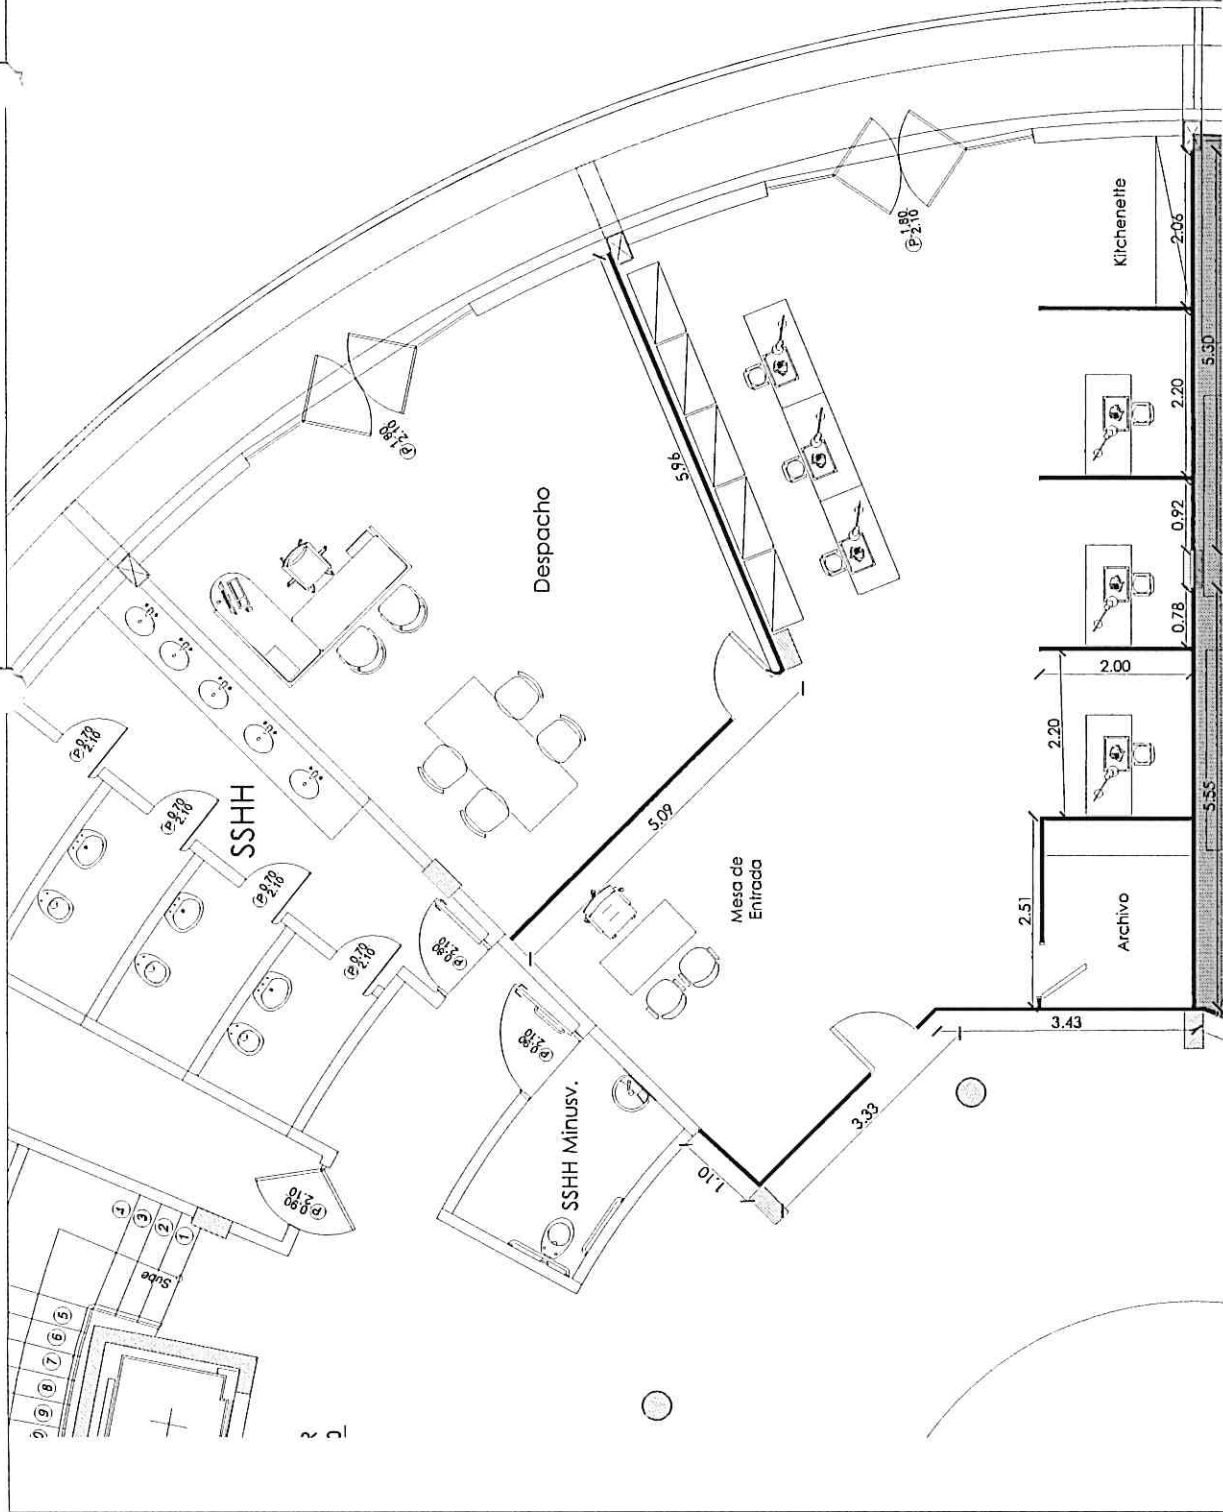

ADECUACION DE OFICINAS

PROYECTO

Arq. Melanie Barboza

Arq. Melanie Barboza

Proyectorista

Gcía de Proyectos de Infraestructura

SDI DINAC

REVISIÓN

Arq. Laura Zorrilla

Arq. Laura Zorrilla

Proyectorista

Gcía de Proyectos de Infraestructura

SDI DINAC

Vº 8º - APROBACIÓN

Arq. Beatriz Guizzo

Arq. Beatriz Guizzo

Subdirección de Infraestructura

DIRECCIÓN NACIONAL DE AERONÁUTICA CIVIL

INFRACSTRUCTURA

LÁMINA:

Oficina Sector 5 - Planta Baja

ESCALA:

1/100



DINAC

DIRECCIÓN NACIONAL DE AERONÁUTICA CIVIL
SUBDIRECCIÓN DE INFRAESTRUCTURA
GERENCIA DE PROYECTOS DE INFRAESTRUCTURA

LAMINA Nº 06