



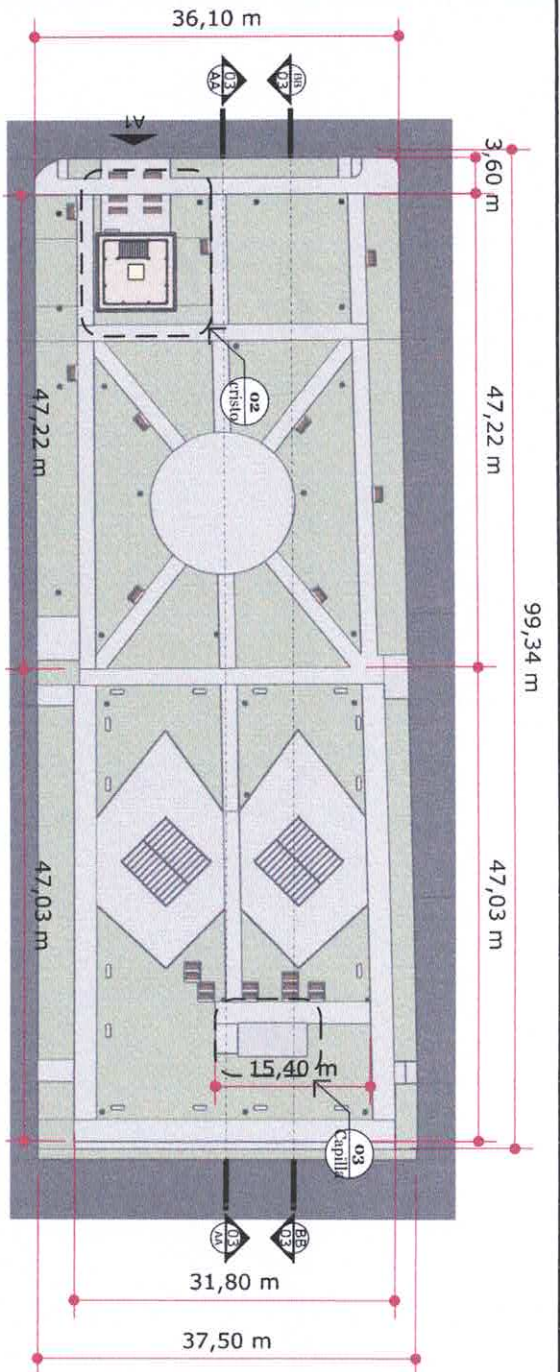


1 VISTA SUPERIOR
ESCALA: 1:500

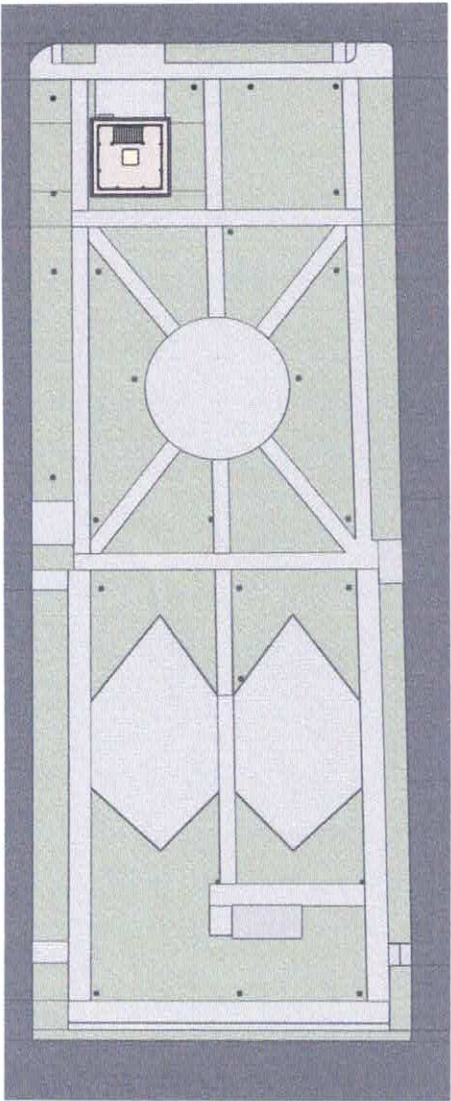


1 VISTA SUPERIOR - Ubicaciones de luminarias
ESCALA: 1:500

MUNICIPALIDAD DE SALTO DEL GUARA DEPARTAMENTO DE CANINDEYU - PY	PROYECTO MANTENIMIENTO Y REPARACION DEL CRISTO REDENTOR DE LA PI - TA DE LA FE	PROYECTISTA ARQ. EDUARDO ISAAC CUEVAS FLEITAS REGISTRO PROFESIONAL M.O.P.C. 4.716	FECHA JUNIO/2024	LAMINA N° 01
--	---	---	---------------------	-----------------

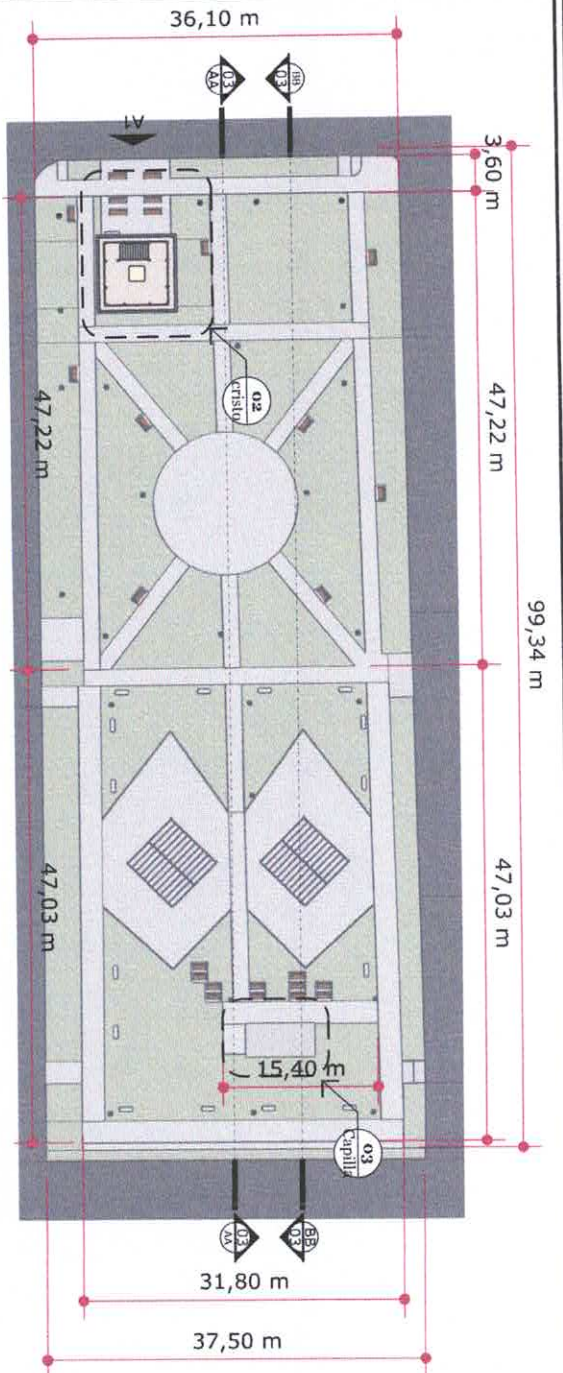

1 VISTA SUPERIOR
ESCALA: 1:500

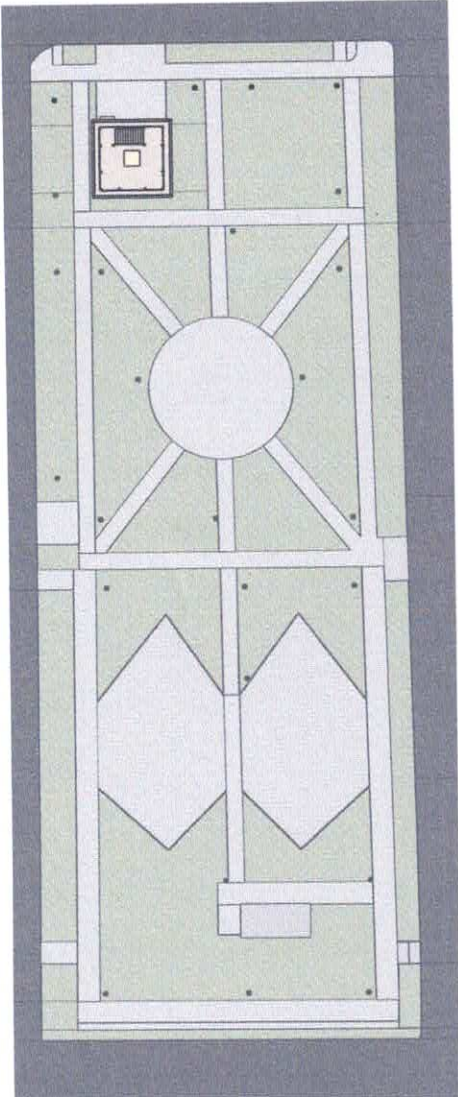

1 VISTA SUPERIOR - Ubicaciones de luminarias
ESCALA: 1:500

MUNICIPALIDAD DE SALTO DEL GUARÁ

DEPARTAMENTO DE CANINDEYU - PY

PROYECTO

MAINTENIMIENTO Y REPARACIÓN DEL CRISTO REDENTOR DE LA F DE LA FE

PROYECTISTA

ARO. EDUARDO ISAAC CUEVAS FLEITAS
REGISTRO PROFESIONAL M.O.P.C. 4.716


ARO. EDUARDO ISAAC CUEVAS FLEITAS
Reg. Prof M.O.P.C. N° 4.716

FECHA


JUNIO/2024

LAMINA N°


01

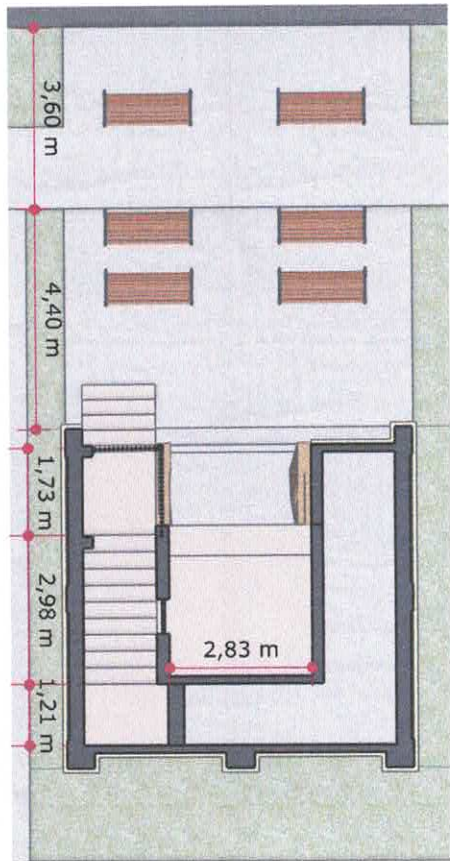

2 CRISTO - PLANTA BAJA
ESCALA: 1:100

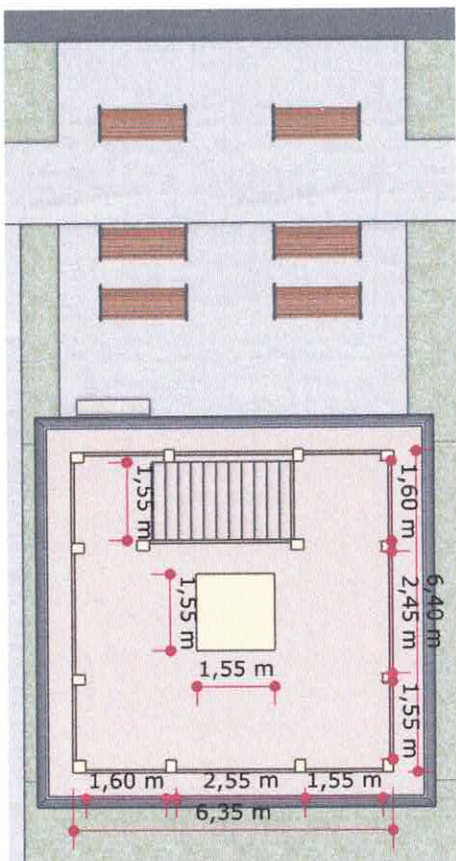

2 CRISTO - PLANTA ALTA
ESCALA: 1:100

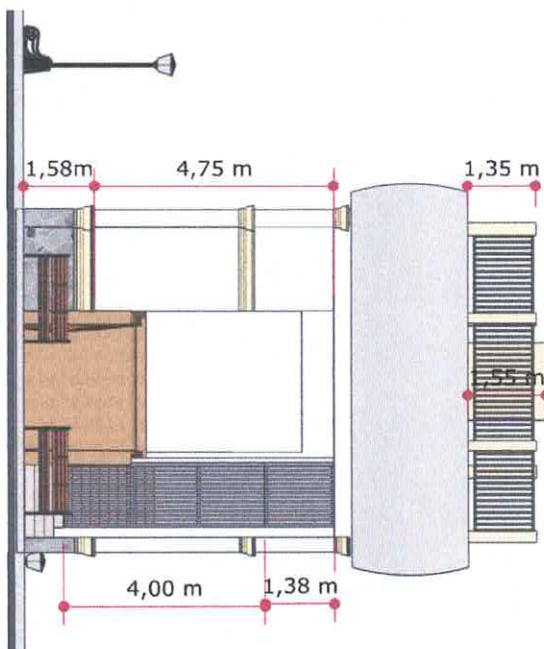

2 CRISTO - FACHADA
ESCALA: 1:100

MUNICIPALIDAD DE SALTOS DEL GUARÁ

DEPARTAMENTO DE CANINDEYU - PY

PROYECTO

MANTENIMIENTO Y REPARACION DEL CRISTO REDENTOR DE LA PARRANDA DE LA FE

PROYECTISTA

ARO. EDUARDO ISAAC CUEVAS FLEITAS
REGISTRO PROFESIONAL M.O.P.C. 4.716


ARO. EDUARDO ISAAC CUEVAS FLEITAS
Reg.Prof M.O.P.C. N° 4.716

FECHA


JUNIO/2024

LAMINA N°


02

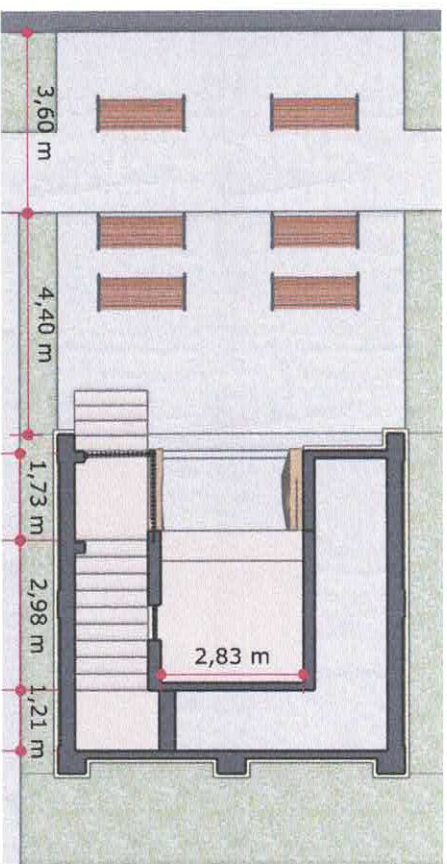

2 CRISTO - PLANTA BAJA
ESCALA: 1:100

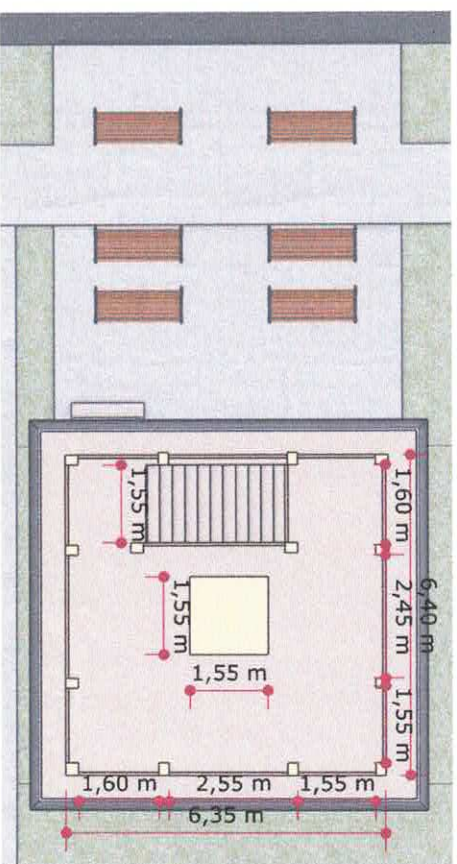

2 CRISTO - PLANTA ALTA
ESCALA: 1:100

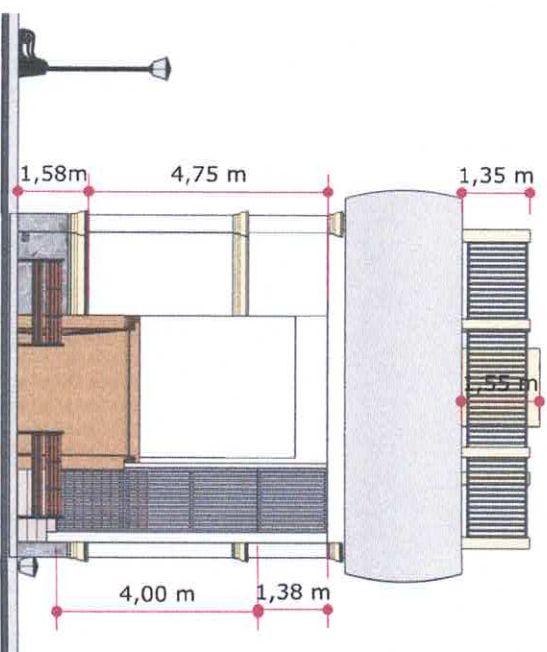

2 CRISTO - FACHADA
ESCALA: 1:100

MUNICIPALIDAD DE SALTOS DEL GUAIRÁ

DEPARTAMENTO DE CANINDEYU - PY

PROYECTO

MANTENIMIENTO Y REPARACION DEL CRISTO REDENTOR DE LA PLAZA DE LA FE

PROYECTISTA

ARO. EDUARDO ISAAC CUEVAS FLEITAS
REGISTRO PROFESIONAL M.O.P.C. 4.716


ARO. EDUARDO ISAAC CUEVAS FLEITAS
Reg. Prof. M.O.P.C. N° 4.716

FECHA


JUNIO/2024

LAMINA N°


02

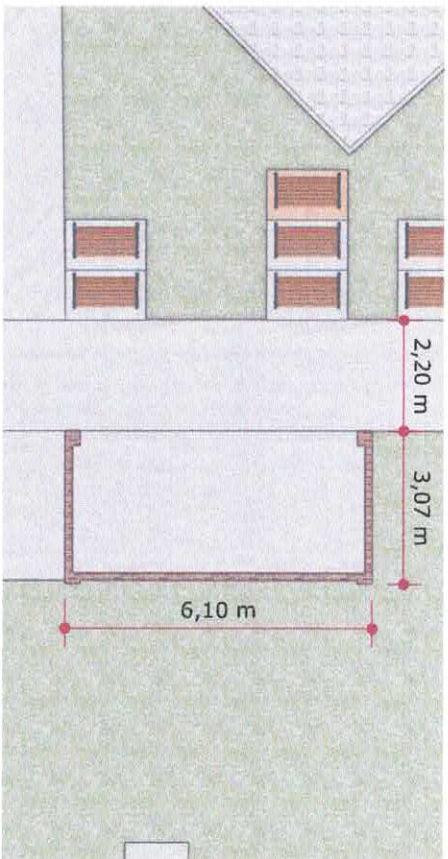

3 Capilla - Planta baja
ESCALA: 1:100

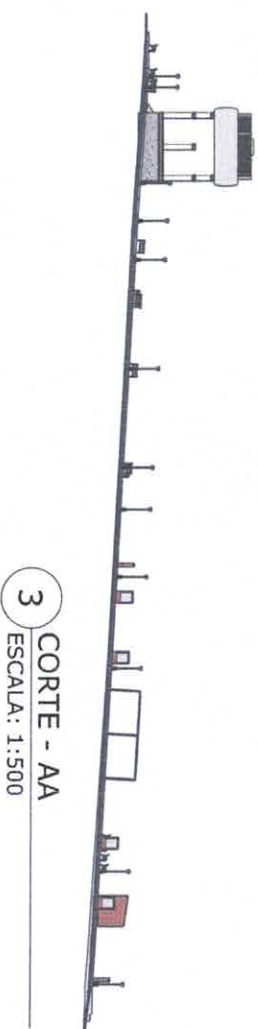

3 CORTE - AA
ESCALA: 1:500

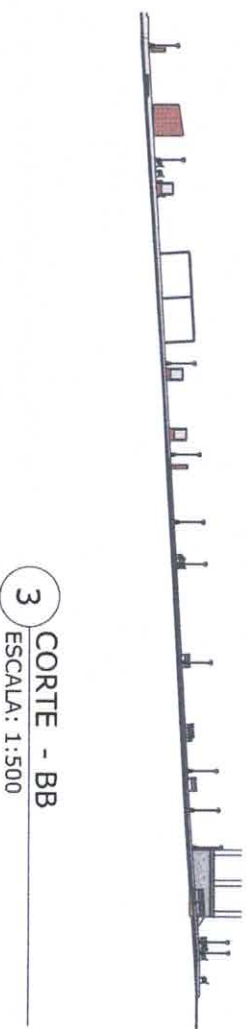

3 CORTE - BB
ESCALA: 1:500

3 ANEXOS - FOTOGRAFIAS IN SITU



MUNICIPALIDAD DE SALTOS DEL GUARÁ

DEPARTAMENTO DE CANINDEYÚ - PY

PROYECTO

MANTENIMIENTO Y REPARACIÓN DEL CRISTO REDENTOR DE LA F. DE LA FE

PROYECTISTA

ARG. EDUARDO ISAAC CUEVAS FLEITAS
REGISTRO PROFESIONAL M.O.P.C. 4.716


ARG. EDUARDO ISAAC CUEVAS FLEITAS
Reg. Prof. M.O.P.C. N° 4.716

FECHA


JUNIO/2024

LAMINA N°


03

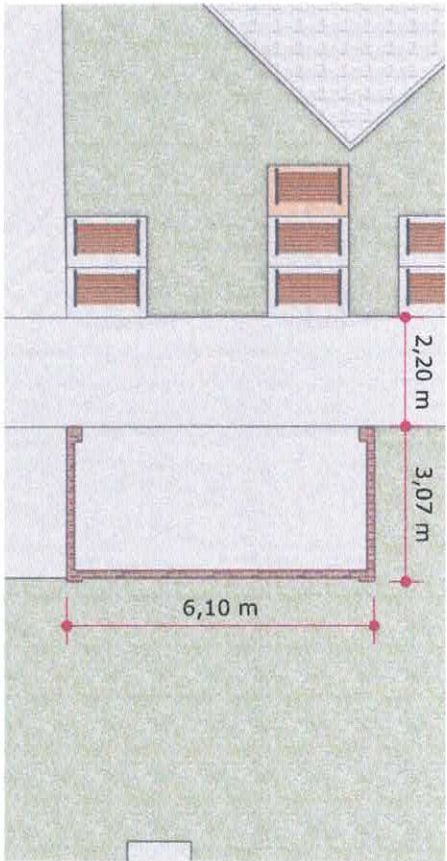

3 Capilla - Planta baja
ESCALA: 1:100

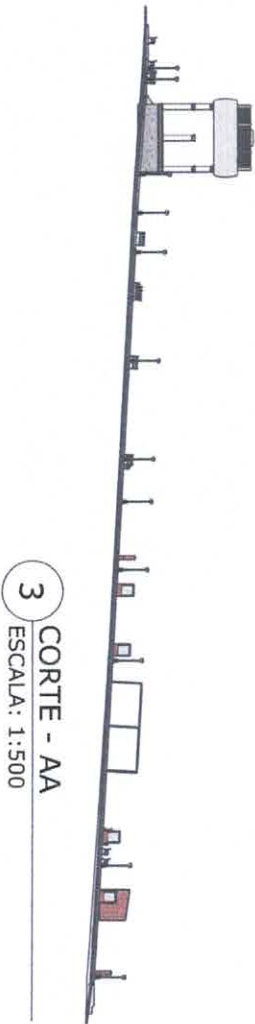

3 CORTE - AA
ESCALA: 1:500

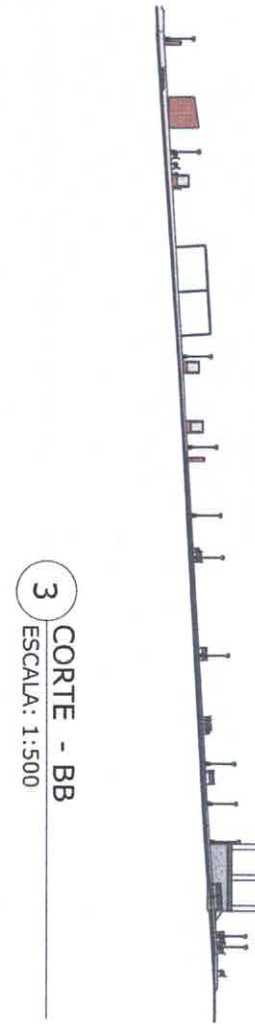

3 CORTE - BB
ESCALA: 1:500

3 ANEXOS - FOTOGRAFIAS IN SITU



MUNICIPALIDAD DE SALTO DEL GUARÁ	PROYECTO	PROYECTISTA	FECHA	LAMINA Nº
DEPARTAMENTO DE CANINDEYU - PY	MANTENIMIENTO Y REPARACIÓN DEL CRISTO REDENTOR DE LA FE	ARO. EDUARDO ISAAC CUEVAS FLEITAS Reg. Prof. M.O.P.C. Nº 4.716	JUNIO/2024	03