


PLANTA BAJA- ENCOFRADO
Escala 1/75

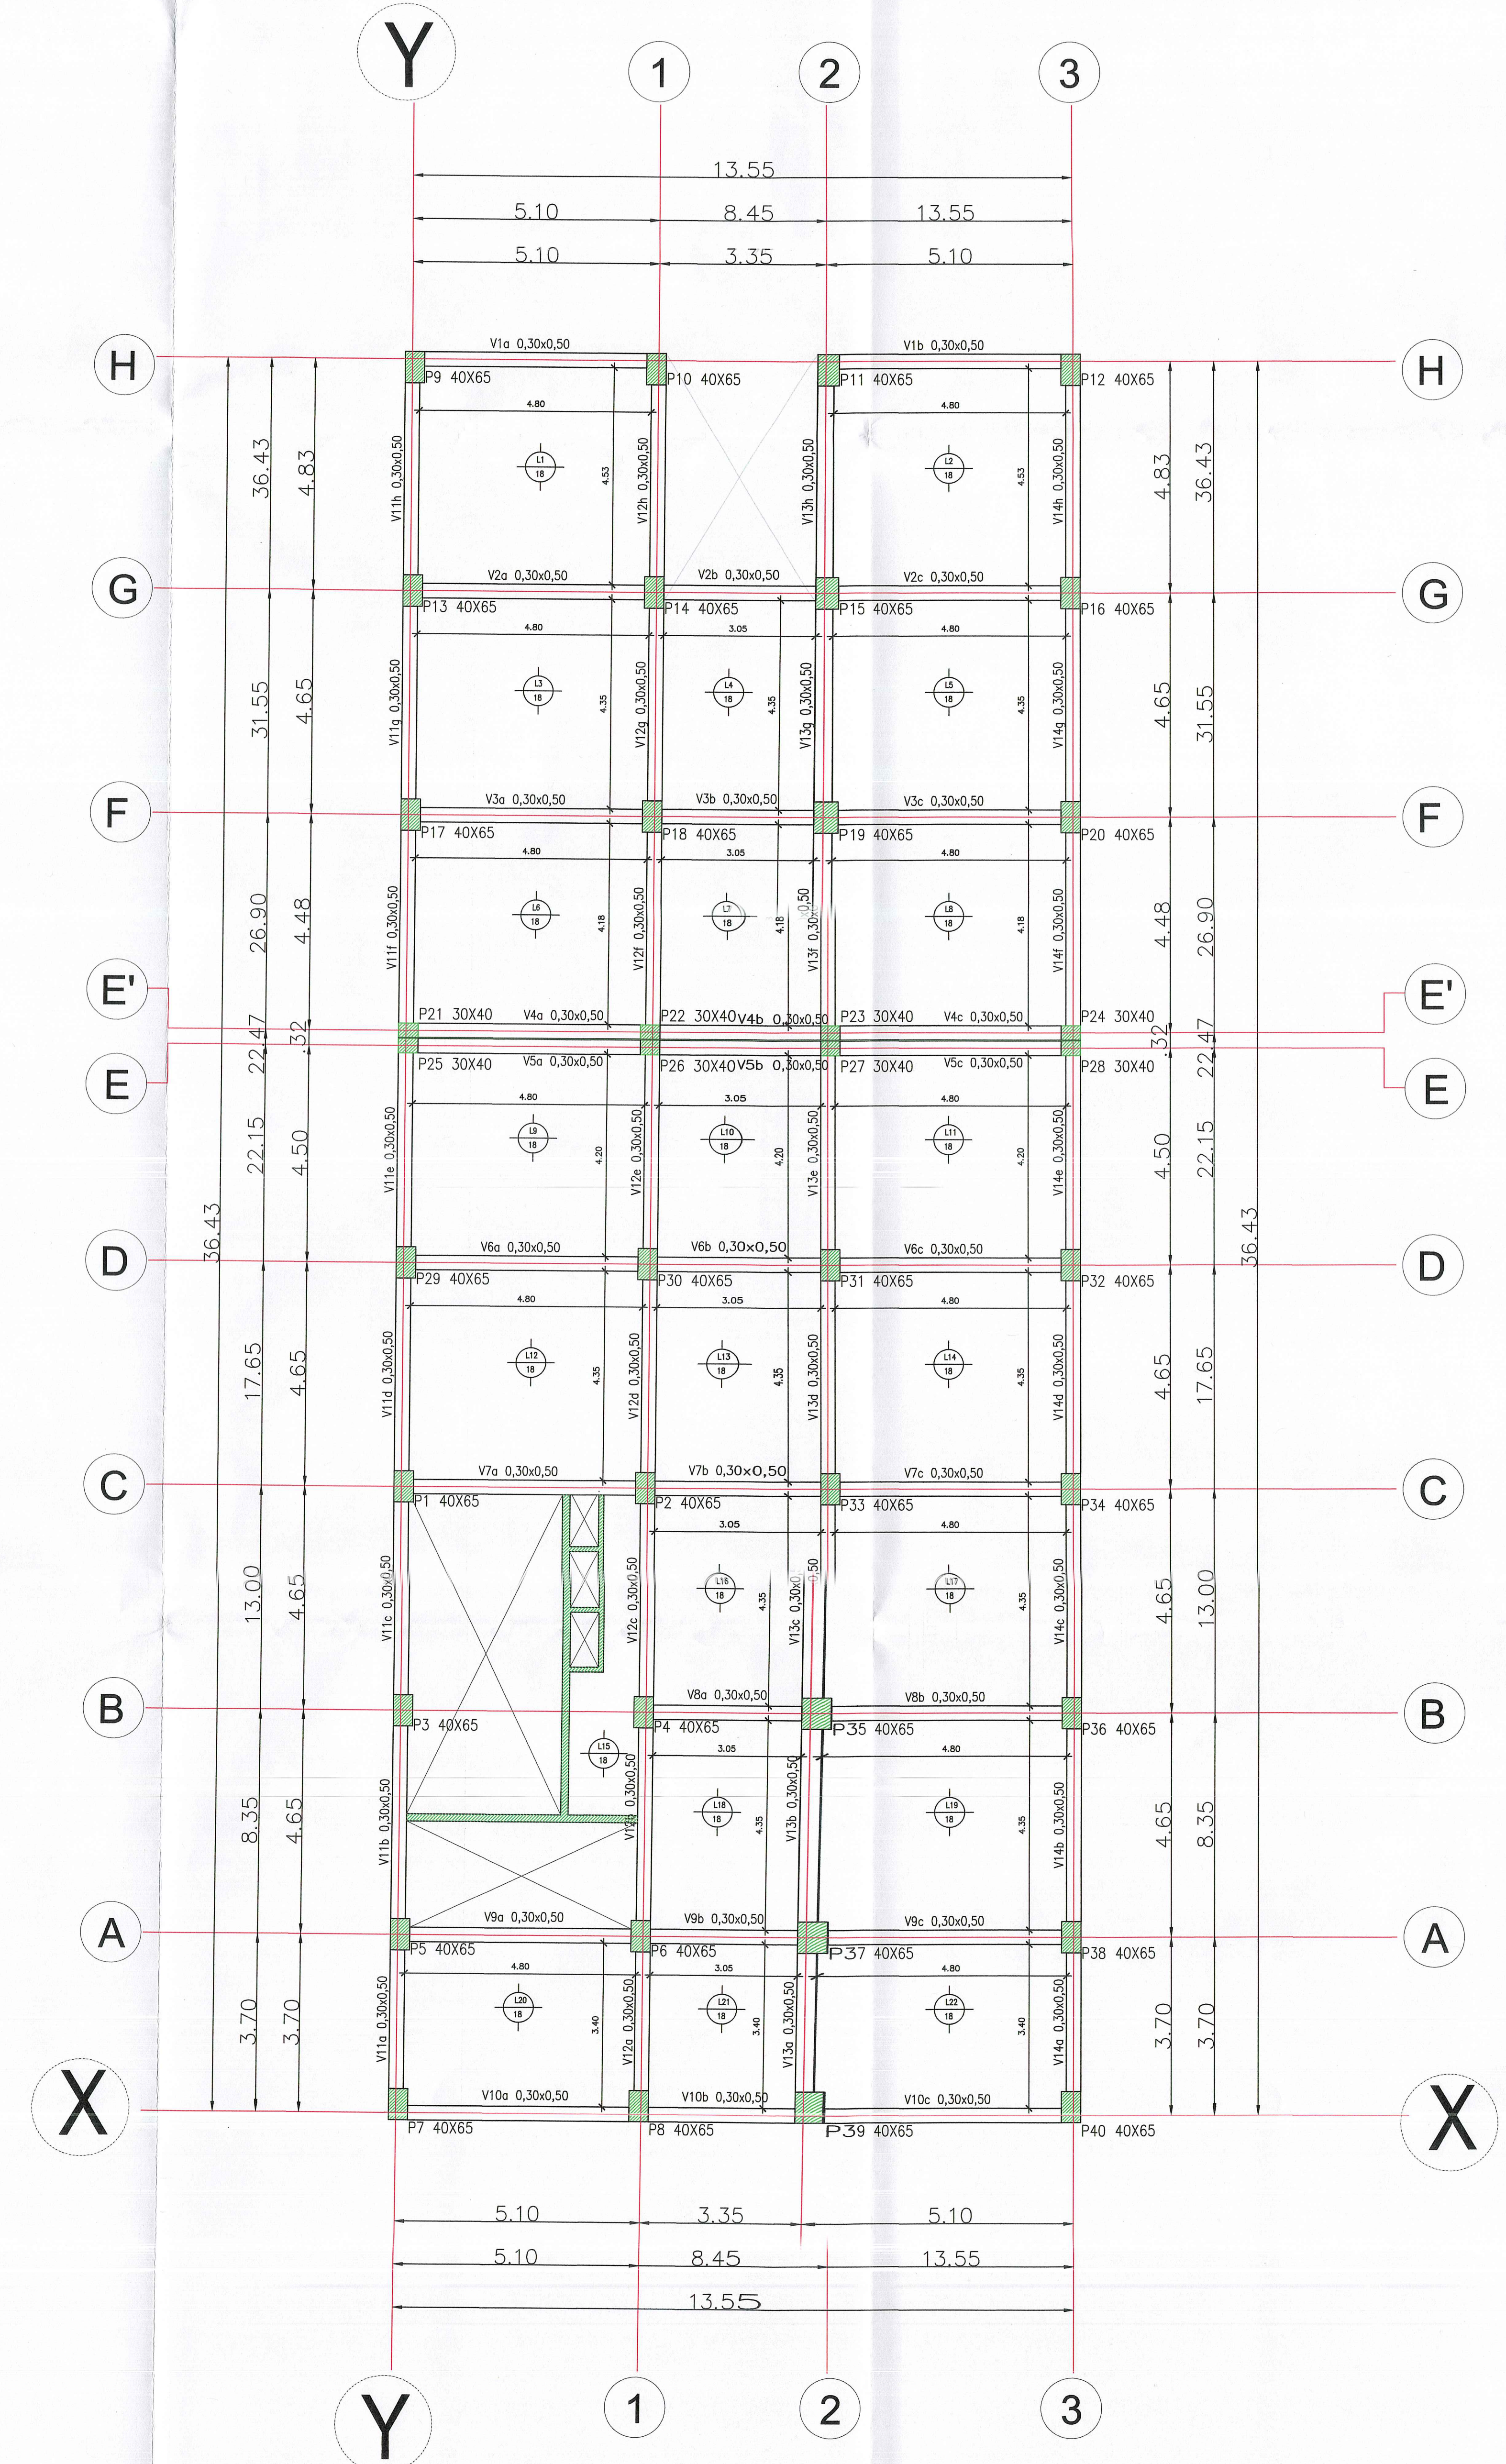

PLANTA TIPO- ENCOFRADO
Escala 1/75

SELLOS MUNICIPALES

Municipalidad de Paraguarí
Aprobado por Resolución L.M.
N.º 1.160/23
FECHA: 18/10/23
Firma: [Signature]

OBRA: EDIFICIO FACULTAD DE FILOSOFIA SEDE PARAGUARI
 UBICACION: Sobre Calle Pa-1 Gomez entre Avda. Fernando de Pinelo y Gral. Bernardino Caballero
 PROPIETARIO: Facultad de Filosofía Sede Paraguarí - UNA
 DOMICILIO: Ciudad de Paraguarí
 PROFESIONAL: Arq. Ruth Rocío Ramírez Colfari DOMICILIO: Ciudad de Capital PROF. N.º 360
 Arq. Edgar Javier Rojas Portillo DOMICILIO: Ciudad de Paraguarí PROF. N.º 2
 Arq. Andy Arturo Vilamoyor Ledesma DOMICILIO: Ciudad de Paraguarí PROF. N.º 129
 SUPERFICIE DEL TERRENO: 600 m²
 CTA. CTE. CTRAL. N.º: 25-0076-07 SUPERFICIE A CONSTRUIR: 495 m²