


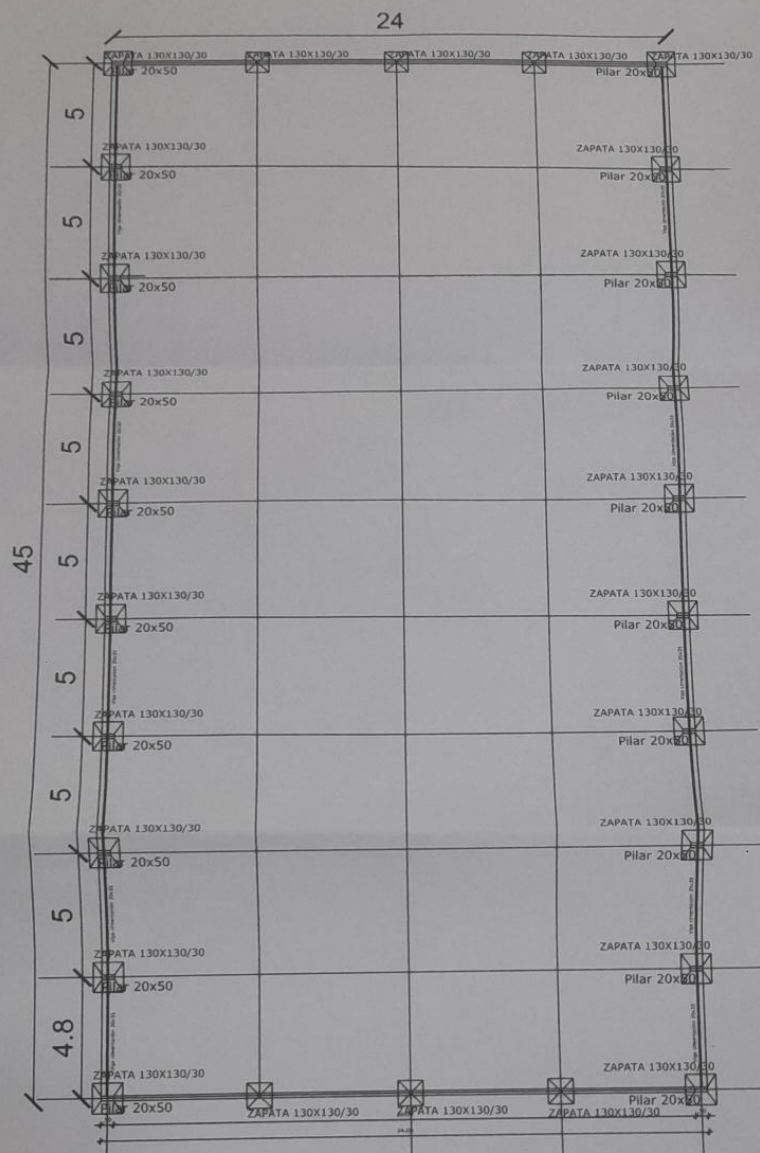

PLANTA DE CIMENTACIÓN
ESCALA: 1/200



Dra. Josefina Morales Duarte
Intendente



PROYECTO: Construcción de Tinglado Municipal
GOBIERNO DEPARTAMENTAL DE CONCEPCION
"UNIDOS POR UN GOBIERNO MEJOR"
ADMINISTRACION DRA. LIZ MEZA

UBICACION: Ciudad de Arroyito


DIRECCION: Ciudad de Arroyito

DEPARTAMENTO: SECRETARIA DE OBRAS PUBLICAS




Arta Fernández
Secretaria de Obras Públicas
Gobernación de Concepción

Julio Díaz
Arquitecto
Reg. N° 4110

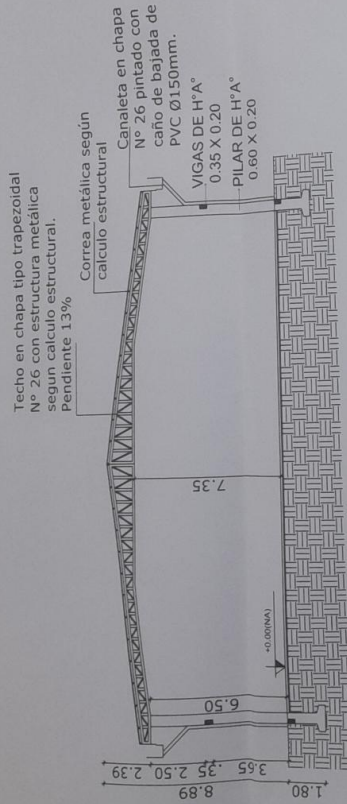

CORTE TRANSVERSAL
ESCALA: 1/150

AVDA. HEROES DEL CHACO

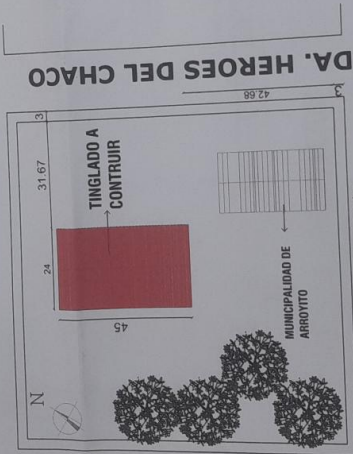

PLANTA DE CIMENTACIÓN
ESCALA: 1/1000



PROYECTO: Construcción de Tinglado Municipal
GOBIERNO DEPARTAMENTAL DE CONCEPCION
"UNIDOS POR UN GOBIERNO MEJOR"
ADMINISTRACION DRA. LIZ MEZA

UBICACION: Ciudad de Arroyito


DIRECCION: Ciudad de Arroyito

DEPARTAMENTO: SECRETARIA DE OBRAS PUBLICAS




Mta. Teresita Duarte
 Intendente

Acordado
 Ana Ferraz
 Reg. N° 4730

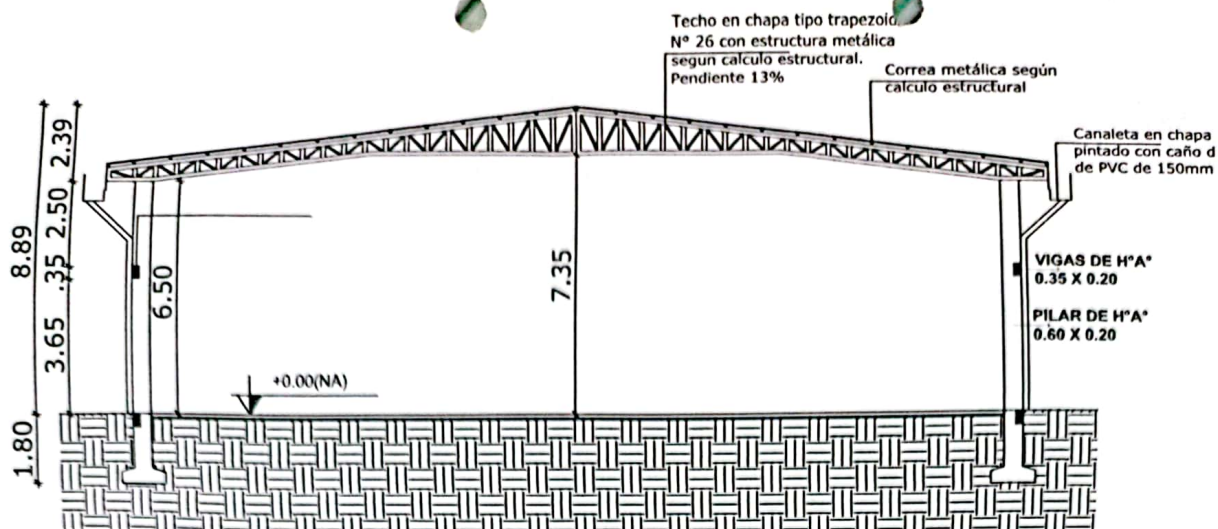

CORTE TRANSVERSAL
ESCALA: 1/150

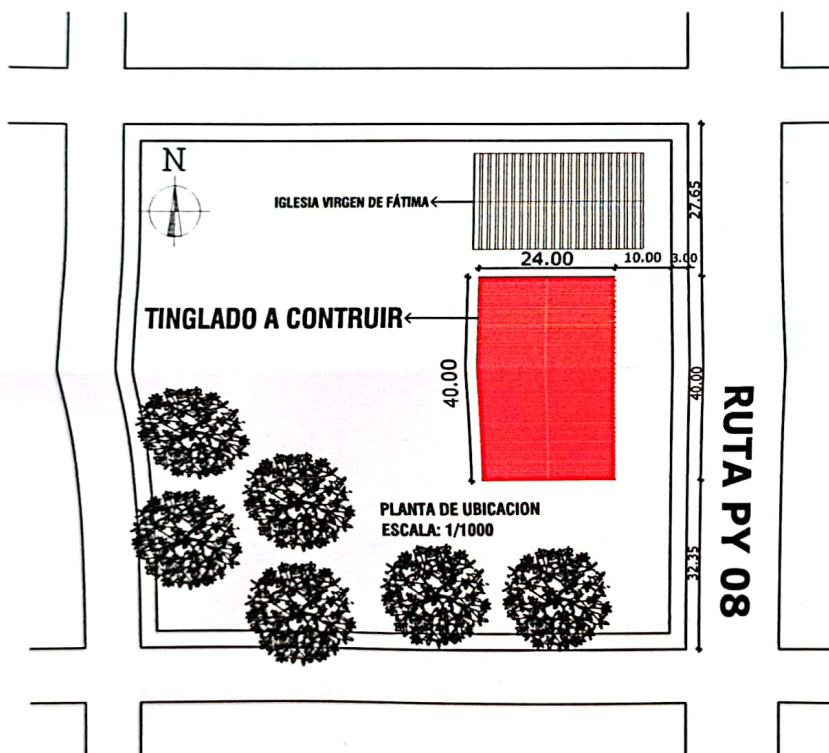

Dr. Sergio Pereira Portillo
Intendente Municipal
Municipalidad de Azotey



PROYECTO: Construcción de Tinglado Multiuso

GOBIERNO DEPARTAMENTAL DE CONCEPCIÓN
"UNIDOS POR UN GOBIERNO MEJOR"
ADMINISTRACION DRA. LIZ MEZA


UBICACION: Ciudad de Azotey

DIRECCION: Ciudad de Azotey

DEPARTAMENTO: SECRETARIA DE OBRAS PUBLICAS

Ana Fernández
Secretaría de Obras Públicas
Gobernación de Concepción

Julio Díaz Cristóbal
Arquitecto
Reg. N° 4130

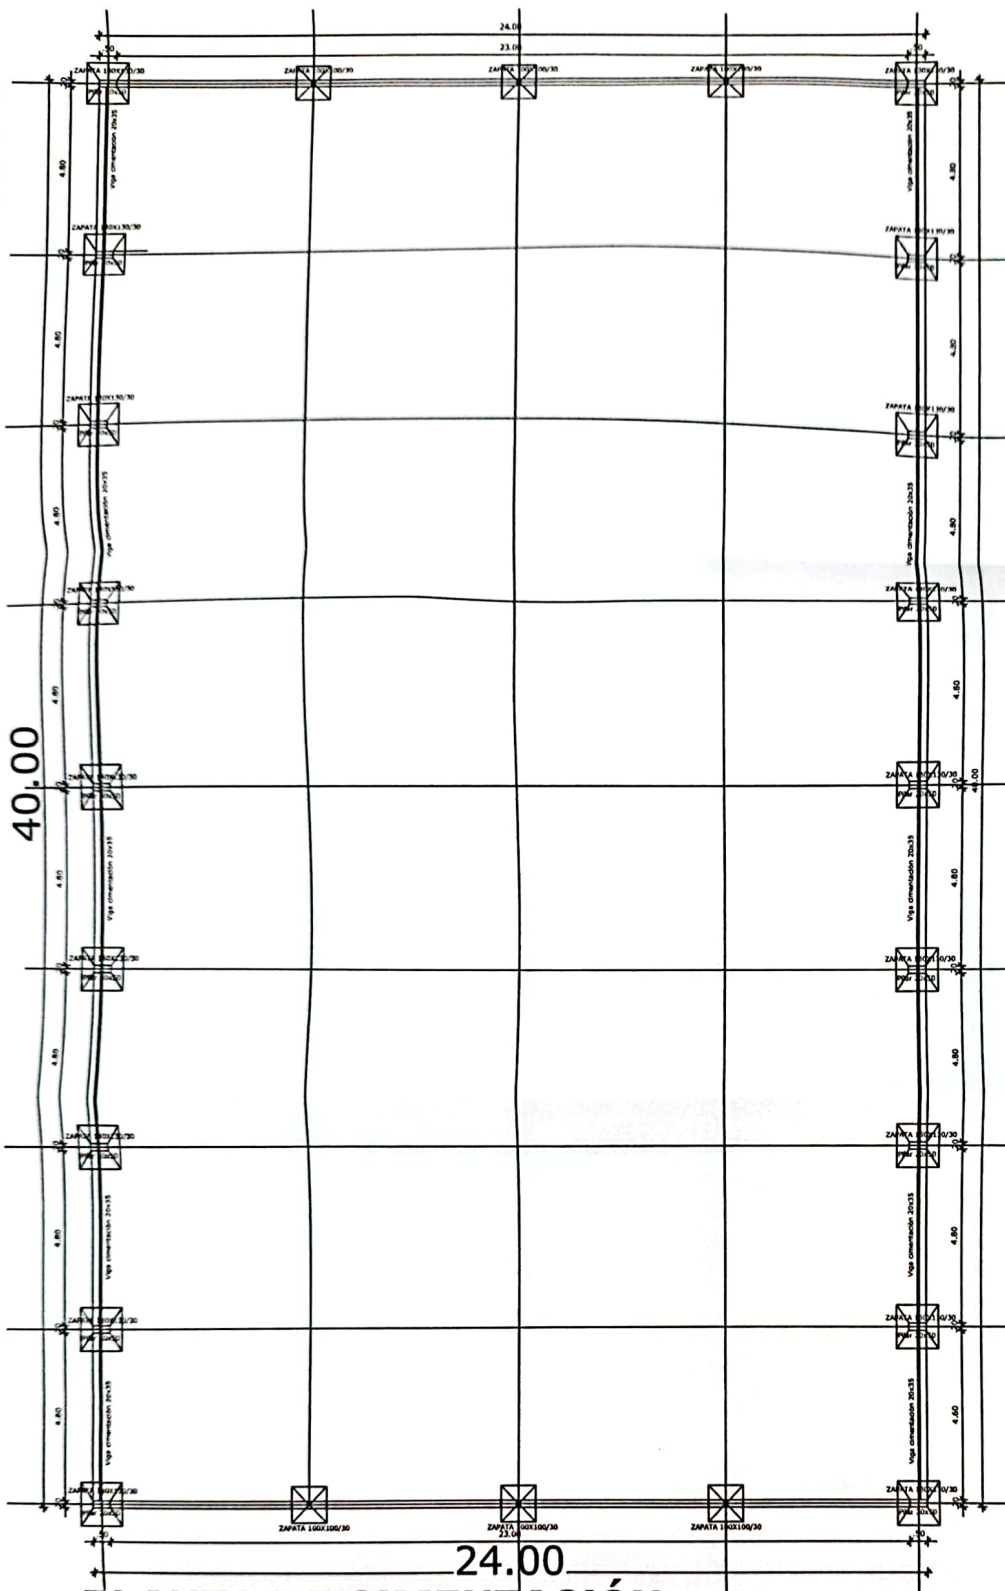

PLANTA DE CIMENTACIÓN

ESCALA: 1/150


 Dr. Sergio Ferreira Portillo
 Intendente Municipal
 Municipalidad de Azotey



PROYECTO: Construcción de Tinglado Multiuso


GOBIERNO DEPARTAMENTAL DE CONCEPCIÓN
 "UNIDOS POR UN GOBIERNO MEJOR"

ADMINISTRACIÓN DRA. LIZ MEZA


UBICACIÓN: Ciudad de Azotey

DIRECCIÓN: Ciudad de Azotey

DEPARTAMENTO: SECRETARÍA DE OBRAS PÚBLICAS

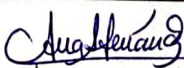
 Ana Fernández
 Secretaria de Obras Públicas
 Gobernación de Concepción


 Julio Díaz Cristóbal
 Arquitecto
 Reg. N° 4130

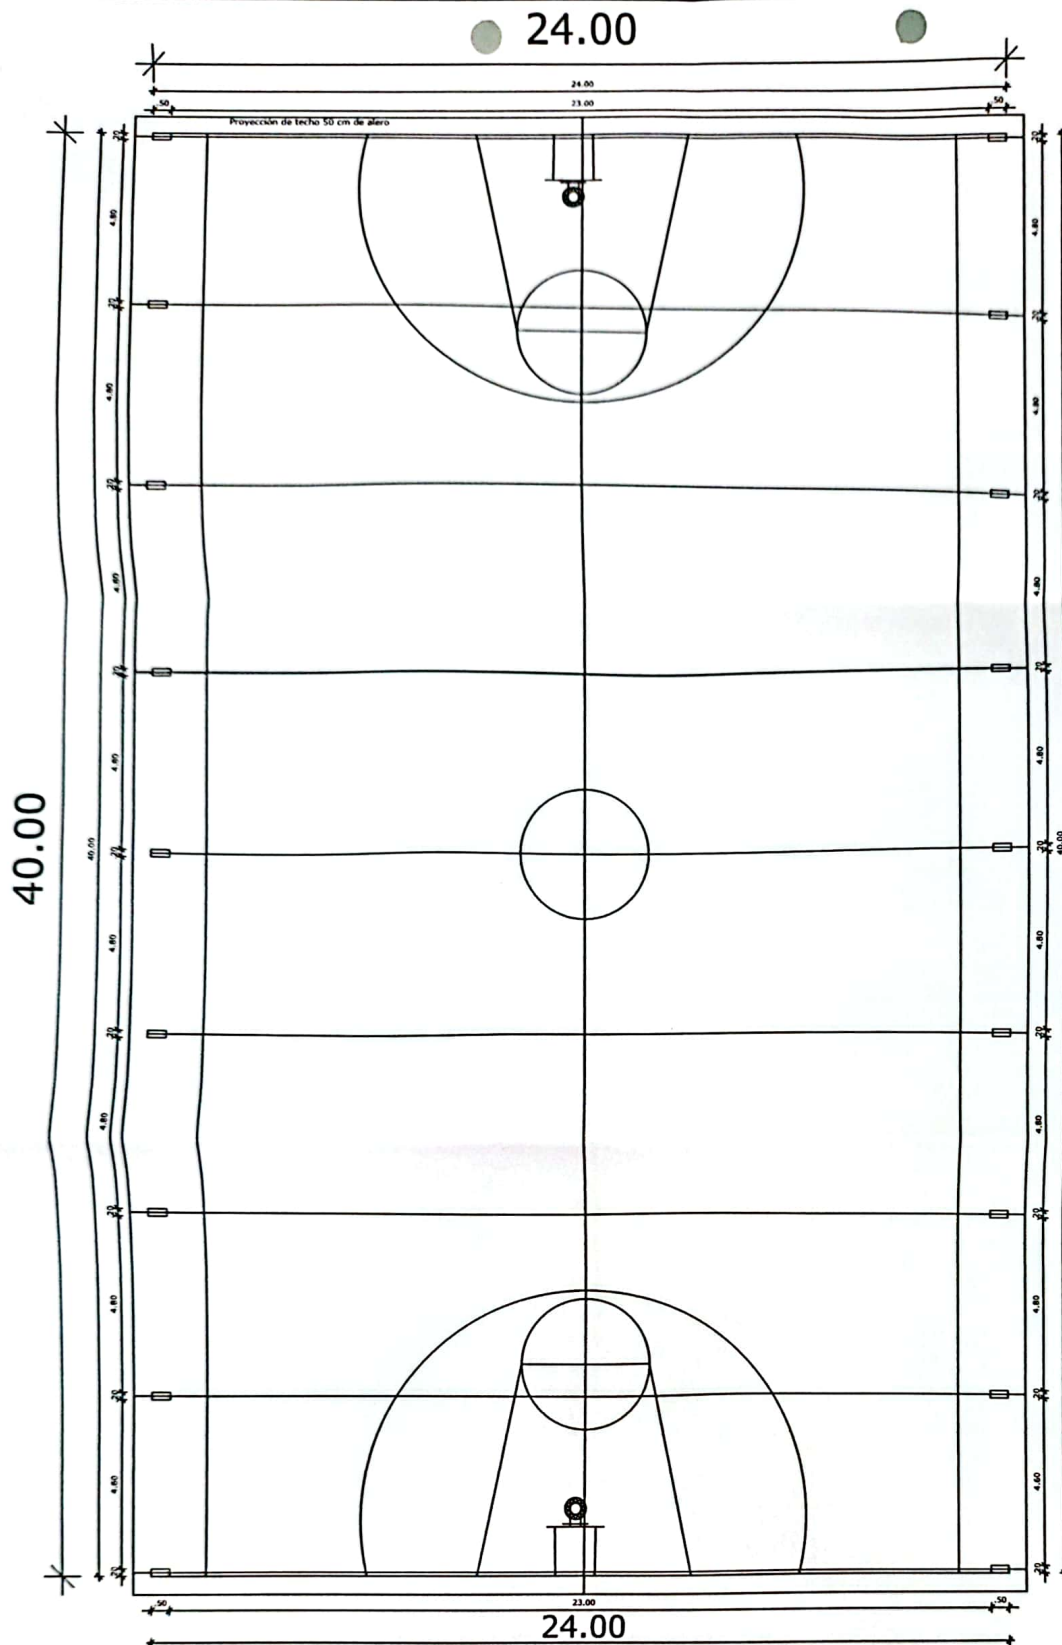

PLANTA ARQUITECTÓNICA

ESCALA: 1/150

[Handwritten signature]



Dr. Sergio Ferreira Portillo
Intendente Municipal
Municipalidad de Azotey



PROYECTO: Construcción de Tinglado Multiuso

GOBIERNO DEPARTAMENTAL DE CONCEPCIÓN
"UNIDOS POR UN GOBIERNO MEJOR"

ADMINISTRACION DRA. LIZ MEZA

UBICACION: Ciudad de Azotey

DIRECCION: Ciudad de Azotey

DEPARTAMENTO: SECRETARIA DE OBRAS PUBLICAS

[Handwritten signature]
Ana Fernandez
Secretaria de Obras Publicas
Gobernación de Concepción

[Handwritten signature]
Julio Díaz Cristóbal
Arquitecto
Reg. N° 4130