


PLANTA DE FUNDACION  
Escala 1 : 100

**GOBERNACIÓN DE NEEMBUCÚ**  
GOBERNACIÓN DE NEEMBUCÚ

Reacondicionamiento Edificio de la  
OBRA: Universidad Nacional de Pilar sede Alberdi

RESPONSABLE	CADISTA:
ING. MARIANO SAUCEDO	



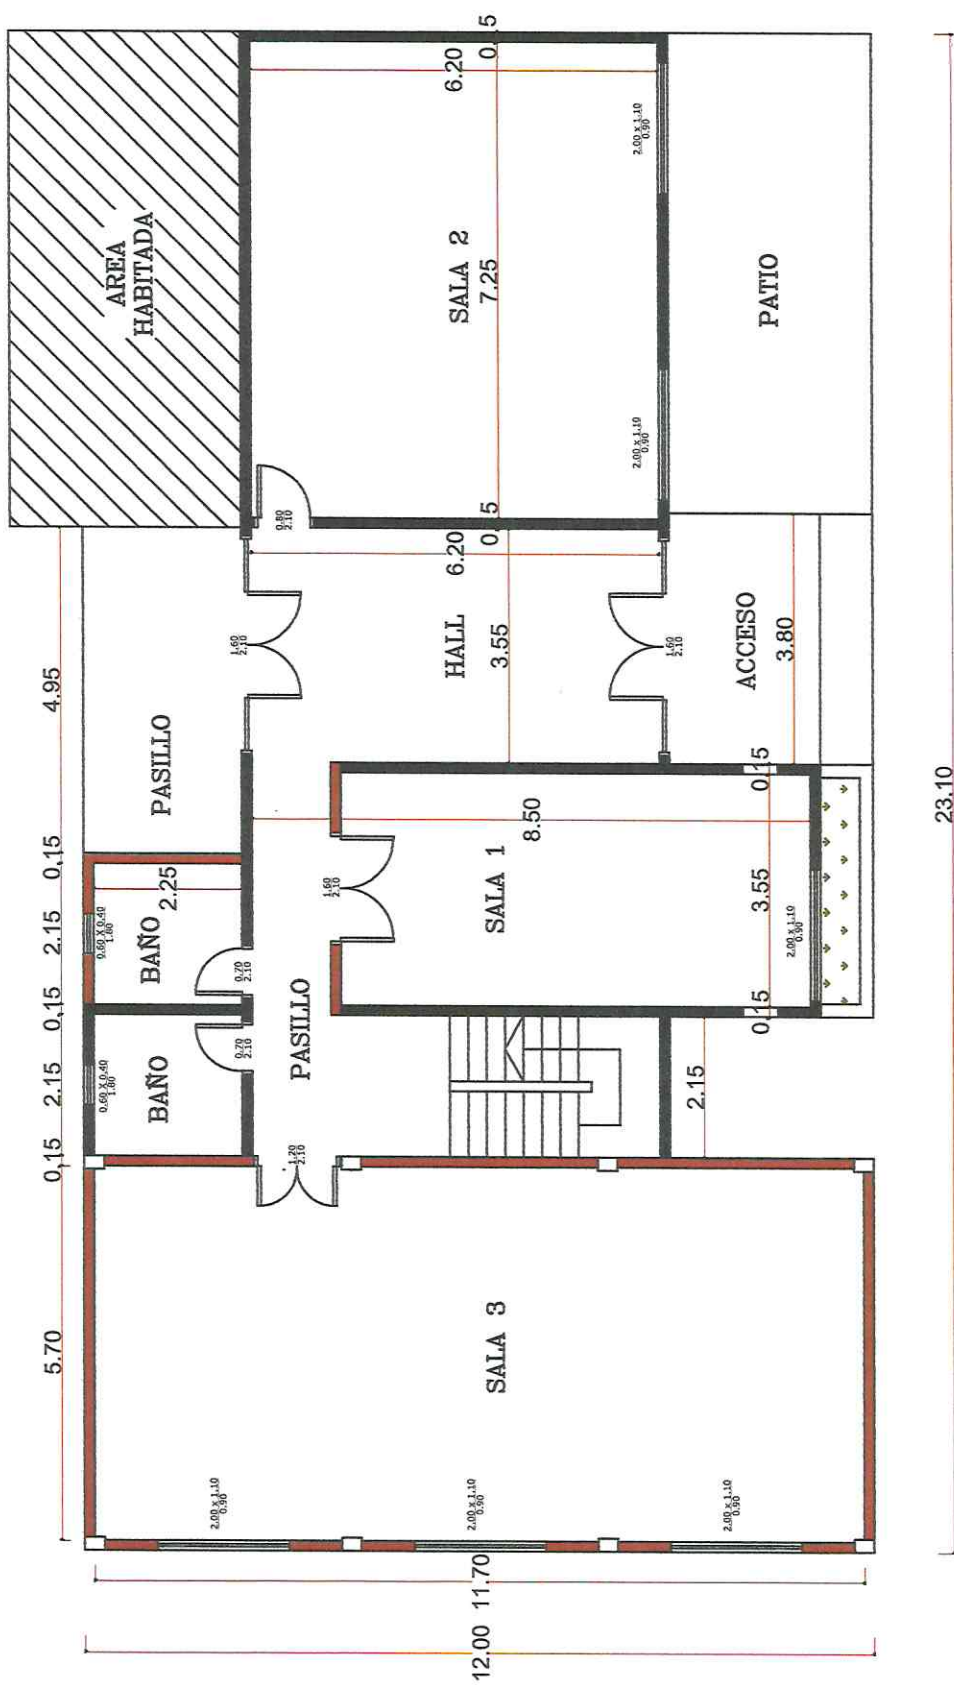

**GOVERNACIÓN DE NEEMBUCÚ**

**GOVERNACIÓN DE NEEMBUCÚ**


Reacondicionamiento Edificio de la  
OBRA: Universidad Nacional de Pilar sede  
Alberdi

RESPONSABLE	ECOLA	CADISTA:
U.C. MARTINO SAUCEDO	VARAS	


PLANTA BAJA

Escala 1 : 100



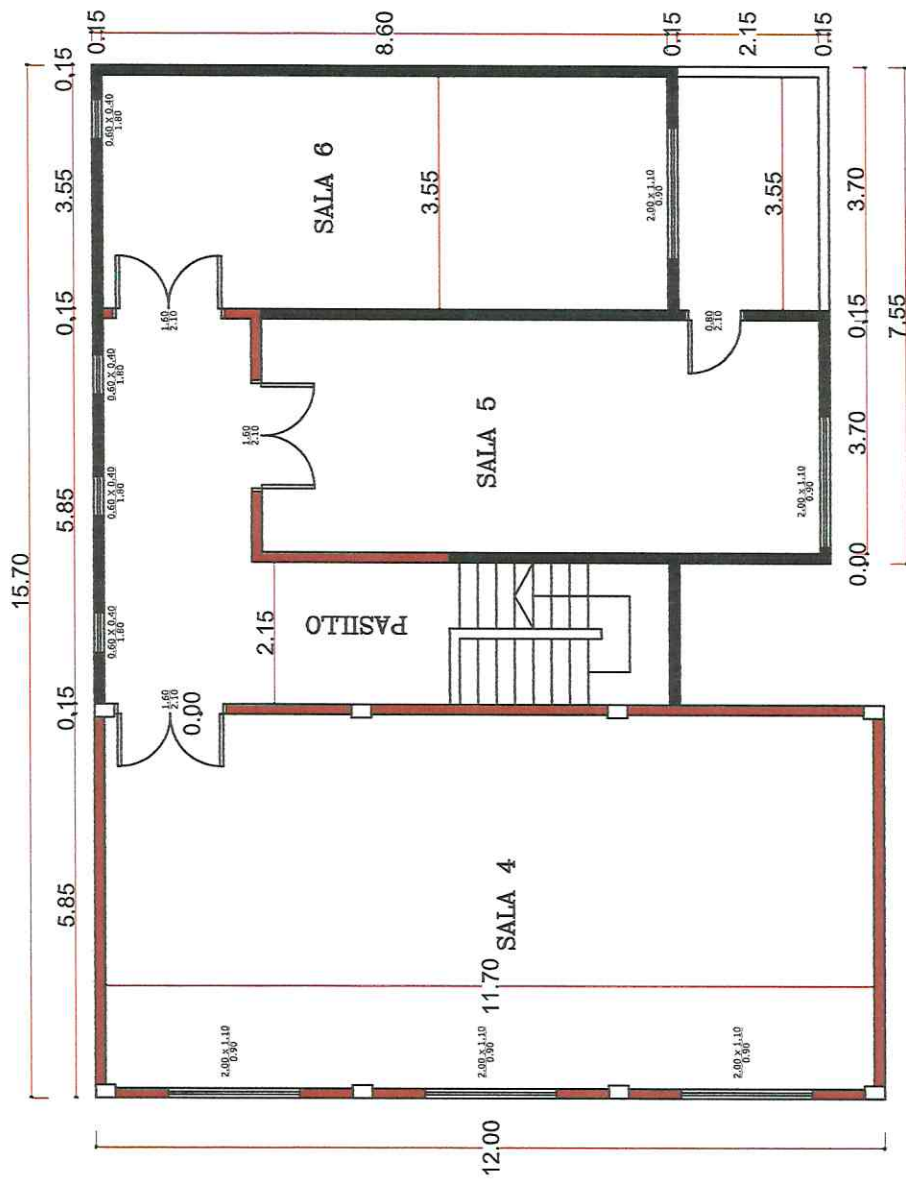

<b>GOBERNACIÓN DE NEEMBUCÚ</b> GOBERNACIÓN DE NEEMBUCÚ	
OBRA: Reacondicionamiento Edificio de la Universidad Nacional de Pilar sede Alberdi	
RESPONSABLE LIC. MARIANO SAUCEDO	CADISTA: ESCALA: VARIAS

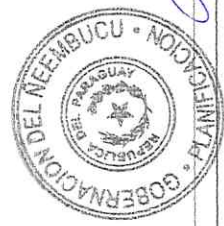

**PLANTA ALTA**  
 Escala 1 : 100