





Capiatá
Por Buen Camino

Gobierno Municipal de la Ciudad de Capiatá
Dirección de Infraestructura Pública y Servicios
Periodo 2021-2026

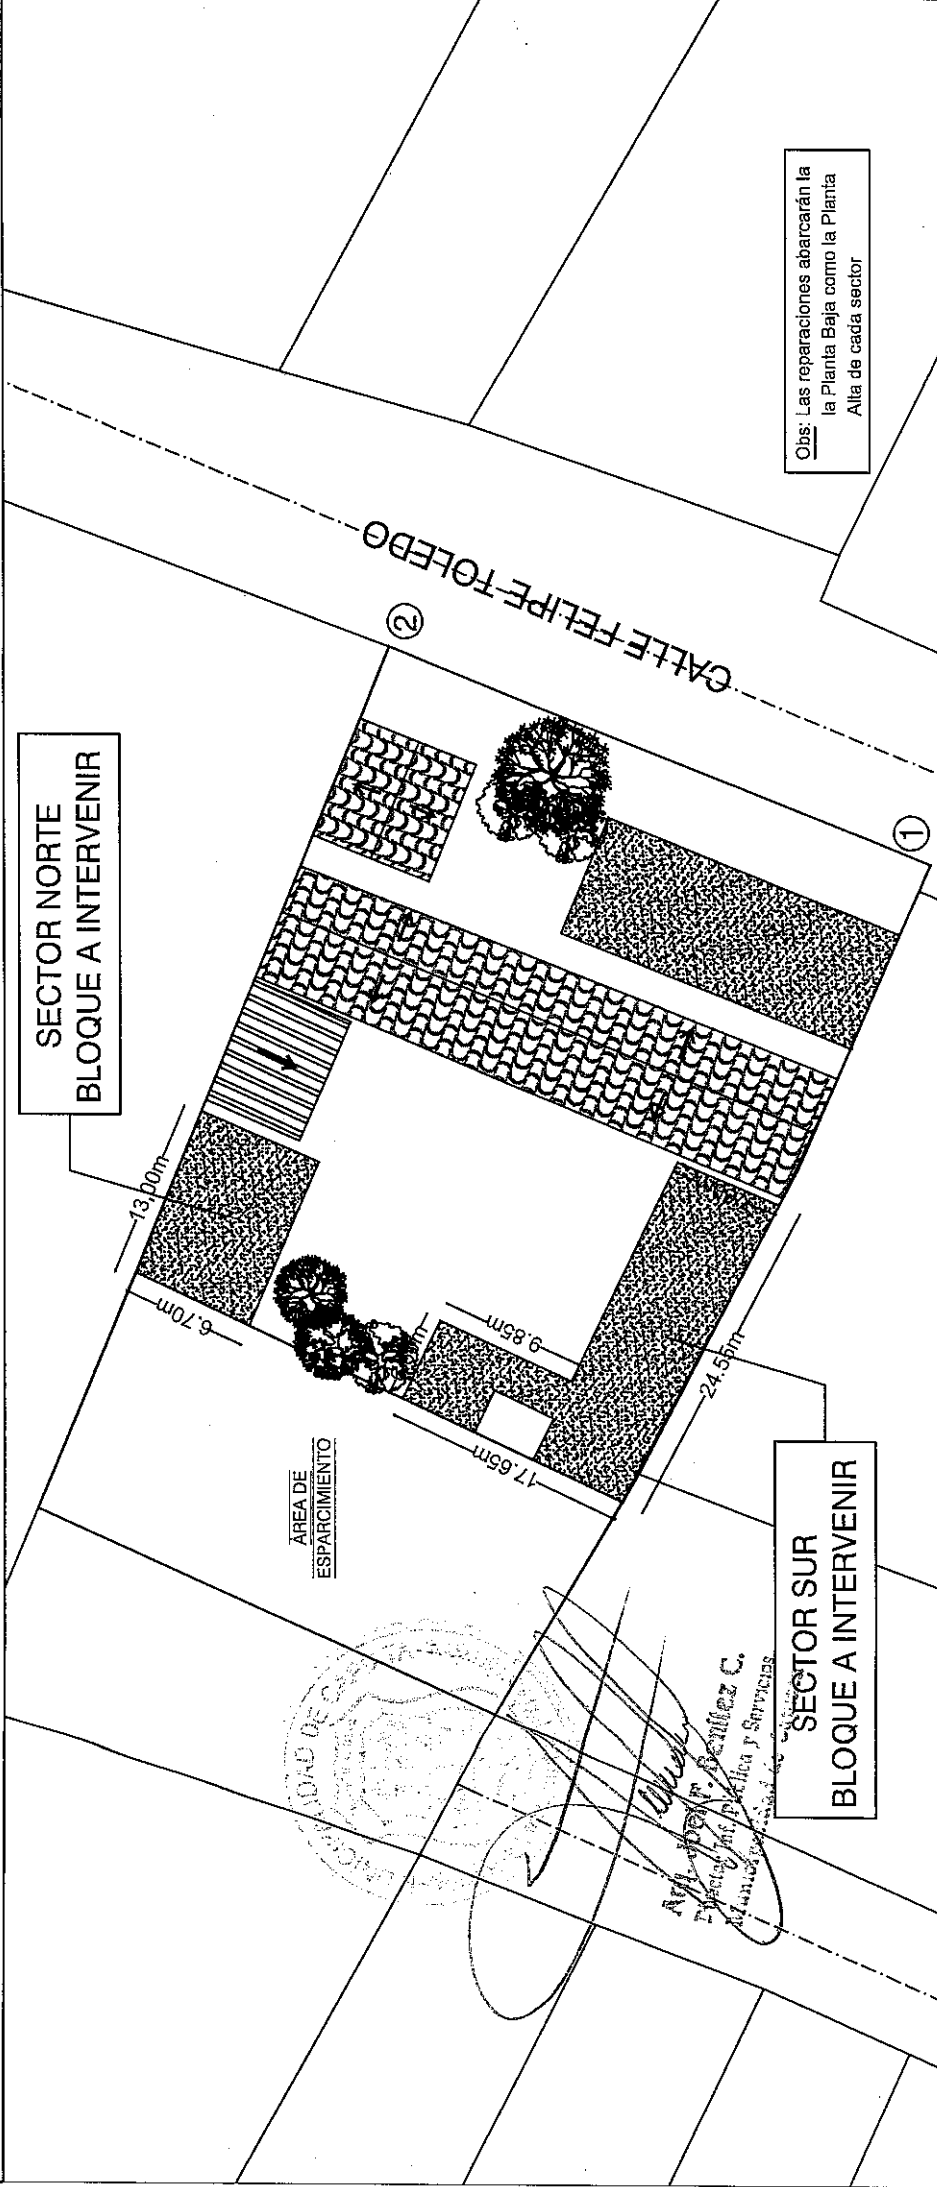


 Ag. Ing. P. Benítez C.
 Especialista en Infraestructura Pública y Servicios
 Municipalidad de Capiatá


UBICACIÓN: C/ÑA 11° TOLEDO CAÑADA-DISTRITO DE CAPIATÁ

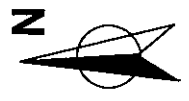ESCUELA BÁSICA N°822 LUIS FUSTAGNO DIRECCIÓN DE INFRAESTRUCTURA PÚBLICA Y SERVICIOS	OBRA: REPARACIÓN DE BLOQUES ÁREA A INTERVENIR: SECTOR NORTE Y SUR	AÑO: 2024	Lamina N° L1	
	COORDENADAS U.T.M. P1 : X: 457.683 Y: 7.192.062 P2 : X: 457.699 Y: 7.192.095	Escala 1/500	ASUNTO: PLANTA DE UBICACIÓN GENERAL	




Capiatá
Por Buen Camino

Gobierno Municipal de la Ciudad de Capiatá
Dirección de Infraestructura Pública y Servicios
Periodo 2021-2026

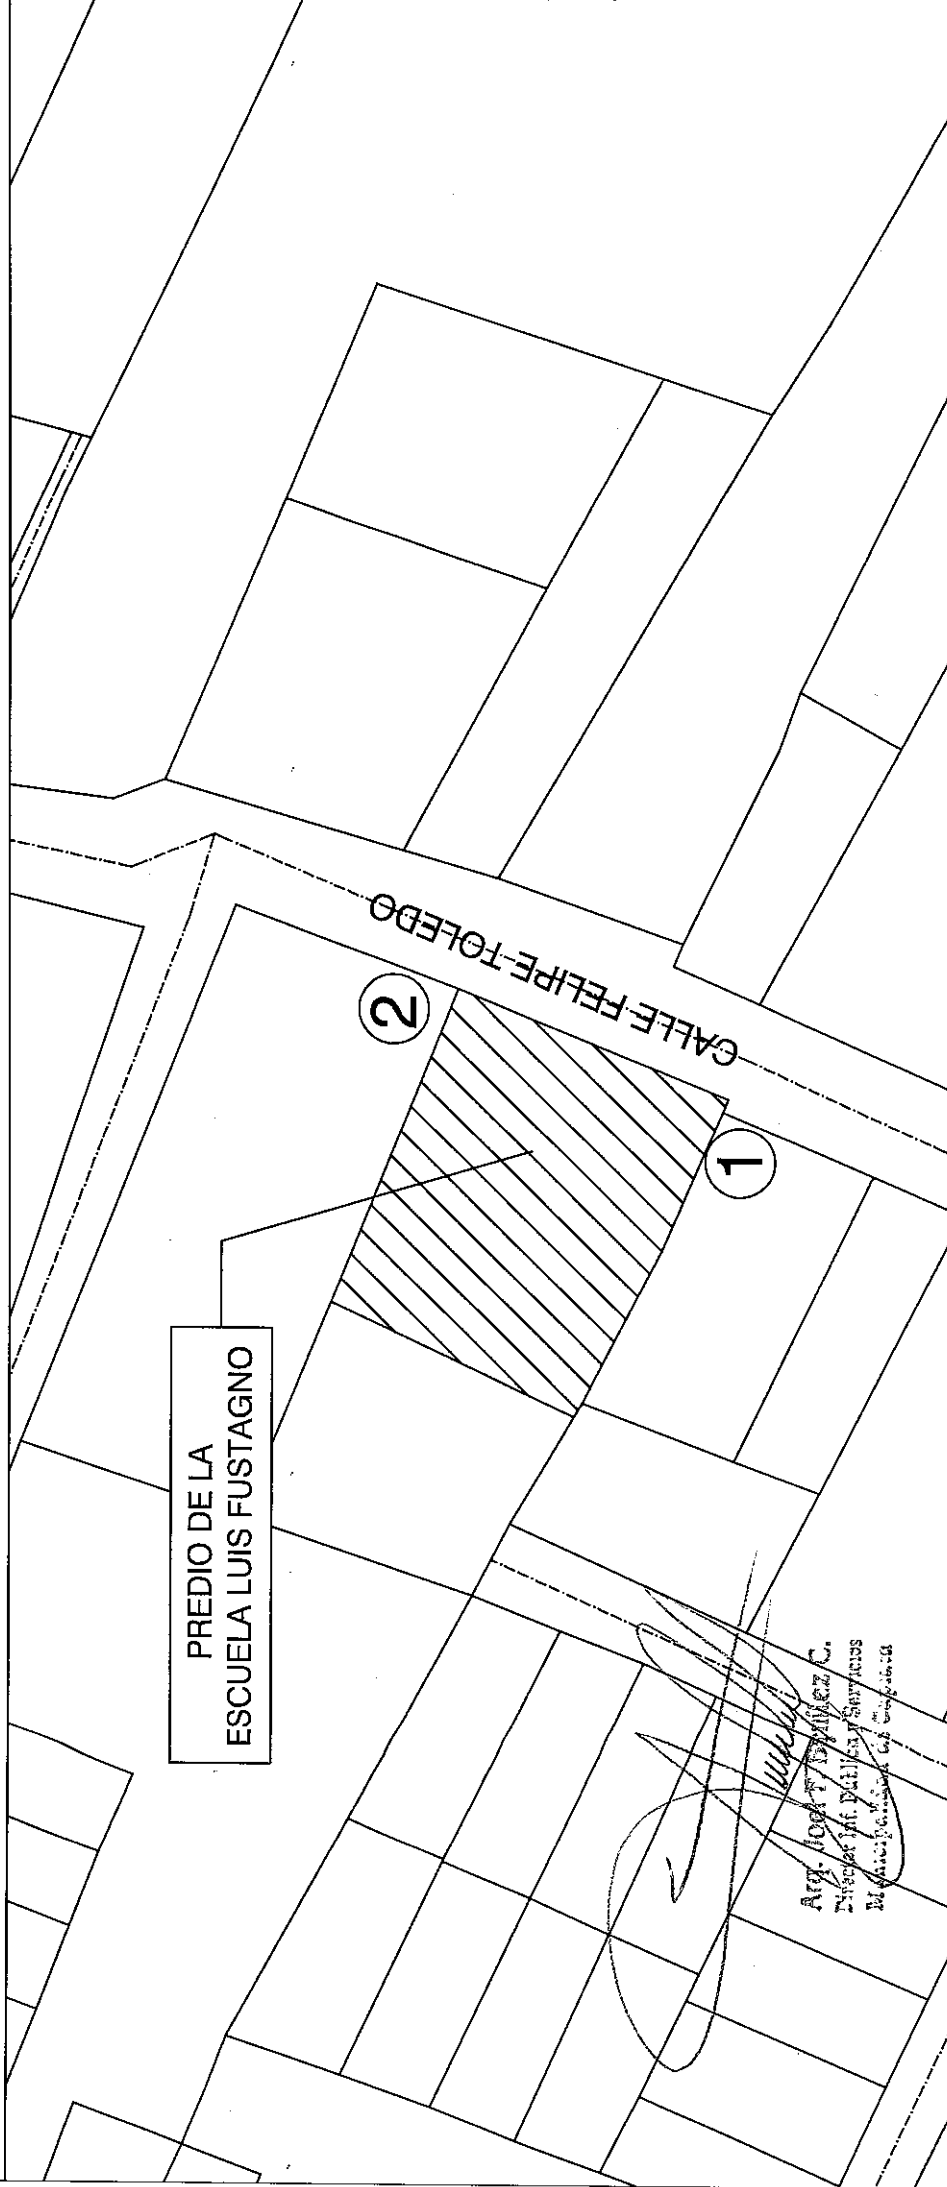

UBICACIÓN: CÑIA 11° TOLEDO CAÑADA-DISTRITO DE CAPIATÁ


<p>ESCUELA BÁSICA N°822 LUIS FUSTAGNO</p>	<p>OBRA: REPARACIÓN DE BLOQUES ÁREA A INTERVENIR: SECTOR NORTE Y SUR</p>	<p>AÑO: 2024</p>	<p>Lamina N° L0</p>	<p>N</p> 
<p>DIRECCIÓN DE INFRAESTRUCTURA PÚBLICA Y SERVICIOS</p>	<p>COORDENADAS U.T.M. P1 : X: 457.683 Y:7.192.062 P2 : X: 457.699 Y:7.192.095</p>	<p>Escala 1/1000</p>	<p>ASUNTO: PLANTA DE LOCALIZACIÓN GENERAL</p>	

Capiatá Km 23 Ruta PY.02 Mcal. José Félix Estigarribia - Teléfono 0228-364727




Capiatá
Por Buen Camino


Gobierno Municipal de la Ciudad de Capiatá
Dirección de Infraestructura Pública y Servicios
Periodo 2021-2026

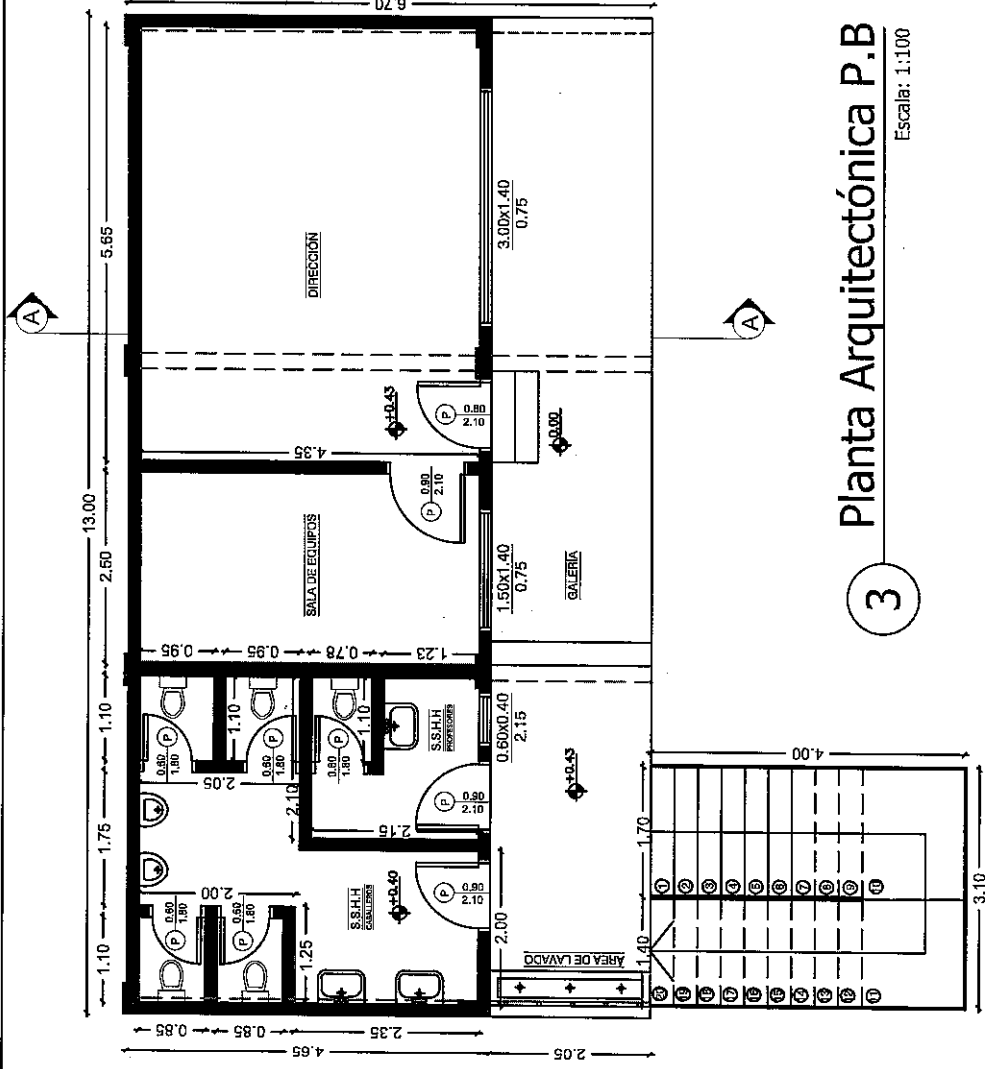

3 Planta Arquitectónica P.B
Escala: 1:100


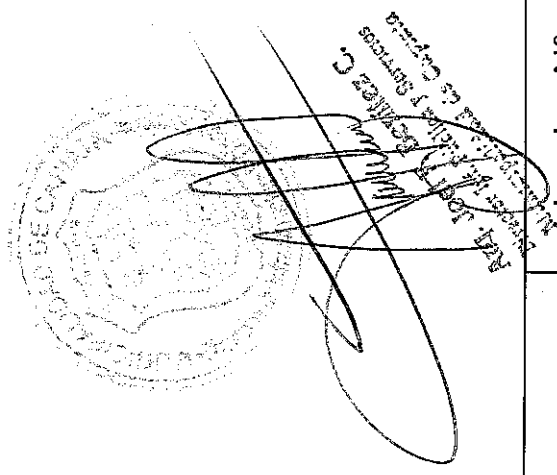


ESCUELA BÁSICA N°822 LUIS FUSTAGNO	PLANTA ARQUITECTÓNICA PLANTA BAJA-SECTOR NORTE		Año: 2024 Escala: 1/100	Lamina N° L2	
	DIRECCIÓN DE INFRAESTRUCTURA PÚBLICA Y SERVICIOS			REPARACIONES DE BLOQUES	

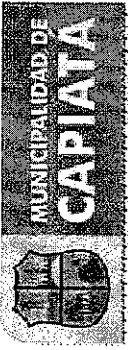

Capiatá
Por Buen
Camino

Gobierno Municipal de la Ciudad de Capiatá
Dirección de Infraestructura Pública y Servicios
Periodo 2021-2026

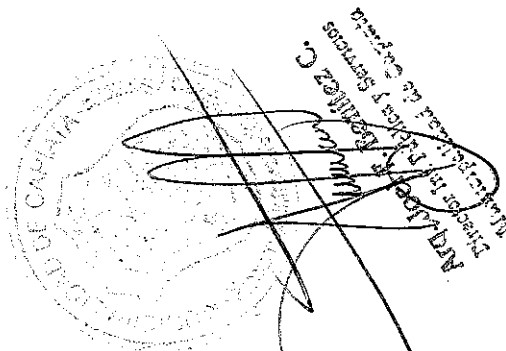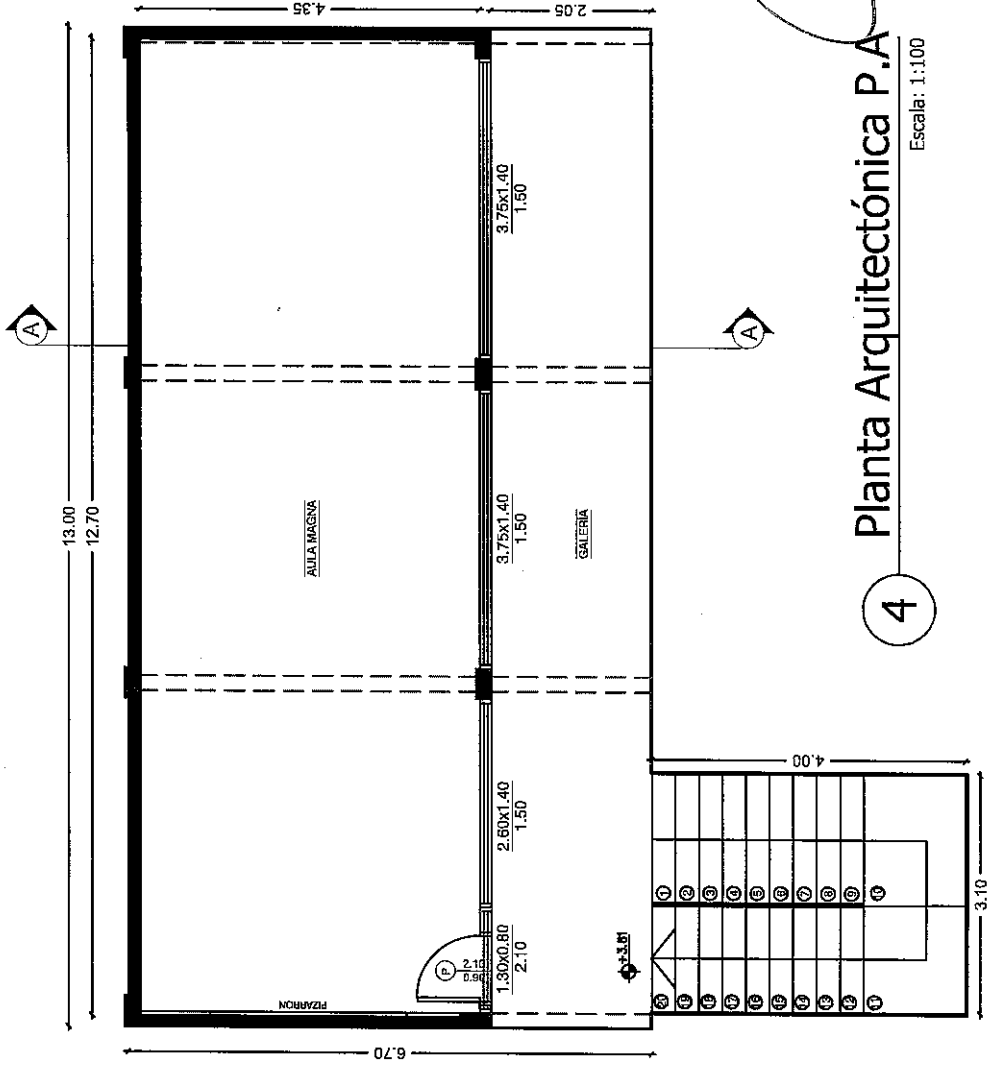


4 Planta Arquitectónica P.A.
Escala: 1:100

ESCUELA BÁSICA N°822
LUIS FUSTAGNO
 DIRECCIÓN DE INFRAESTRUCTURA
 PÚBLICA Y SERVICIOS

PLANTA ARQUITECTÓNICA
PLANTA ALTA-SECTOR NORTE

AÑO: 2024
 Escala
 1/100


Lamina N°
 L3
 REPARACIONES
 DE BLOQUES

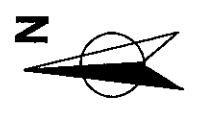




Capiatá
Por Buen Camino


Gobierno Municipal de la Ciudad de Capiatá
Dirección de Infraestructura Pública y Servicios
Periodo 2021-2026

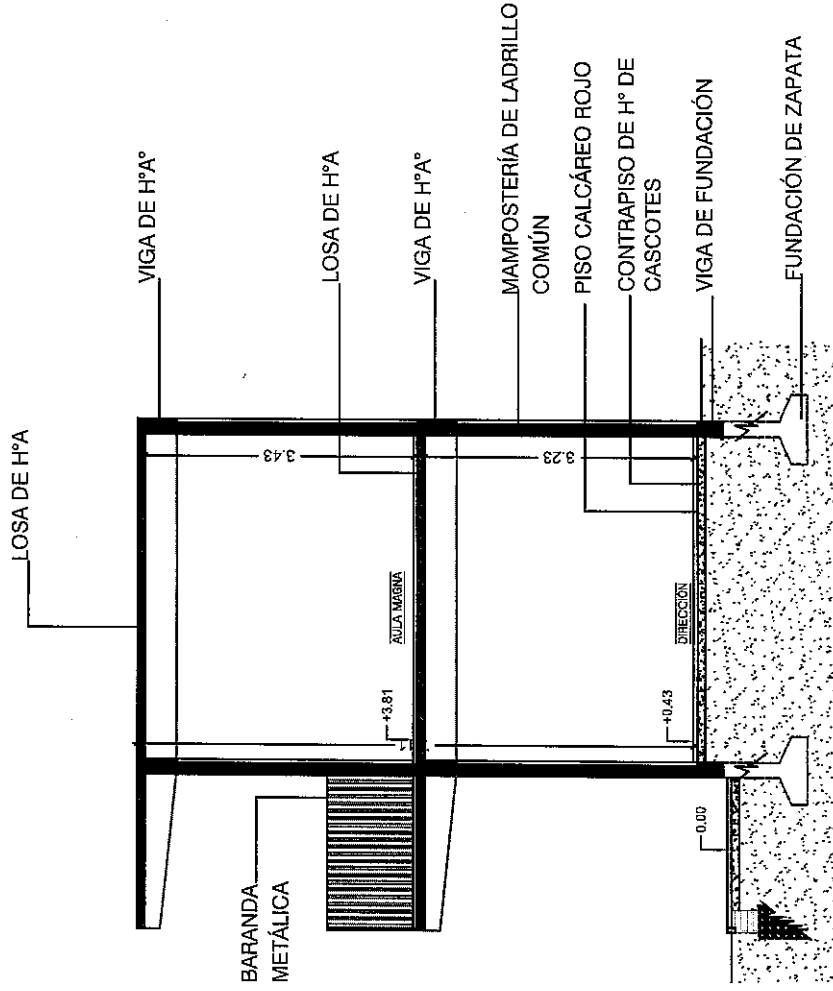

5 Corte A-A
Escala: 1:100

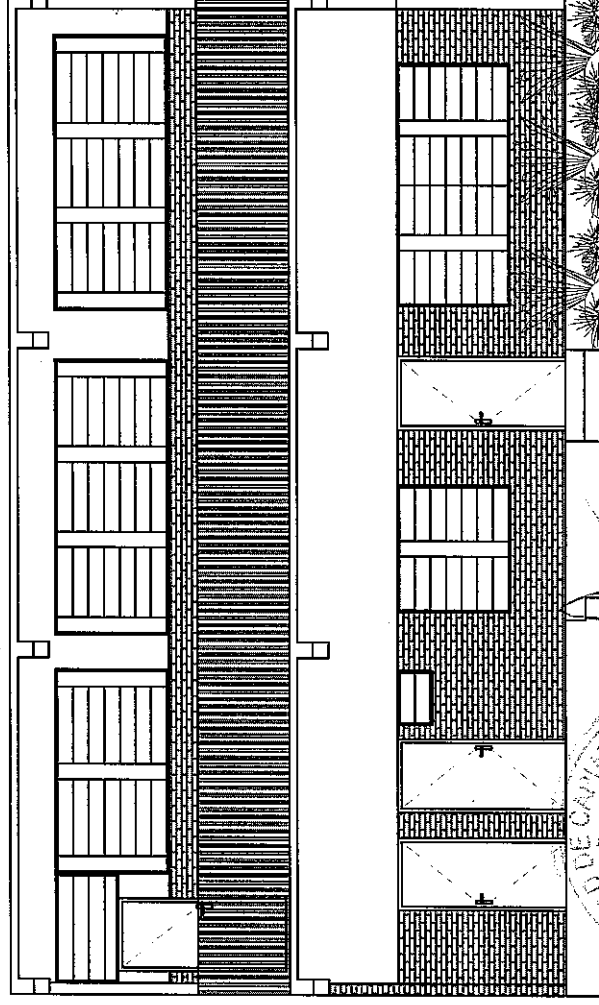

6 Fachada
Escala: 1:100

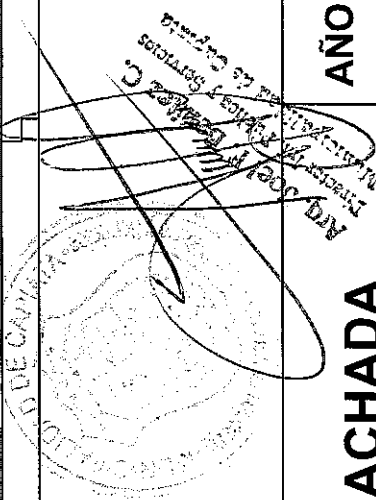


ESCUELA BÁSICA N°822
LUIS FUSTAGNO
DIRECCIÓN DE INFRAESTRUCTURA
PÚBLICA Y SERVICIOS

CORTE Y FACHADA
SECTOR NORTE

AÑO: 2024
Escala
1/100



Lamina N°
L4
REPARACIONES
DE BLOQUES

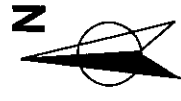



Capiatá
Por Buen Camino

Gobierno Municipal de la Ciudad de Capiatá
Dirección de Infraestructura Pública y Servicios
Periodo 2021-2026

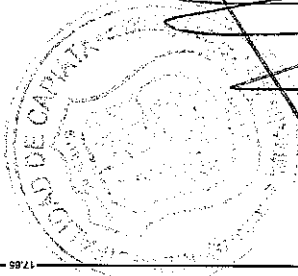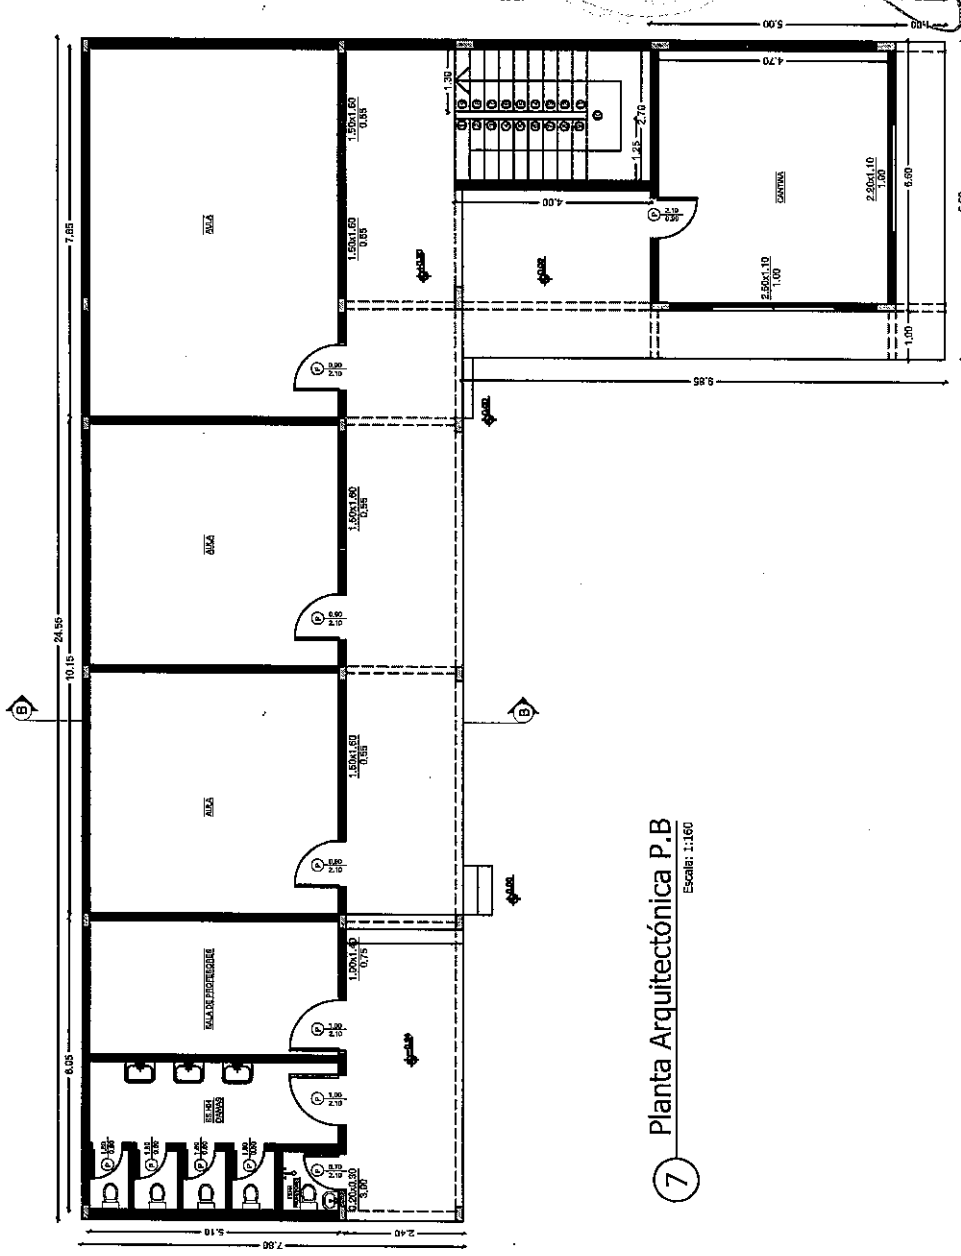

Manuel F. Romero C.
Arquitecto
Instituto de Estudios y Servicios
Arquitecturales de Capiatá

**ESCUELA BÁSICA N°822
LUIS FUSTAGNO
DIRECCIÓN DE INFRAESTRUCTURA
PÚBLICA Y SERVICIOS**


**PLANTA ARQUITECTÓNICA
PLANTA BAJA-SECTOR SUR**

AÑO: 2024

Escala
1/160

Lamina N°
L5

REPARACIONES
DE BLOQUES

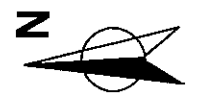


Capiatá Km 23 Ruta PY.02 Mcal. José Félix Estigarribia - Teléfono 0228-364727




Capiatá
Por Buen Camino

Gobierno Municipal de la Ciudad de Capiatá
Dirección de Infraestructura Pública y Servicios
Periodo 2021-2026

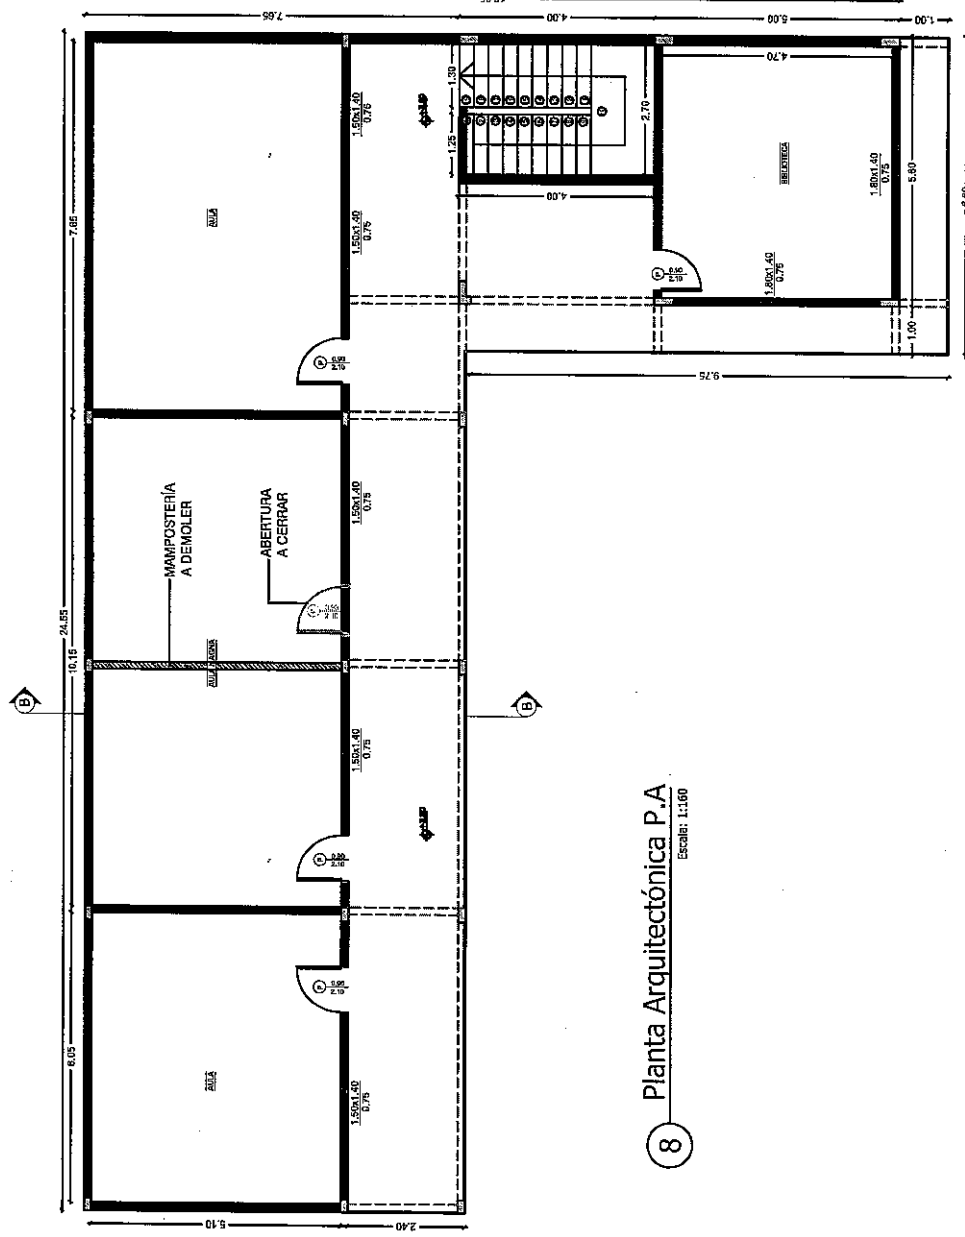

8 Planta Arquitectónica P.A
Escala: 1:160

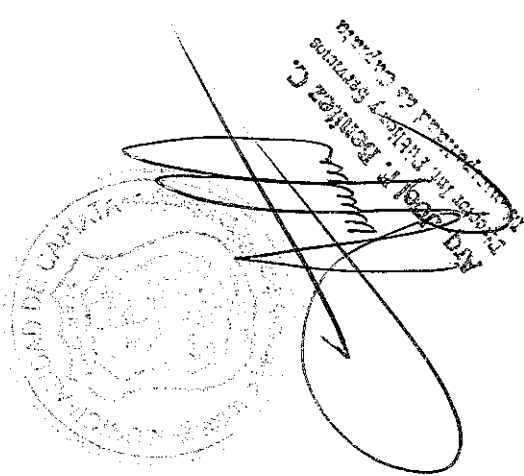

ESCUELA BÁSICA N°822
LUIS FUSTAGNO
DIRECCIÓN DE INFRAESTRUCTURA
PÚBLICA Y SERVICIOS

PLANTA ARQUITECTÓNICA
PLANTA ALTA-SECTOR SUR

AÑO: 2024
Escala
1/160


Lamina N°
L6
REPARACIONES
DE BLOQUES






Capiatá
Por Buen Camino


Gobierno Municipal de la Ciudad de Capiatá
Dirección de Infraestructura Pública y Servicios
Periodo 2021-2026

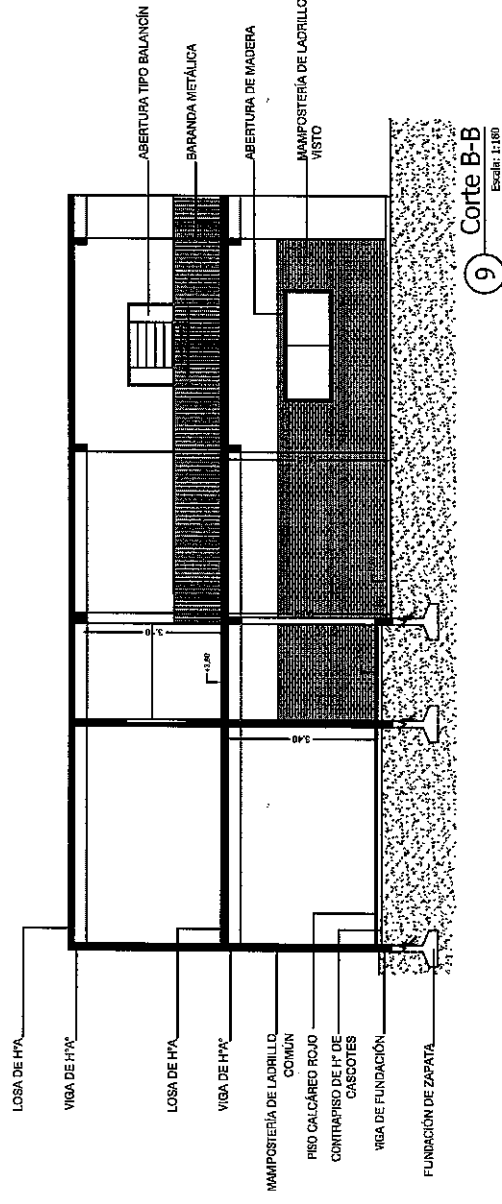

9 Corte B-B
Escala: 1:180

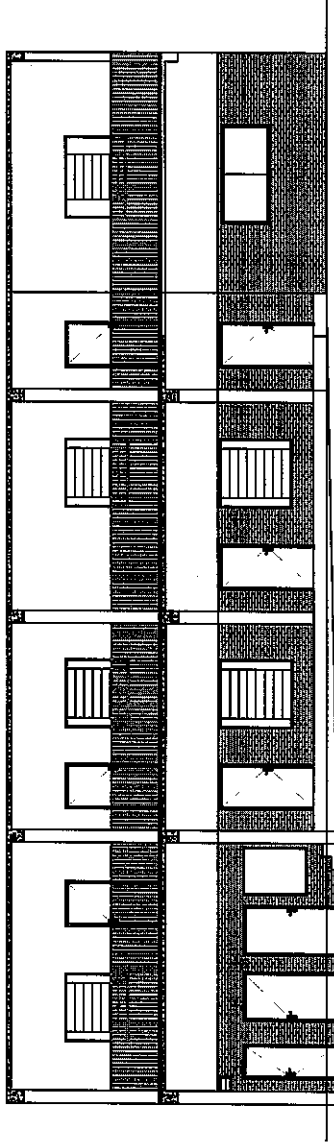

10 Fachada
Escala: 1:180

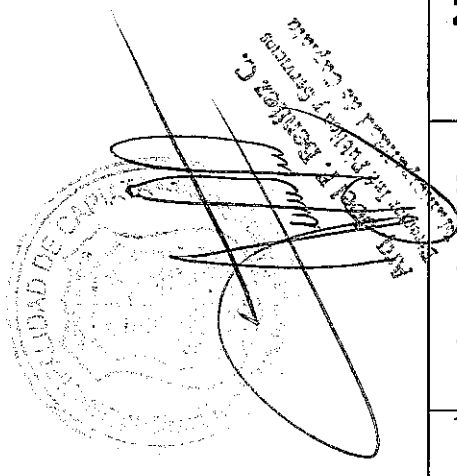

ESCUELA BÁSICA N°822
LUIS FUSTAGNO
DIRECCIÓN DE INFRAESTRUCTURA
PÚBLICA Y SERVICIOS

CORTE Y FACHADA
SECTOR SUR

AÑO: 2024
Escala
1/180

Lamina N°
L7
REPARACIONES
DE BLOQUES



Capiatá Km 23 Ruta PY.02 Mcal. José Félix Estigarribia - Teléfono 0228-364727