

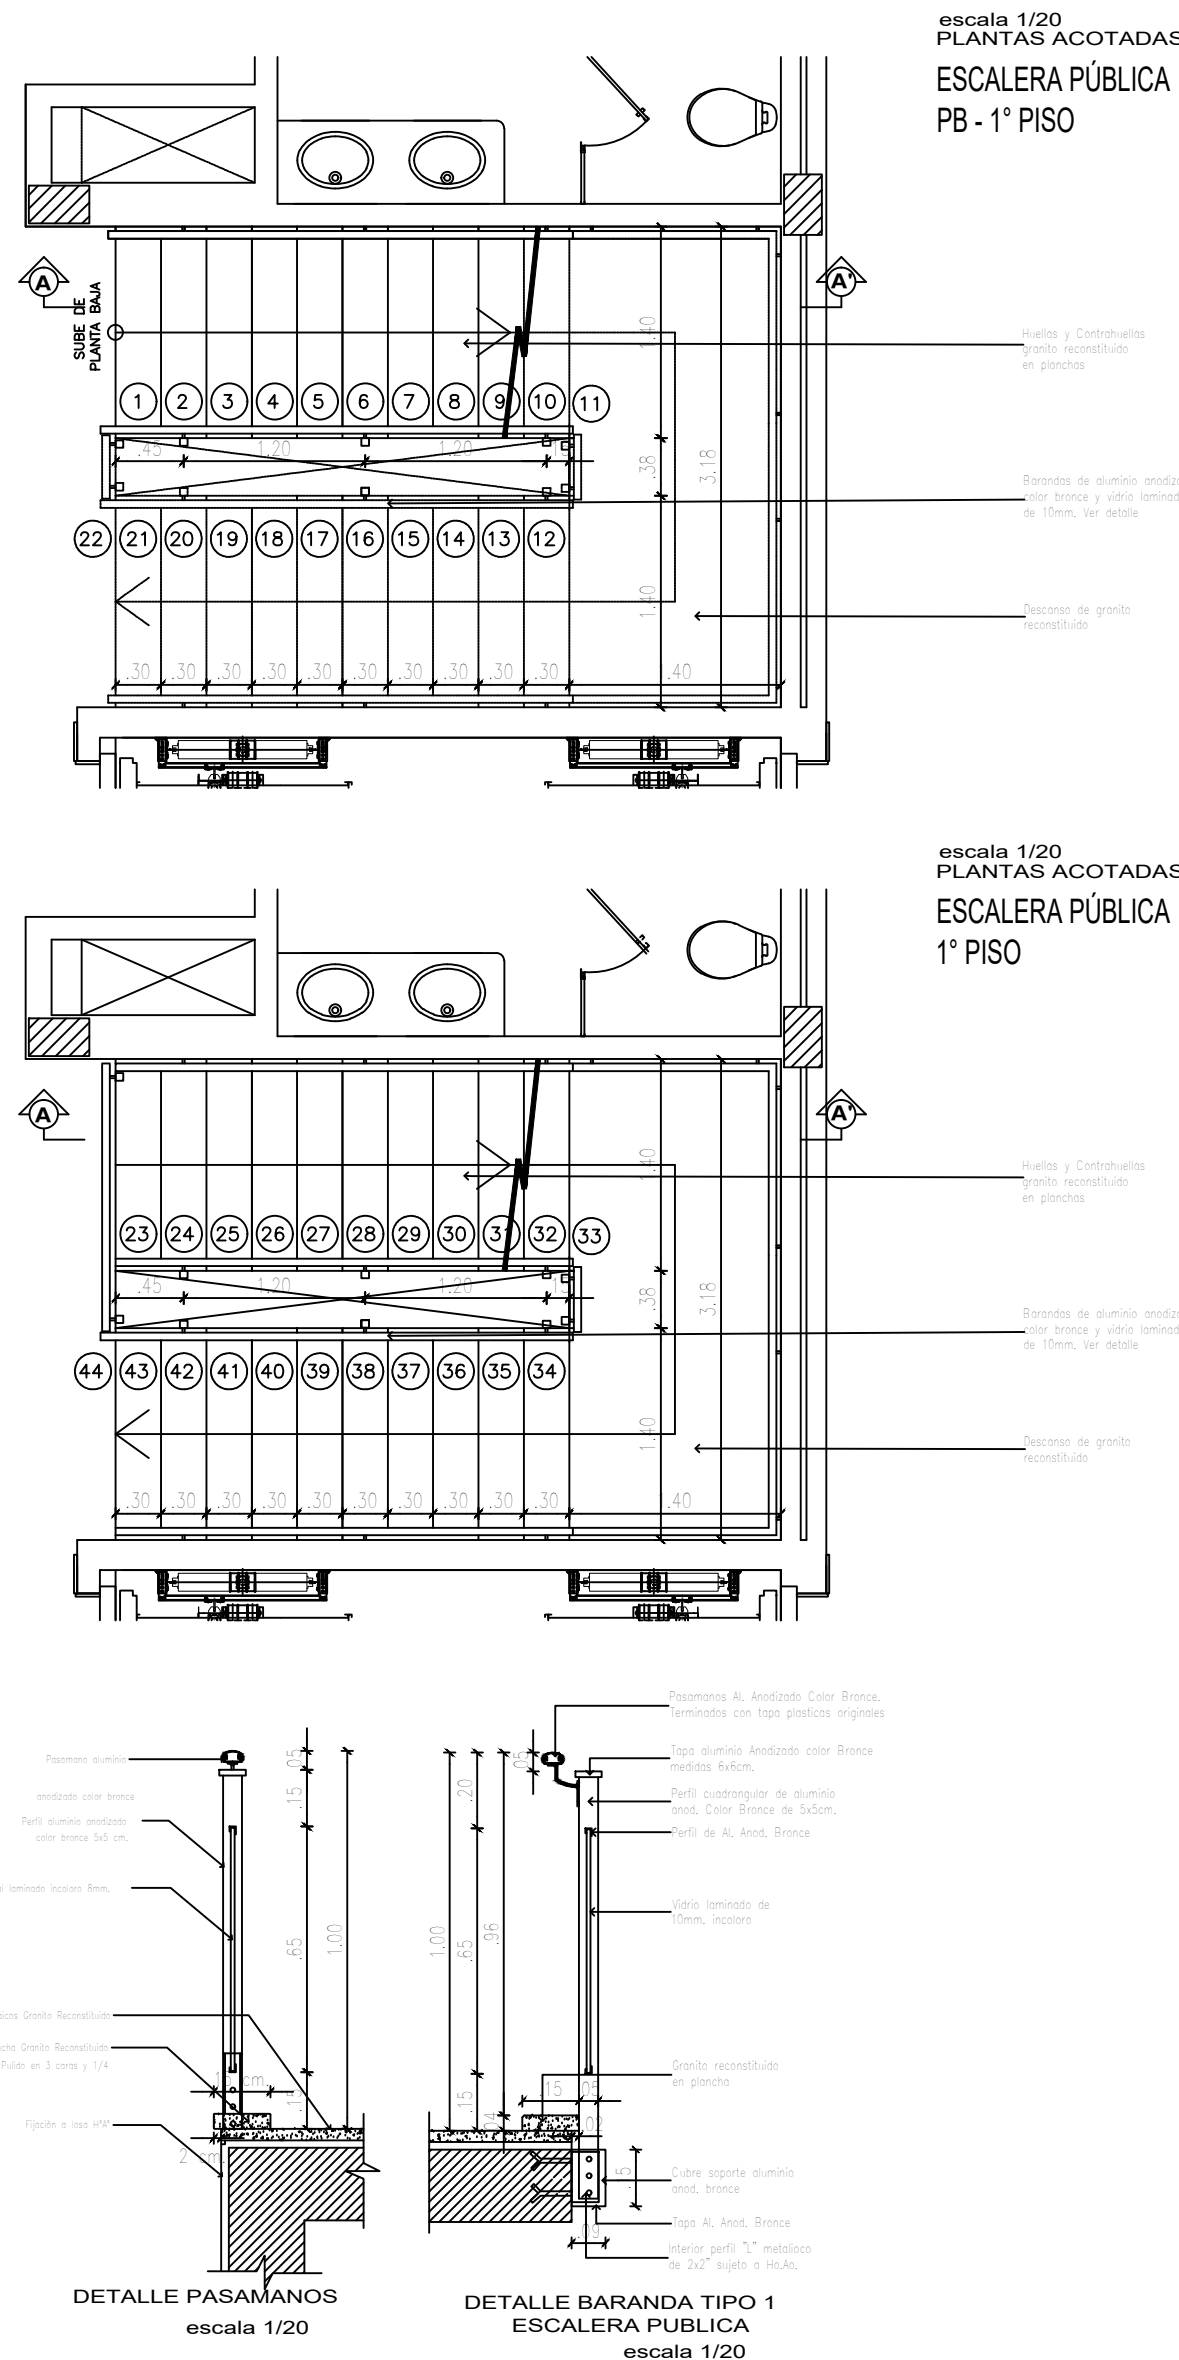


CORTE ESCALERA  
MAGISTRADOS Y FUNCIONARIOS

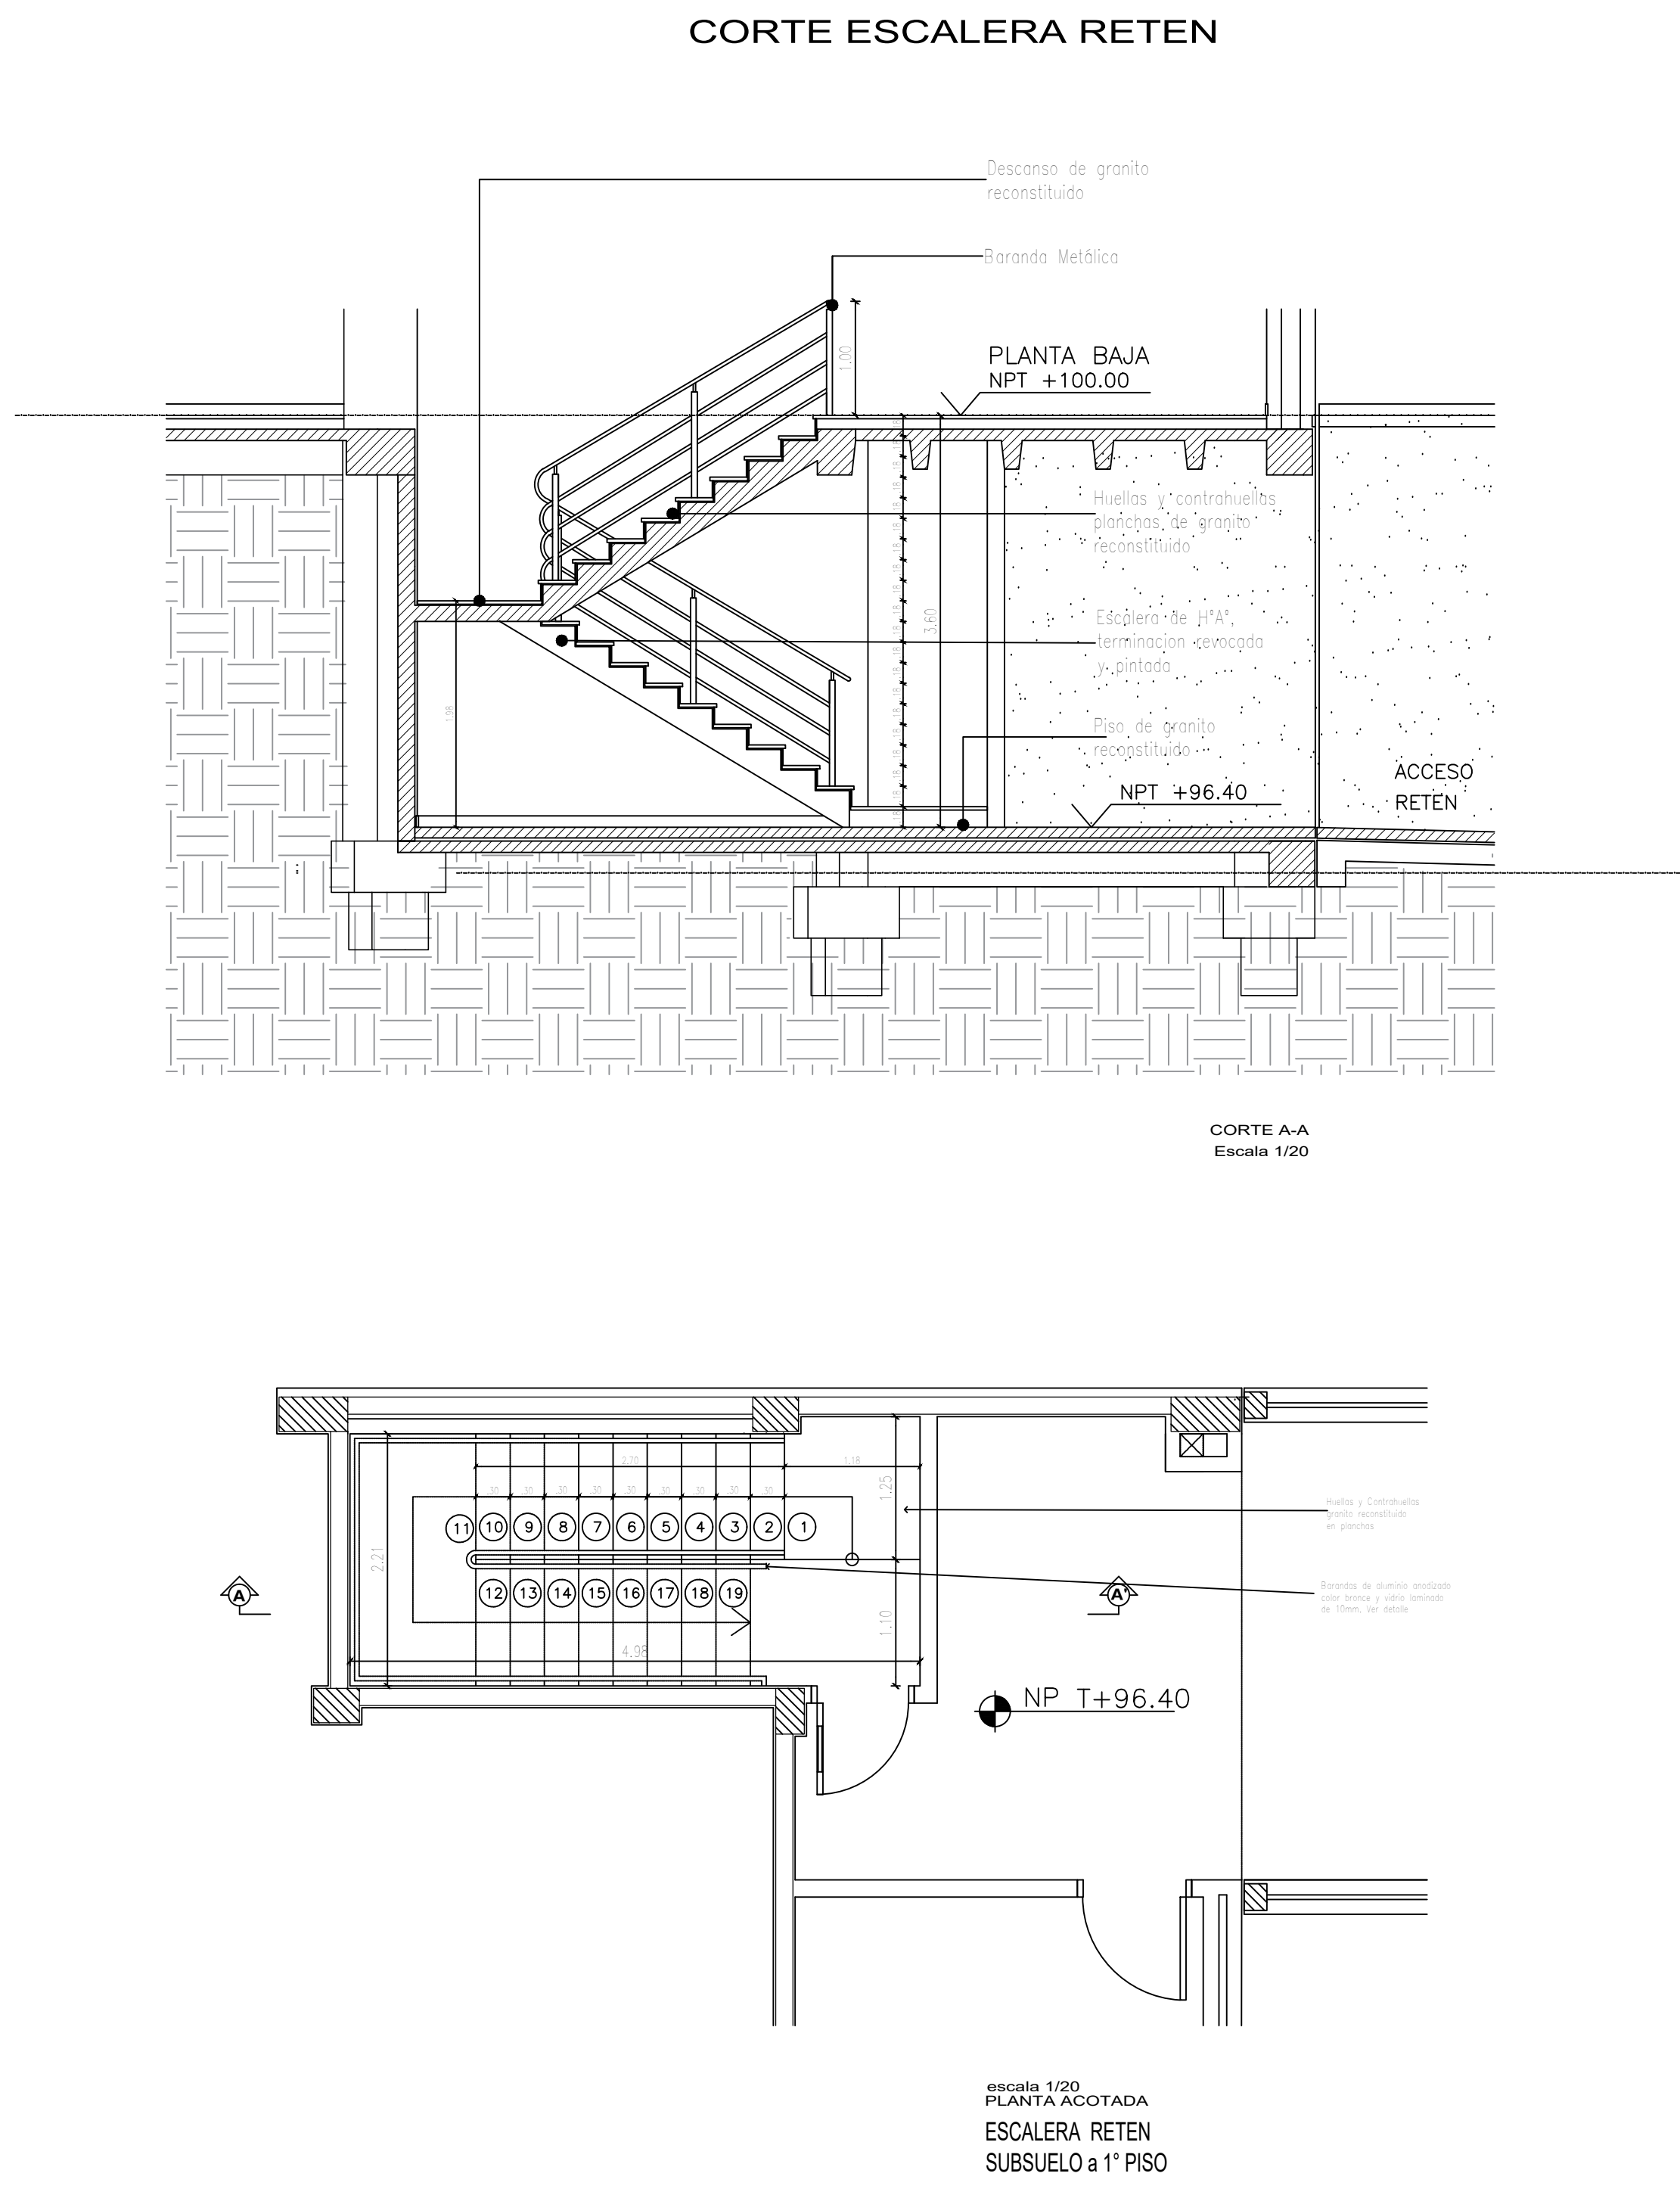

DETALLE PASAMANOS  
escala 1/20

DETALLE BARANDA TIPO 1  
ESCALERA PUBLICA  
escala 1/20

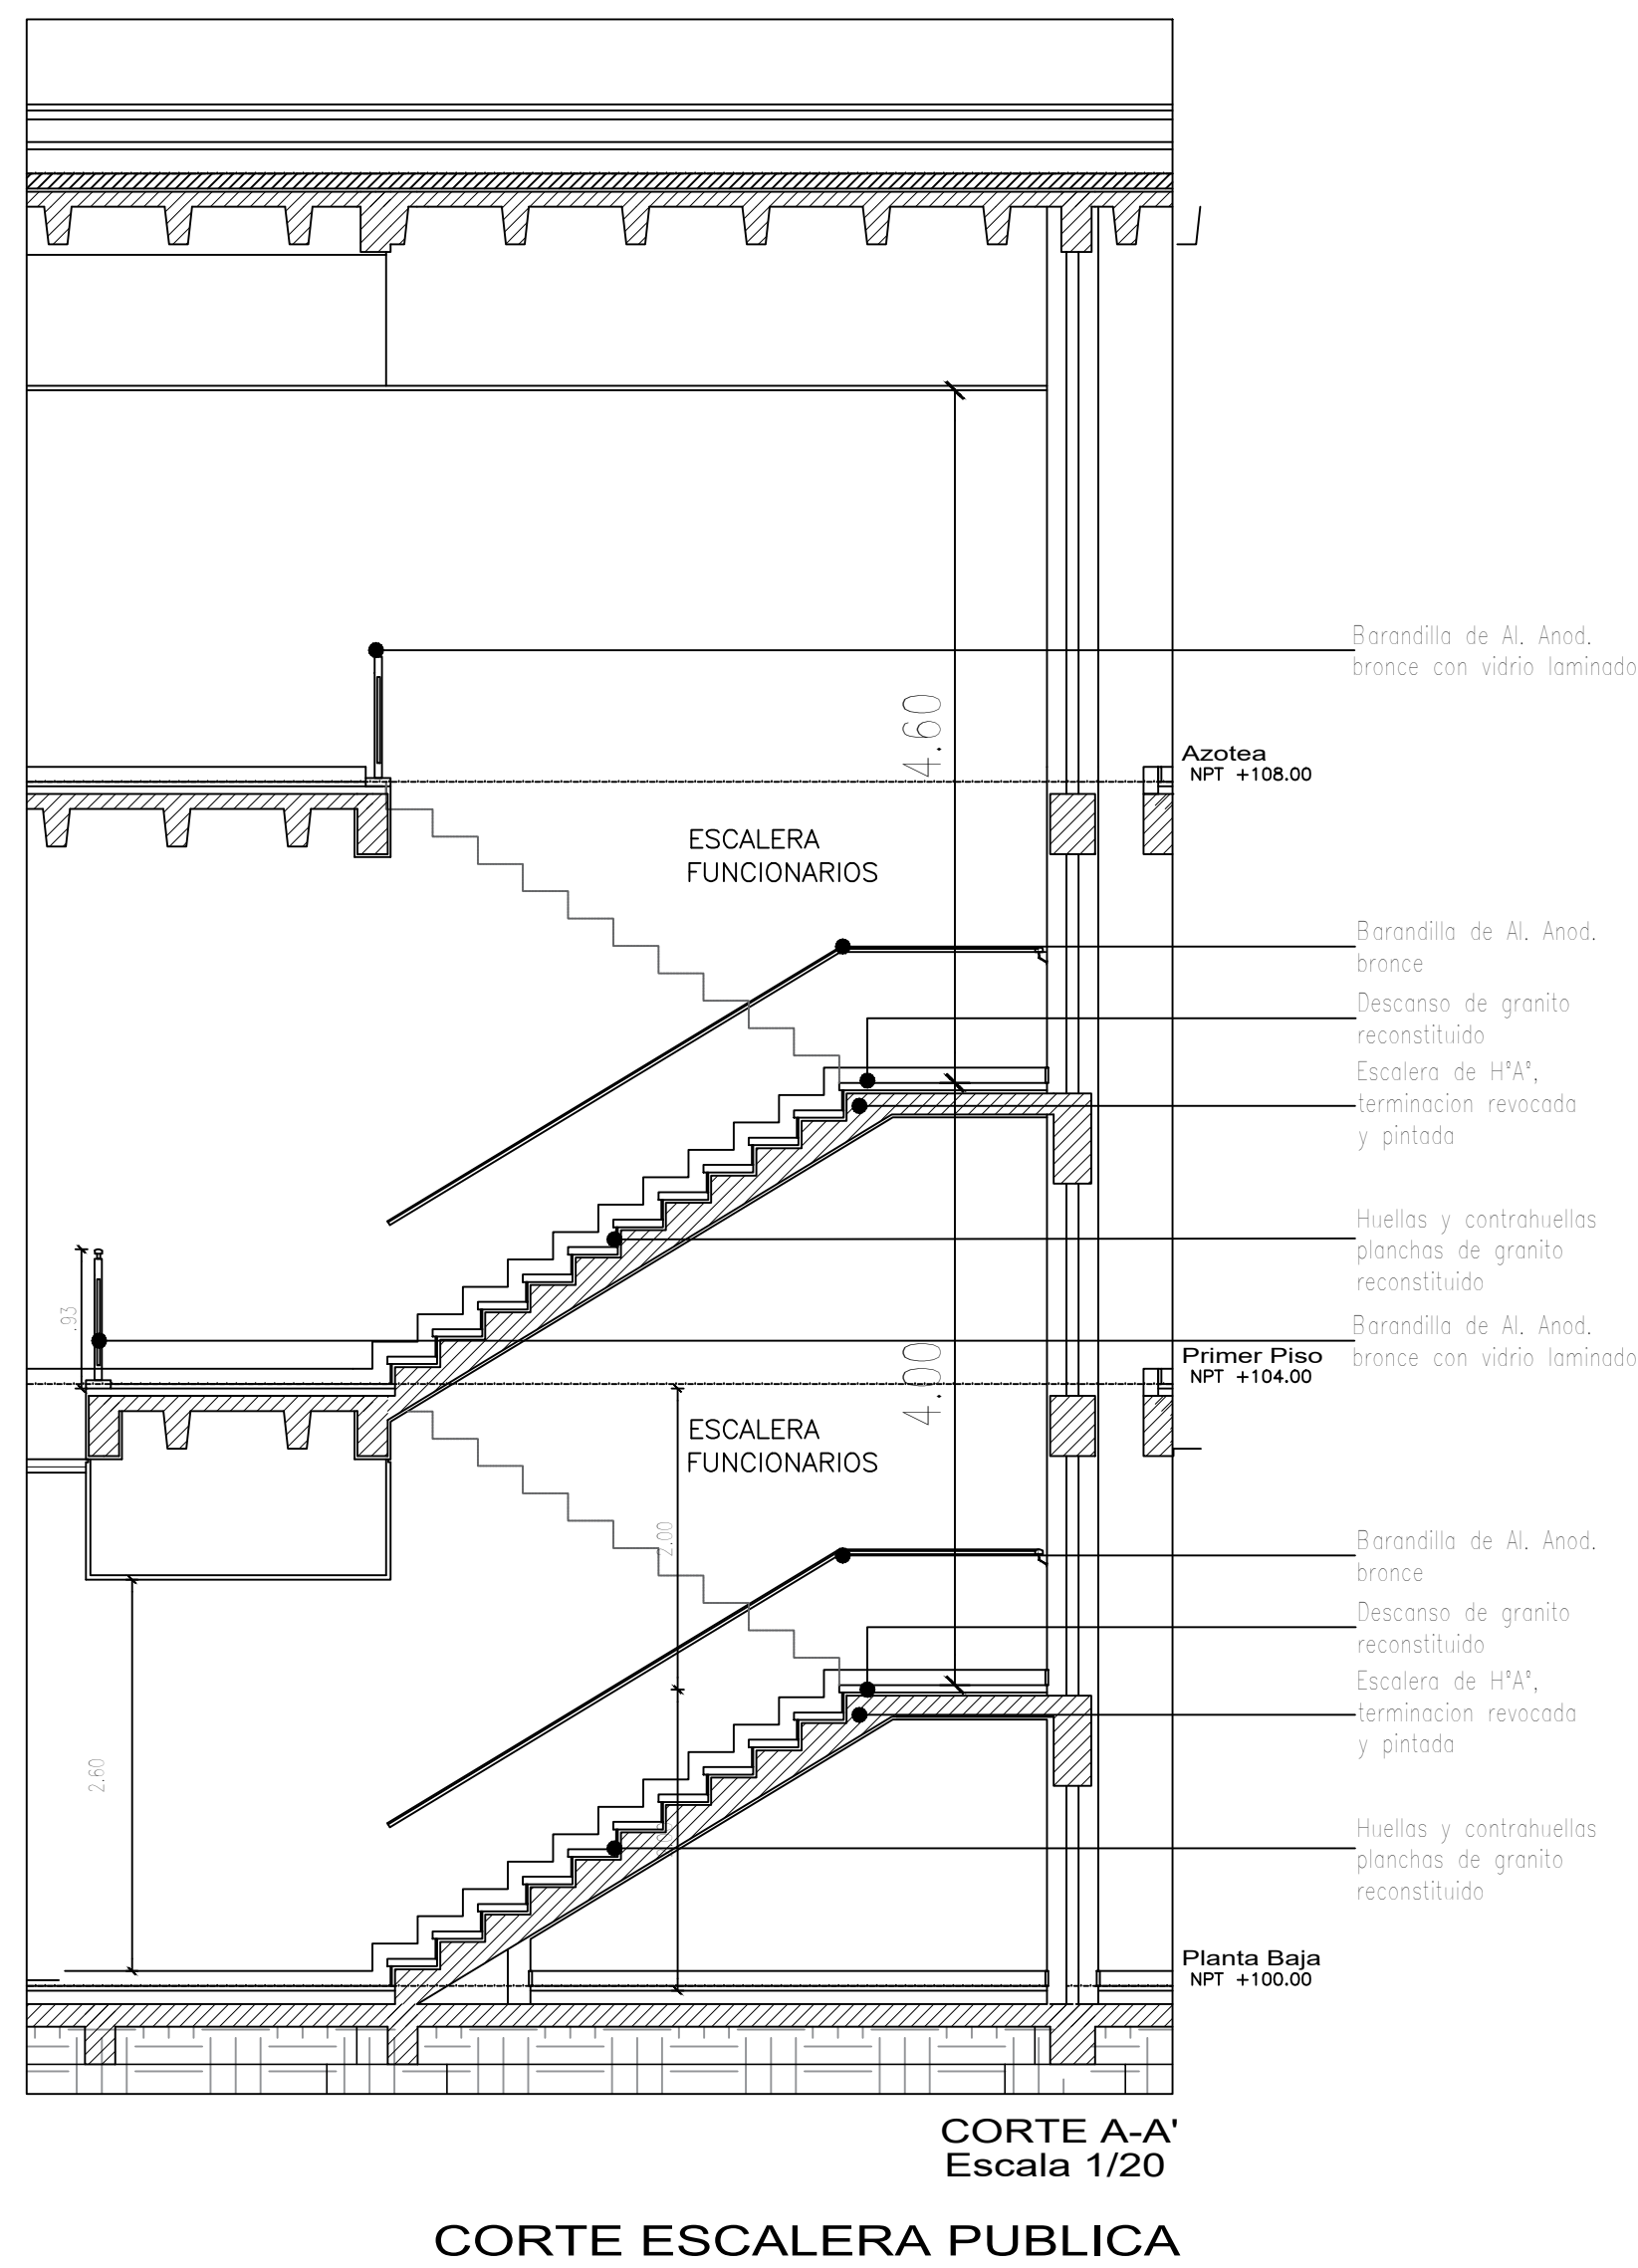

CORTE A-A'  
Escala 1/20

Arq. CAROLINA RUFFINELLI  
Directora  
Dirección de Infraestructura Física

PODER JUDICIAL  
CORTE SUPREMA DE JUSTICIA  
DIRECCION DE INFRAESTRUCTURA FISICA  
DEPARTAMENTO DE OBRAS Y PROYECTOS

OBRA: Juzgado de Primera Instancia  
UBICACION: Yby Yau

PLANO: Arquitectura - Detalle Escaleras  
SECTOR: Planta Baja a Azotea

ESCALA 1/50 FECHA NOVIEMBRE 2024 DIBUJO D.O.P.

PLANO N°  
AR26