
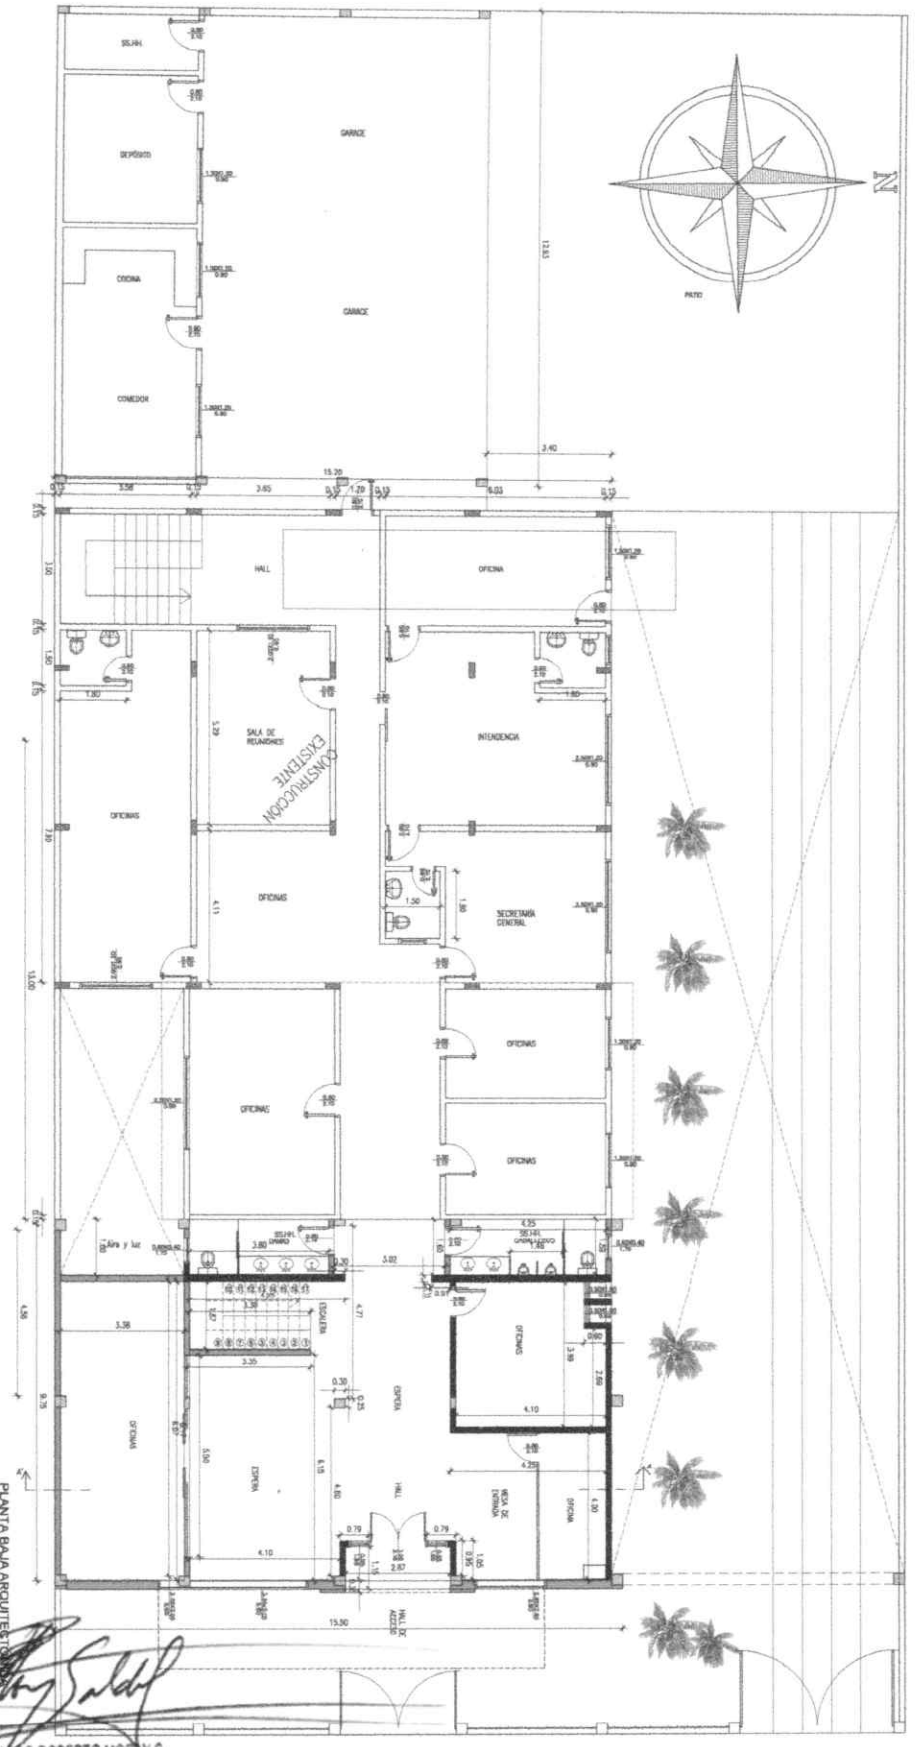


MUNICIPALIDAD DE JOSÉ DOMINGO OCAMPOS


FACHADA PRINCIPAL
ESCALA 1/50

Bernardo Roberto Moray S.
BERNARDO ROBERTO MORAY S.
ARQUITECTO
REG. PROF. N° 1544
RUC. 1238923-3
TEL. 0981 - 466551

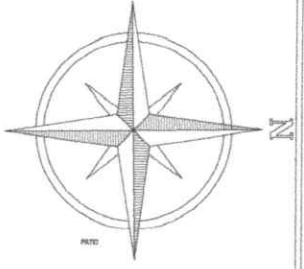


PLANTA BAJA ARQUITECTO

Bernardo Roberto Moray S.
BERNARDO ROBERTO MORAY S.
ARQUITECTO
REG. PROF. N° 1544
RUC. 1238923-3
TEL. 0981-468551

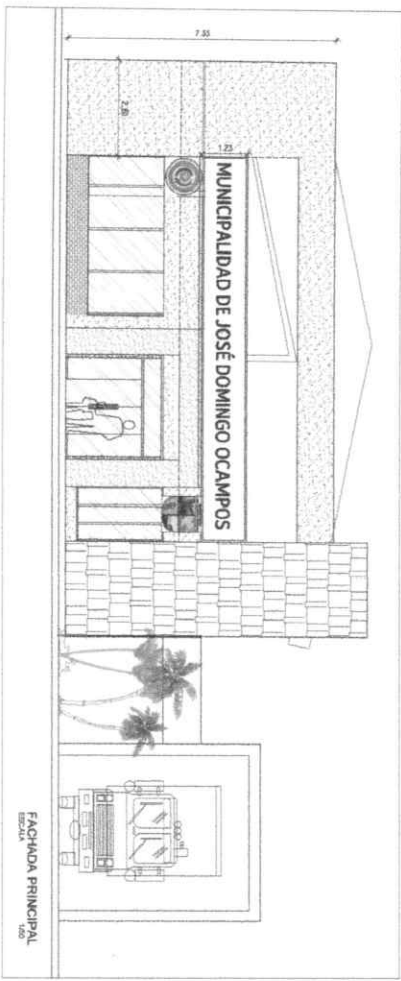

MUNICIPALIDAD DE JOSÉ DOMINGO OCAMPOS

UBICACION:	Ciudad de J. D. Ocampos	DETALLE
PROFESIONAL:	ARQ. BERNARDO ROBERTO MORAY S.	PLANTAS
OBRA:	AMPLIACION Y MANTENIMIENTO EDIFICIO MUNICIPAL	
SUPERFICIE construida:	297.50 M ²	
SUPERFICIE a INTERVENIR:	145.20 M ²	
SUPERFICIE a Reparar:	82.00 M ²	
		LAMINA 1
		MARZO 2024

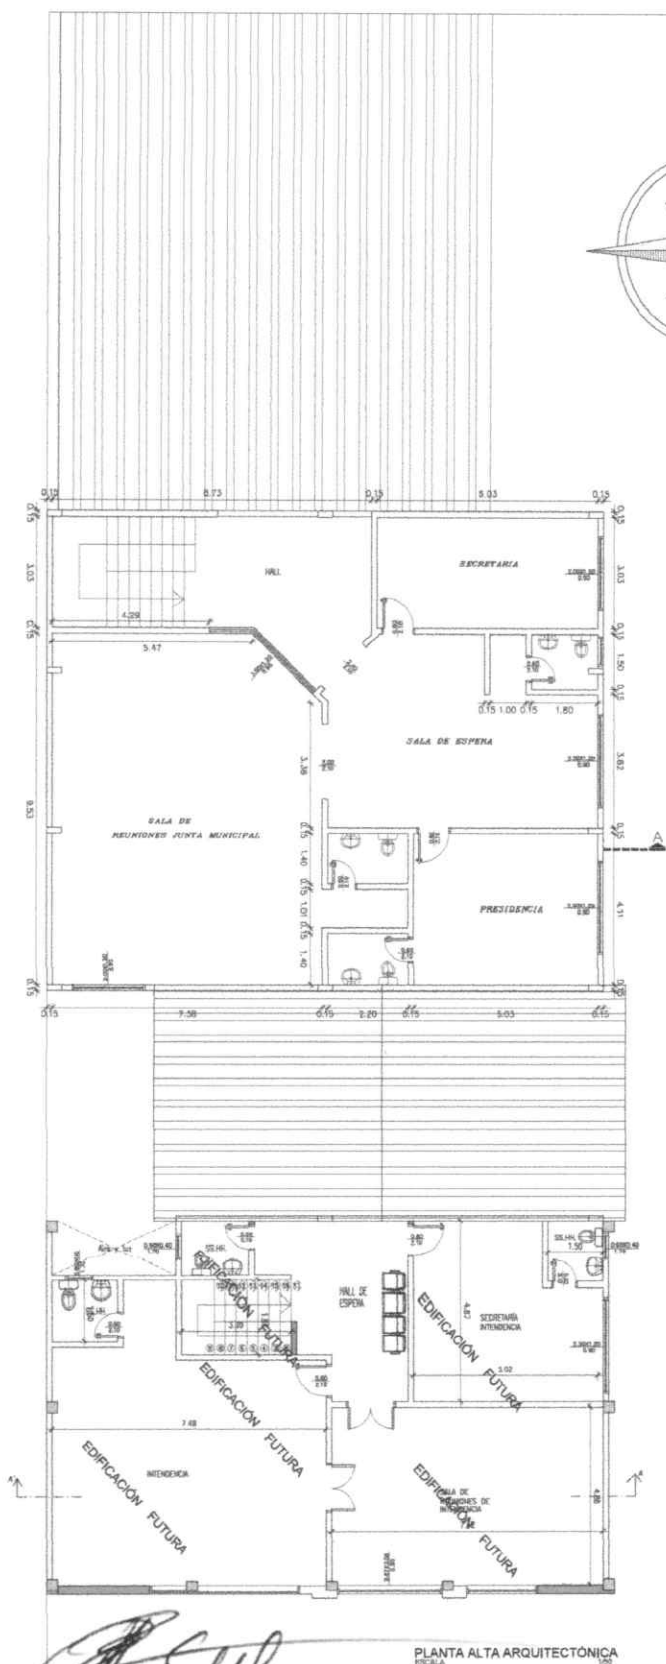

BERNARDO ROBERTO MORAY S.
ARQUITECTO
REG. PROF. N° 1544
RUC: 1238929-3
TEL. 0981 - 468551

LAMINA
MARZO 2024