





Capiatá  
Por Buen  
Camino

Gobierno Municipal de la Ciudad de Capiatá  
Dirección de Infraestructura Pública y Servicios  
Periodo 2021-2026

COORDENADAS U.T.M.  
P1 : X: 452.631 Y: 7.190.936



COMPAÑIA 6° POSTA YBYCUA - ESCUELA BÁSICA N° 3443 SAN JOSÉ OBRERO

OBRA: CONSTRUCCIÓN DE 1 AULA NIVEL INICIAL

AÑO: 2025


Lámina N°  
02

DIRECCIÓN DE INFRAESTRUCTURA  
PÚBLICA Y SERVICIOS

ASUNTO: PLANTA DE IMPLANTACIÓN

Escala  
1/800

Km 23 Ruta PY02 Mcal. Estigarribia e/ Mcal López-Teléfono 0228-634727

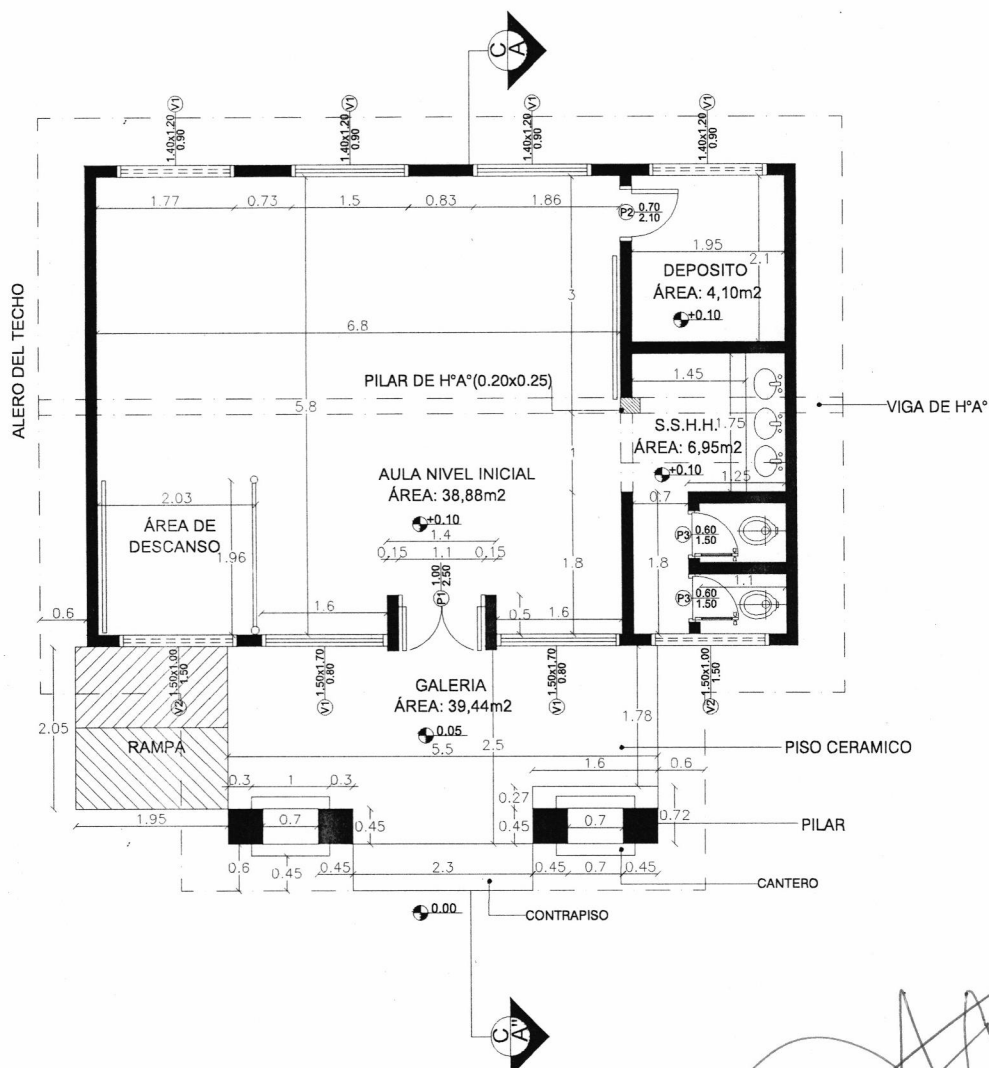

3

## PLANTA BAJA ARQUITECTONICA

Escala: 1:100

## AULA NIVEL INICIAL


**ESCUELA BÁSICA N°3443 "SAN JOSÉ OBRERO" - COMPAÑÍA 6° POSTA YBYCUA**

<b>OBRA: CONSTRUCCIÓN DE 1 AULA NIVEL INICIAL</b>		<b>AÑO: 2025</b>	<b>Lámina N° 03</b>
<b>DIRECCIÓN DE INFRAESTRUCTURA PÚBLICA Y SERVICIOS</b>	<b>SUPERFICIE TOTAL: 69,00m2</b>		<b>Escala 1/100</b>
<b><i>Km 23 Ruta PY02 Mcal. Estigarribia e/ Mcal López- Teléfono 0228-634727</i></b>			




Capiatá  
Por Buen  
Camino

Gobierno Municipal de la Ciudad de Capiatá  
Dirección de Infraestructura Pública y Servicios  
Periodo 2021-2026

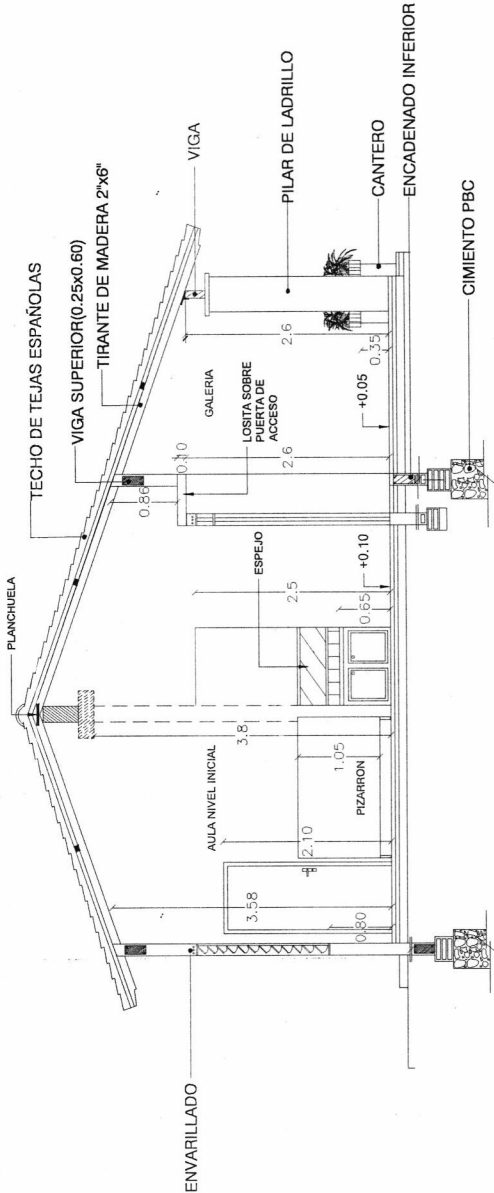

4 Corte A-A'  
Escala: 1:100

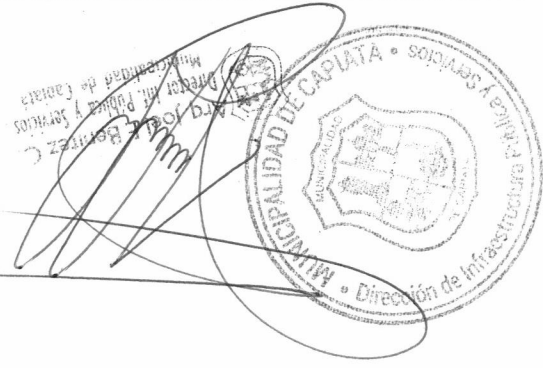


ESCUELA BÁSICA N°3443 "SAN JOSÉ OBRERO" -COMPAÑÍA 6° POSTA YBYCUA

OBRA: CONSTRUCCIÓN DE 1 AULA NIVEL INICIAL		Lámina N°	04
DIRECCIÓN DE INFRAESTRUCTURA PÚBLICA Y SERVICIOS		Escala	1/100
		AÑO: 2025	
Km 23 Ruta PY02 Mcal. Estigarribia e/ Mcal López-Teléfono 0228-634727			



Capiatá  
Por Buen  
Camino


Gobierno Municipal de la Ciudad de Capiatá  
Dirección de Infraestructura Pública y Servicios  
Periodo 2021-2026

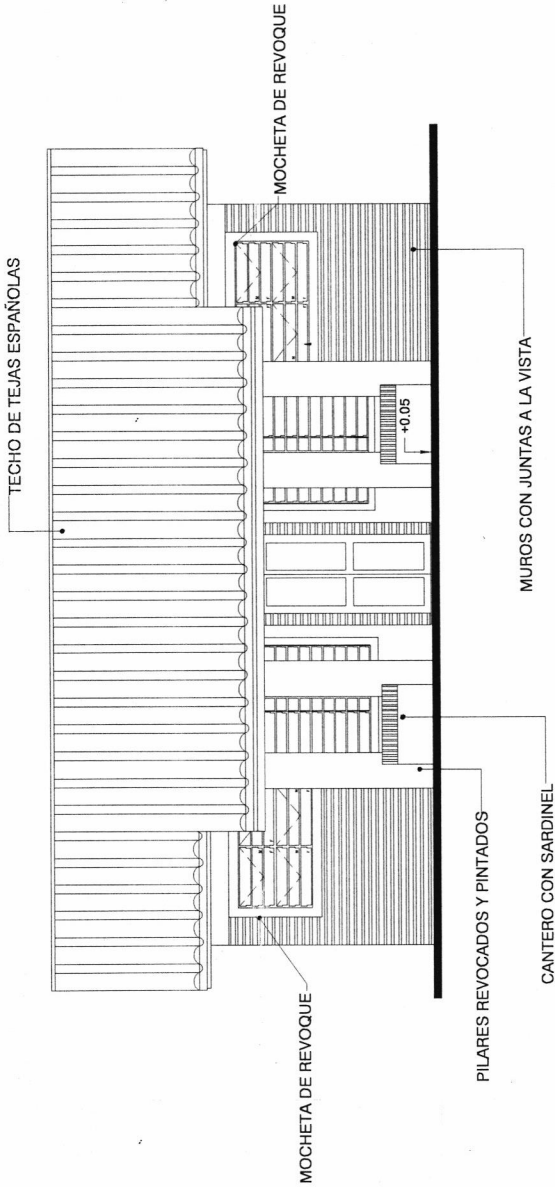

## FACHADA FRONTAL

5

Escala: 1:100

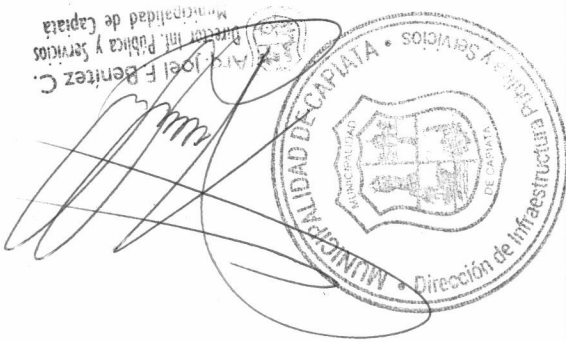


ESCUELA BÁSICA N°3443 "SAN JOSÉ OBRERO" -COMPAÑÍA 6° POSTA YBYCUA

OBRA: CONSTRUCCIÓN DE 1 AULA NIVEL INICIAL		Lámina N°	05
DIRECCIÓN DE INFRAESTRUCTURA PÚBLICA Y SERVICIOS		Escala	1/100
		AÑO:	2025
Km 23 Ruta PY02 Mcal. Estigarribia e/ Mcal López-Teléfono 0228-634727			



Capiatá  
Por Buen  
Camino


Gobierno Municipal de la Ciudad de Capiatá  
Dirección de Infraestructura Pública y Servicios  
Periodo 2021-2026

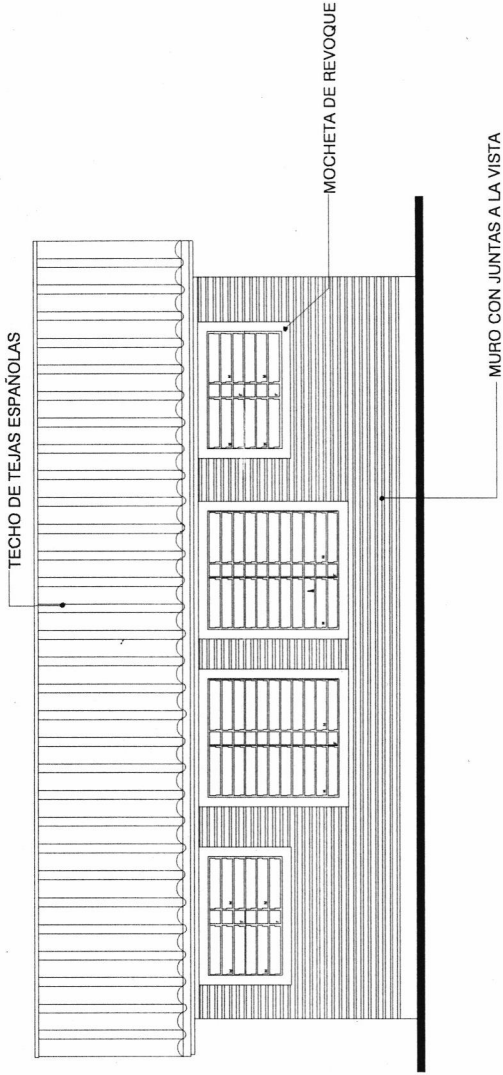

## FACHADA POSTERIOR

Escala: 1:100

6

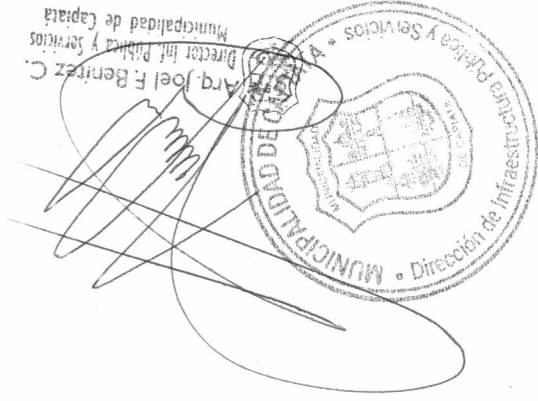

ESCUELA BÁSICA N°3443 "SAN JOSÉ OBRERO" -COMPAÑÍA 6° POSTA YBYCUA

OBRA: CONSTRUCCIÓN DE 1 AULA NIVEL INICIAL

Lámina N° 06

DIRECCIÓN DE INFRAESTRUCTURA PÚBLICA  
Y SERVICIOS

AÑO: 2025

Escala 1/100

Km 23 Ruta PY02 Mcal. Estigarribia e/ Mcal López- Teléfono 0228-634727