


FACHADA FRONTAL
Escala: 1:50



CORTE AA'
Escala: 1:50

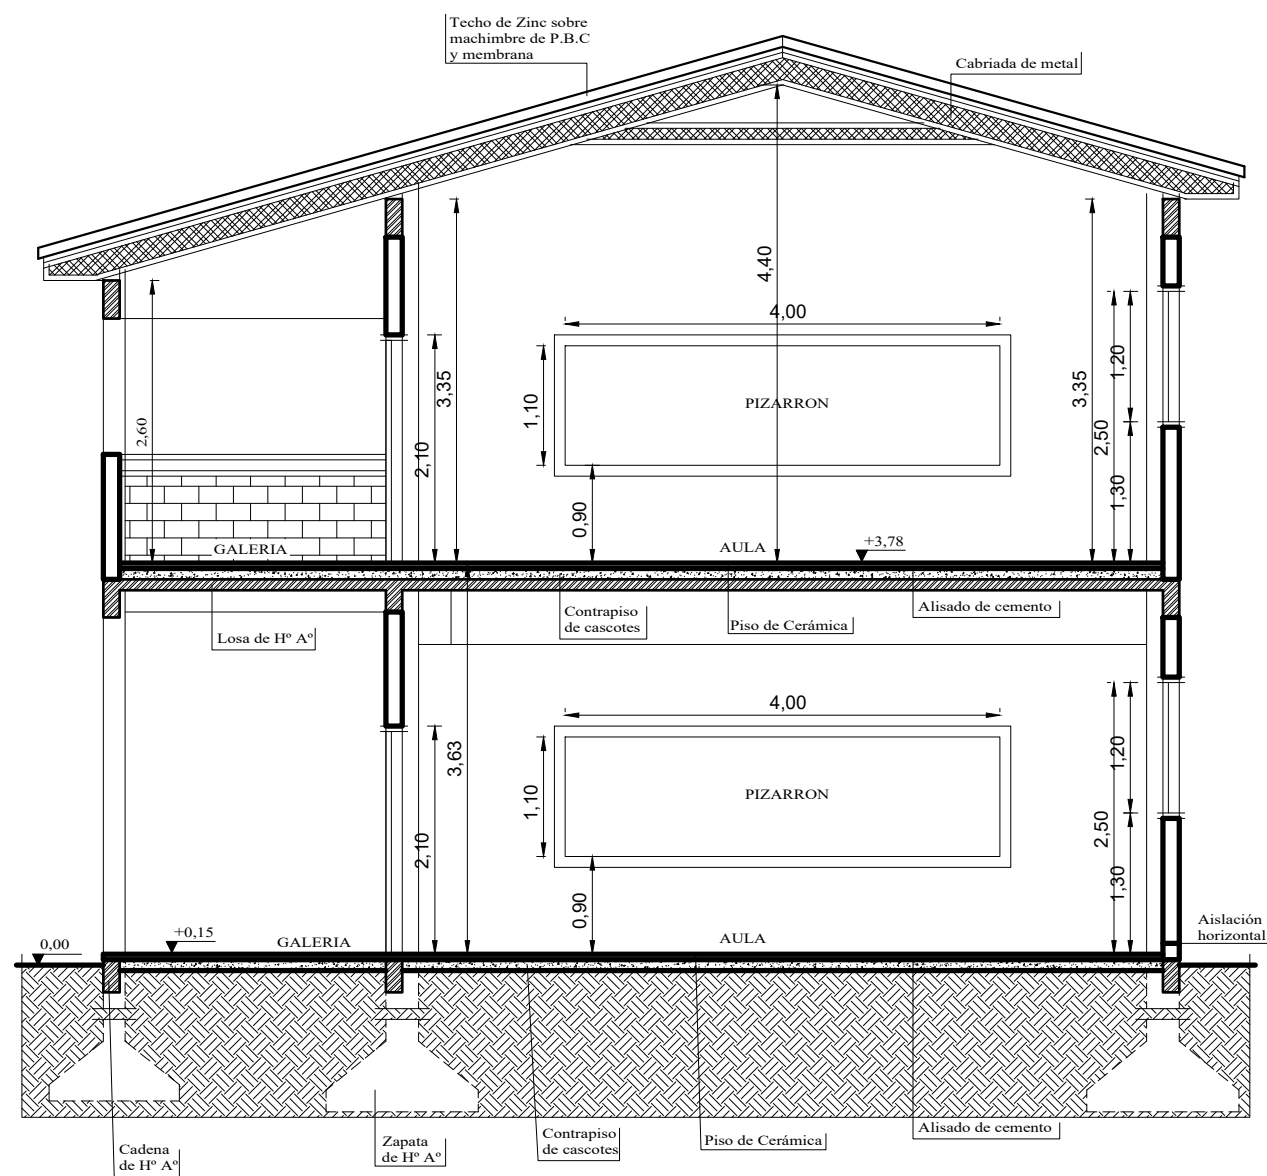

Municipalidad de Nueva Alborada

OBRA: "CONSTRUCCIÓN DE TRES AULAS, AREA ADMINISTRATIVA Y SANITARIOS SEXADOS EN PLANTA ALTA Y BAJA EN LA ESC. BAS NRO 1.439 DOÑA CATALINA SALINAS DE CACERES"

UBICACIÓN: ALBORADA PUERTO TRINIDAD

Arq. Damarys Benítez
Reg. M.O.P.C. N° 4143
Fiscal de Obra
Municipalidad de Nueva Alborada



Oscar Albino Martínez Ramírez
Intendente Municipal

LÁMINA N°

02

JUNIO 2025