




MUNICIPALIDAD DE
CAPATÁ

*Capiatá
Por Buen
Camino*

Gobierno Municipal de la Ciudad de Capiatá
Dirección de Infraestructura Pública y Servicios
Periodo 2021-2026

COORDENADAS U.T.M.


P1 : X: 451.423 Y: 7.193.106

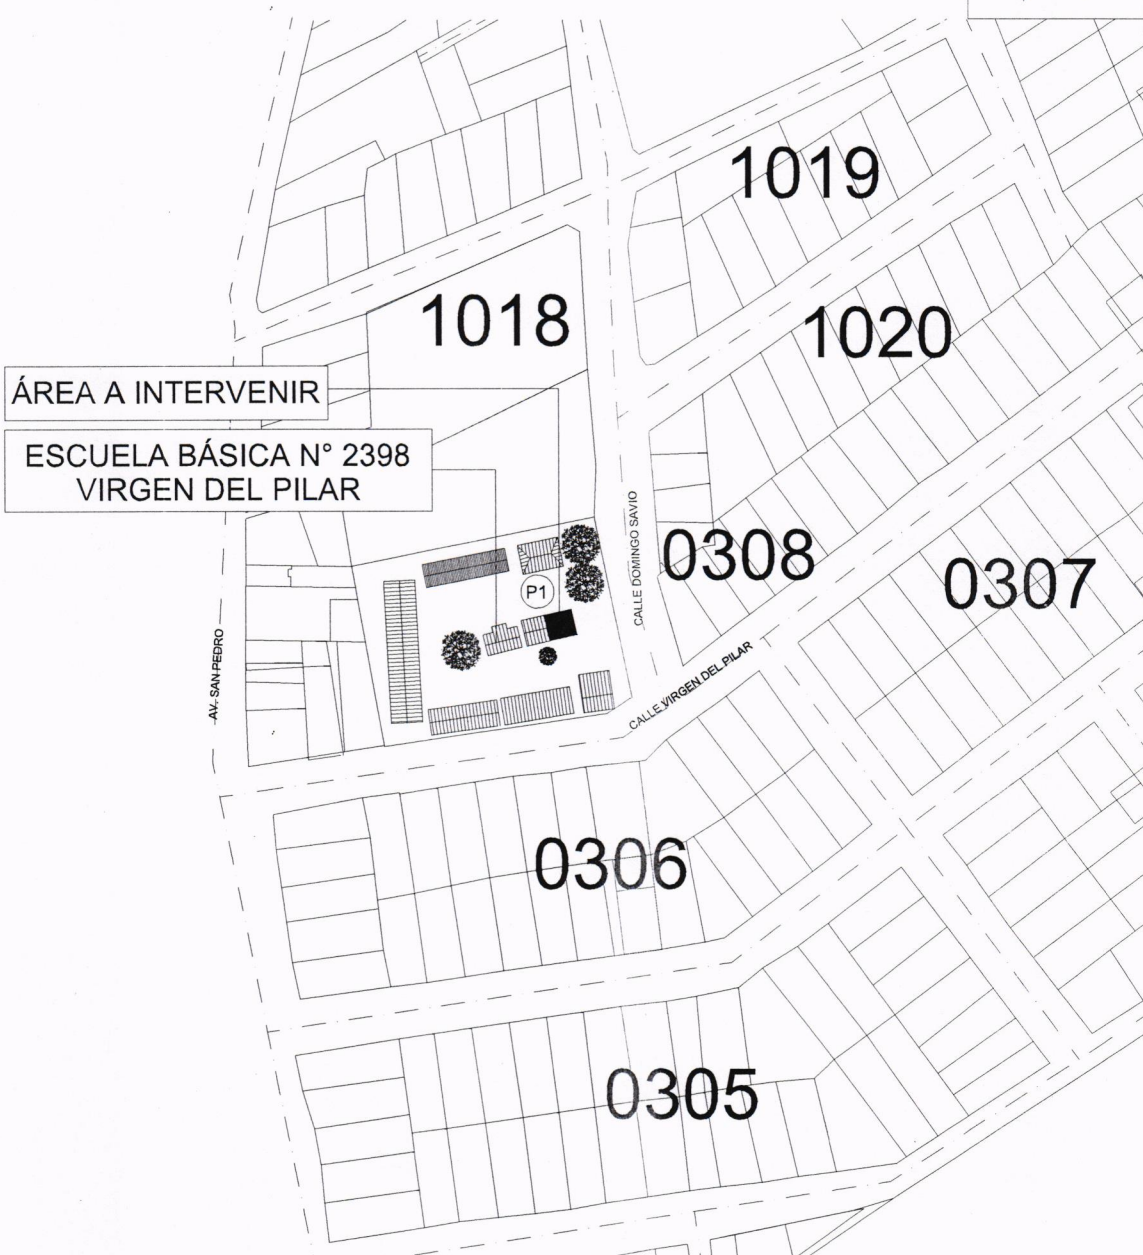


**ESCUELA BÁSICA N°2398 "VIRGEN DEL PILAR"
COMPAÑÍA 17° YATAITY-BARRIO VIRGEN DEL PILAR**

OBRA: REPARACIONES VARIAS	AÑO: 2025	Lámina N° 01
DIRECCIÓN DE INFRAESTRUCTURA PÚBLICA Y SERVICIOS	ASUNTO: PLANTA UBICACION	Escala 1/2255

Km 23 Ruta PY02 Mcal. Estigarribia e/ Mcal López-Teléfono 0228-364727

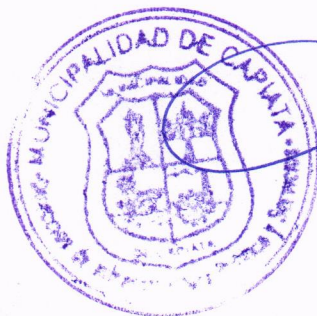

Arq. Joel F. Benítez
Director Inf. Pública y Servicio
Municipalidad de Capiatá

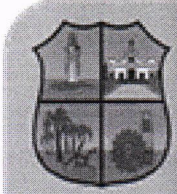


MUNICIPALIDAD DE
CAPIATÁ


**Capiatá
Por Buen
Camino**

Gobierno Municipal de la Ciudad de Capiatá
Dirección de Infraestructura Pública y Servicios
Periodo 2021-2026

COORDENADAS U.T.M
X: 451.413 , Y: 7.193.102

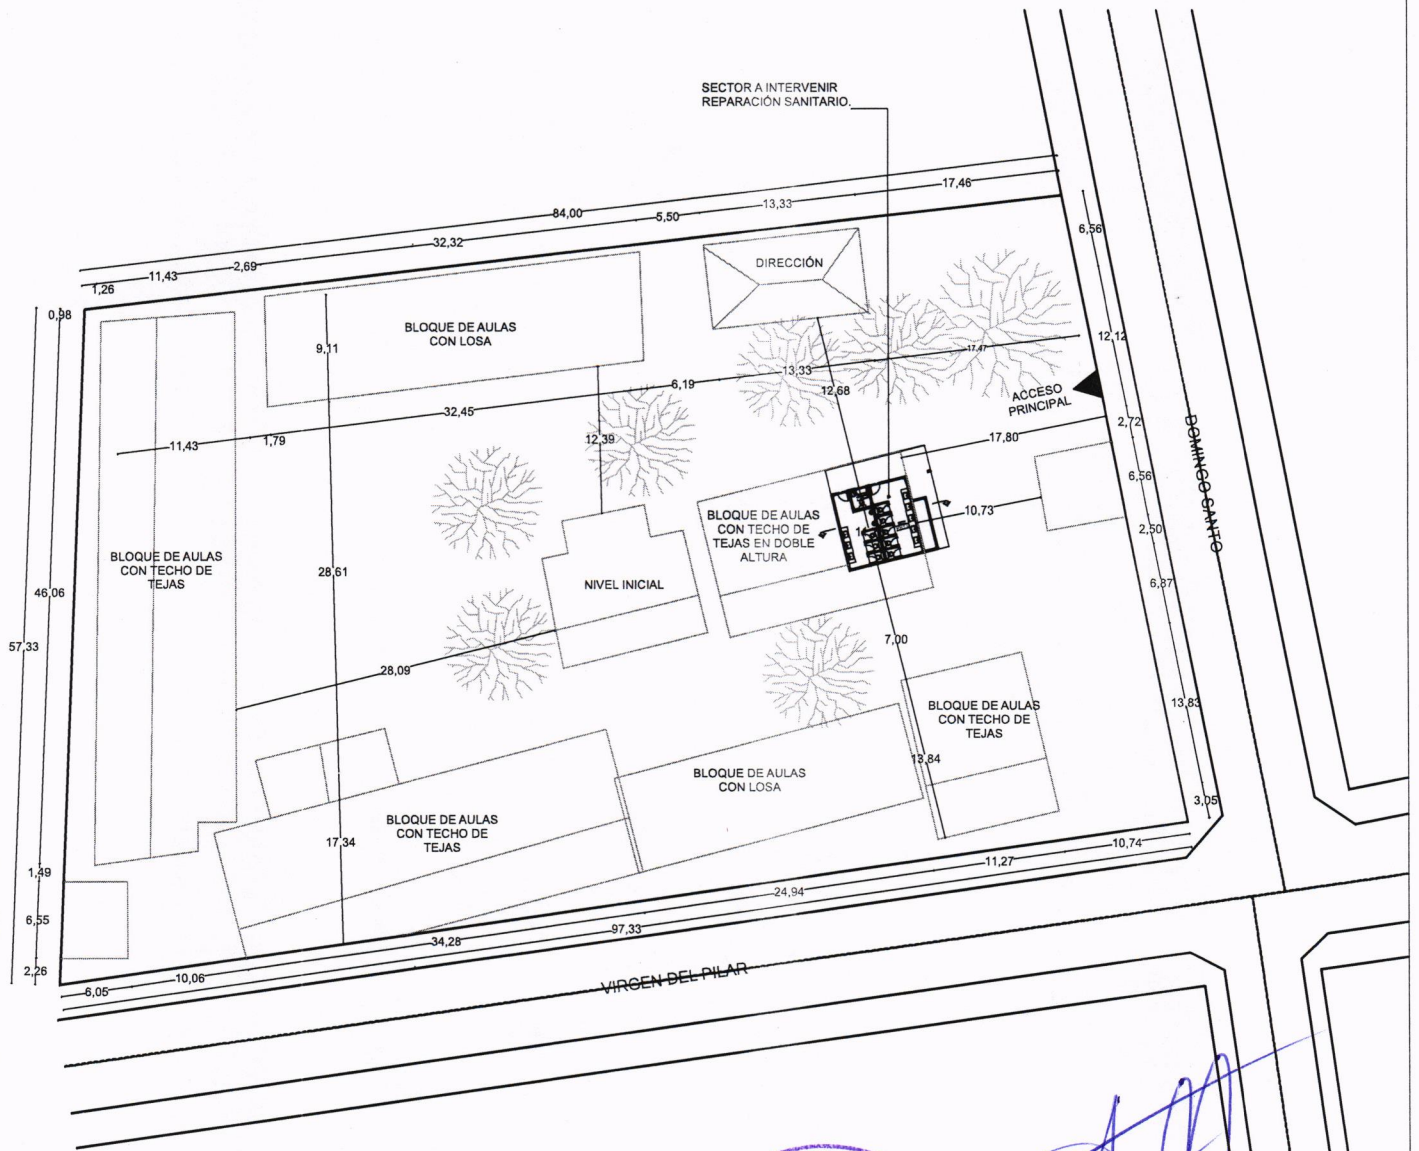

PLANTA DE IMPLANTACIÓN
ESC-----1/500

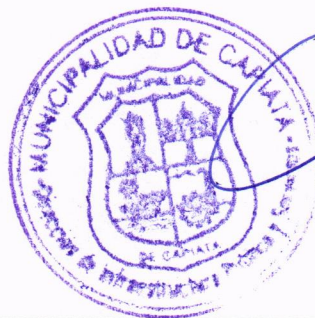

(Arq. Joel F. Benitez C.
Director Inf. Pública y Servicios
Municipalidad de Capiatá

ESCUELA BÁSICA N° 2398 VIRGEN DEL PILAR - COMPAÑIA 17 YATAITY- BARRIO VIRGEN DEL PILAR

OBRA: REPARACIÓN DE SANITARIO.


AÑO: 2025

LAMINA N°
02

DIRECCIÓN DE INFRAESTRUCTURA PÚBLICA Y SERVICIOS

ESCALA
1/500

KM 23 RUTA PY 02 MCAL. ESTIGARRIBIA C/ MCAL LÓPEZ - TELÉFONO 0228-364727

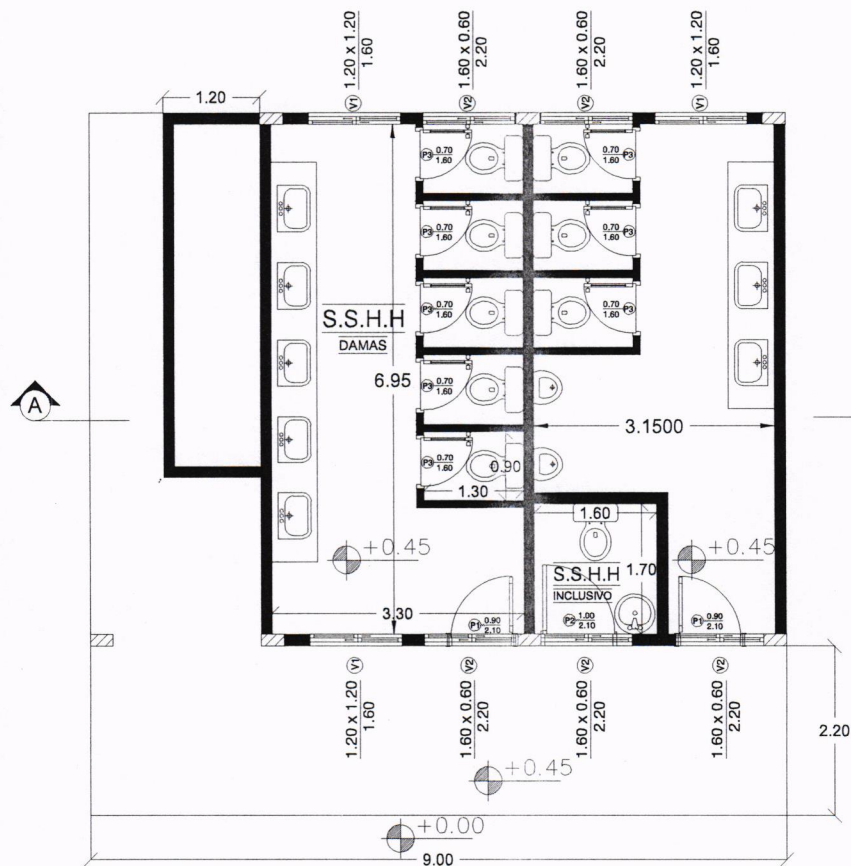


3 PLANTA BAJA ARQUITECTONICA
Escala: 1:100

S.S.H.H.


ESCUELA BÁSICA N°2398 "VIRGEN DEL PILAR"
COMPAÑÍA 17° YATAITY-BARRIO VIRGEN DEL PILAR

OBRA: REPARACIONES VARIAS EN SANITARIO	AÑO: 2025	Lámina N° 03
DIRECCIÓN DE INFRAESTRUCTURA PÚBLICA Y SERVICIOS	ASUNTO: PLANTA ARQUITECTÓNICA	Escala 1/100

Km 23 Ruta PY02 Mcal. Estigarribia e/ Mcal López-Teléfono 0228-634727

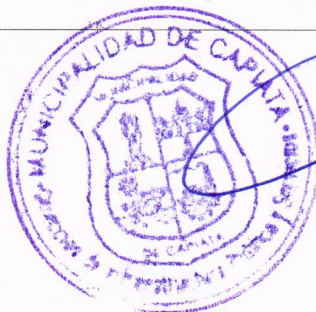

[Signature]
Arq. Joel F. Benítez C.
Director Inf. Pública y Servicios
Municipalidad de Capiatá

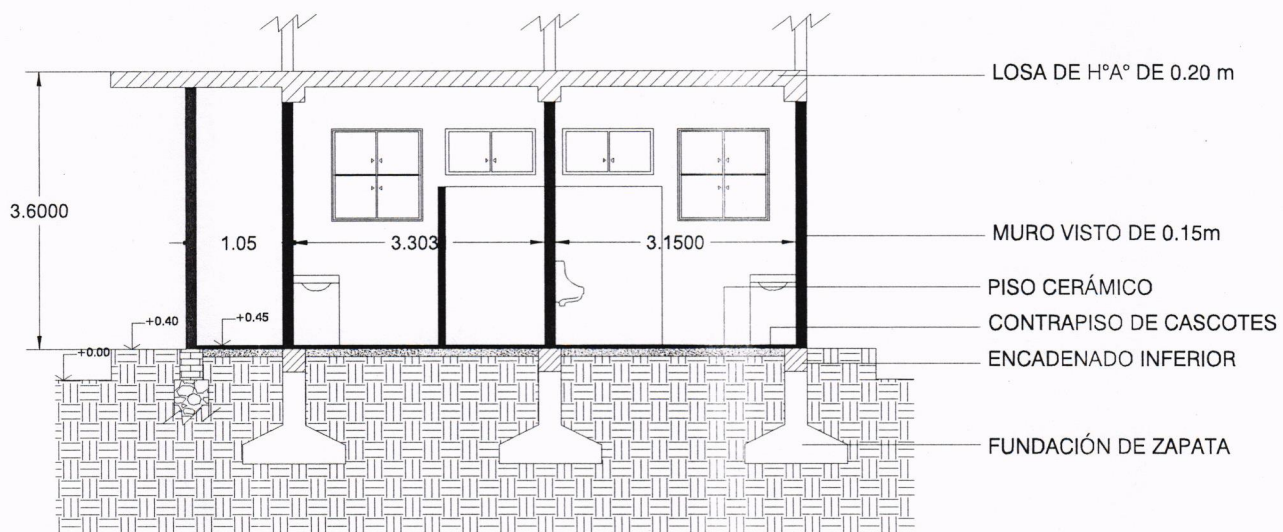

4 Corte A-A
Escala: 1:100

S.S.H.H.

ESCUELA BÁSICA N°2398 "VIRGEN DEL PILAR"
COMPAÑÍA 17° YATAITY-BARRIO VIRGEN DEL PILAR

OBRA: REPARACIONES VARIAS EN SANITARIO	AÑO: 2025	Lámina N° 04
DIRECCIÓN DE INFRAESTRUCTURA PÚBLICA Y SERVICIOS	ASUNTO: CORTE A-A'	Escala 1/100
Km 23 Ruta PY02 Mcal. Estigarribia e/ Mcal López-Teléfono 0228-634727		




Arq. Joel F. Benitez C.
Director Inf. Pública y Servicios
Municipalidad de Capiatá



MUNICIPALIDAD DE
CAPATÁ

Capiatá
Por Buen
Camino

Gobierno Municipal de la Ciudad de Capiatá
Dirección de Infraestructura Pública y Servicios
Periodo 2021-2026

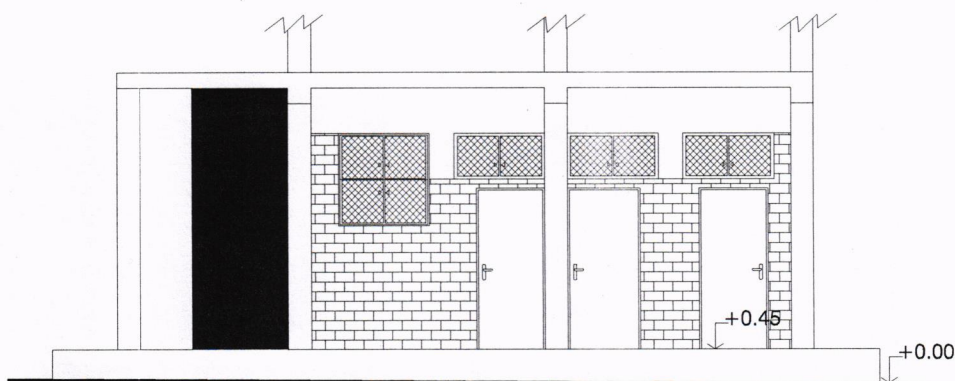


5 FACHADA FRONTAL

Escala: 1:100

S.S.H.H.

ESCUELA BÁSICA N°2398 "VIRGEN DEL PILAR"
COMPAÑÍA 17° YATAITY-BARRIO VIRGEN DEL PILAR

OBRA: REPARACIONES VARIAS EN SANITARIO	AÑO: 2025	Lámina N° 05
DIRECCIÓN DE INFRAESTRUCTURA PÚBLICA Y SERVICIOS	ASUNTO: FACHADA FRONTAL	Escala 1/100
Km 23 Ruta PY02 Mcal. Estigarribia e/ Mcal López-Teléfono 0228-634727		

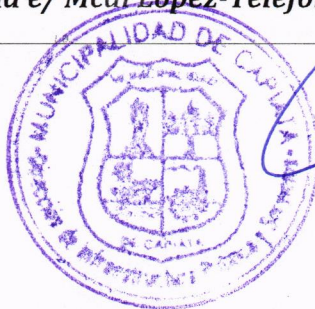

[Signature]
M. Del R. Benitez C.
Dirección de Infraestructura Pública y Servicios
Municipalidad de Capiatá