



Detalle de Ventana

ventana cristal templado gris 8mm

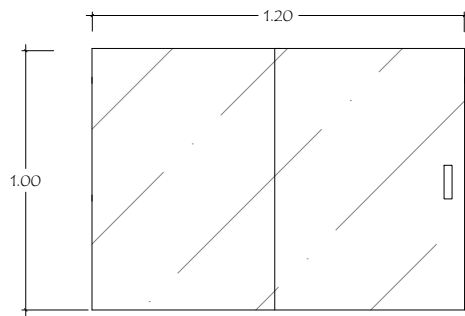

Detalle de corte de Cimentación

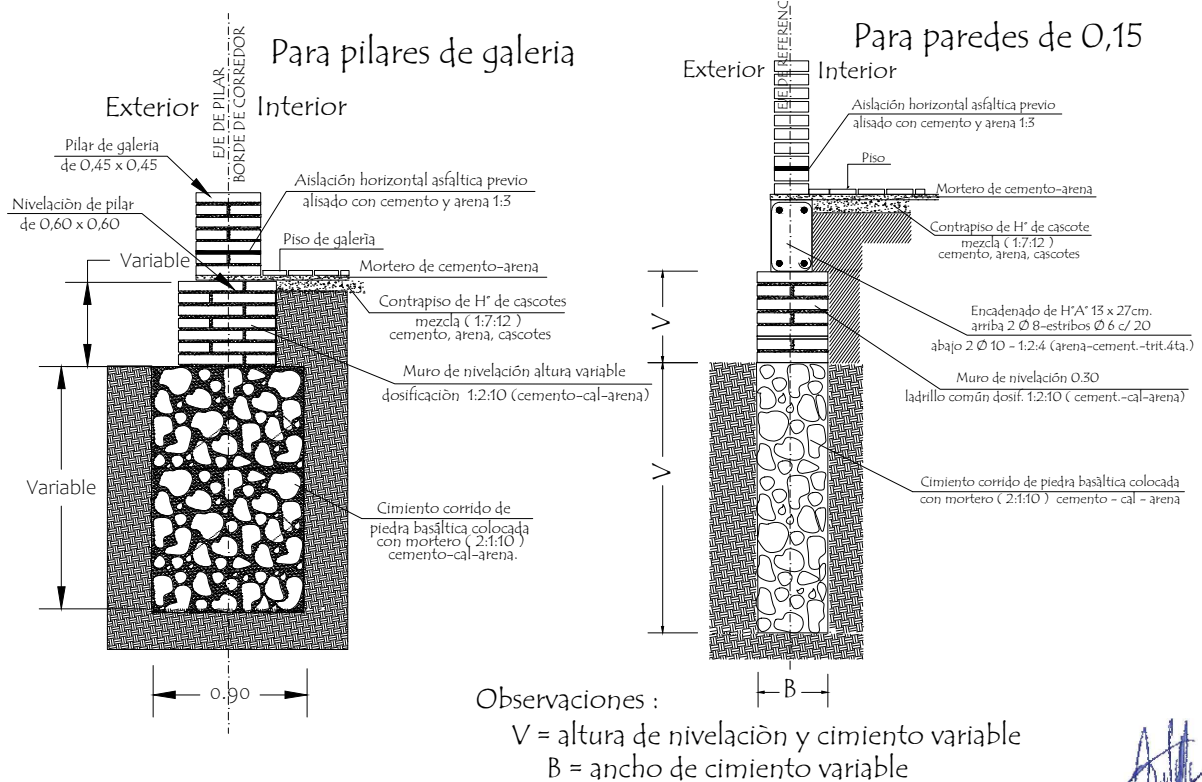

Carlos Mera Mongelón
Arquitecto
Reg. Prof. MOPC N° 4078

MINISTERIO DE EDUCACION Y CIENCIAS

DIRECCION DE INFRAESTRUCTURA

PROYECTO

COCINA CON DESPENSA 6,05x6,10

Detalle de balancín y cimientos - escala 1/75

06