
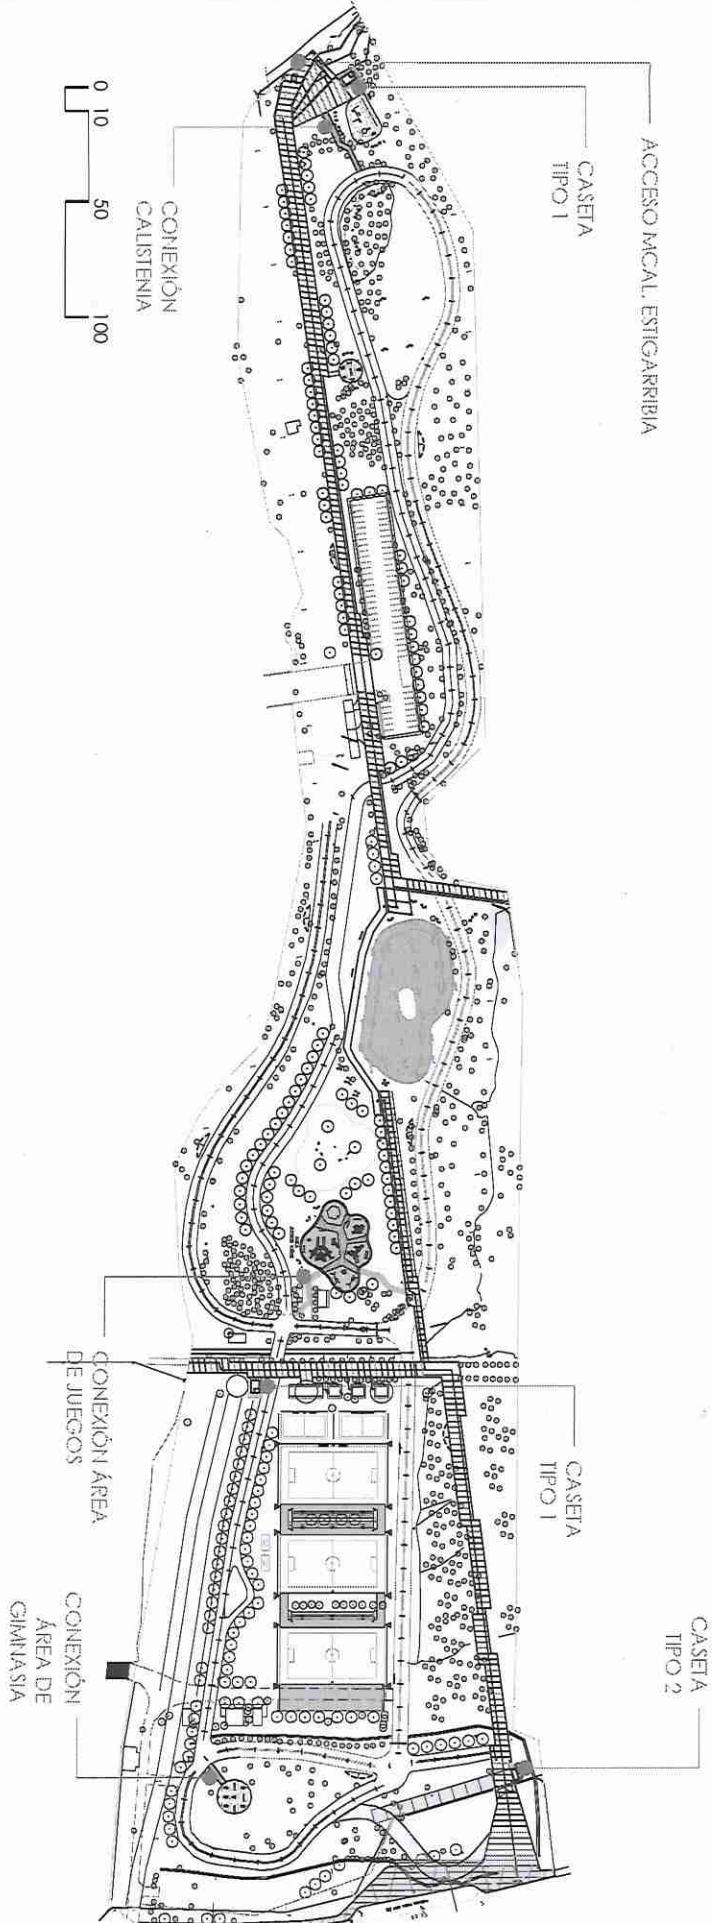


LISTADO DE PLANOS

FOLIO	COD	ESCALA	DESCRIPCIÓN
1	ARQ 1.1	GRÁFICA	PLANTA GENERAL
2	ARQ 2.1	250	CASETA TIPO 1 ACCESO MCAL ESTIGARRIBIA Y CAMINERO ÁREA CALISTENIA
3	ARQ 2.2	500	CAMINEROS ÁREA DE JUEGOS NIÑOS
4	ARQ 2.3	250	CASETA TIPO 1 ACCESO ESPAÑA
5	ARQ 2.4	250	CAMINERO ÁREA DE GIMNASIA
6	ARQ 2.5	250	CASETA TIPO 2 ACCESO MCAL. LÓPEZ
7	ARQ 3.1	50	PLANTA DE FUNDACIÓN CASETA TIPO 1 ACCESO MCAL. ESTIGARRIBIA
8	ARQ 3.2	50	PLANTA CASETA TIPO 1 ACCESO MCAL. ESTIGARRIBIA
9	ARQ 3.3	50	PLANTA DE TECHO CASETA TIPO 1 ACCESO MCAL. ESTIGARRIBIA
10	ARQ 3.4	50	CORTE AA CASETA TIPO 1 ACCESO MCAL. ESTIGARRIBIA
11	ARQ 3.5	50	FACHADAS CASETA TIPO 1 ACCESO MCAL. ESTIGARRIBIA
12	ARQ 3.6	50	FACHADAS CASETA TIPO 1 ACCESO MCAL. ESTIGARRIBIA
13	ARQ 4.1	50	PLANTA FUNDACIÓN CASETA TIPO 1 ACCESO ESPAÑA
14	ARQ 4.2	50	PLANTA CASETA TIPO 1 ACCESO ESPAÑA
15	ARQ 4.3	50	PLANTA DE TECHO CASETA TIPO 1 ACCESO ESPAÑA
16	ARQ 4.4	50	CORTE AA CASETA TIPO 1 ACCESO ESPAÑA
17	ARQ 4.5	50	FACHADAS CASETA TIPO 1 ACCESO ESPAÑA
18	ARQ 4.6	50	FACHADAS CASETA TIPO 1 ACCESO ESPAÑA
19	ARQ 5.1	50	PLANTA DE FUNDACIÓN CASETA TIPO 2 ACCESO MCAL LÓPEZ
20	ARQ 5.2	50	PLANTA CASETA TIPO 2 ACCESO MCAL LÓPEZ
21	ARQ 5.3	50	PLANTA DE TECHO CASETA TIPO 2 ACCESO MCAL LÓPEZ
22	ARQ 5.4	50	CORTE AA CASETA TIPO 2 ACCESO MCAL LÓPEZ
23	ARQ 5.5	50	FACHADAS CASETA TIPO 2 ACCESO MCAL LÓPEZ
24	DET 1.1	50	DETALLE ABERTURAS CASSETAS
25	DET 1.2	50	DETALLE ABERTURAS CASSETAS
26	ARQ 6.1	250	ACCESO MCAL. ESTIGARRIBIA
27	DET 2.1	25	DETALLE ABERTURAS ACCESO MCAL. ESTIGARRIBIA: MÓDULO REJA
28	DET 2.2	25	DETALLE ABERTURAS ACCESO MCAL. ESTIGARRIBIA: MÓDULO REJA SOBRE MURO
29	DET 2.3	25	DETALLE ABERTURAS ACCESO MCAL. ESTIGARRIBIA: PORTÓN (PM1)
30	DET 2.4	50	DETALLE ABERTURAS ACCESO MCAL. ESTIGARRIBIA: PORTÓN (PM2)
31	DEL 2.5	200/25	DETALLE MURO REVESTIDO ACCESO MCAL ESTIGARRIBIA Y DETALLE CAMINERO

ROSSGF

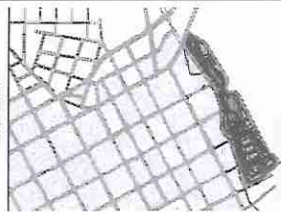

PLANTA GENERAL
ESC GRAFICA

DETALLEACION


SLO/ARQ 1.1

CORRIBIDO ESCALA
PLANTA GENERAL GRANCA

ARCHIVO DWG
SIO.CICLOVIA.PLANTA GENERAL

REVISION
04/09/2024

Rosset
Arg. Rosseta Gómez de la Fuente
Coordinadora de la Unidad
Ejecutora de Proyectos

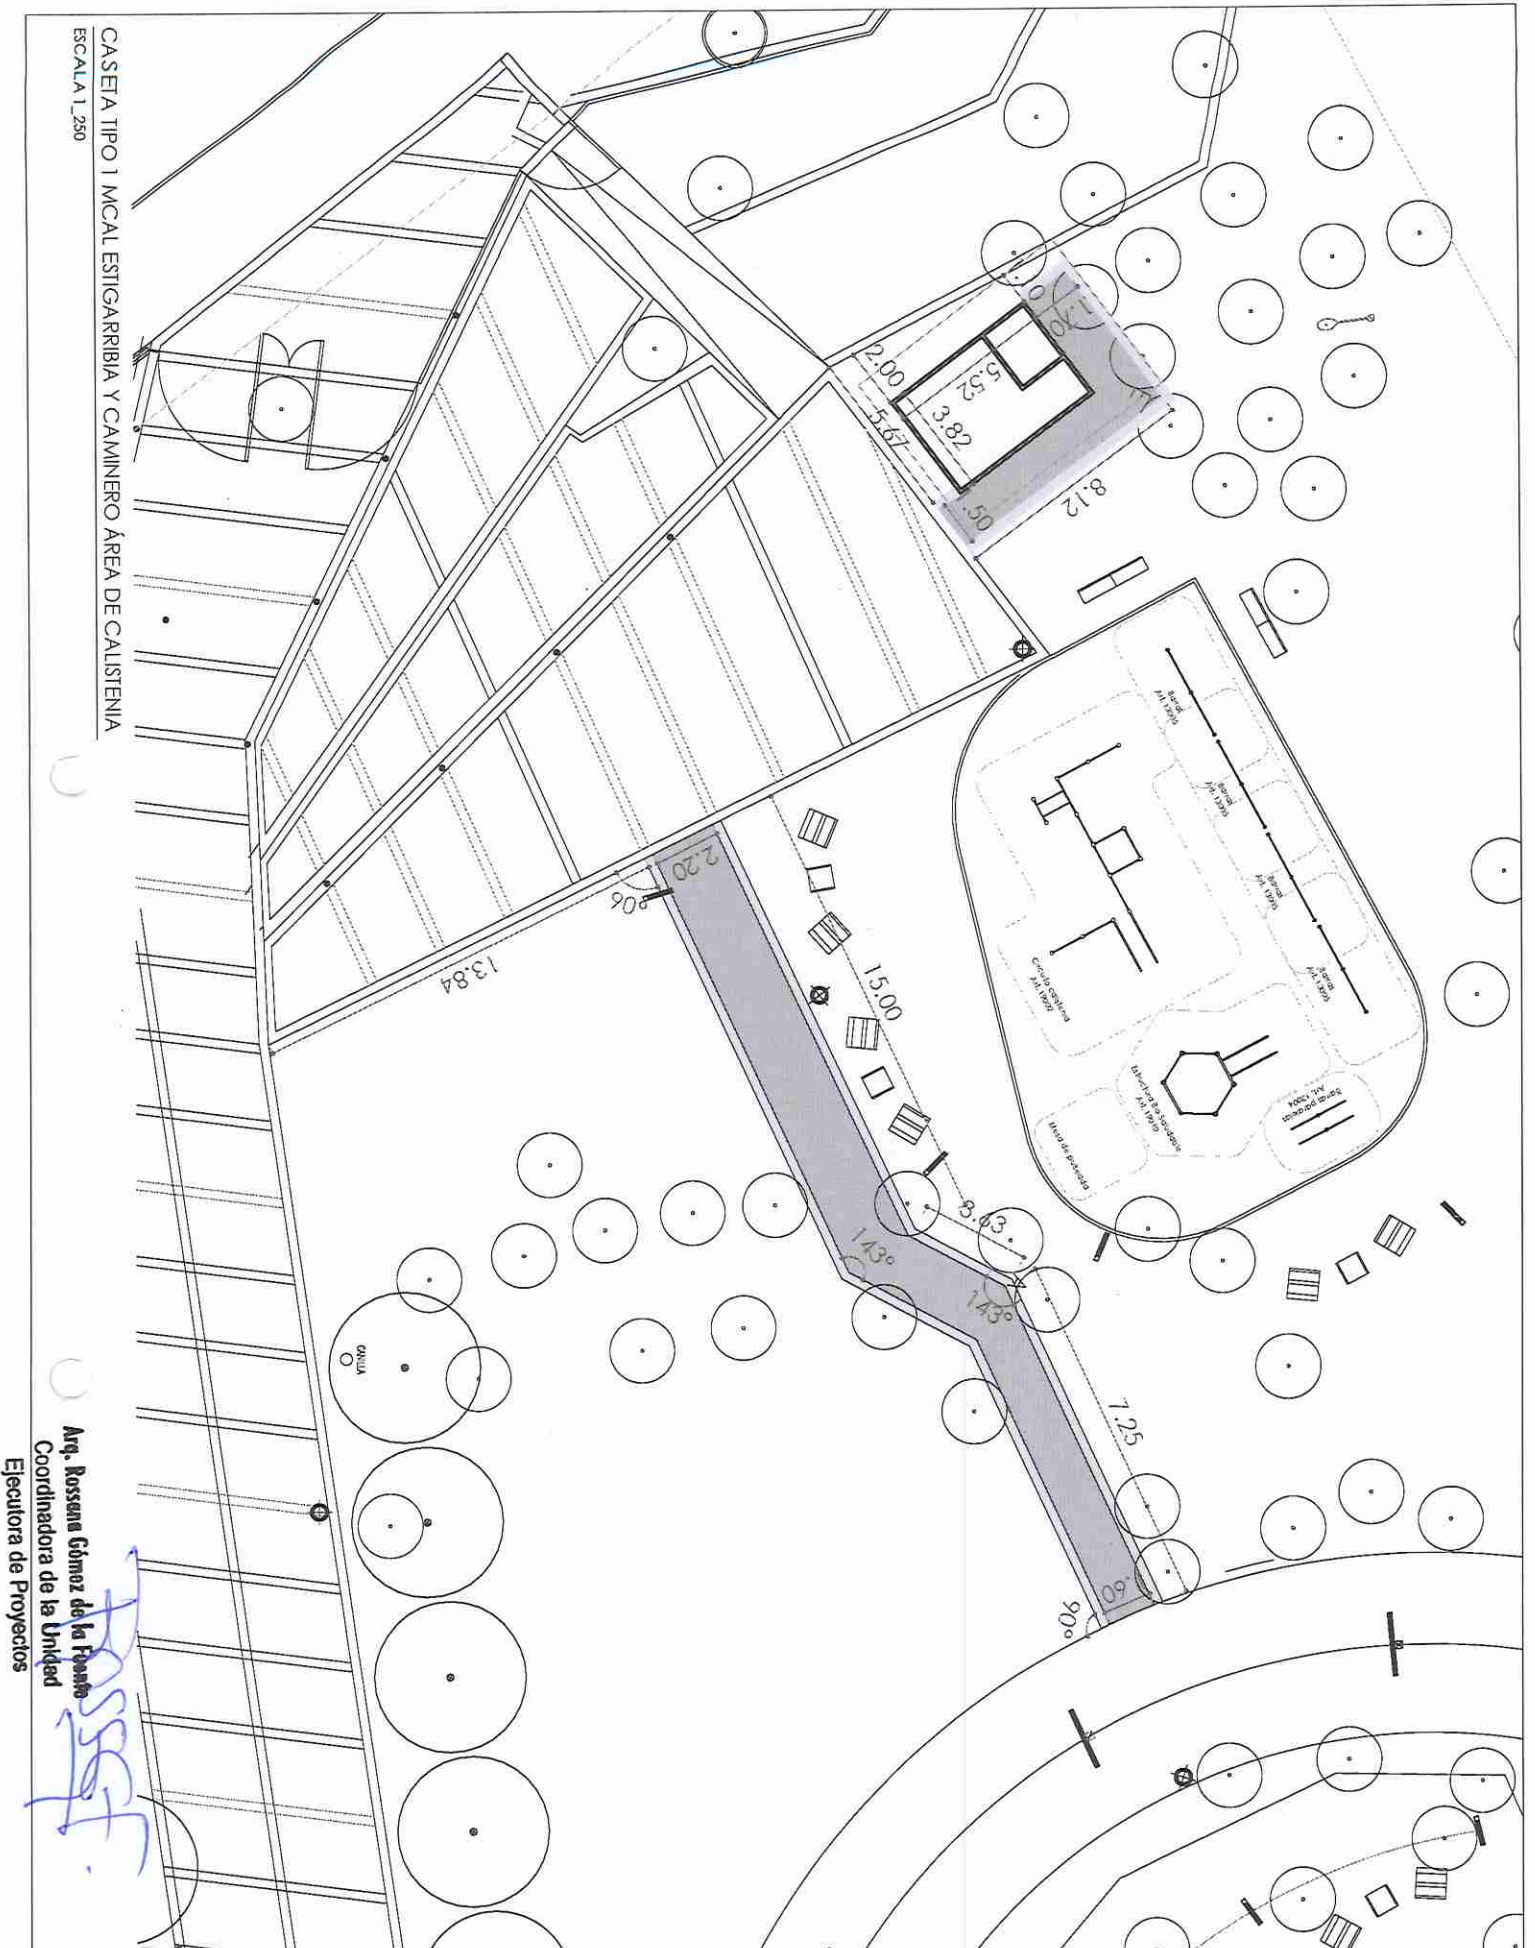

CASETA TIPO 1 MCAL ESTIGARRIBIA Y CAMINERO AREA DE CALISTENIA
ESCALA 1_250

Arq. Rossana Gómez de la Fuente
Coordinadora de la Unidad Ejecutora de Proyectos

Rossana Gómez de la Fuente

IDENTIFICACION	
SLO ARQ 2.1	
CONTENIDO	ESCALA
CASETA TIPO 1 Y	1_250
CAMINERO	
ARCHIVO/DWG	
SOLUCIONA PLANTA GENERAL	
REVISION	
04/07/2024	



Solo
Municipalidad de San Lorenzo del Campo Grande

UNIDAD EJECUTIVA DE PROYECTOS

PROYECTO

LA NIÑA CICLOVIA
CAMINEROS, ACCESO MARITIMO
ESTRATEGIA Y CASEROS DE
GUINER EN ACCESOS
FUNDACIONES

UBICACION



REFERENCIAS


DEFINICIONES

SLO|ARQ 2.2

CONTENIDO ESCALA
CAMINEROS 1:500

ARCHIVO DWG
310_CICLOVIA PLANTA GENERAL


REVISION
04/07/2004

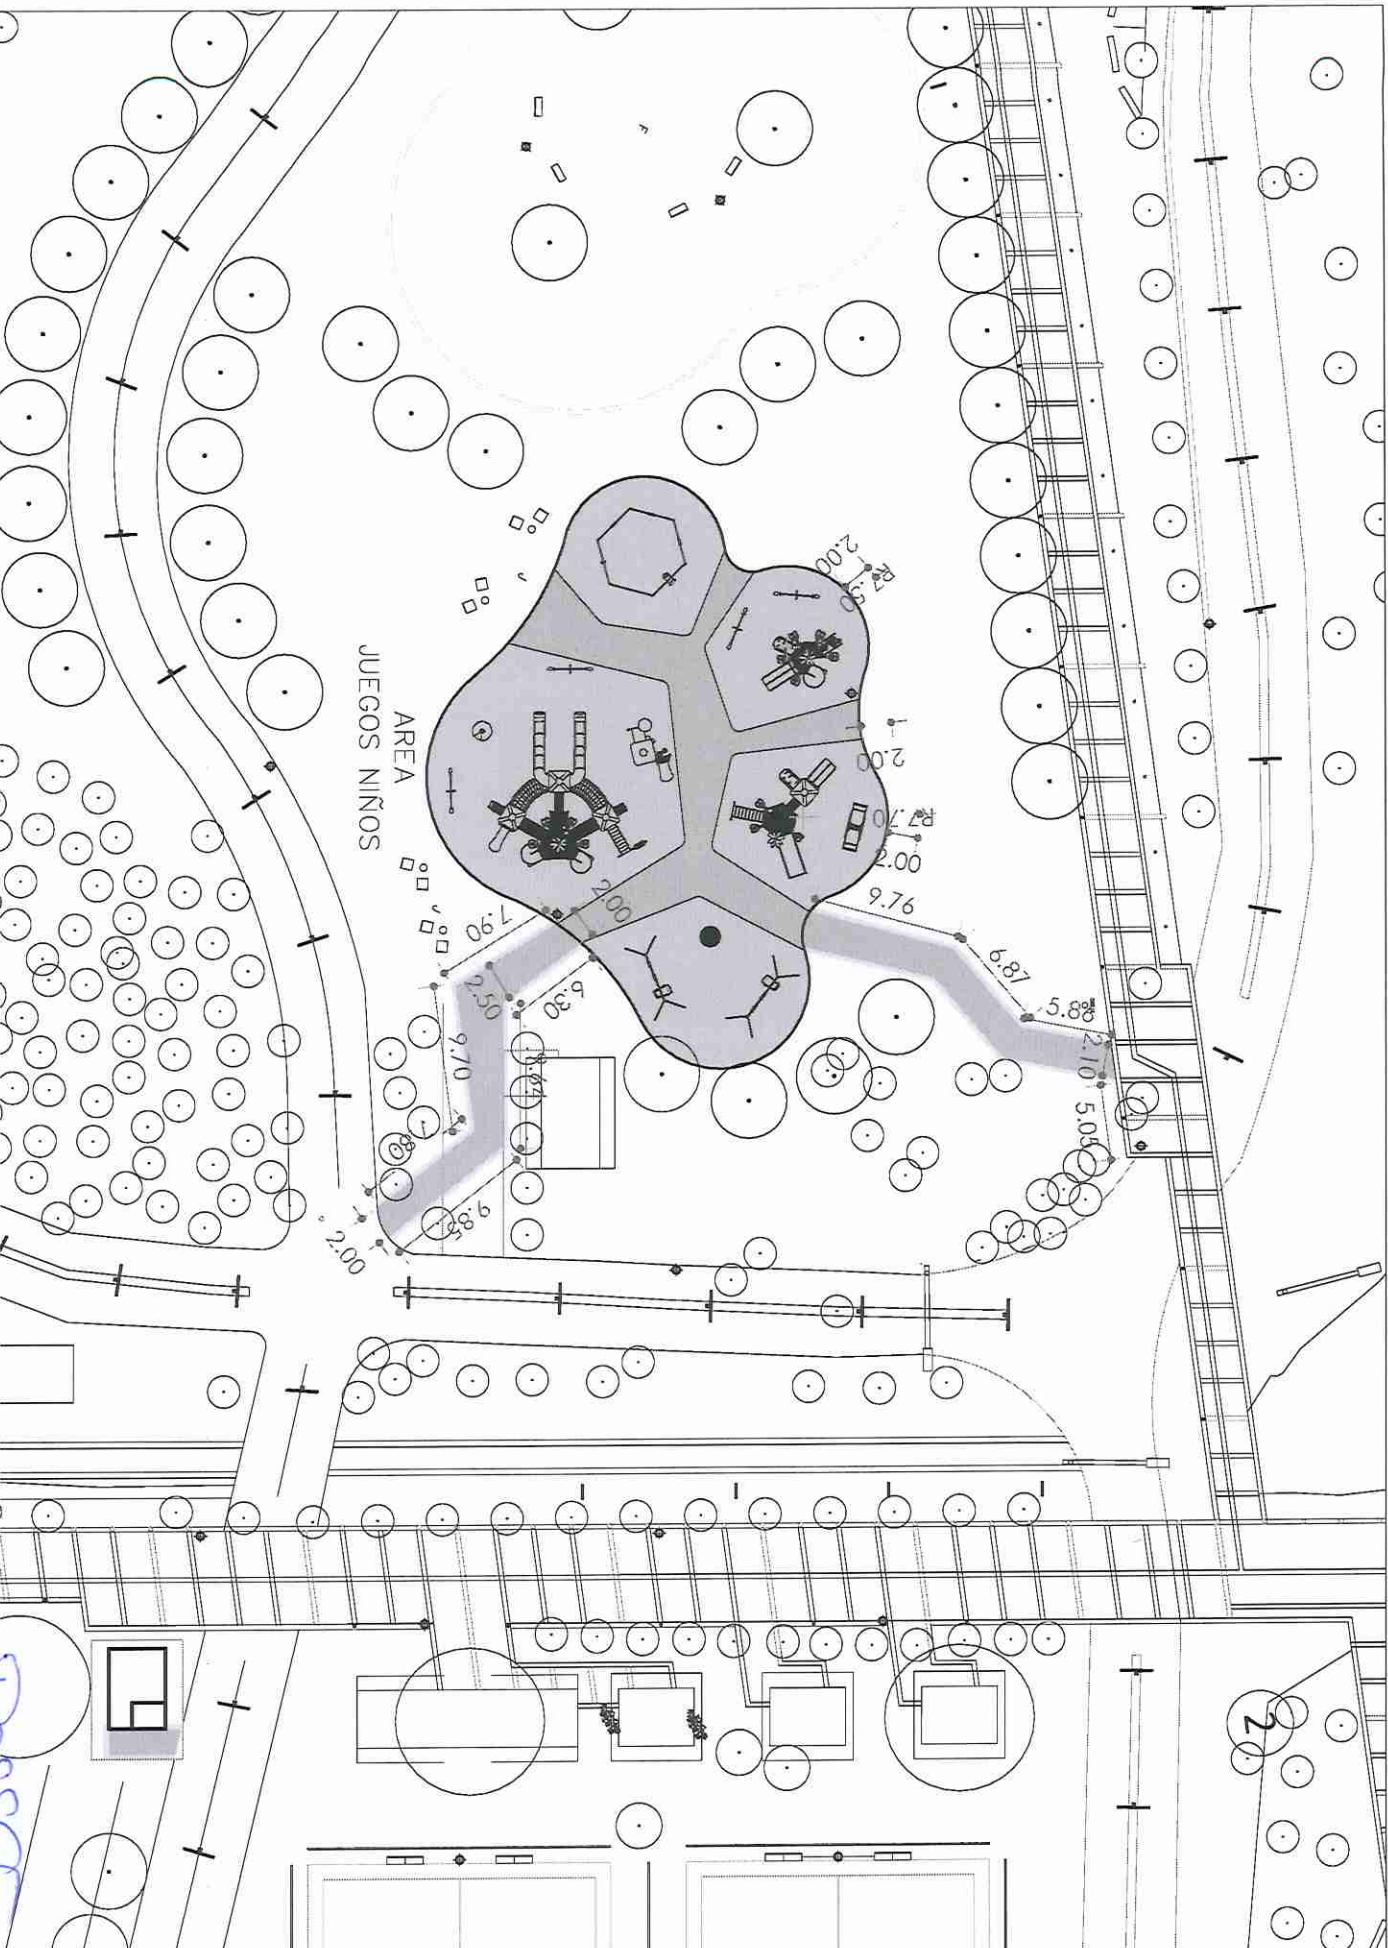

AREA
JUEGOS NIÑOS

CAMINEROS AREA DE JUEGOS NIÑOS
ESCALA 1:500

Arq. Rossana Gómez de la Fuente
Coordinadora de la Unidad
Ejecutora de Proyectos

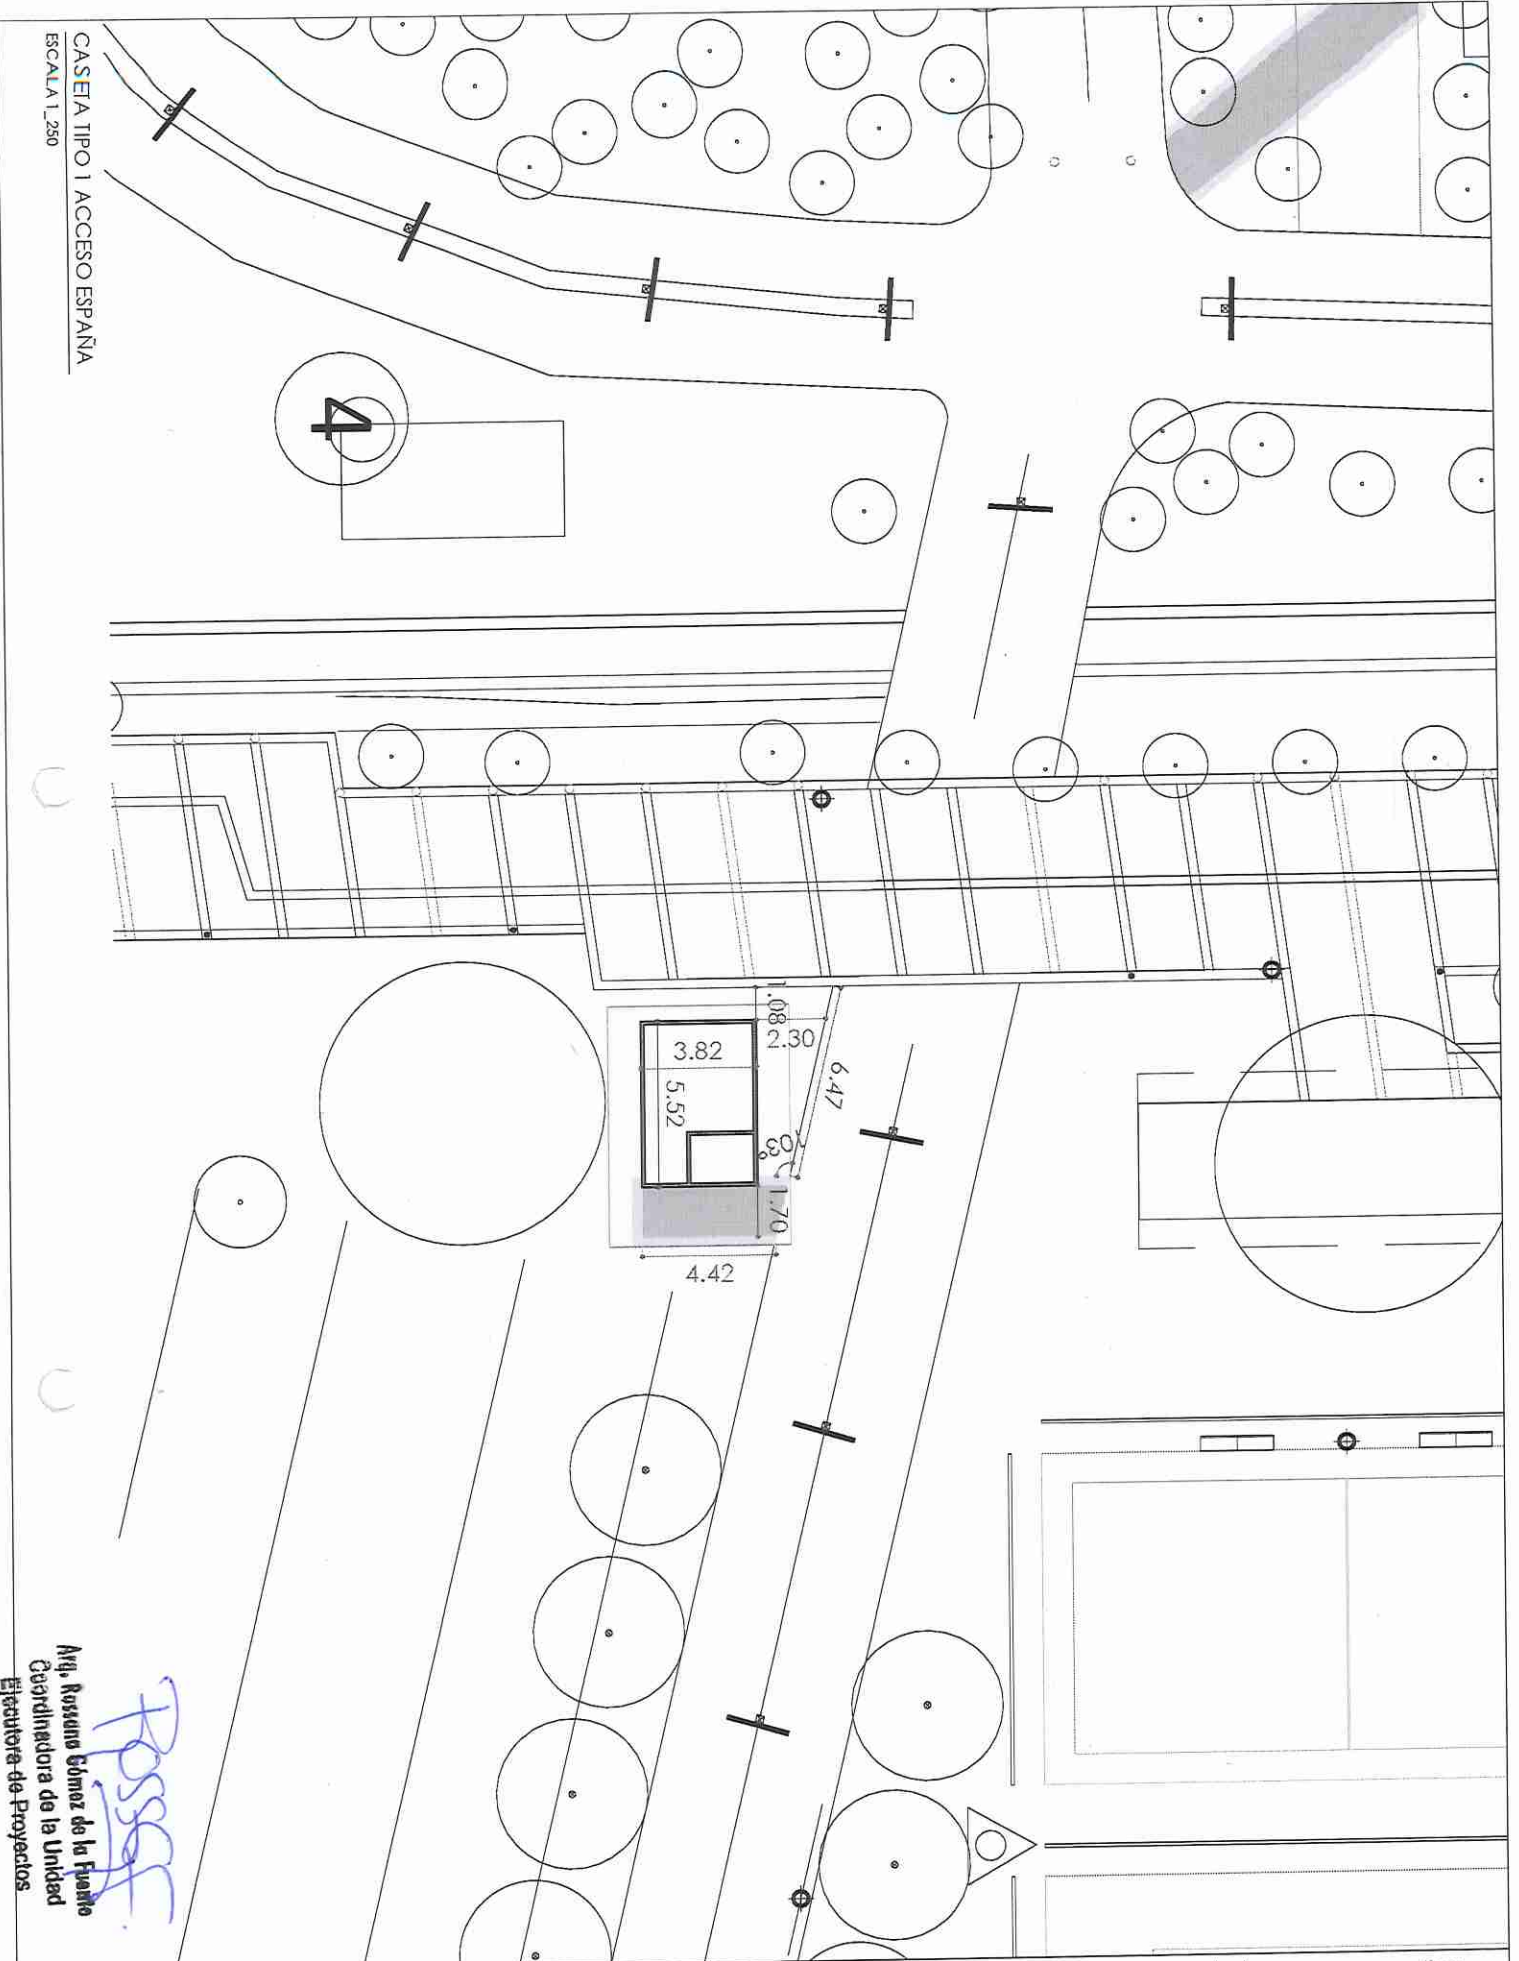

CASETA TIPO I ACCESO ESPAÑA
 ESCALA 1:250

Possef
 Arq. Rossana Gómez de la Fuente
 Coordinadora de la Unidad
 Ejecutora de Proyectos




Solo
 Unidad de Planeación

UNIDAD EJECUTORA DE PROYECTOS

PROYECTO

LA NIÑA CECILIA
 CAMINEROS, ACCESO MARISCAL
 ENRIQUETA Y CENTRO DE
 SERVICIOS FAMILIALES

UBICACION

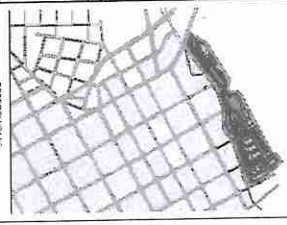

REFERENCIAS

IDENTIFICACION

SLO|ARQ 2.3

CONTENIDO ESCALA

CASETA TIPO I ACCESO 1:250


ESPANA

ARCHIVO DWG

SITIO CECILIA PLANTA GENERAL

REVISION

04/09/2024

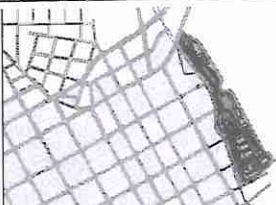


SLO|ARQ 2.4

CONTENIDO ESCALA
CAMINEROS 1:250


ARCHIVO DWG
X:\O.CD\OJVIA PLANTA GENERAL

REVISION
04/07/2024

CAMINERO ÁREA DE GIMNASIA
ESCALA 1:250

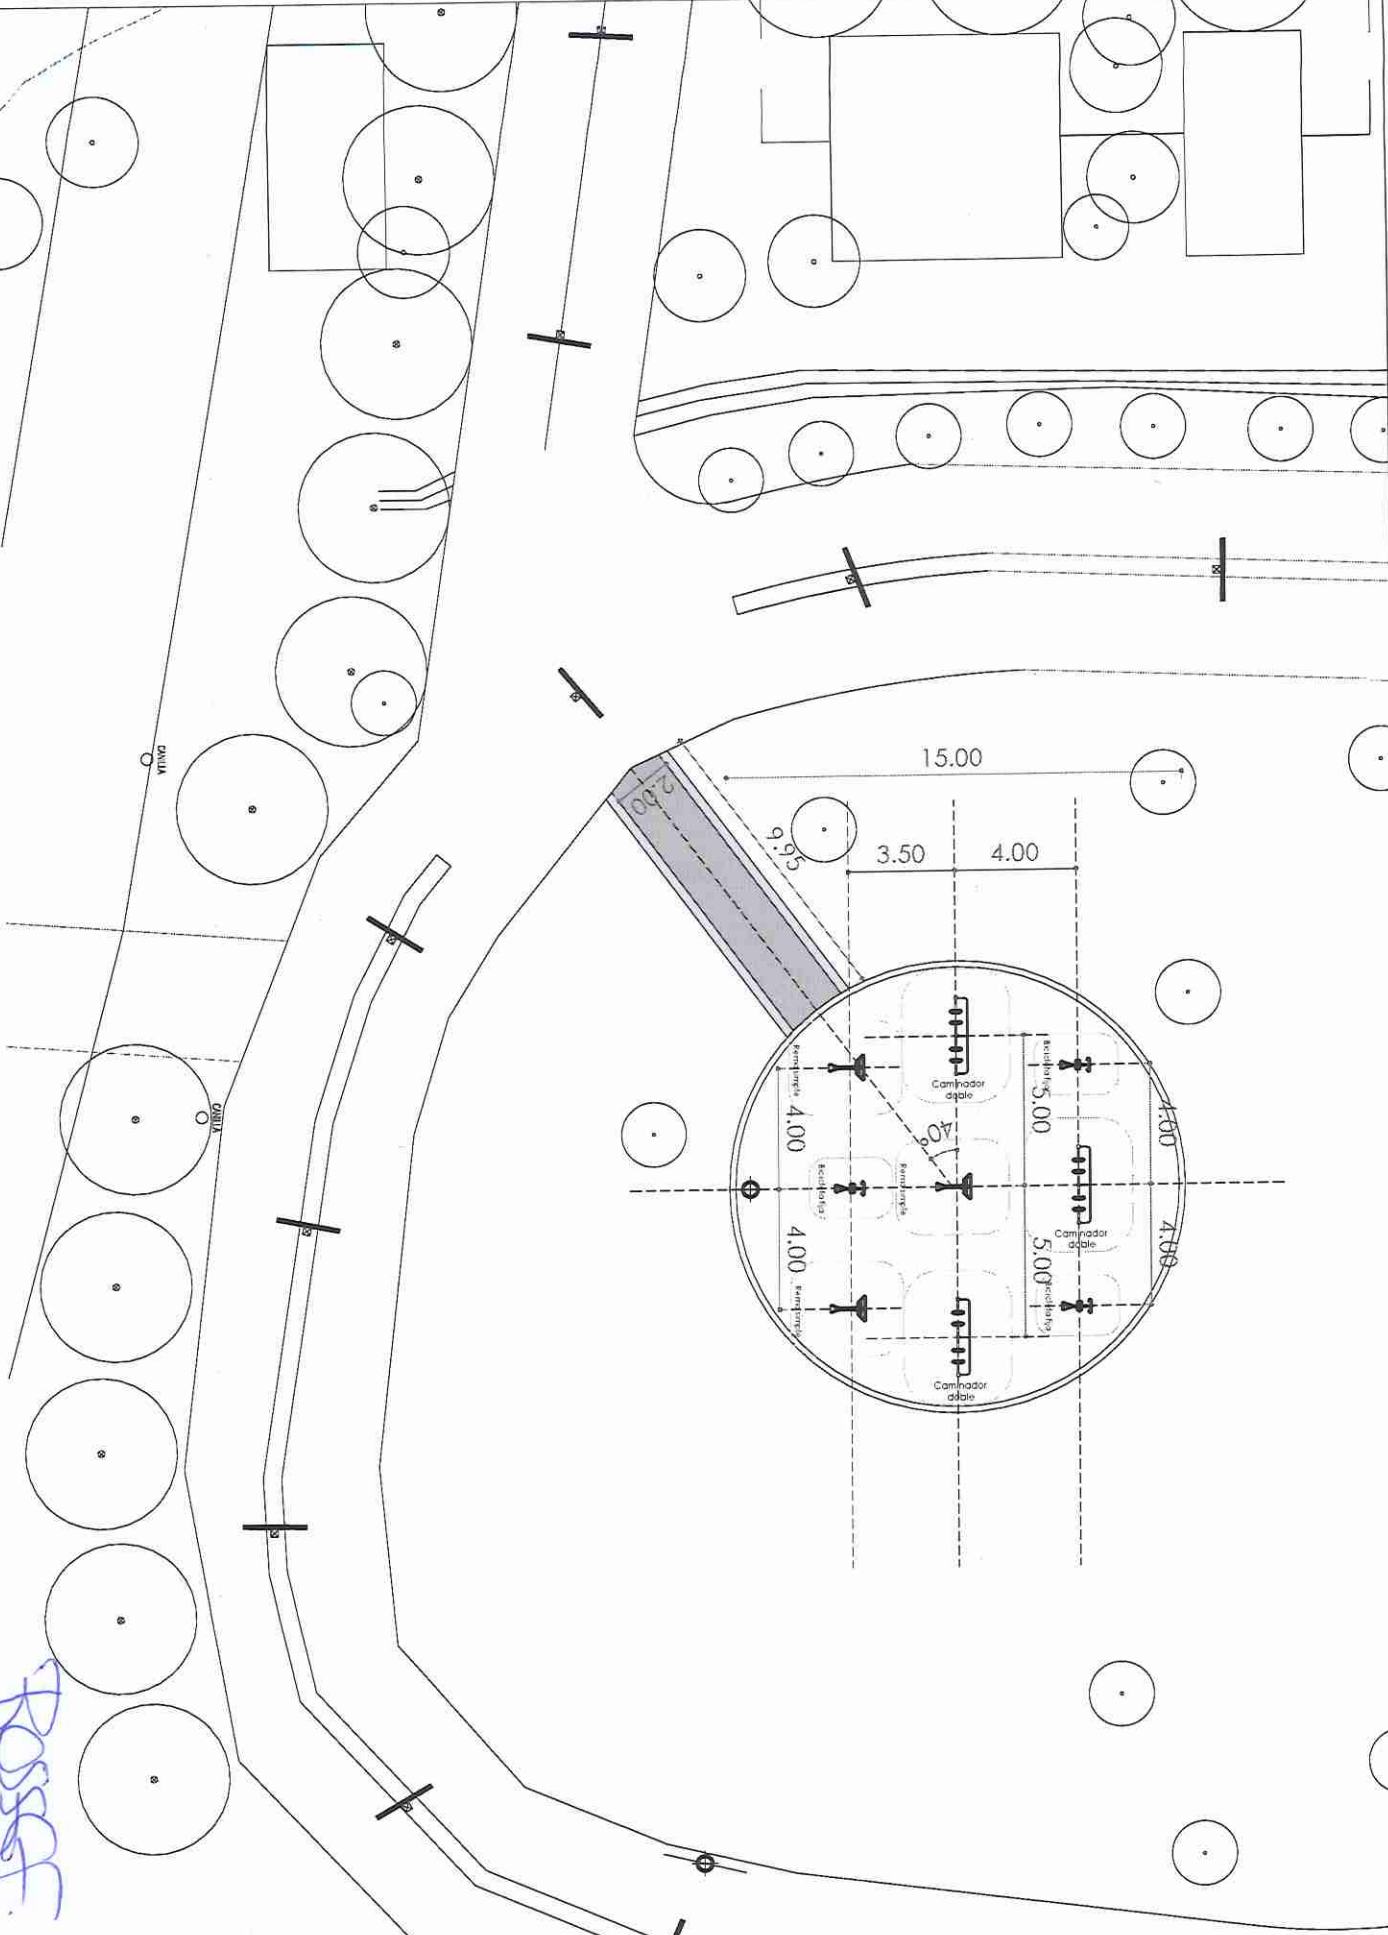

Rosario
Arg. Rossana Gómez de la Puente
Coordinadora de la Unidad
Ejecutora de Proyectos

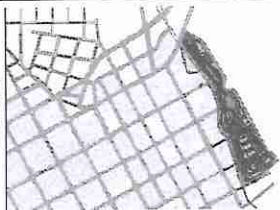

36.59

VP 3.50

8.03


1.20

5.00

2.87

98°

1.80

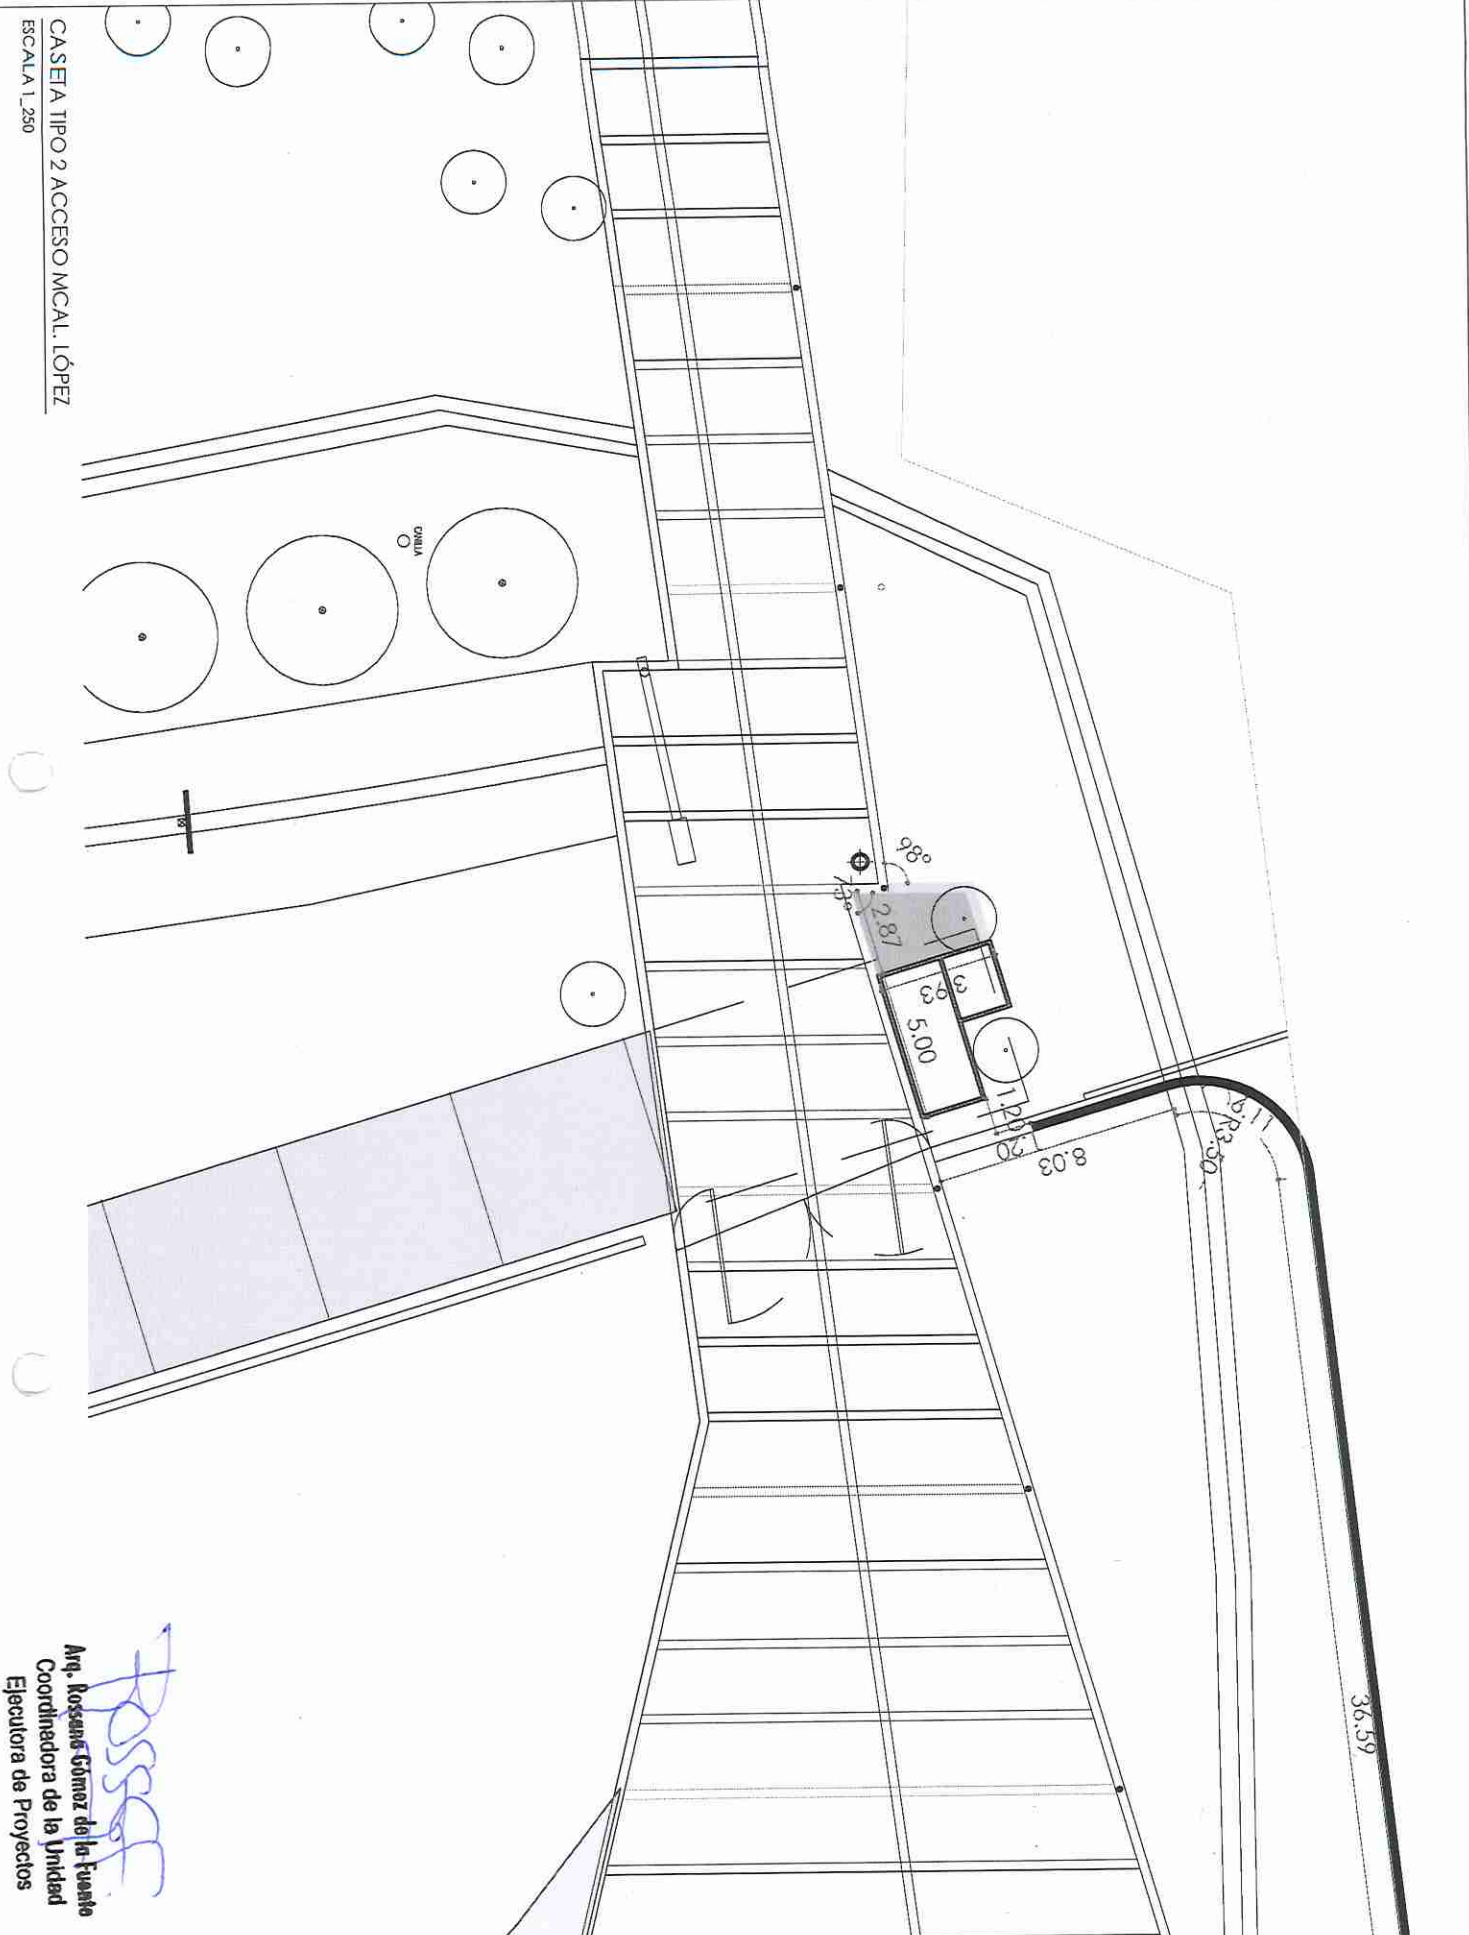

IDENTIFICACION

SLO|ARQ 2.5

CONTENIDO ESCALA
CASITA TIPO 2 1:250

ARCHIVO DWG
SLO_CICLOVIA_PLANTA_GIBERAL

REVISION
04/07/2024

Rosario Gomez
Arq. Rosario Gomez de la Fuente
Coordinadora de la Unidad
Ejecutora de Proyectos

CASETA TIPO 2 ACCESO MCAL. LOPEZ
ESCALA 1:250




SAILE
Sociedad Anónima

UNIDAD EJECUTORA DE PROYECTOS

PROYECTO

LA NUEVA CICLOVIA
CAMBIOS, ACCESO MARCA
ESTRATEGIA DE
SINIESTROS BI ACCESOS
FEMENILES

INDICACION

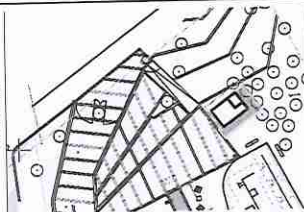

REFERENCIAS

IDENTIFICACION

SLO|ARQ 3.1

CONTRIBUIDO ECAIA

CARTEA TIPO I ACCESO 1.30

MCAL ESTIGARRIBIA


ARCHIVO DWG

SLO_CASERAS Y ACCESOS


REVISION

04/07/2024

Rosset
Arq. Rossmu Gómez de la Fuente
Coordinadora de la Unidad
Ejecutora de Proyectos

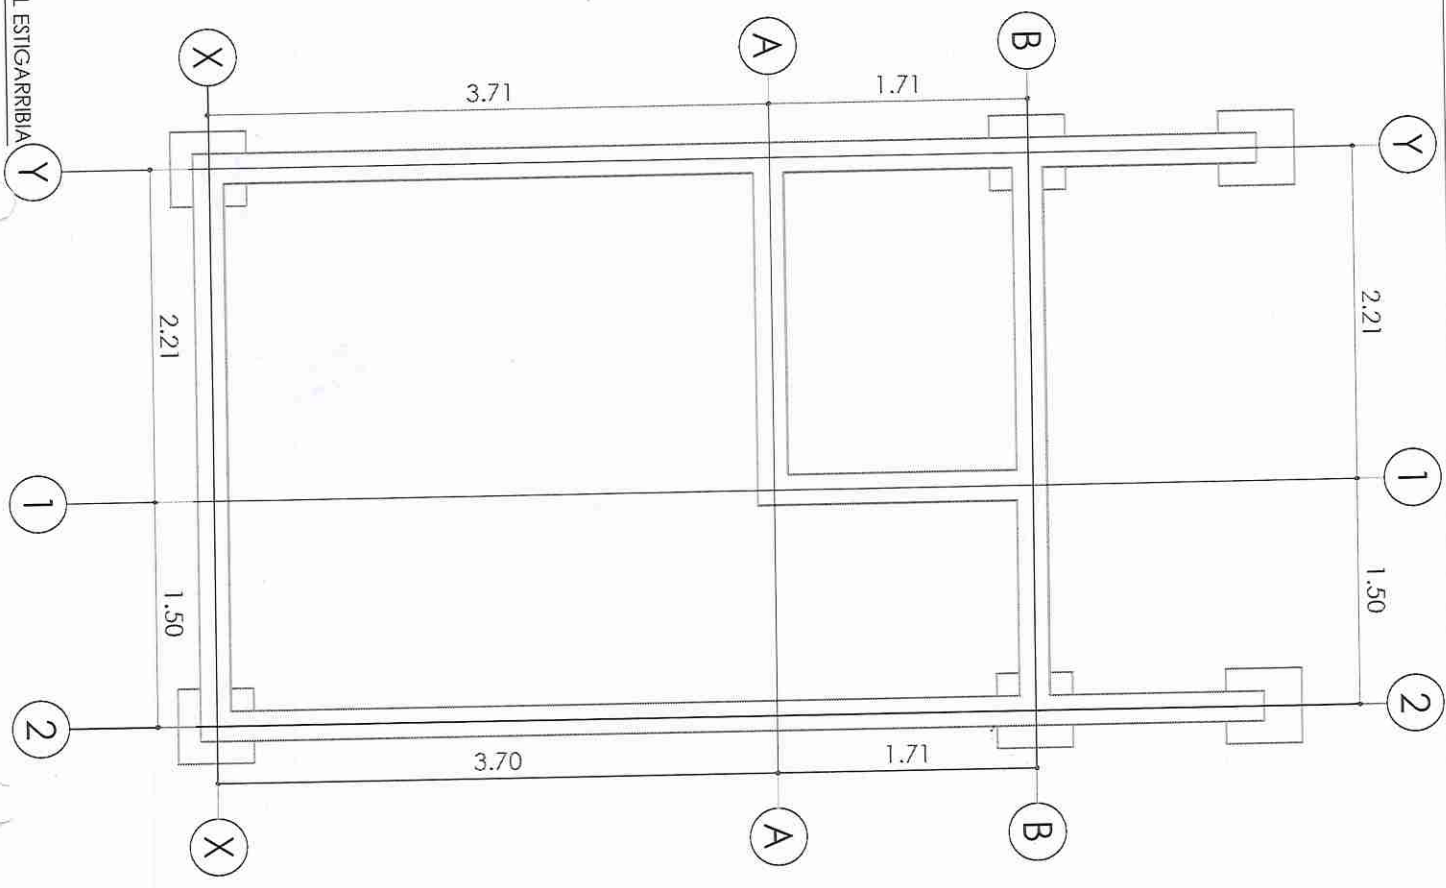

PLANTA DE FUNDACIÓN CASETA TIPO I ACCESO MCAL ESTIGARRIBIA
ESCALA 1_50

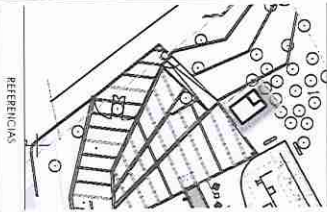

Rosset
Arq. Rossana Gómez de la Fuente
Coordinadora de la Unidad
Ejecutora de Proyectos


SLO|ARQ 3.2

CONTRIBUCION
CASA TIPO 1 ACCESO
MCAL ESTIGARRIBIA


ARCHIVO DWG
SLO_CASERA Y ACCESOS

REVISION
04/07/2024

PLANTA CASETA TIPO 1 ACCESO MCAL ESTIGARRIBIA
ESCALA 1:50

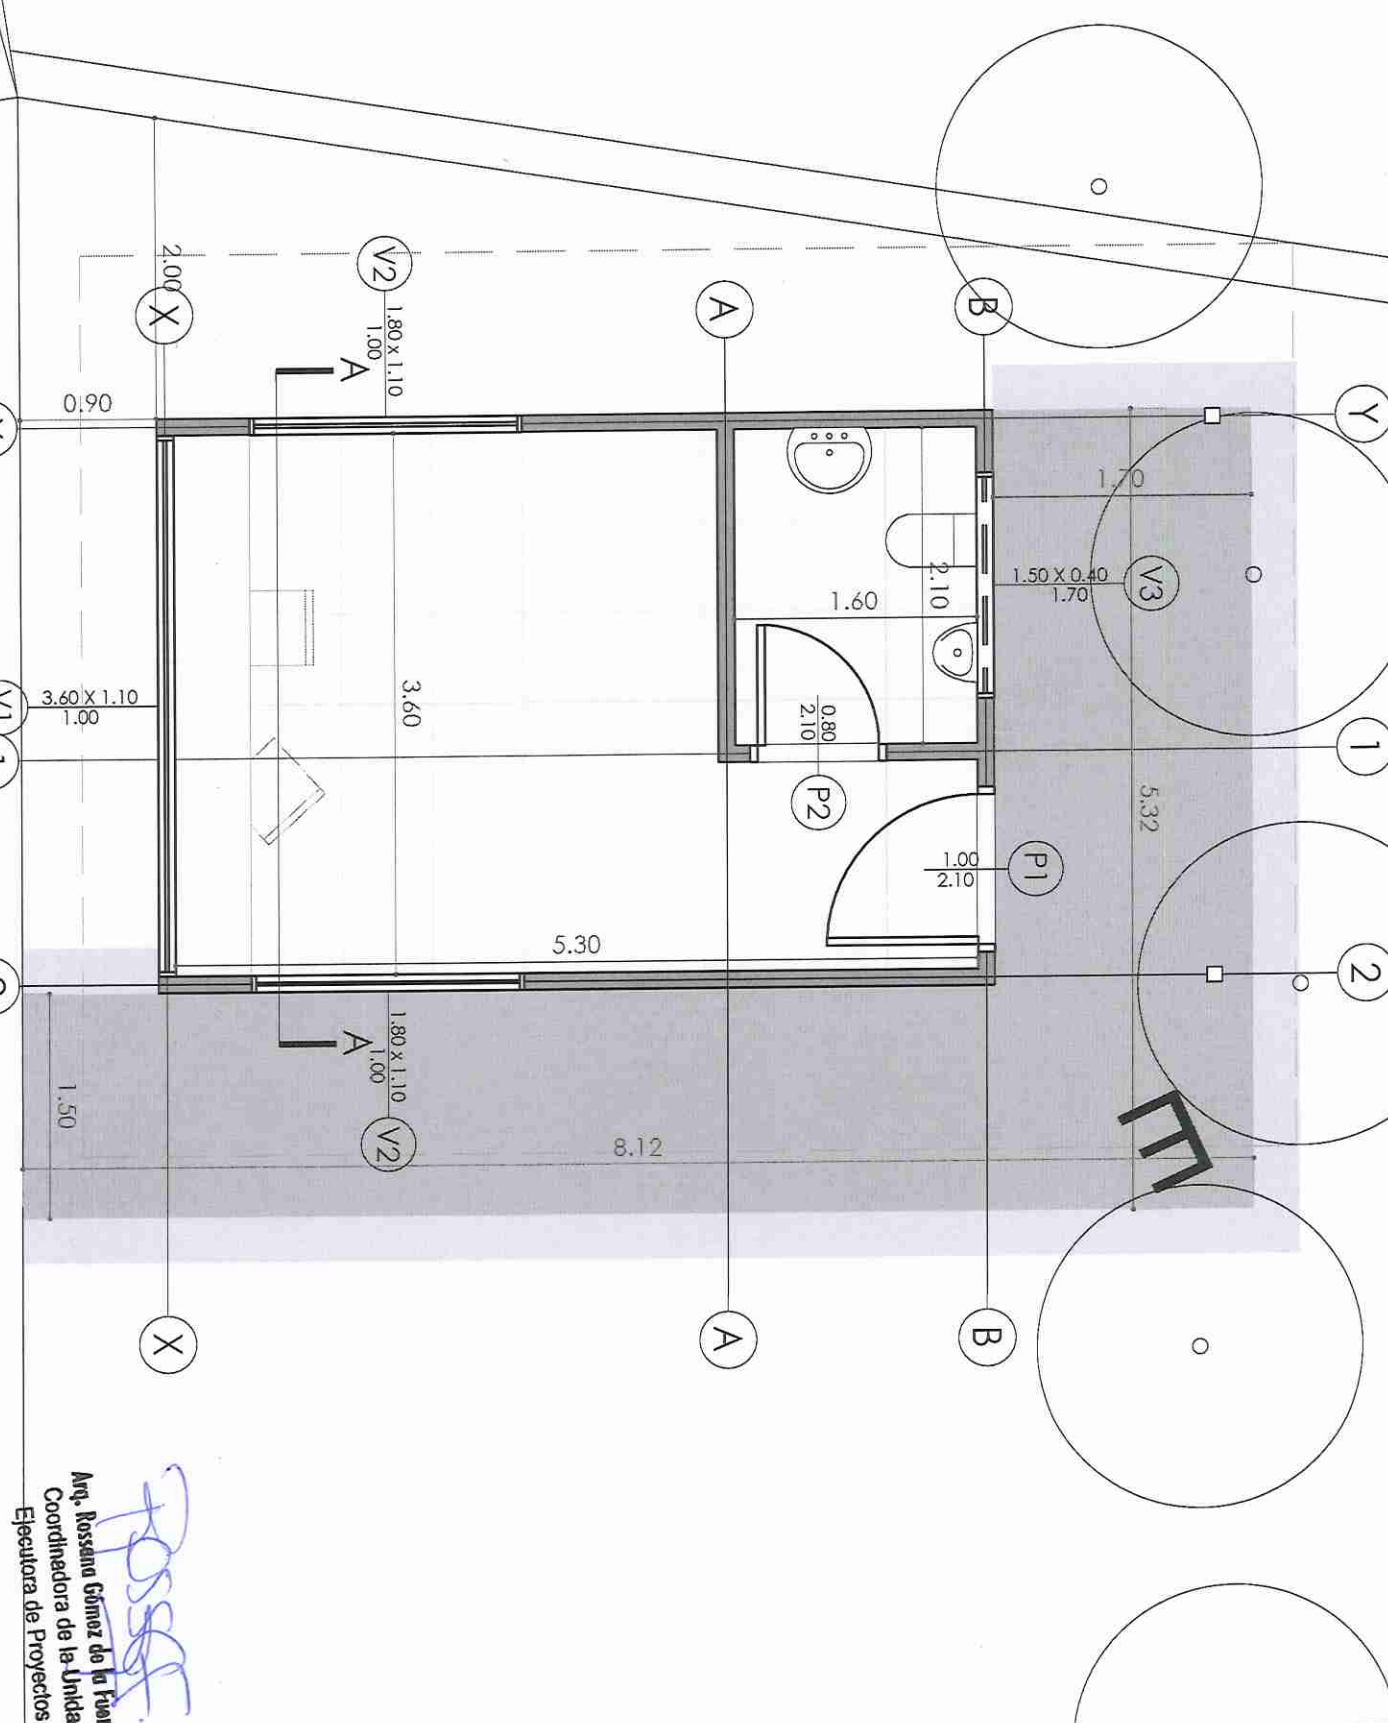

6.00

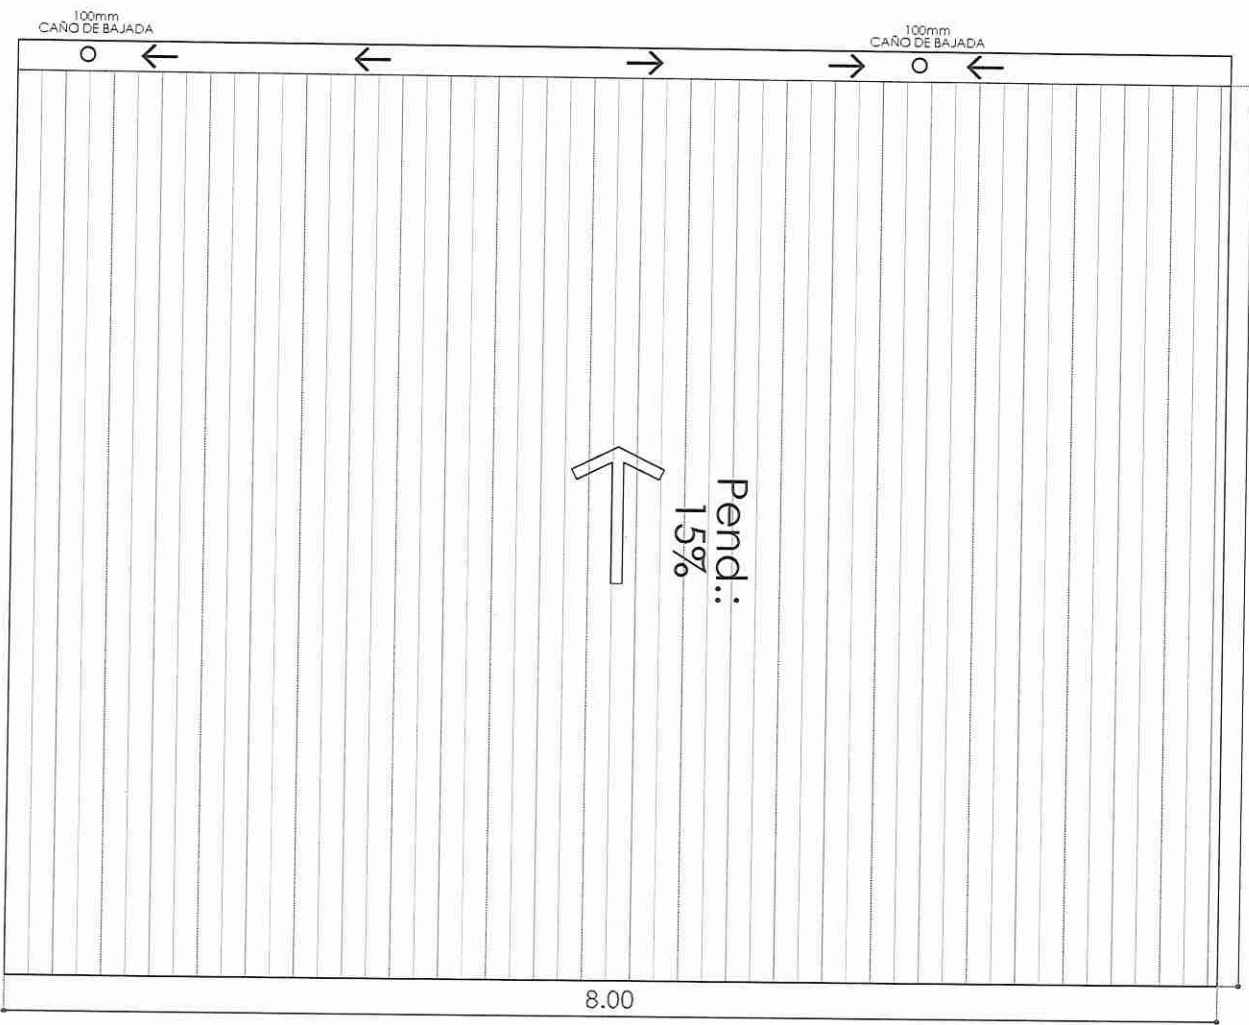

PLANTA DE TECHO CASETA TIPO 1 ACCESO MCAL ESTIGARRIBIA
 ESCALA 1_50




UNSA
 Universidad de San Lorenzo del Campo Grande

UNIDAD EJECUTORA DE PROYECTOS

PROYECTO

LA NIÑA CICLOVIA
 CAMBIOS, ACCESOS, MARCAJE ESTIGARRIBIA Y CASAS DE CHARRAS EN ACCESOS TERMINALES

UBICACION

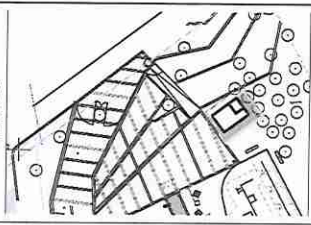

REFERENCIAS

IDENTIFICACION

SLO|ARQ 3.3

CONTRIBUIDO ESCALA

CASETA TIPO 1 ACCESO 1_50

MCAL ESTIGARRIBIA



ARCHIVO DWG

SLO_CASETAS Y ACCESOS

REVISION

04/09/2024

Rossana
Arg. Rossana Gómez de la Fuente
 Coordinadora de la Unidad Ejecutora de Proyectos

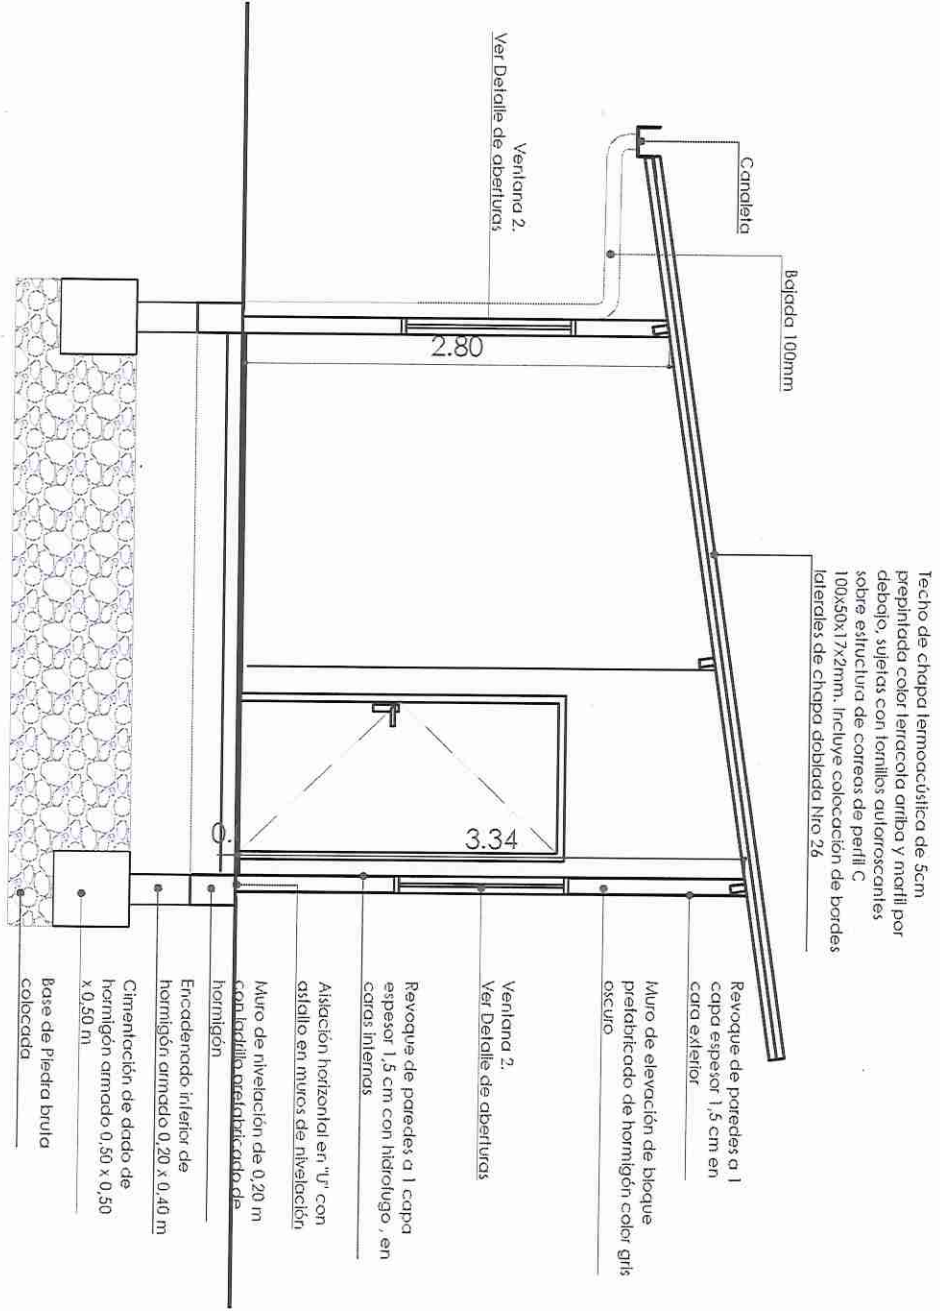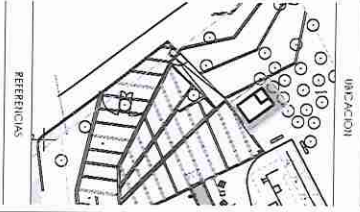

CORTE AA CASETA TIPO 1 ACCESO MARCIAL ESTIGARRIBIA
 ESCALA 1:50



 Arq. Rossana Gómez de la Fuente
 Coordinadora de la Unidad
 Ejecutora de Proyectos


SLO|ARQ 3.4

CONTRATO: ESCALA
 CASETA TIPO 1 ACCESO
 MARCIAL ESTIGARRIBIA 1:50

ARCHIVO DMS:
 SLO_CASETAS Y ACCESOS

REVISOR


04/07/2024

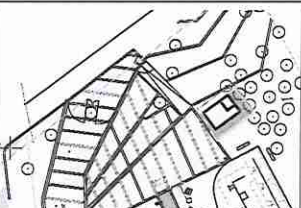

Revoque de paredes a 1 capa
 espesor 1,5 cm en cara exterior

Muro de elevación de bloque
 prefabricado de hormigón color gris
 oscuro


FACHADA FRONTAL
 ESCALA 1,50

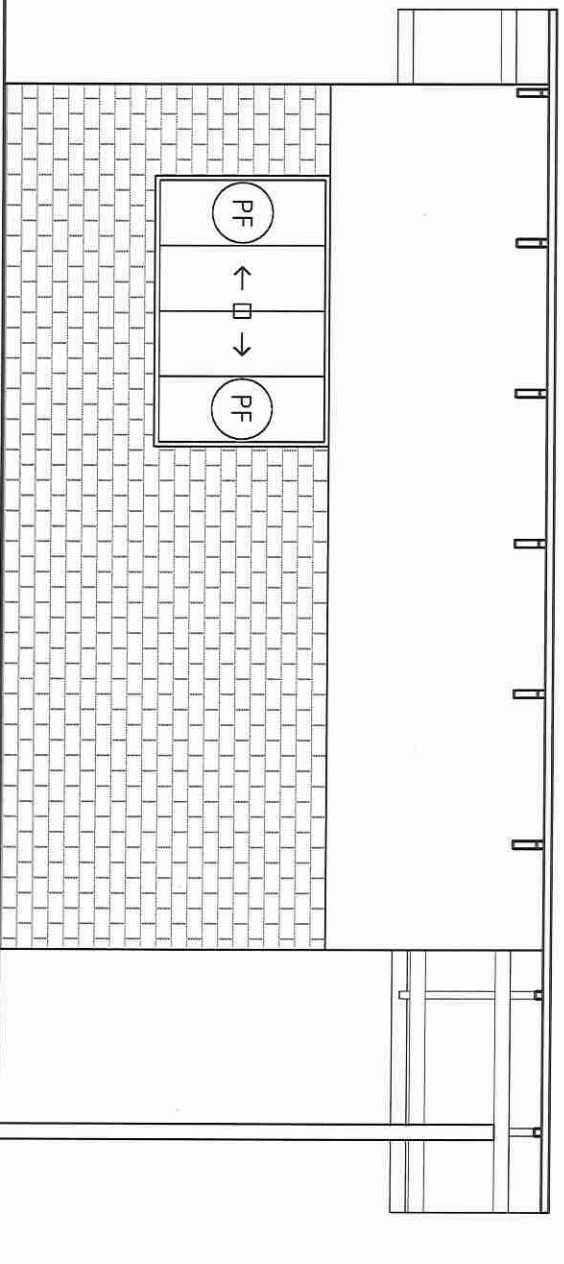


FACHADA LATERAL IZQUIERDA
 ESCALA 1,50

Arg. Rosana Gómez de la Fuente
 Coordinadora de la Unidad
 Ejecutora de Proyectos

Rosana

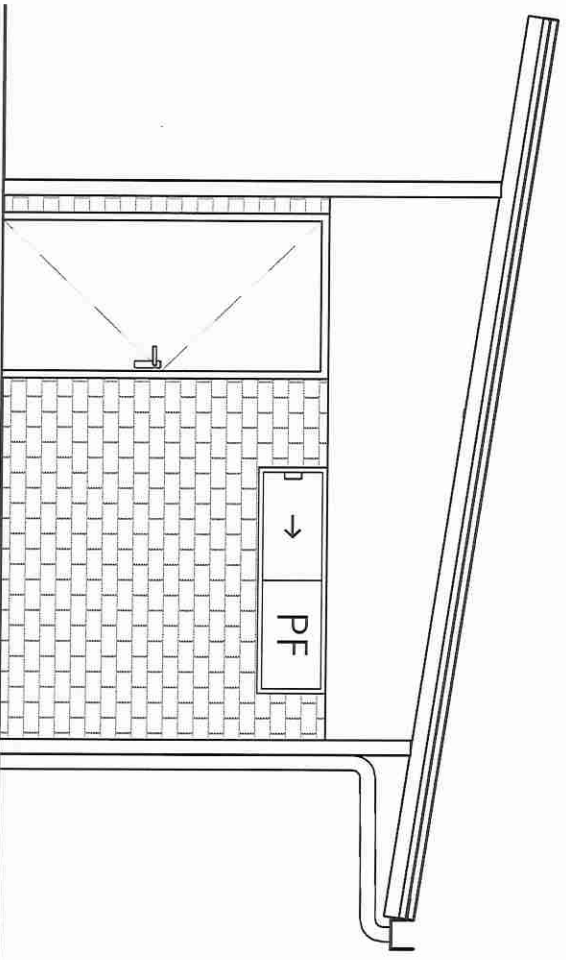

FACHADA POSTERIOR
ESCALA 1_50

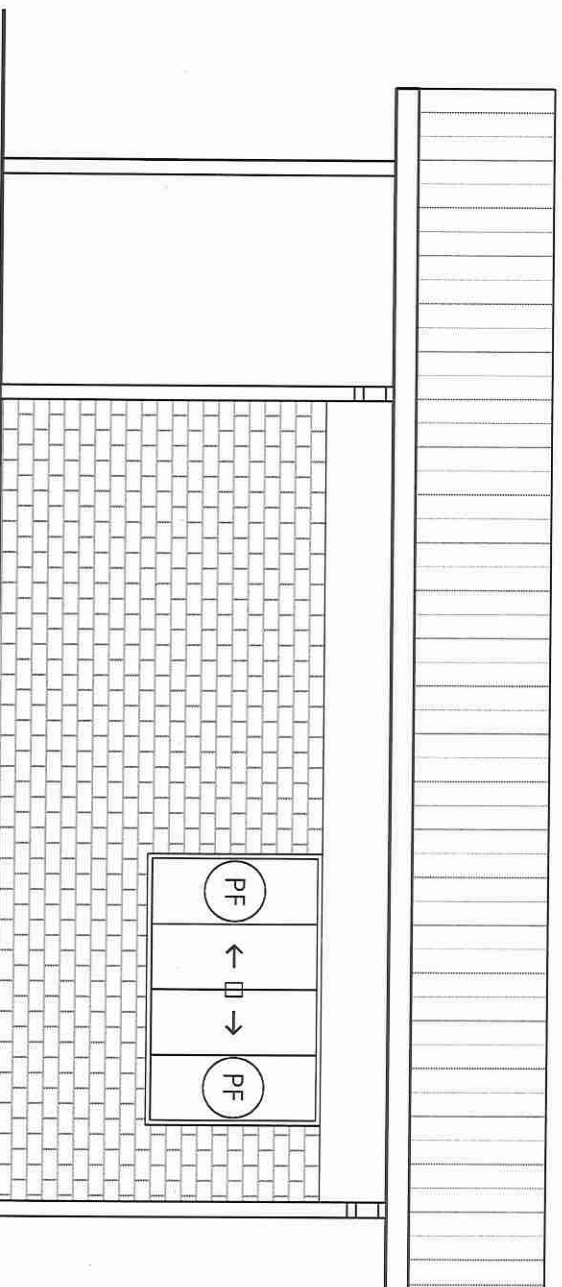

FACHADA LATERAL DERECHA
ESCALA 1_50

ROSSA

Arg. Rossana Gómez de la Fuente
Coordinadora de la Unidad
Ejecutora de Proyectos

IDENTIFICACION
SLOIARQ 3.6

CONTENIDO
CADERA TPO1 ACCESO
ALCAL ENZAMBADA 1_50

ARCHIVO DWG
TPO1 CARTAS Y ACCESOS


REVISOR
04/07/2024

UNIDAD EJECUTIVA DE
PROTECCION


PROYECTO

LA NUEVA CICLOVIA
CAMINEROS, ACCESO LA MARCA
L ENDOARRIBA Y CANTAS DE
GUARDIAN EN ACCESOS
FEMORNALES

UBICACION

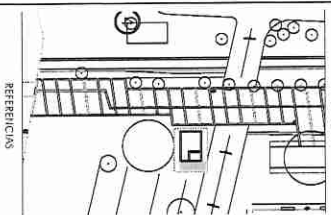

REFERENCIAS

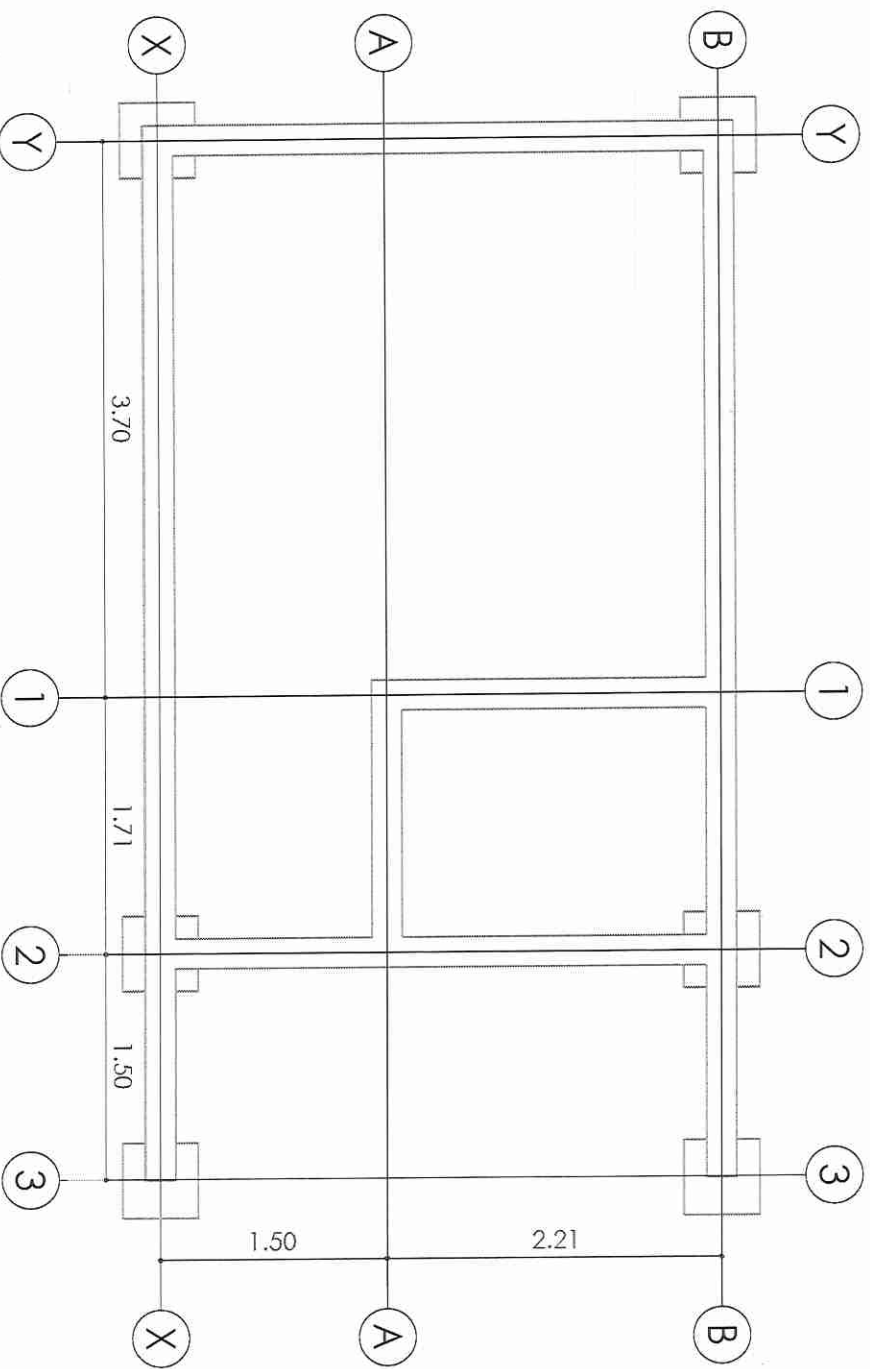

PLANTA CASETA TIPO I ACCESO ESPAÑA
ESCALA 1:50

POSSCF



Arq. Rossana Gómez de la Fuente
Coordinadora de la Unidad
Ejecutora de Proyectos

IDENTIFICACION
SLO|ARQ 4.1

CONTRIBUIDO
CASETA TIPO I ACCESO
ESPAÑA
ESCALA
1:50

ARCHIVO/DWG
SLO_CASETAS Y ACCESOS

REVISION
04/09/2024

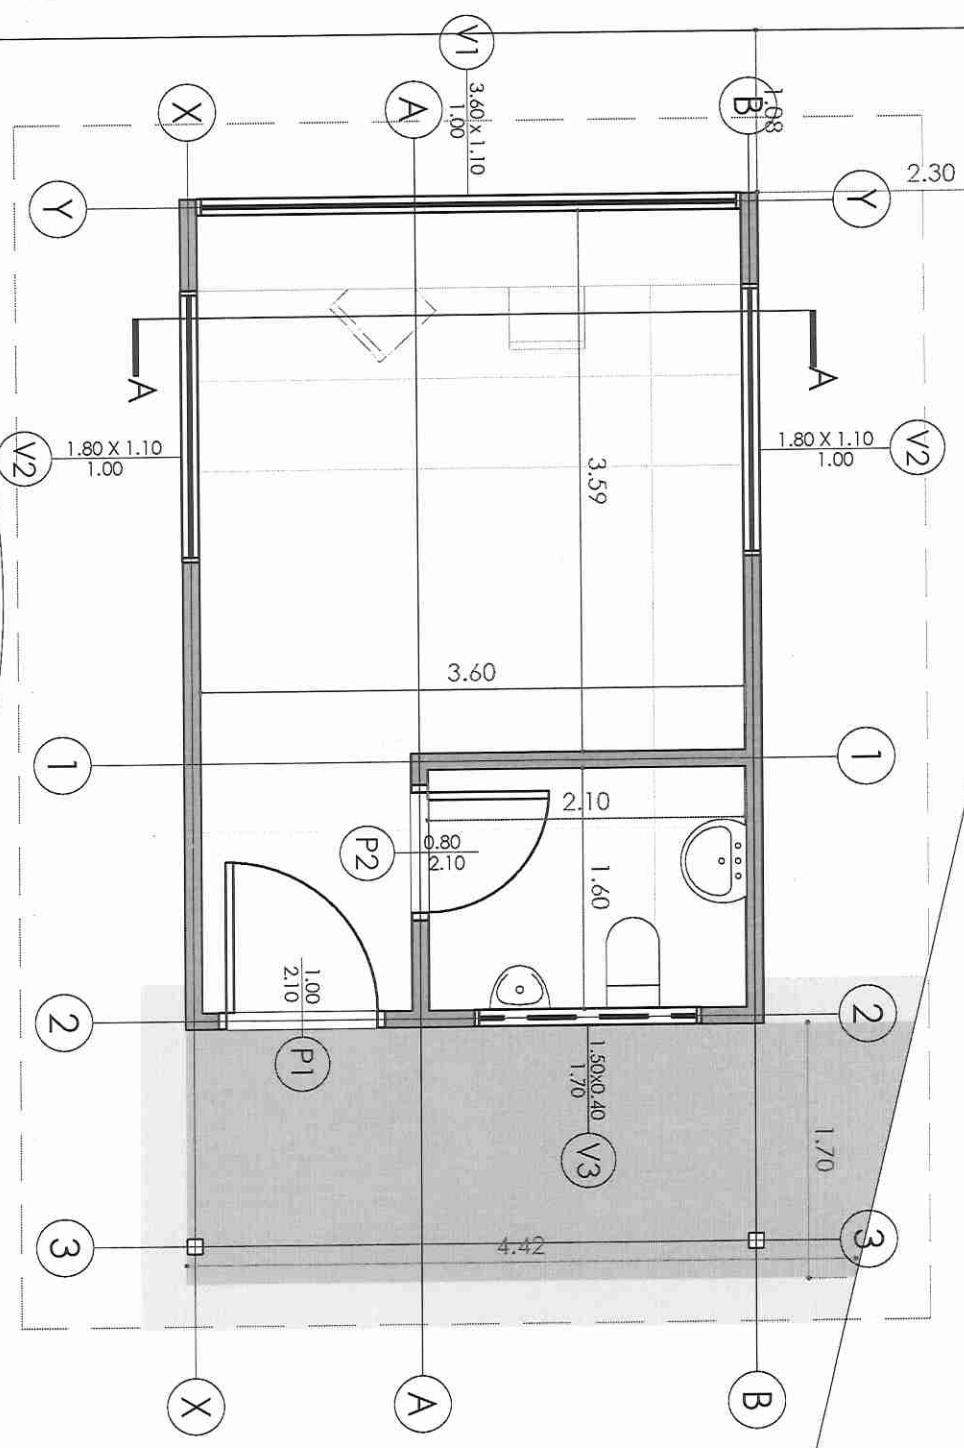
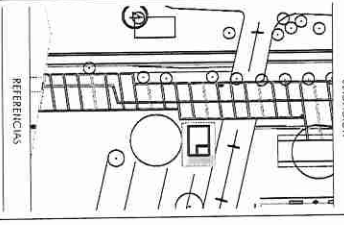


IDENTIFICACION
SLO|ARQ 4.2

CONTENIDO
CASITA TIPO 1 ACCESO
ESPAÑA 1.50

REVISION
04/09/2024

Possef
Arq. Rosaura Gimnez de la Fuente
Coordinadora de la Unidad Ejecutora de Proyectos

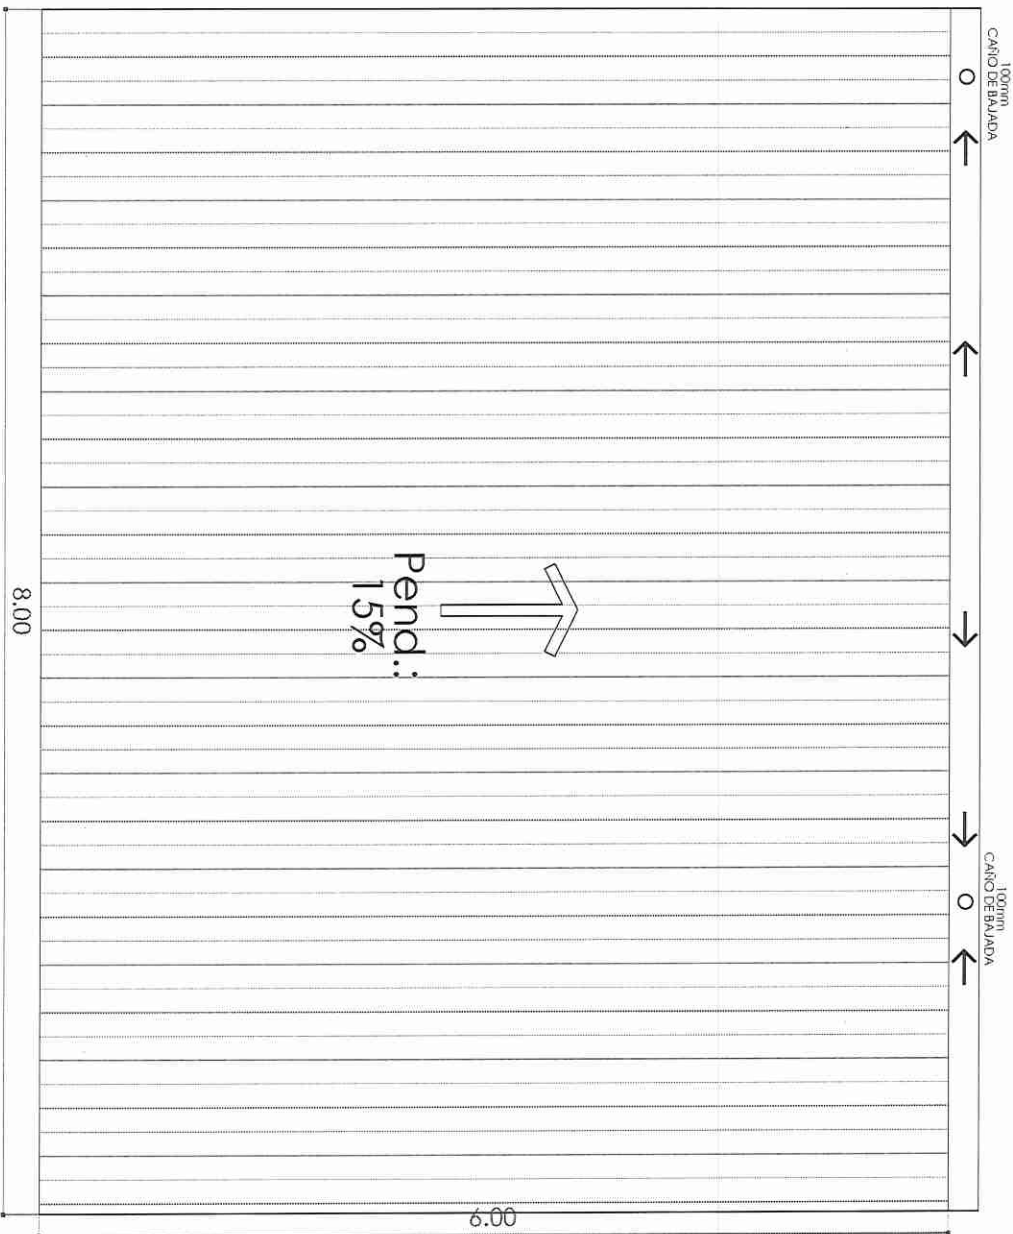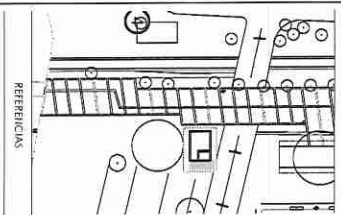

PLANTA DE TECHO CASSETA TIPO 1 ACCESO ESPAÑA
ESCALA 1_50

Rosset

M^{te}. Rosanna Gómez de la Fuente
Coordinadora de la Unidad
Ejecutora de Proyectos

IDENTIFICACION
SLO/ARQ 4.3

CONTRIBUIDOR ESCALA


CASSETA TIPO 1 ACCESO 1_50

ESPAÑA

ARCHIVO DWG


PROYECTO

04/07/2024

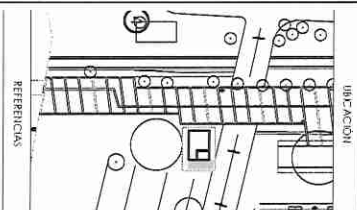

UBICACION

REFERENCIAS

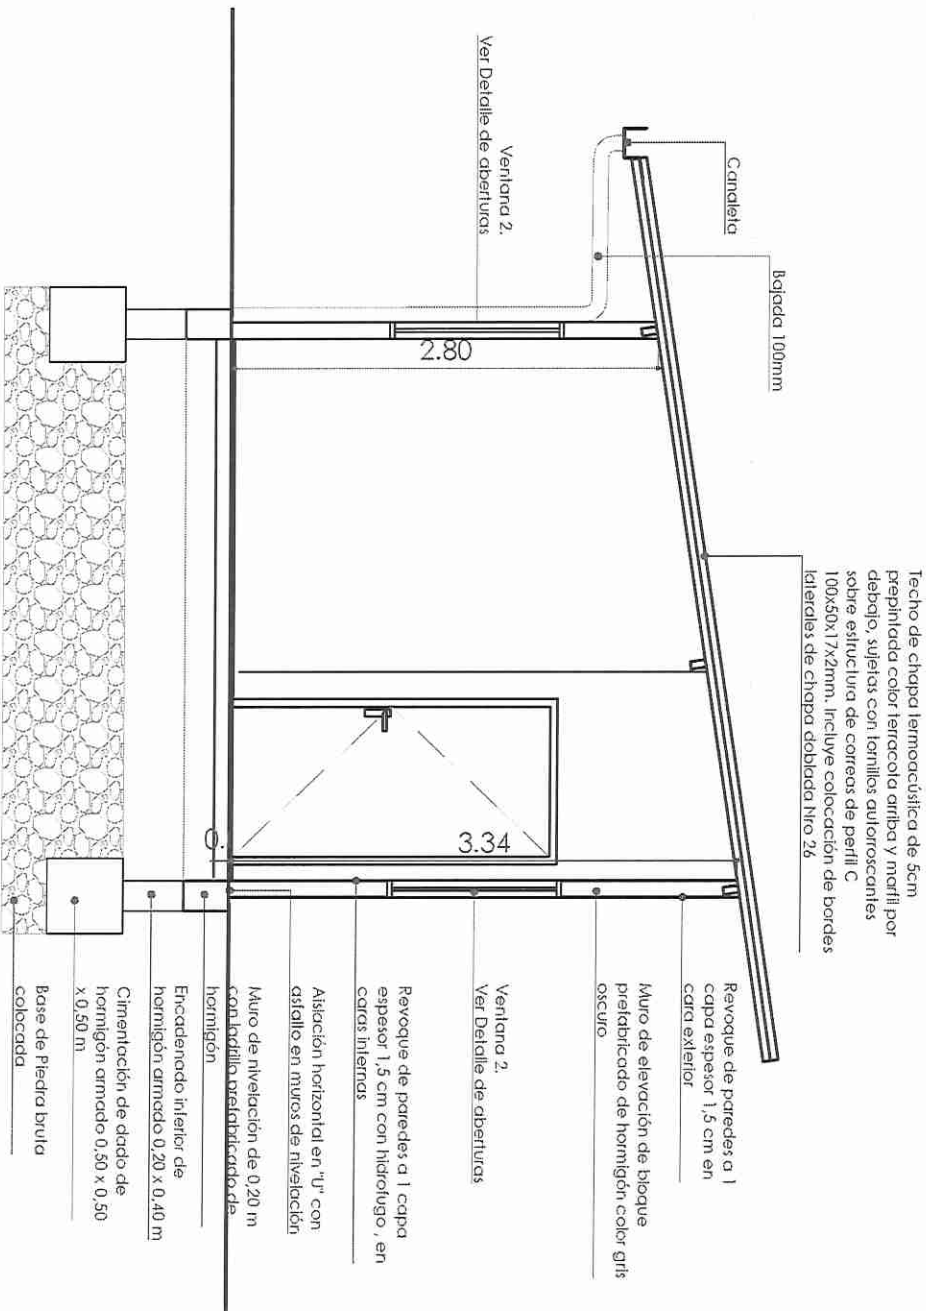

CORTE AA CASETA TIPO 1 ACCESO ESPANA

ESCALA 1_50

ROSSE
Arq. Rossana Gómez de la Fuente
Coordinadora de la Unidad
Ejecutora de Proyectos

SLO|ARQ 4.4

CONTRIBUIDO ESCALA
CARETA TIPO 1 ACCESO 1_50
ESPAÑA



ARCHIVO DWG
CASA TIPO 1 ACCESOS

REVISIÓN
04/09/2024


UNIDAD EJECUTORA DE PROYECTOS

PROYECTO

LA NUEVA CICLOVIA
 CAMINEROS, ACCESOS, HANCALES, ENTUBACIONES Y CANTENAS DE GUARDIÁN EN ACCESOS FEMINILES

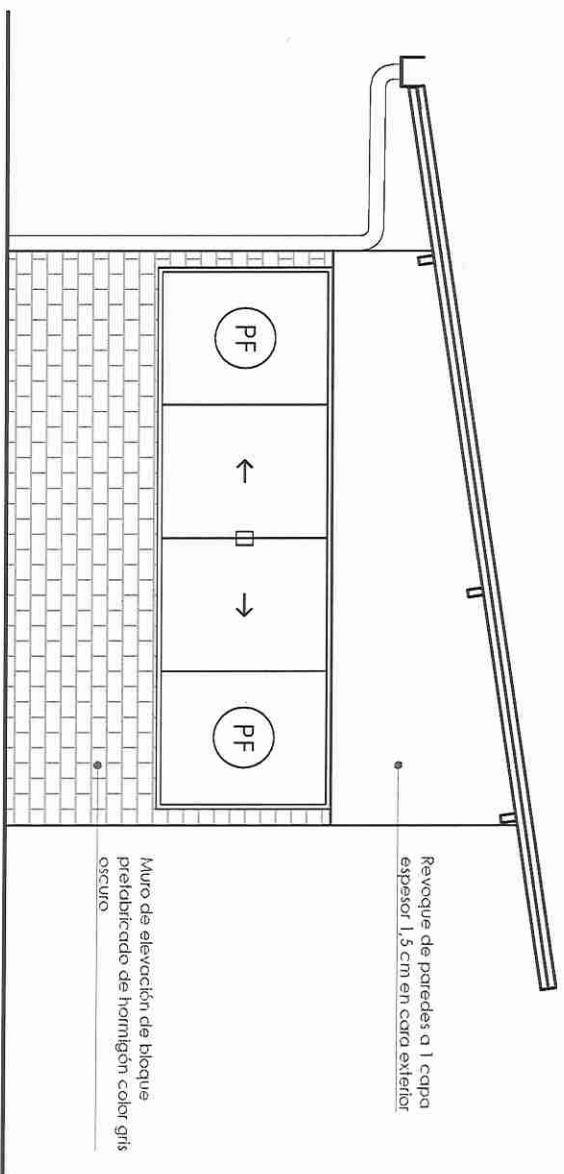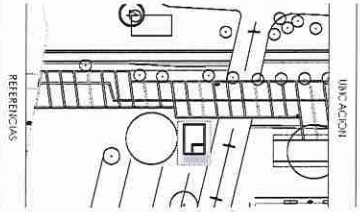

FACHADA
ESCALA 1_50

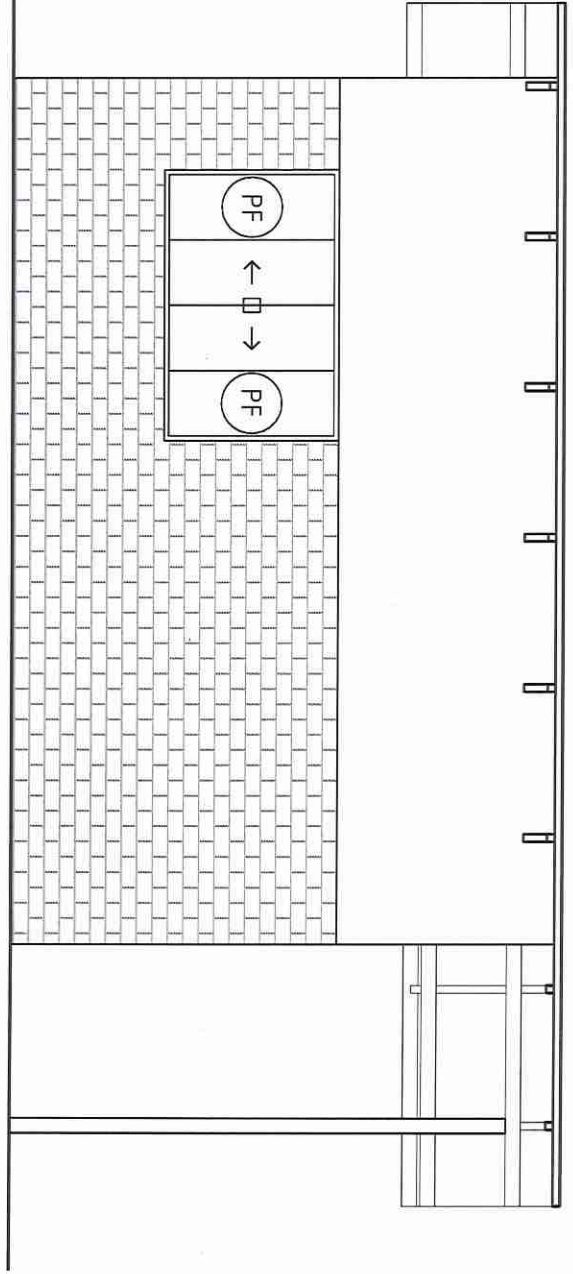


FACHADA
ESCALA 1_50




Arq. Rosanna Gómez de la Huidob
 Coordinadora de la Unidad Ejecutora de Proyectos

CONTRIBUIDO ESCALA
 CATEGORÍA 1 ACCESO 1:20
 ESPAÑA


ARCHIVO DWG
 SLO | ARQ 4.5

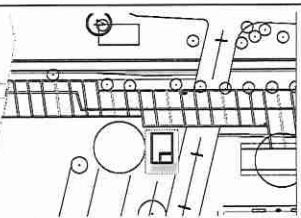

FACHADA
ESCALA 1_50

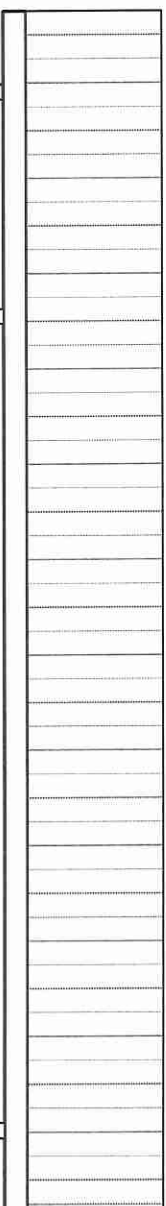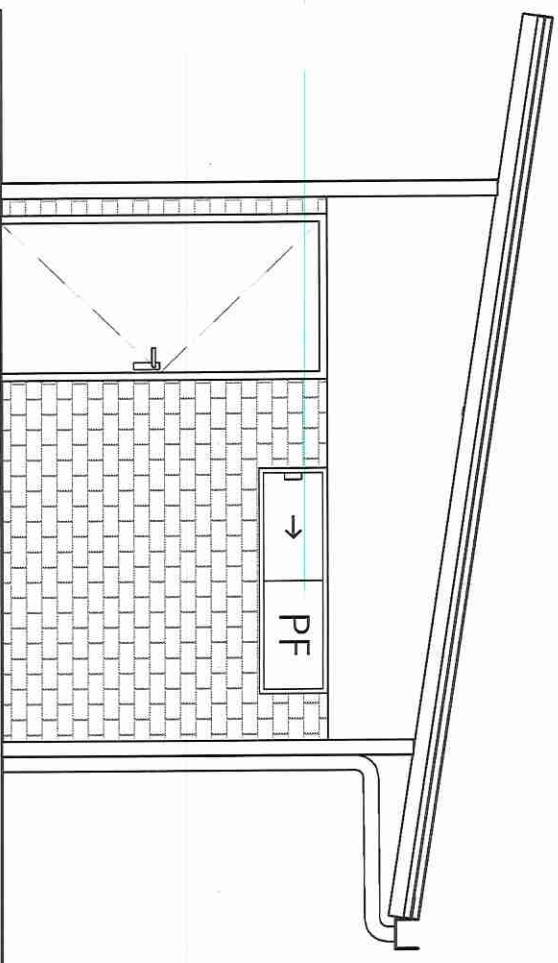

FACHADA
ESCALA 1_50

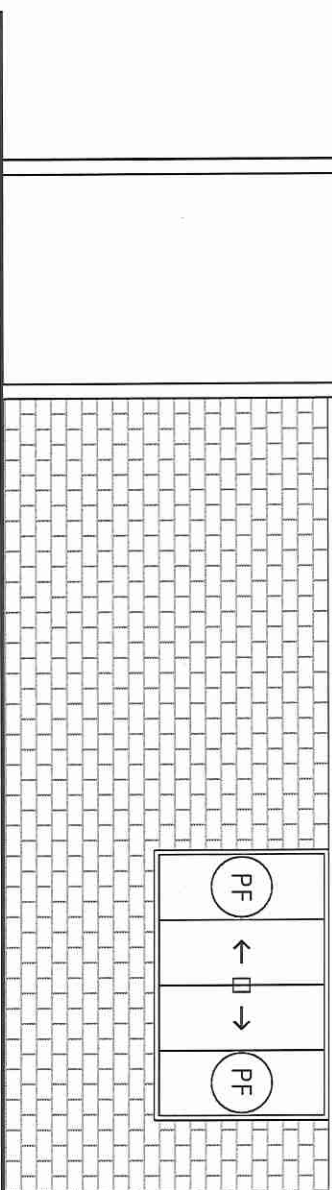



 Arq. Kossana Gomez de la Unidad
 Coordinadora de la Unidad
 Ejecutora de Proyectos.

UNIDAD EJECUTORA DE
PROYECTOS


PROYECTO

LA NIÑA CICLOVIA
CAMINEROS, ACCESO MARISCAL
ESTERRELLA Y CASERAS DE
GUARDIAS EN ACCESOS
REMORALES

UBICACION

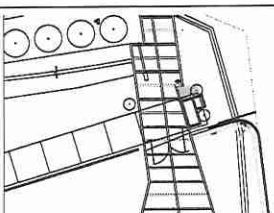

REFERENCIAS

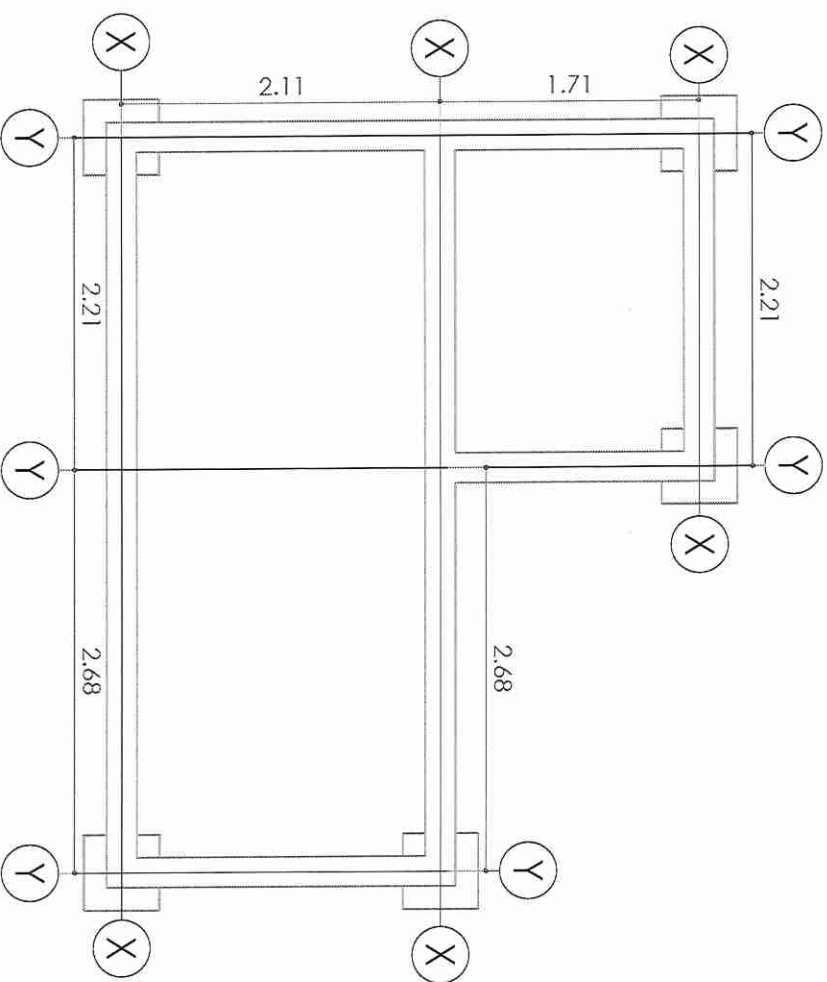

PLANTA DE FUNDACIÓN CASITA TIPO 2 ACCESO MCAL LÓPEZ
ESCALA 1_50

IDENTIFICACION

SLO/ARQ 5.1

CONTRIBUIDO BCGAIA

CASITA TIPO 2 ACCESO 1_50

MCAL LÓPEZ



ARCHIVO DWG

S/O CASERAS Y ACCESOS

REVISION

4/07/2024

Possef
Arq. Rosaura Sáenz de la Fuente
Coordinadora de la Unidad
Ejecutora de Proyectos

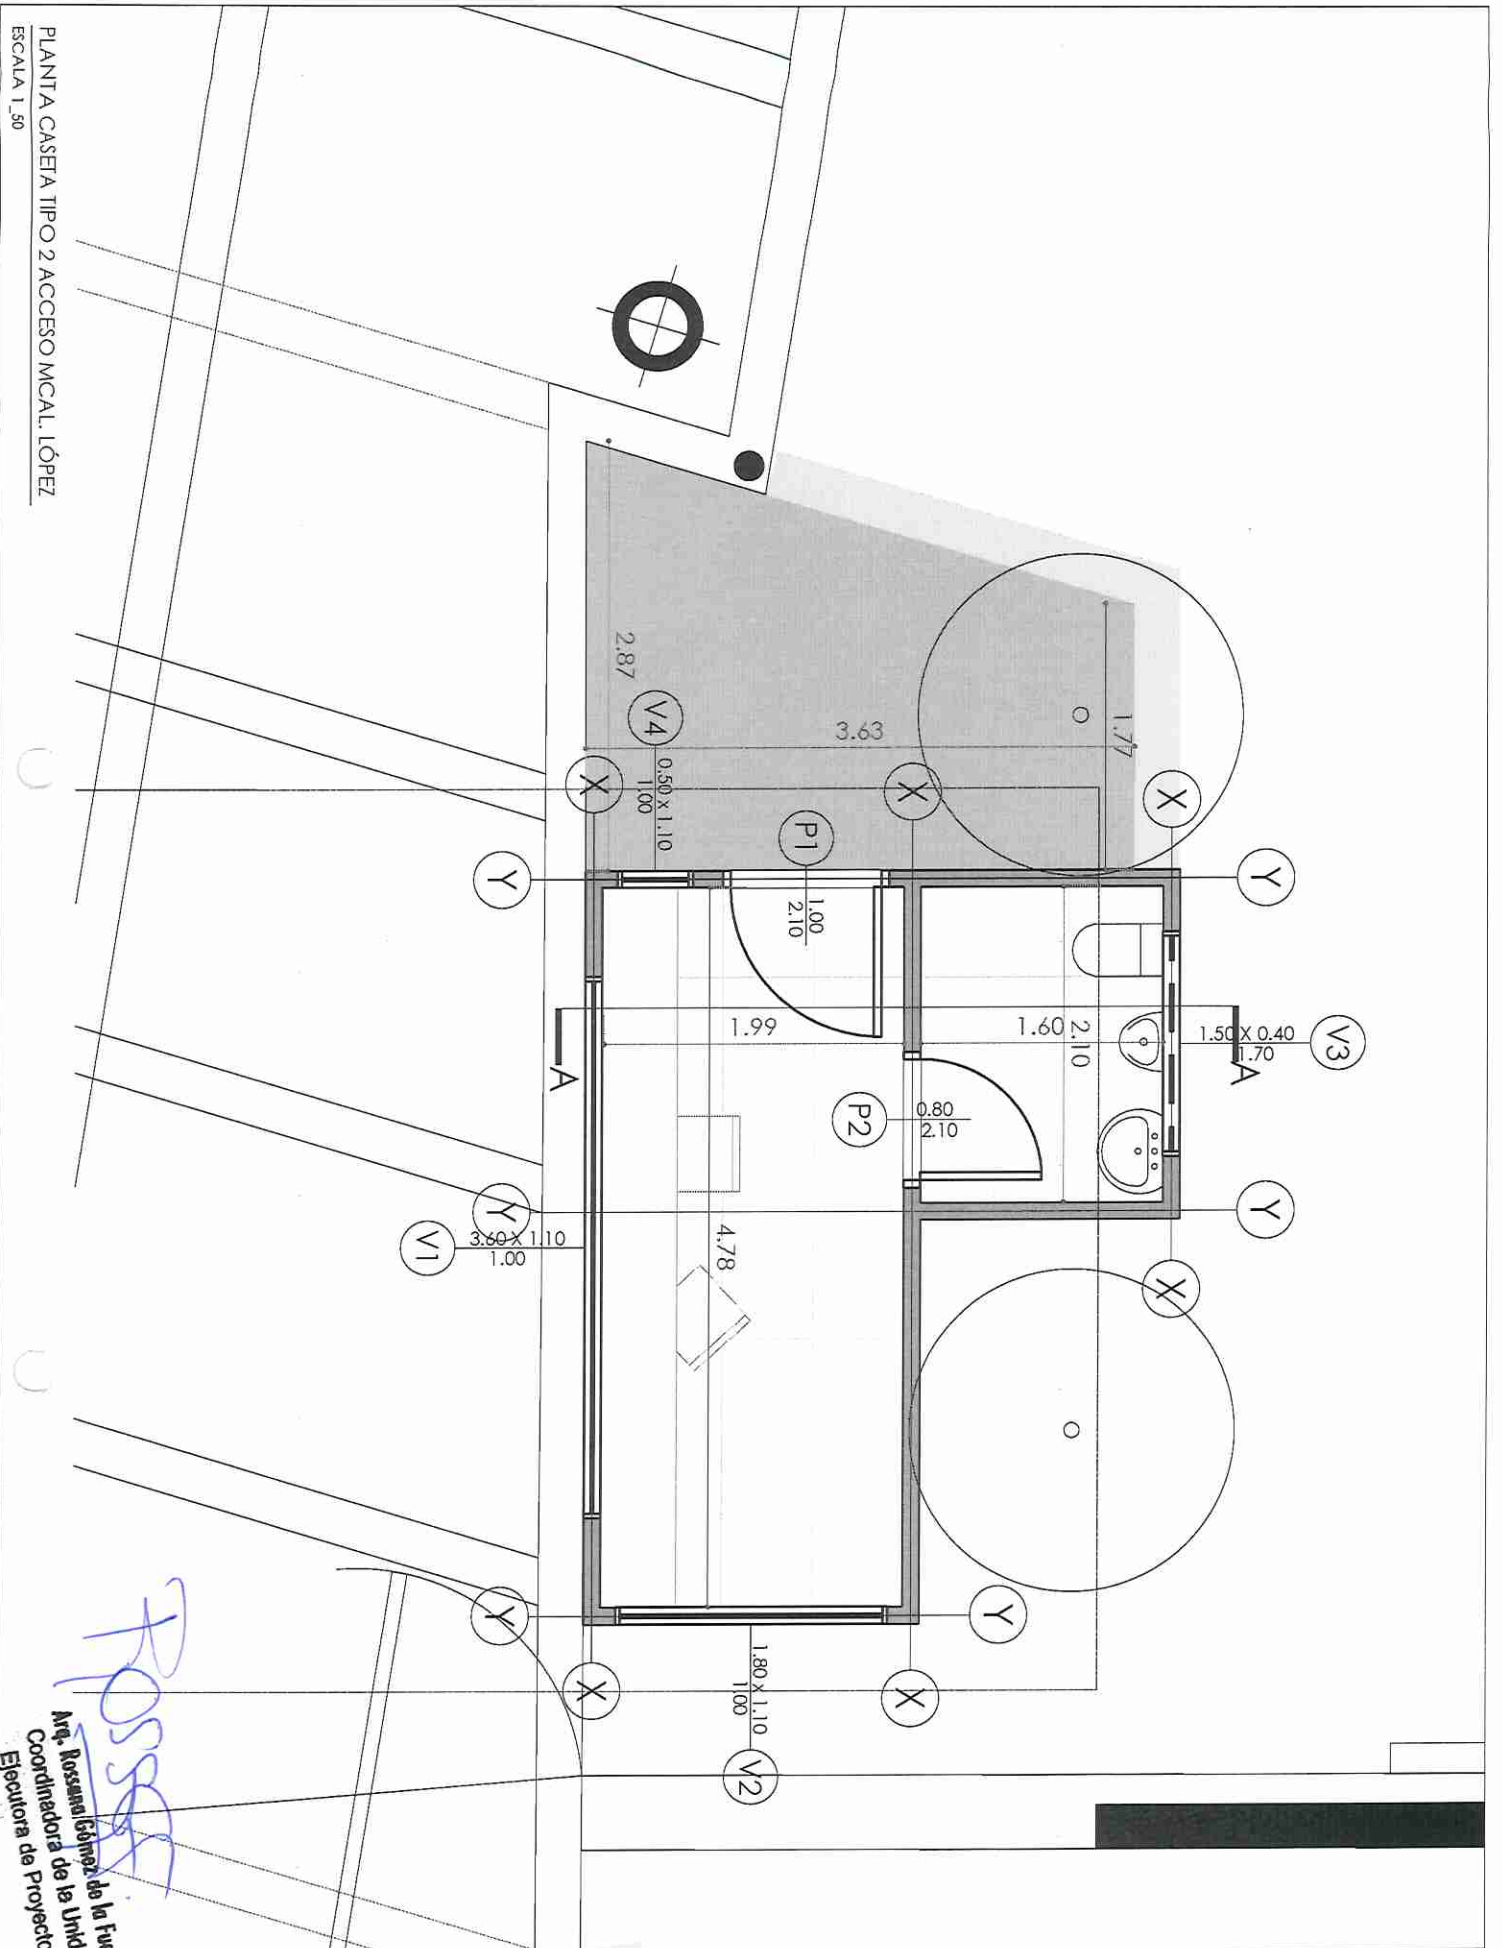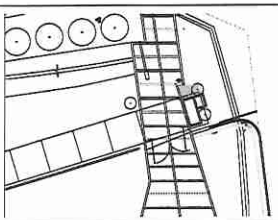

DEFINICION

SLO|ARQ 5.2

CONTENIDO ESCALA
CASA TIPO 2 ACCESO 1:50
MCAL LOPEZ

ARCHIVO DWG
CASA TIPO 2 ACCESOS

REVISOR

POSSER
Arq. Rossana Gómez de la Fuente
Coordinadora de la Unidad
Ejecutora de Proyectos

PLANTA CASETA TIPO 2 ACCESO MCAL. LÓPEZ


ESCALA 1:50

UNIDAD EJECUTORA DE PROYECTOS

PROYECTO

LA NUEVA CICLOVIA
 CAMINEROS, ACCESO MARISCAL ESTUARRIA Y CAMERAS DE GUARDIAS EN ACCESOS PENIDIALES

UBICACION

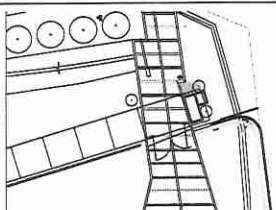

REFERENCIAS

IDENTIFICACION

SLO|ARQ 5.3

CONTRIBUCION ESCALA

CASETA TIPO 2 ACCESO ESCALA 1:50


MCAL LOPEZ

ARCHIVO DWG


PROYECTO DE OBRAS DE REPARACIONES Y ACCESOS

Arq. Rossana Gómez de la Fuente
 Coordinadora de la Unidad Ejecutora de Proyectos

04/07/2024

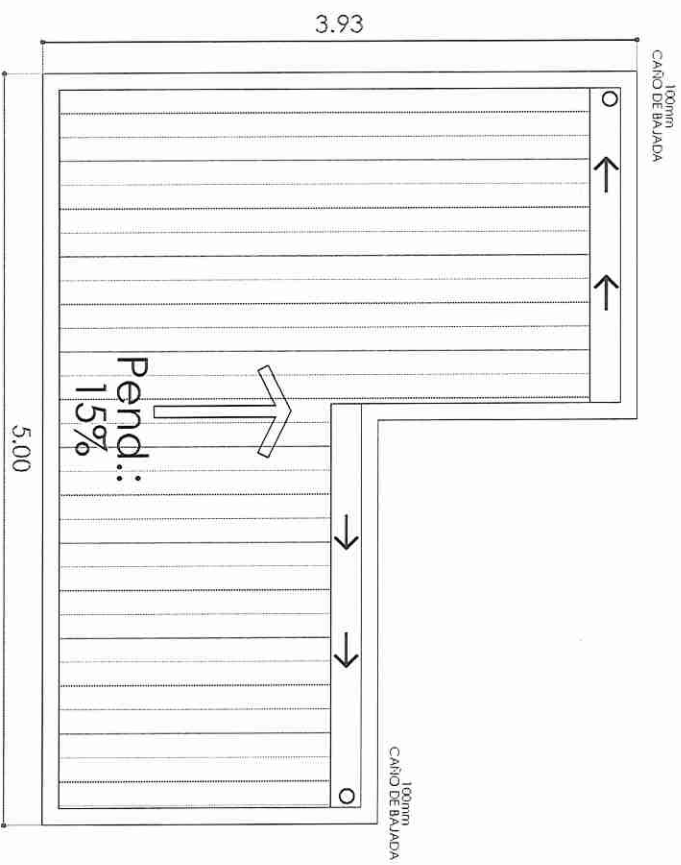

PLANTA DE TECHO CASETA TIPO 2 ACCESO MCAL. LÓPEZ
 ESCALA 1_50

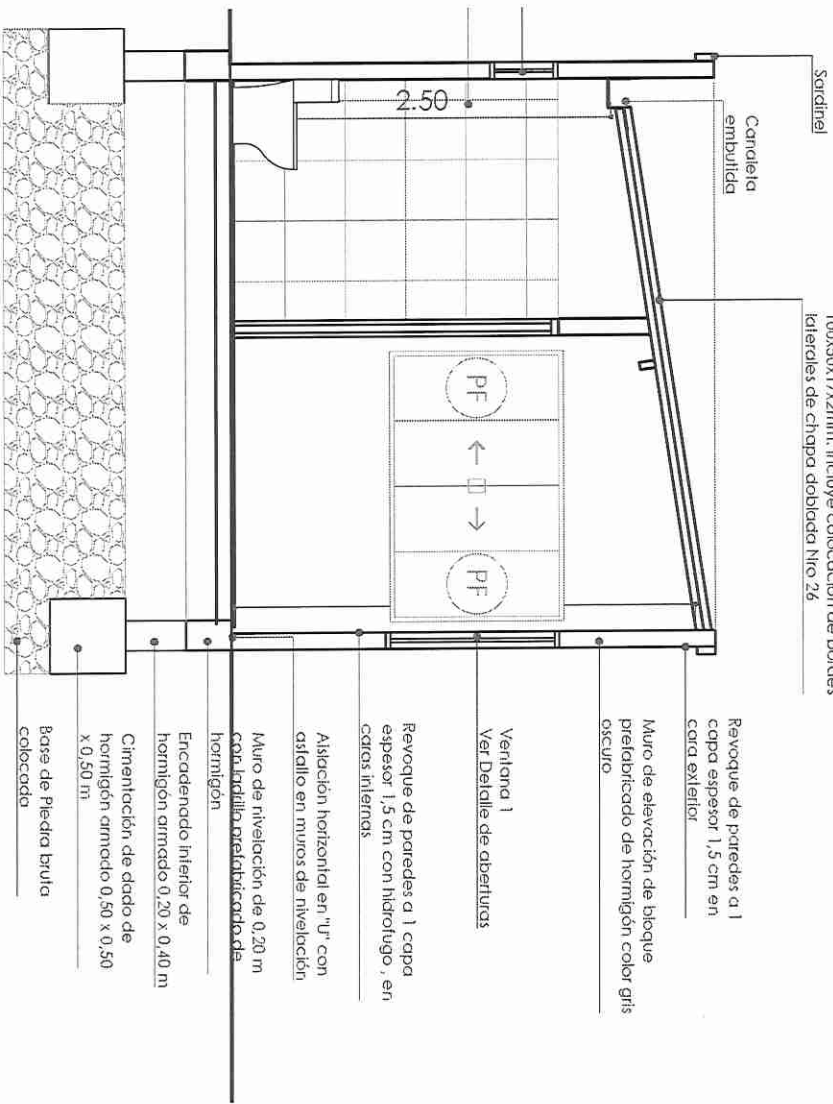

Techo de chapa termoacústica de 5cm
pintada color terracota anilba y marfil por
debajo, sujetas con tornillos autorroscantes
sobre estructura de correas de perfil C
100x50x17x2mm. Incluye colocación de bordes
laterales de chapa doblada Nro 26

- Revoque de paredes a 1
capa espesor 1,5 cm en
cara exterior
- Muro de elevación de bloque
prefabricado de hormigón color gris
oscuro
- Ventana 1
Ver Detalle de aberturas
- Revoque de paredes a 1 capa
espesor 1,5 cm con hidrofugo, en
caras internas
- Asiación horizontal en "U" con
asfallo en muros de nivelación
- Muro de nivelación de 0,20 m
con **batilla** **prelaminada** de
hormigón
- Encadenado inferior de
hormigón armado 0,20 x 0,40 m
- Cimentación de dado de
hormigón armado 0,50 x 0,50
x 0,50 m
- Base de Piedra bruta
colocada

CORTE AA CASETA TIPO 2 ACCESO MCAL LÓPEZ
ESCALA 1:50




Solo
Ingeniería y Arquitectura

UNIDAD EJECUTORA DE
PROYECTOS

PROYECTO

LANIERA CUCUYA
CAMINEROS, ACCESO ABAECAL
EN LA ZONA DE LAS CASERAS DE
ENFERMERIA Y ACCESOS
TENSORES

UBICACION

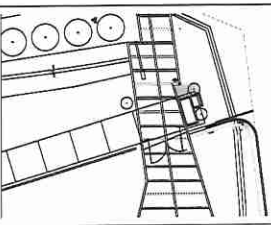

REFERENCIAS

DEFINIZACION

SLO|ARQ 5.4

CONTRIBUIDOR ESCALA

CASETA TIPO 2 ACCESO 1:50

MCAL LÓPEZ



ARCHITECTO DWG

PROYECTO CASERAS Y ACCESOS


REVISOR

14/07/2024


ROSSER
Arq. Rossana Giménez de la Fuente
Coordinadora de la Unidad
Ejecutora de Proyectos

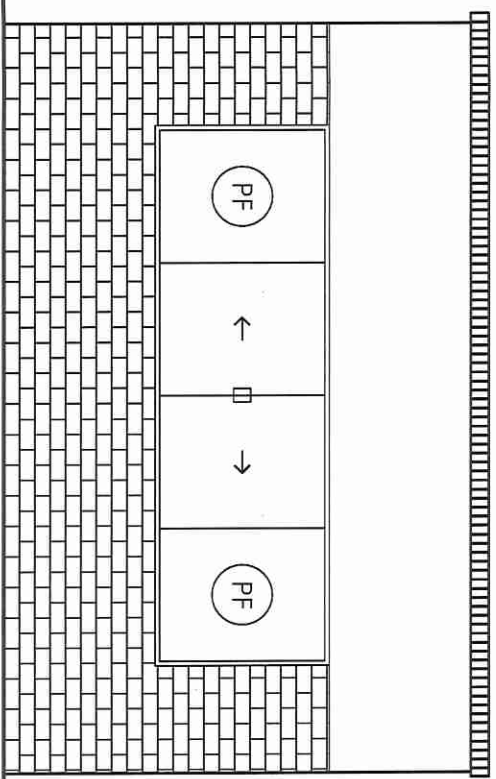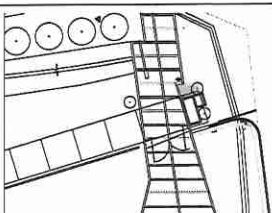


FACHADA FRONTAL
ESCALA 1_50

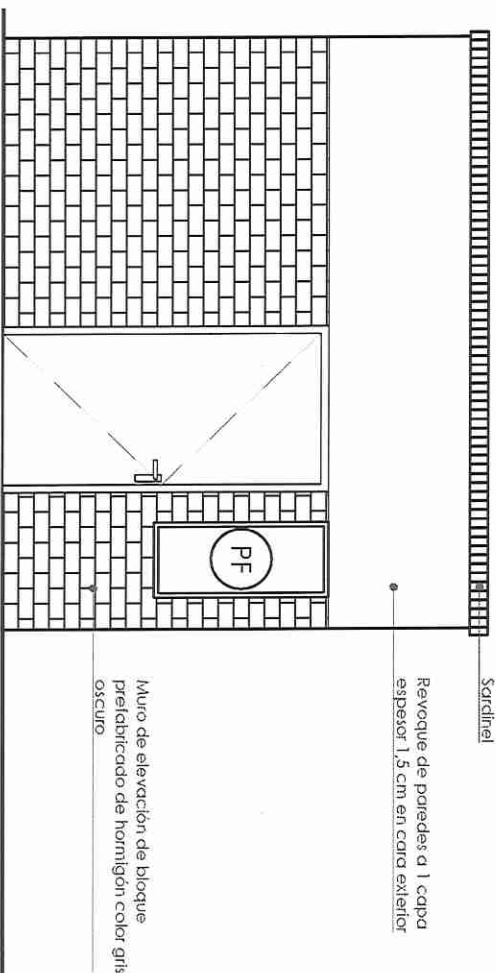


FACHADA LATERAL DERECHA
ESCALA 1_50

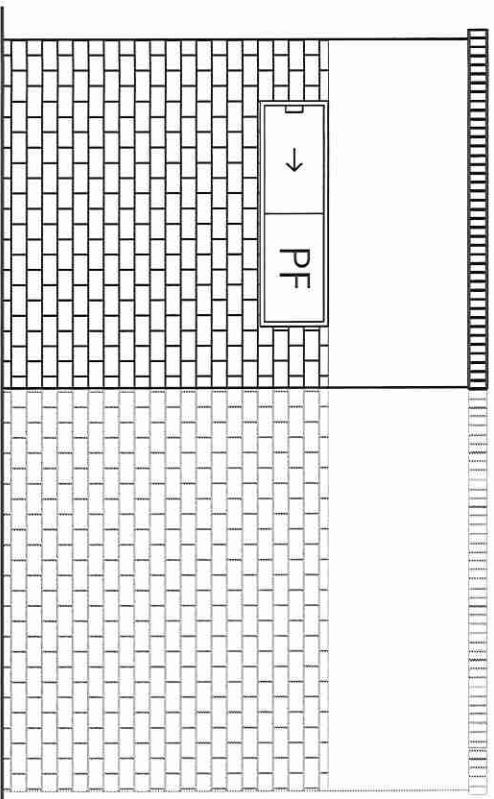

FACHADA POSTERIOR
ESCALA 1_50

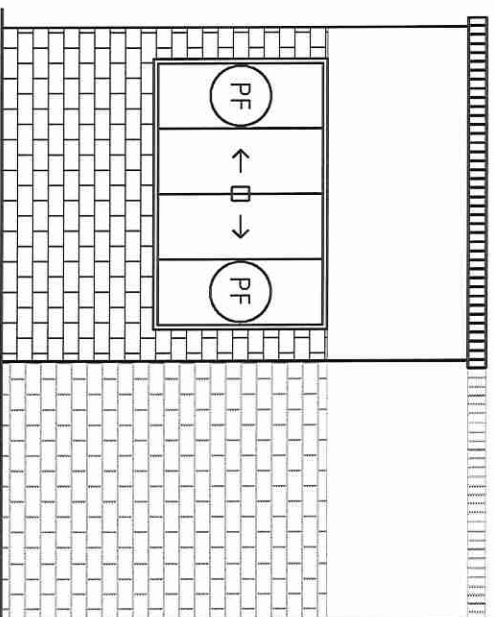

FACHADA LATERAL IZQUIERDA
ESCALA 1_50

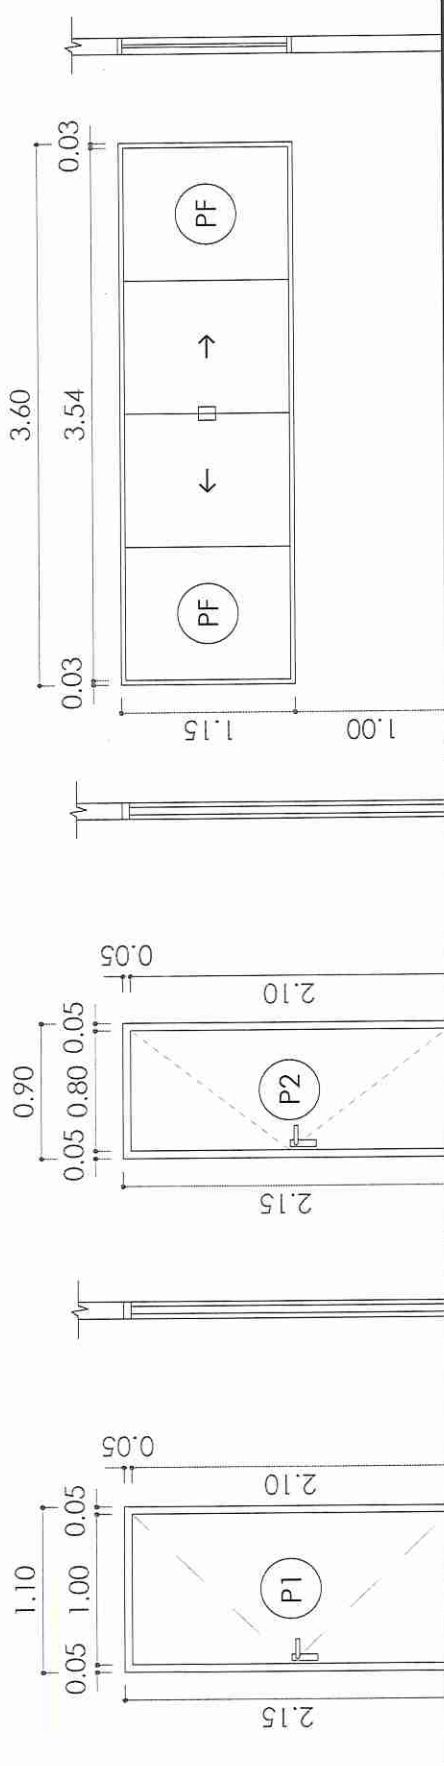

PUERTA 1

ESCALA: 1/50

UNIDADES:3

ANCHO	ALTURA
1.00m	2.15m

P1

DESCRIPCIÓN

Puerta metálica con marco y cerradura color negro con 1 hoja.

PUERTA 2

ESCALA: 1/50

UNIDADES:3

ANCHO	ALTURA
0.80m	2.15m

P2

DESCRIPCIÓN

Puerta metálica con marco y cerradura color negro con 1 hoja.

VENTANA 1

ESCALA: 1/50

UNIDADES:3


ANCHO	ALTURA	ANTEPECHO
3.60	1.15	1.00

V1

DESCRIPCIÓN

Ventana de vidrio templado de 8 mm color negro con perfilera de aluminio color gris grafito. 2 paños fijos y 2 móviles.

Rosset
Arq. Rossana Gómez de la Fuente
Coordinadora de la Unidad
Ejecutora de Proyectos

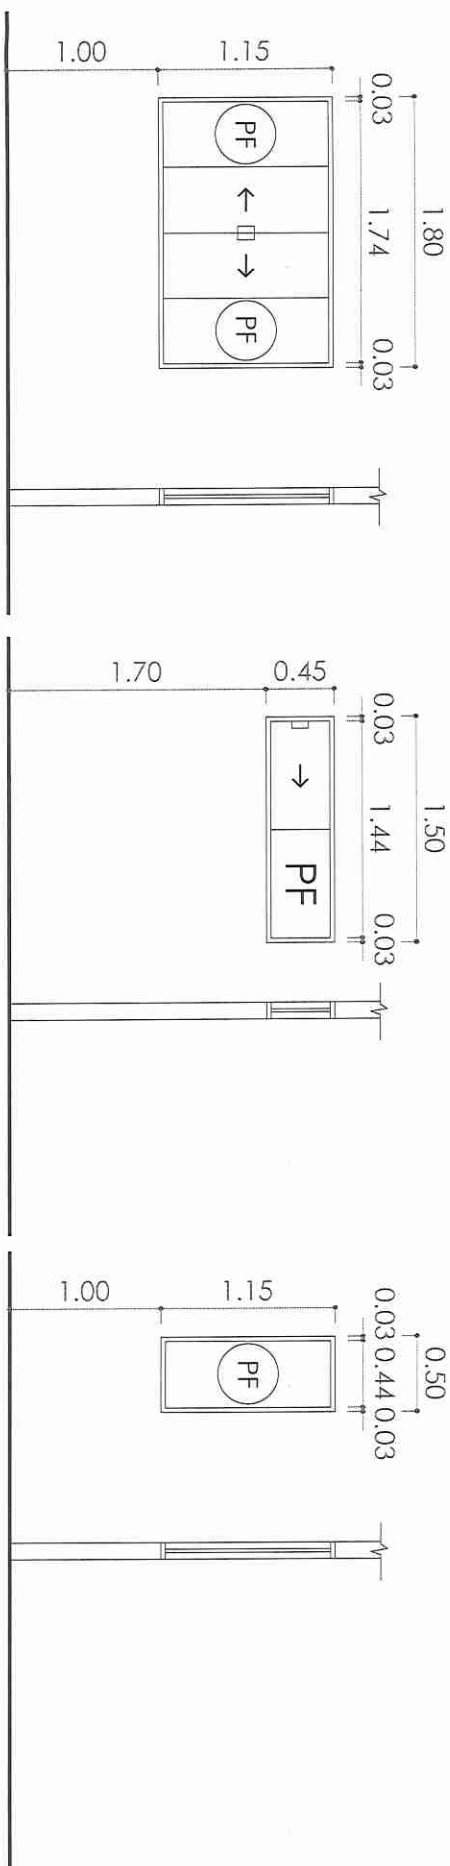

VENTANA 2

ESCALA: 1/50

UNIDADES:6

ANCHO	ALTURA	ANTEPECHO
1.80	1.15	1.00

DESCRIPCIÓN

Ventana de vidrio templado de 8 mm color negro con perfilera de aluminio color gris gratillo. 2 paños fijos y 2 móviles.



VENTANA 3

ESCALA: 1/50

UNIDADES:3

ANCHO	ALTURA	ANTEPECHO
1.50	0.45	1.70

DESCRIPCIÓN

Ventana de vidrio templado de 8 mm color negro con perfilera de aluminio color gris gratillo. 2 paños fijos y 2 móviles.



VENTANA 4

ESCALA: 1/50

UNIDADES:1

ANCHO	ALTURA	ANTEPECHO
0.50	1.15	1.00

DESCRIPCIÓN

Ventana de vidrio templado de 8 mm color negro con perfilera de aluminio color gris gratillo. 1 paño fijo.



REFERENCIAS

IDENTIFICACION

SLO|DET 1.2

CONTENIDO ESCALA

DETALLES ABERTURAS 1:50

ARCHIVO DWG

SLO_CASERIN Y ACCESOS

REVISION

04/07/2024


FOSSE
Arq. Rossana Gómez de la Fuente
Coordinadora de la Unidad
Ejecutora de Proyectos

UNIDAD EJECUTORA DE PROTECCIONES


PROYECTO

LA NUEVA CICLOVIA
 CAMBIO, ACCESO MARCA
 EN LAS AVENIDAS
 GUARDIAS EN ACCESOS
 FEMENILES

INDICACION

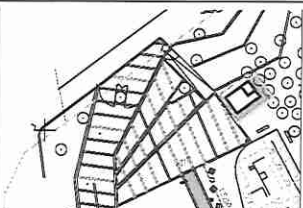


REFERENCIAS

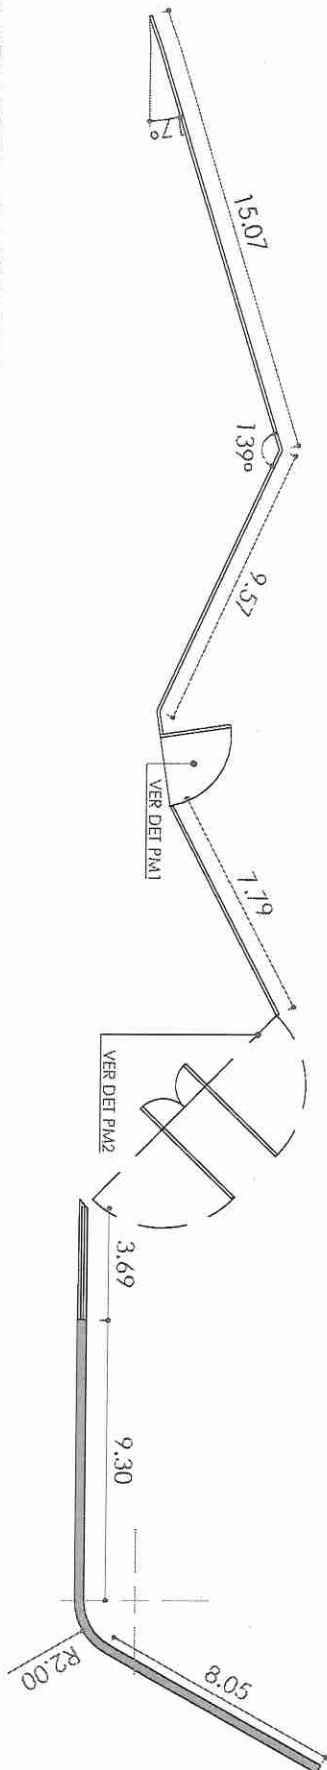

PLANTA ACCESO MICAL ESTIGARRIBIA

ESCALA 1_250

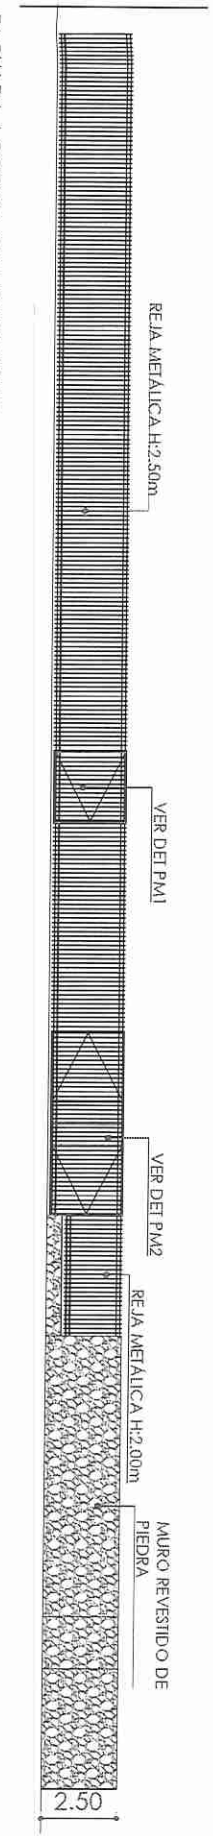

FACHADA ACCESO MICAL ESTIGARRIBIA

ESCALA 1_250

IDENTIFICACION

SLO|ARQ 6.1

CONTENIDO: E.C.A.L.A.
 ACCION: E.C.A.L.A.
 ESTADIO: E.C.A.L.A.



ARCHIVO DWG

S.O. CARERAS Y ACCESOS

REVISOR



01/07/2024


 Arq. Rossana Gómez de la Fuente
 Coordinadora de la Unidad
 Ejecutora de Proyectos

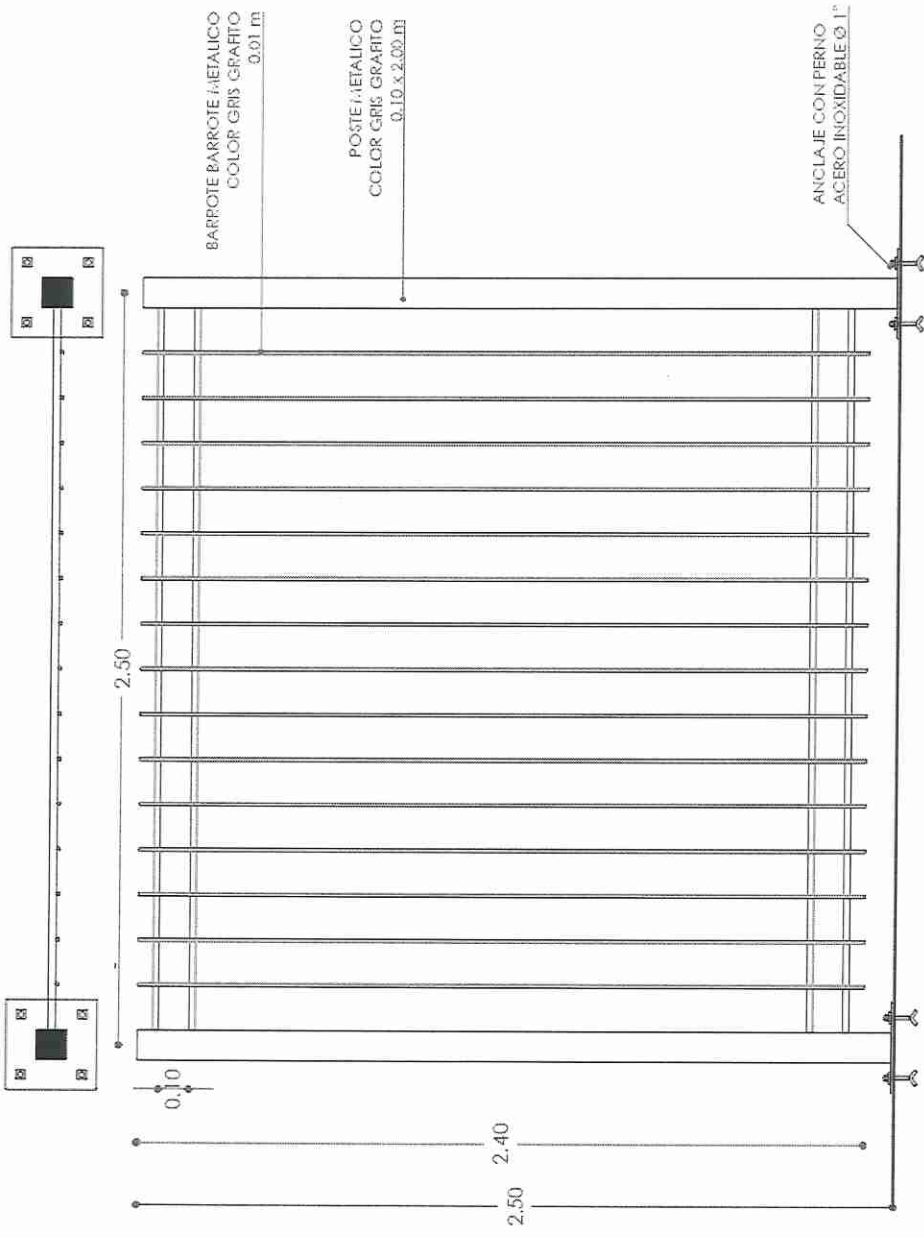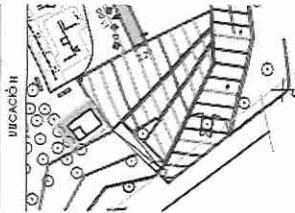


Rosset
Arq. Rosseto Gimaz de la Fuente
Coordinadora de la Unidad
Ejecutora de Proyectos

MÓDULO REJA
ESCALA 1_25

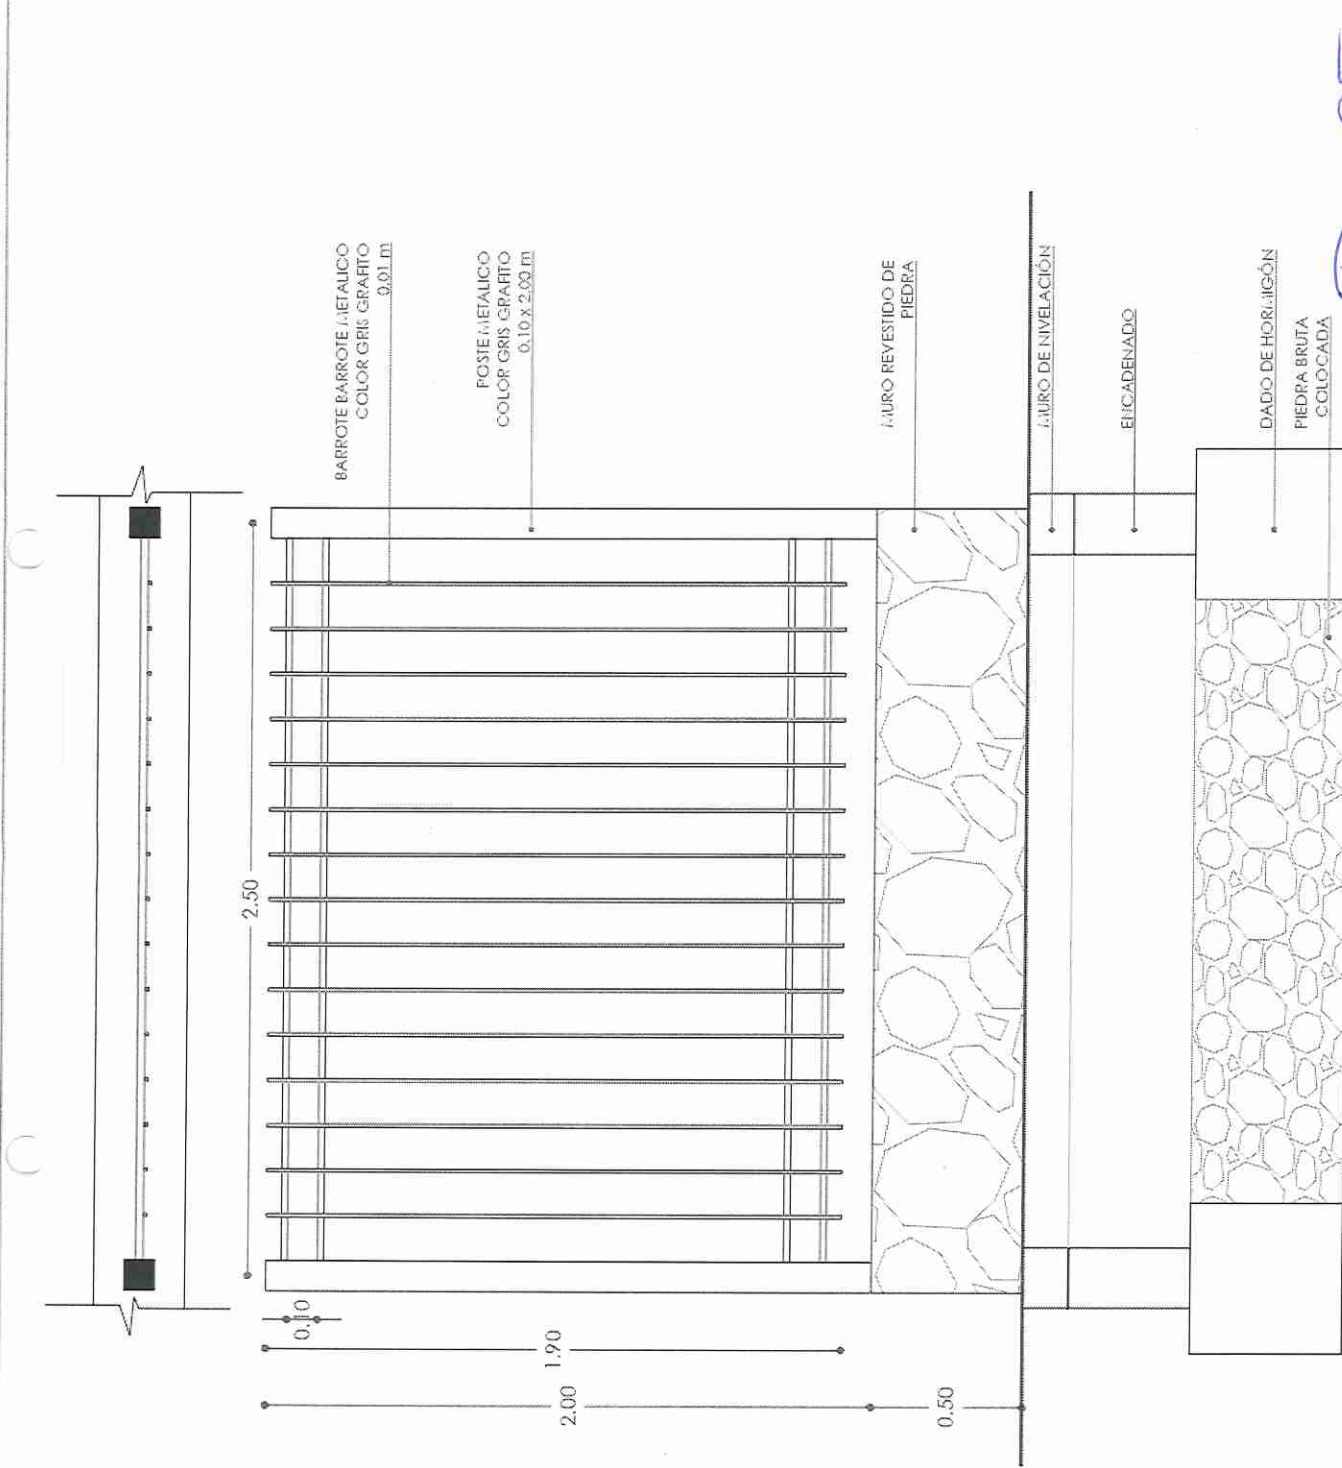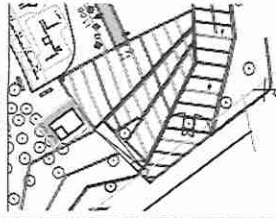

MÓDULO REJA SOBRE MURO
ESCALA 1_25

Rosset
Arq. Rossana Gómez de la Fuente
Coordinadora de la Unidad
Ejecutora de Proyectos

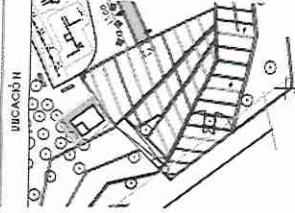

UBICACIÓN

REFERENCIAS


IDENTIFICACIÓN II

SLO|DET 2.3

CONTENIDO
DETALLE
1_25

ARCHIVO DWG
NO_CAJETA Y ACCESOS

PROYECTO
04/09/2024

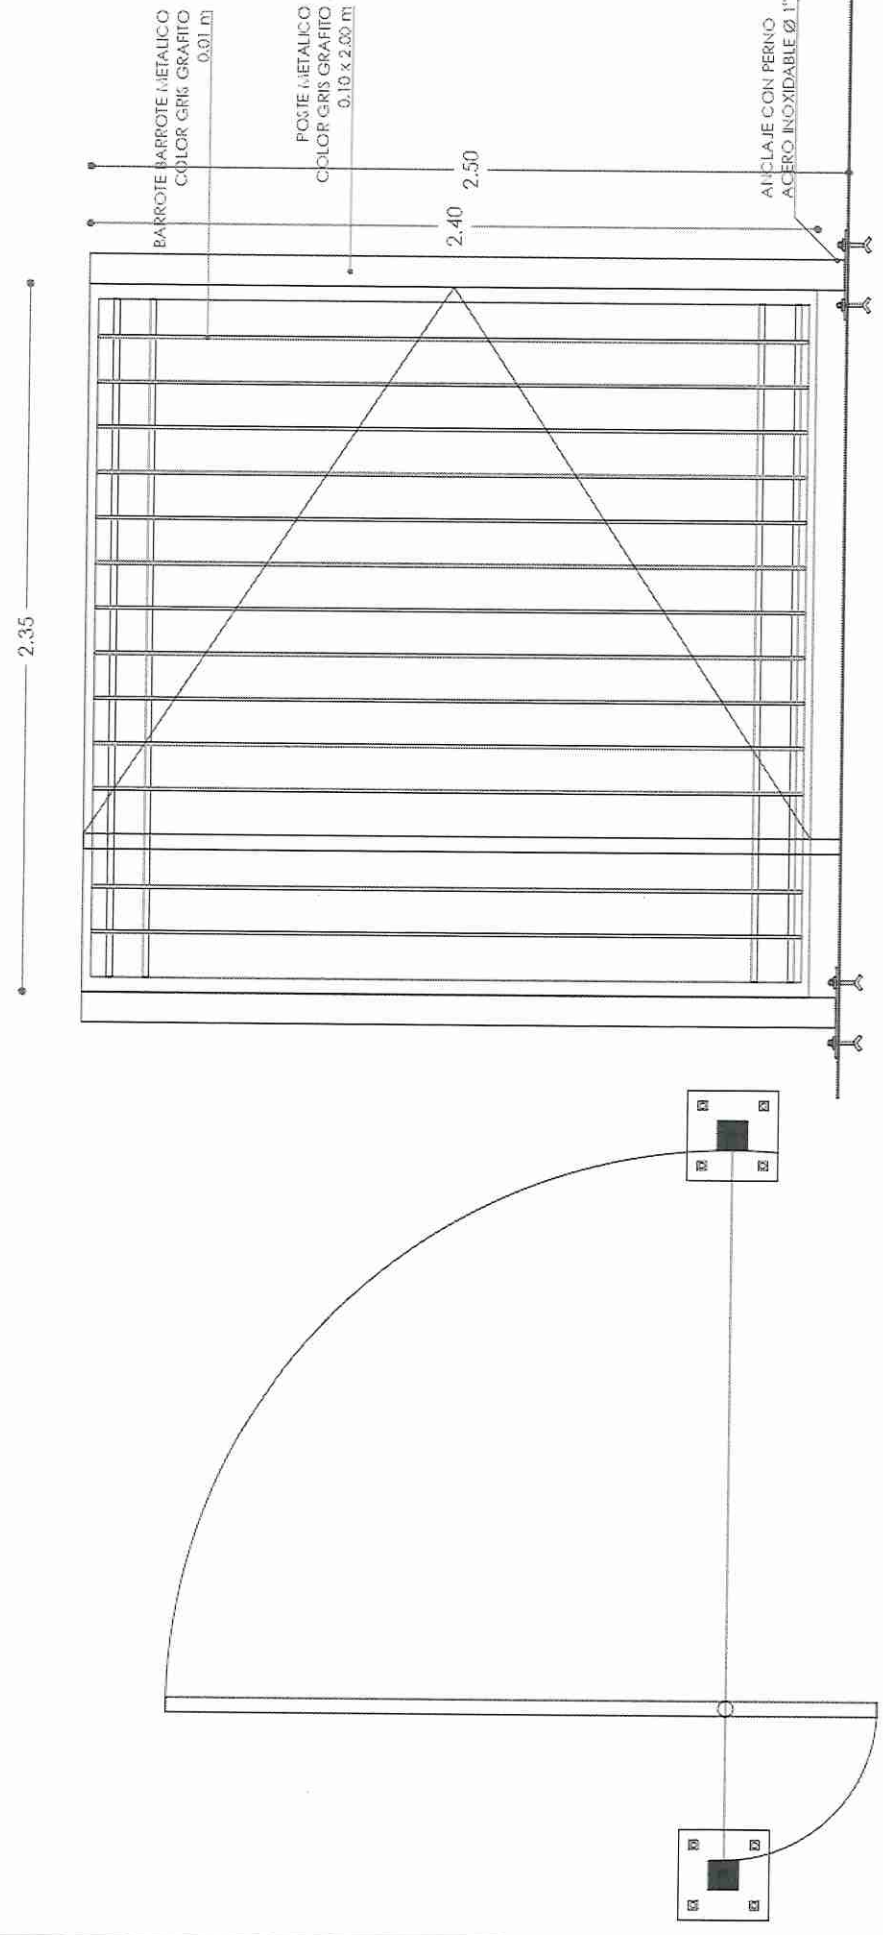

Rossini
Arg. Rossana Gómez de la Fuente
Coordinadora de la Unidad
Ejecutora de Proyectos

PORTÓN PIVOTANTE DE 1 HOJA (PM1)
ESCALA 1_25



Municipalidad de
San Lorenzo
del Campo Grande

Solo
arquitectos


UNIDAD EJECUTORA DE
PROYECTOS

PROYECTO

LA NUEVA CICLOVÍA

CAMINERO, ACCESO MARICAL
ENTRADA Y CAJETAS DE
SUNAMAS Y ACCESOS
PANGHIALE

UBICACIÓN

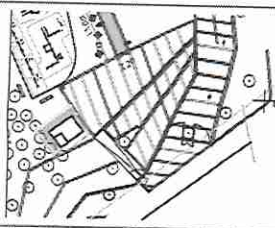

REFERENCIA

IDENTIFICACIÓN

SLO|DET 2.4

COPIENIDO
DETALLE

ESCALA
1:50

ARCHIVO DWG



SLO_CARBASTYACCESOS


REVISIÓN

040972024


Rosasa
Arq. Rosasa Gómez de la Fuente
Coordinadora de la Unidad
Ejecutora de Proyectos

PORTÓN PIVOTANTE DE 2 HOJAS (PM2)
ESCALA 1:50

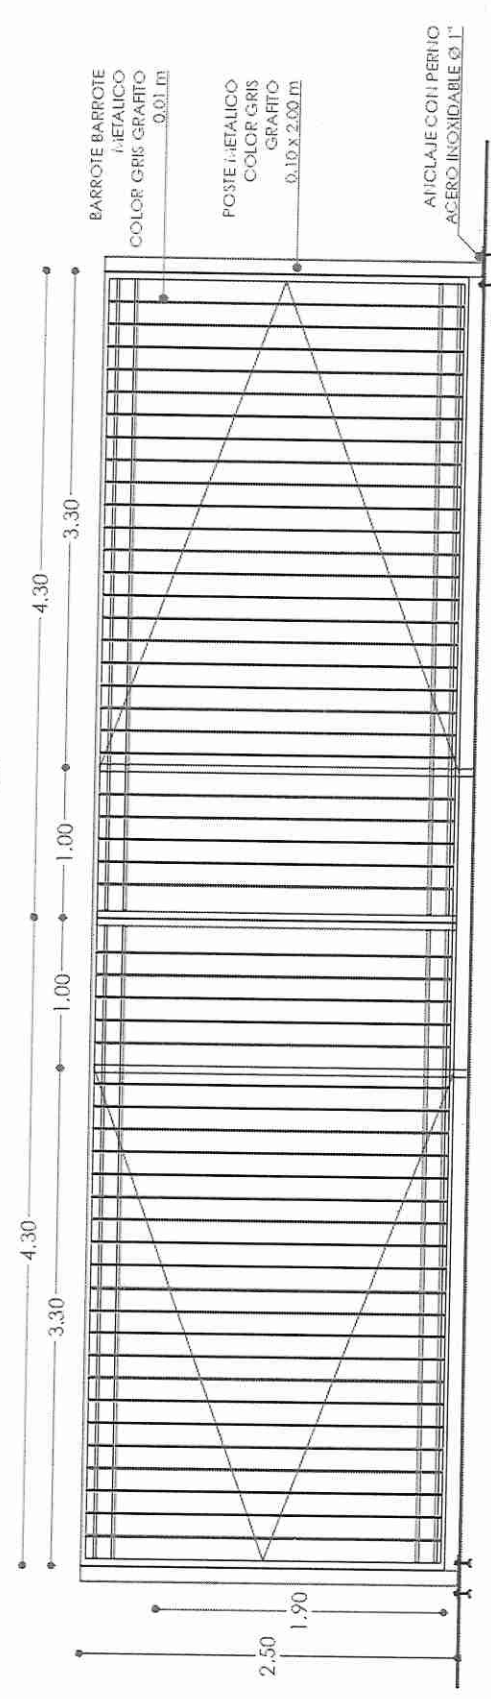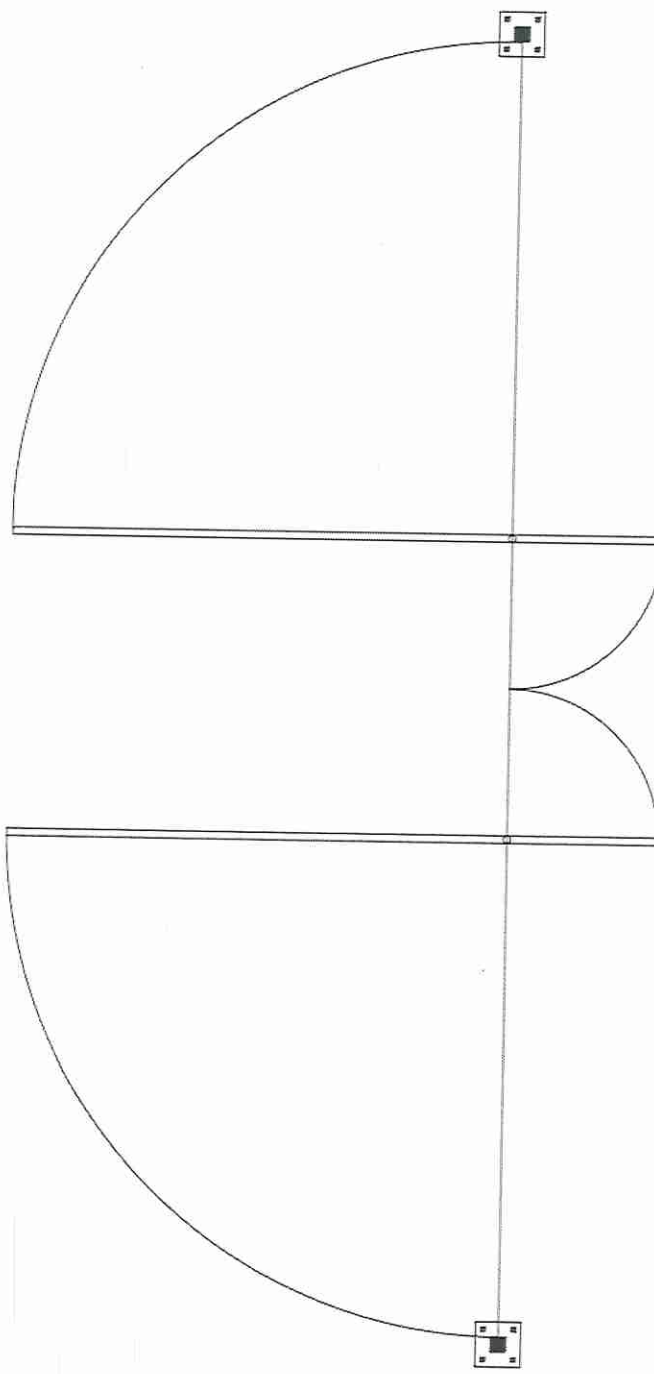

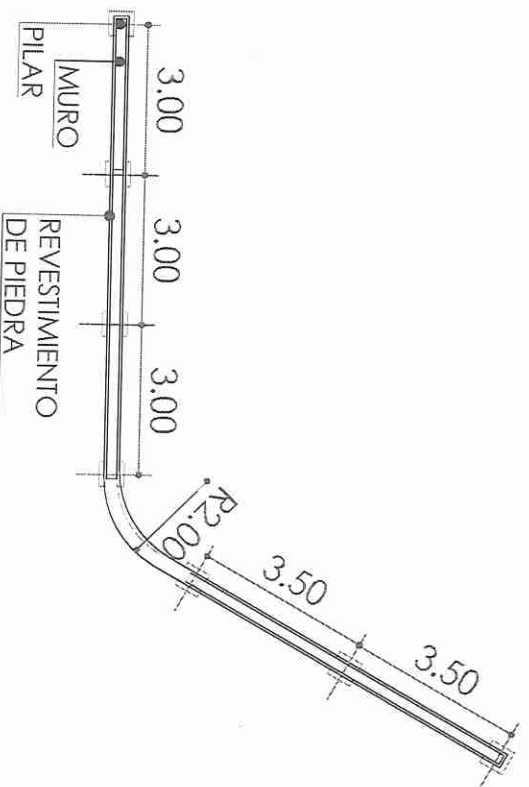

MURO REVESTIDO DE PIEDRA
 ESCALA 1_200

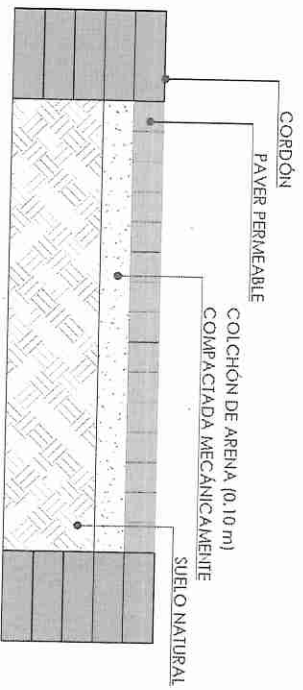

DETALLE CAMINERO
 ESCALA 1_25

REFERENCIAS

IDENTIFICACION

SLO|DET 2.5

CONTENIDO ESCALA

DETALES

ARCHIVO DWG

S/O CARTAS Y ACCESOS


 Arq. Rossana Gamol de la Fuente
 Coordinadora de la Unidad
 Ejecutora de Proyectos