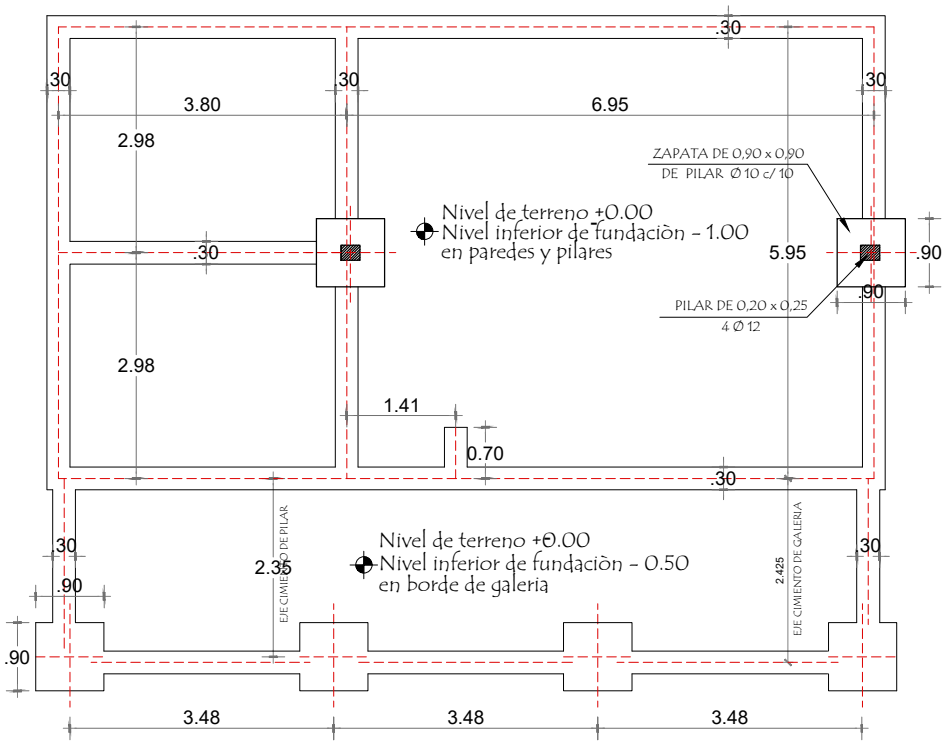

PLANTA DE CIMENTACION

MUNICIPALIDAD DE SAN RAFAEL DEL PARANA

Escuela Basica Nº 4073 San Jorge - San Rafael del Parana.

PROYECTO	Cocina - Comedor de 8,60 x 10,90 con techo de chapa	
Planta de Cimentaciòn	escala 1 / 75	01

Arq. Héctor Fernández Colmán
Reg. Prof. M.O.P.C. Nº 2115