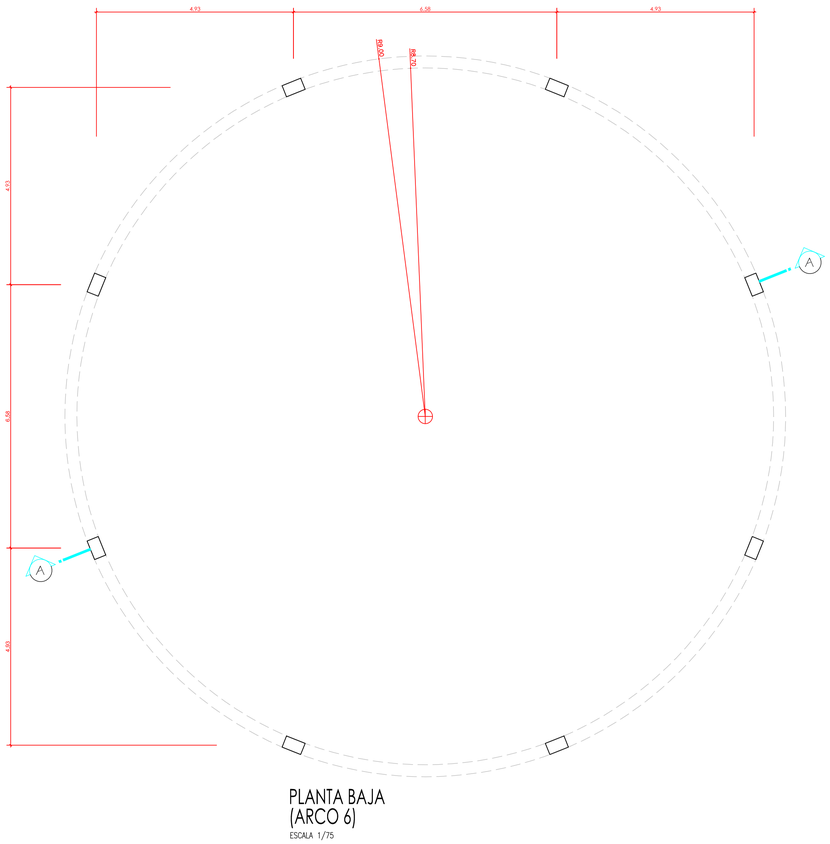

PLANTA BAJA
(ARCO 6)
ESCALA 1/75

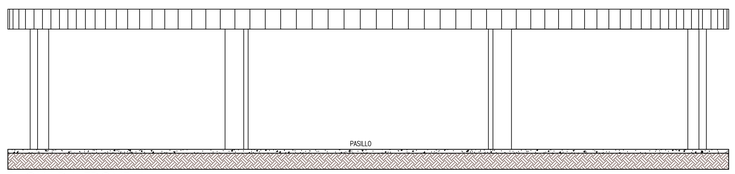

FACHADA FRONTAL
(ARCO 6)
ESCALA 1/75

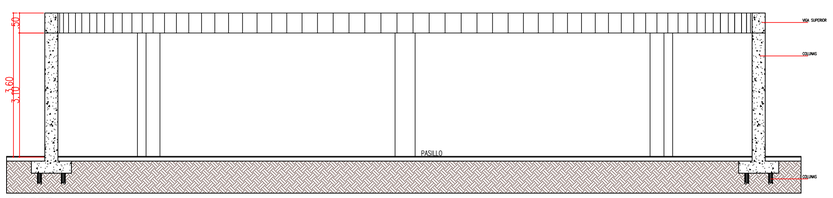

CORTE A
(ARCO 6)
ESCALA 1/75

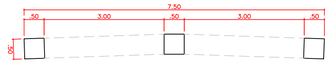

PLANTA BAJA
(ARCO 2)
ESCALA 1/75

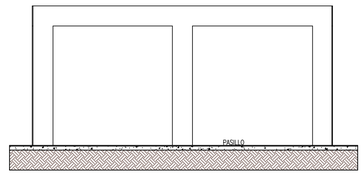

FACHADA FRONTAL
(ARCO 2)
ESCALA 1/75

PLANTA BAJA
(ARCO 5)
ESCALA 1/75

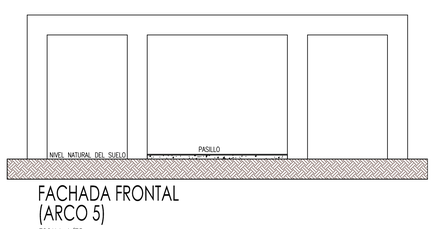

FACHADA FRONTAL
(ARCO 5)
ESCALA 1/75

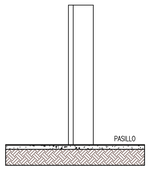

FACHADA LATERAL
(ARCO 4)
ESCALA 1/75

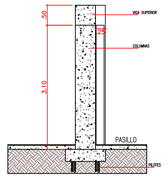

CORTE A
(ARCO 2)
ESCALA 1/75

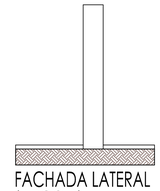

FACHADA LATERAL
(ARCO 5)
ESCALA 1/75

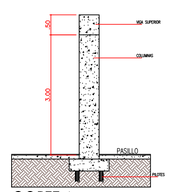

CORTE A
(ARCO 5)
ESCALA 1/75

PROYECTO ARQUITECTÓNICO

ARCOS DE ACCESO A LA PLAZA

CONTRATISTA:

PROFESIONAL:

ESCALA : 1:75 **MARZO - 2.016**

INTENDENTE MUNICIPAL | POTE. DE LA JUNTA | SECRETARIO DE OBRAS

PROYECTO DE REVITALIZACIÓN Y MODERNIZACIÓN
PLAZA CENTRAL

MUNICIPIO DE SAN ALBERTO
Zona Urbana
Año 2.016

INDICE

PLANTA BAJA DE LOS ARCOS 6, 2 y 5
FACHADA FRONTAL DE LOS ARCOS 6 ,2 y 5
FACHADA LATERAL DE LOS ARCOS 6, 2 y 5
CORTE A DE LOS ARCOS 6, 2 y 5

PLANO DE UBICACIÓN DEL AREA URBANA SAN ALBERTO

ELABORADO POR EL PROGRAMA DE GESTION - SUMINISTRADA POR LA MUNICIPALIDAD DE SAN ALBERTO - ADM. 2.016/2.020

Elaborado por A&C Arquitectura - San Alberto