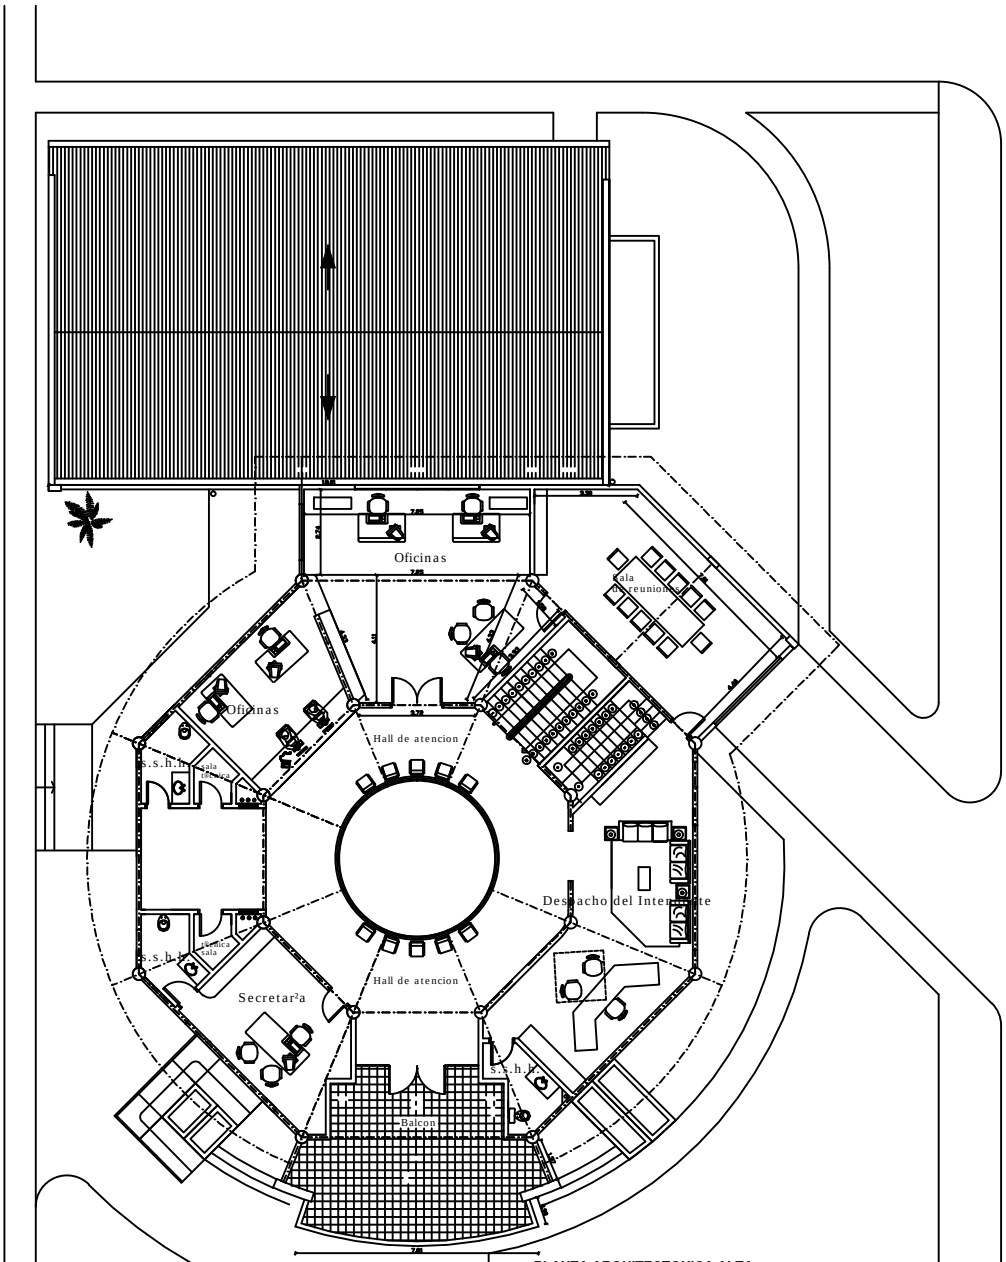

PLANTA ARQUITECTONICA ALTA

PLANTA ARQUITECTONICA ALTA
ESCALA 1/100

READECUACION PALACETE MUNICIPAL MBARACAYU	
UBICACIČN: Ciudad de Mbaracayu.	
PROPIETARIO : Municipalidad de Mbaracayu.	A2
DIRECCIČN: Ciudad de Mbaracayu	
ELABORACION : Arq. Ana Nidia Ortiz	
A¤O: 2.016	
PLANTA ALTA ARQUITECTONICA	