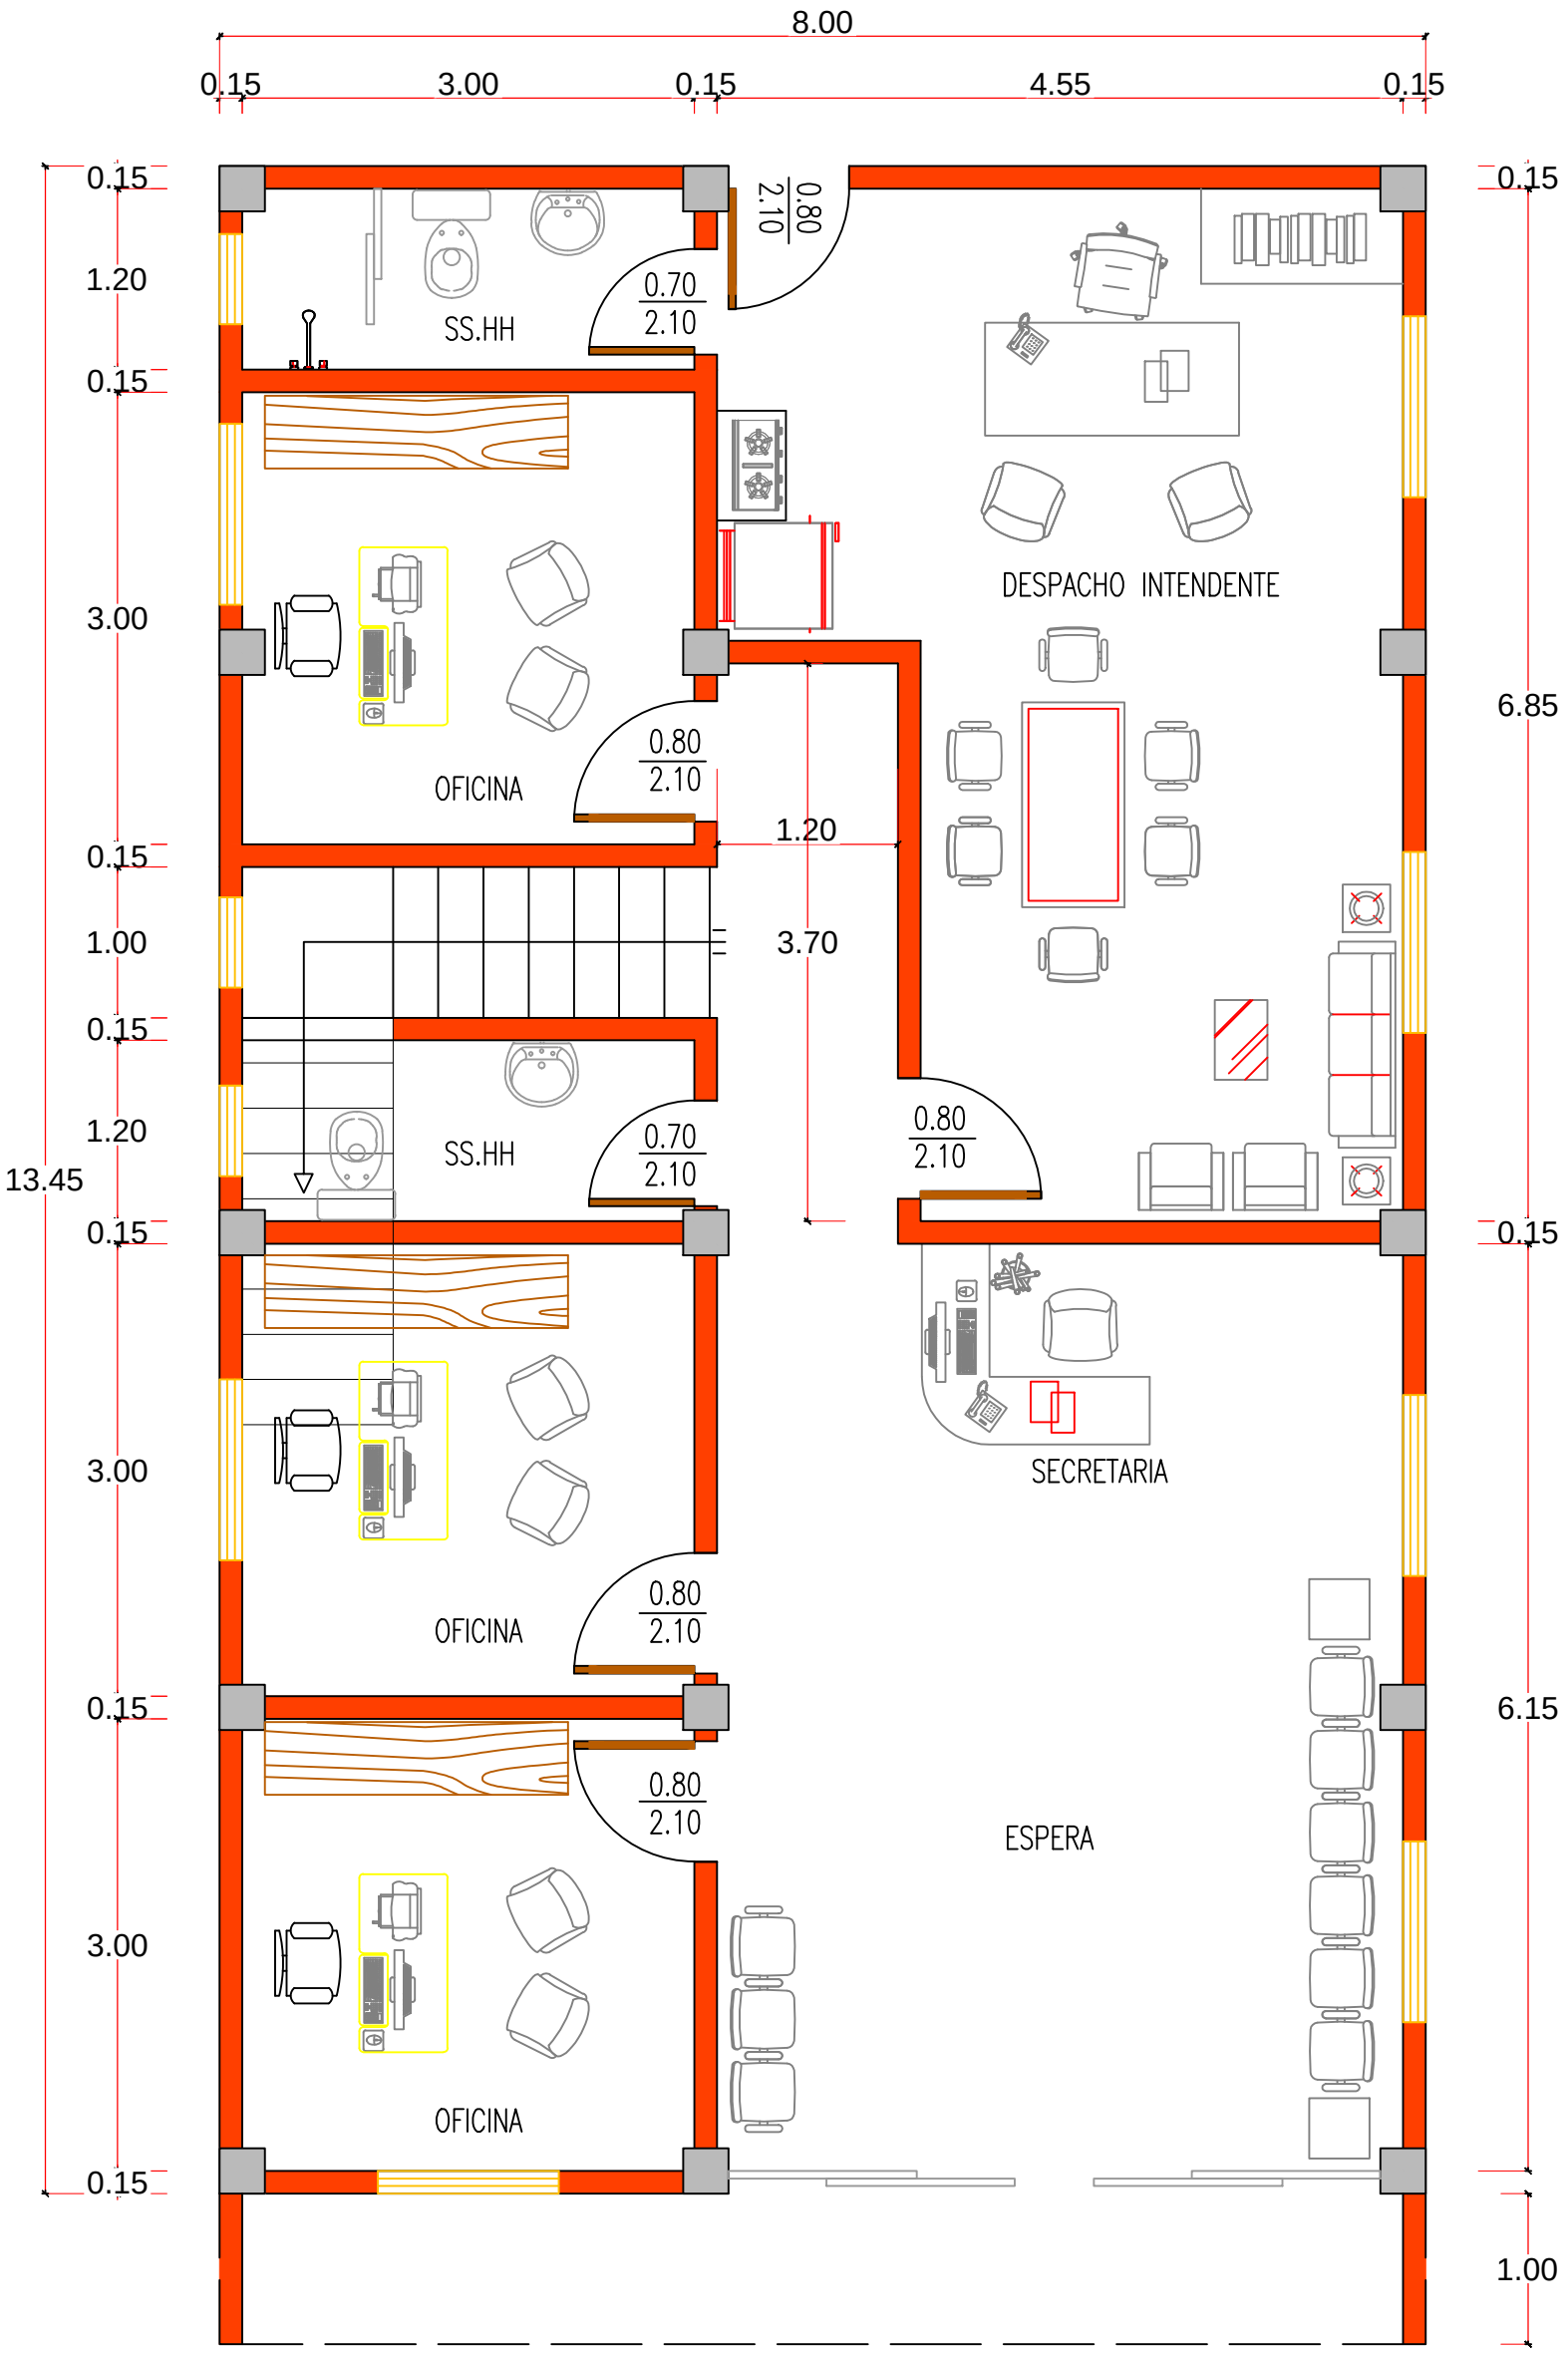

PLANTA BAJA
ESCALA 1:50

MUNICIPALIDAD DE PASO DE PATRIA		
OBRA: AMPLIACIÓN DEL LOCAL MUNICIPAL		
	ESCALA: 1:50	CADISTA: MARIANO SAUCEDO