PLANOS DEL LOTE 1

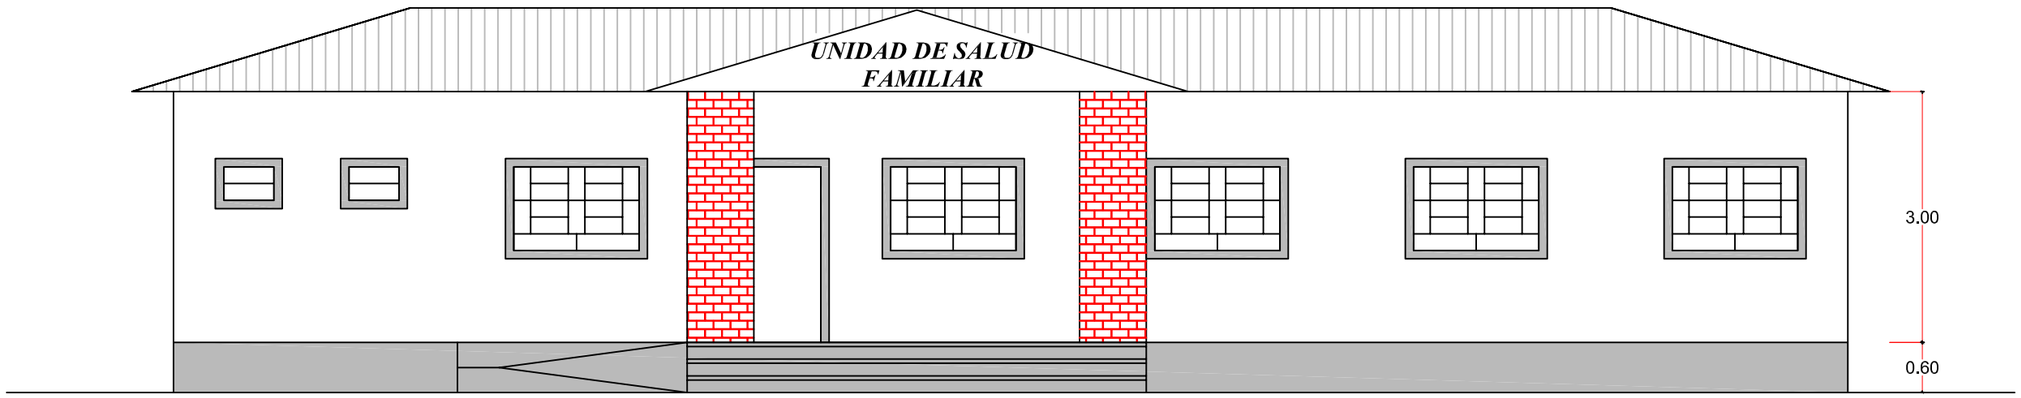

Fachada Principal

Escala 1:750

GOBERNACIÓN DE ÑEEMBUCÚ

OBRA: UNIDAD DE SALUD DE LA FAMILIA.
UBICACION:

RESPONSABLE: ARQ. LUIS AYALA.	ESCALA: 1:50	DIGITALIZADOR: MARIANO SAUCEDO

Planta General

Escala 1:750

GOBERNACIÓN DE ÑEEMBUCÚ

OBRA: UNIDAD DE SALUD DE LA FAMILIA.
UBICACION:

RESPONSABLE:
ARQ. LUIS AYALA.

ESCALA: 1:50

DIGITALIZADOR: MARIANO SAUCEDO

Detalle de Cimentación

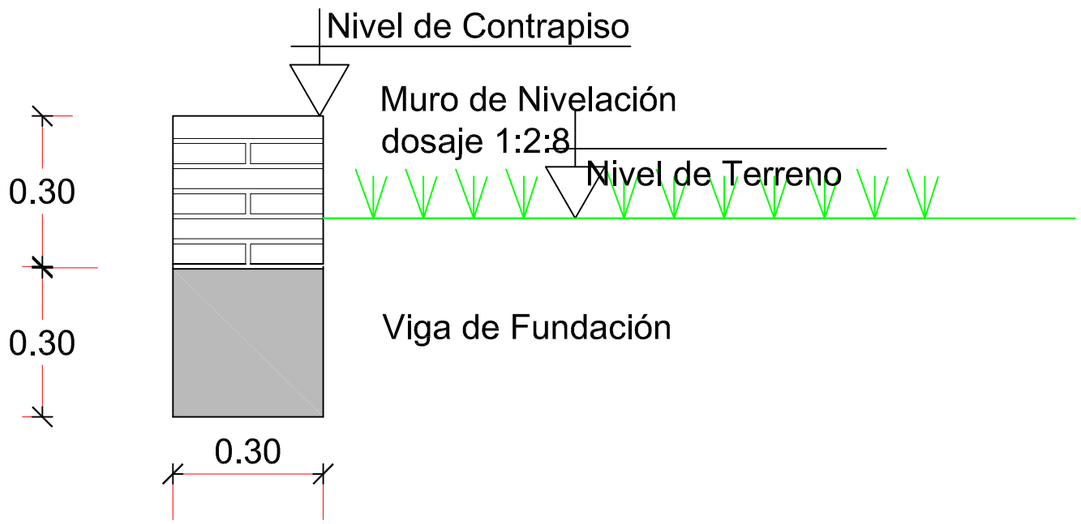

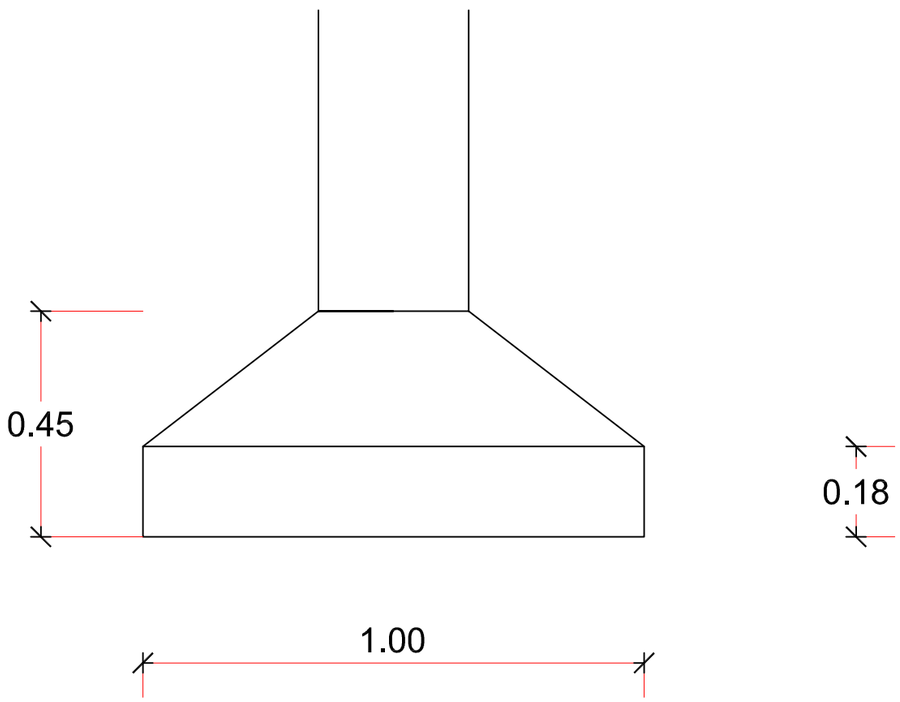

Escala 1:20

Detalle de Pilar de 0,30

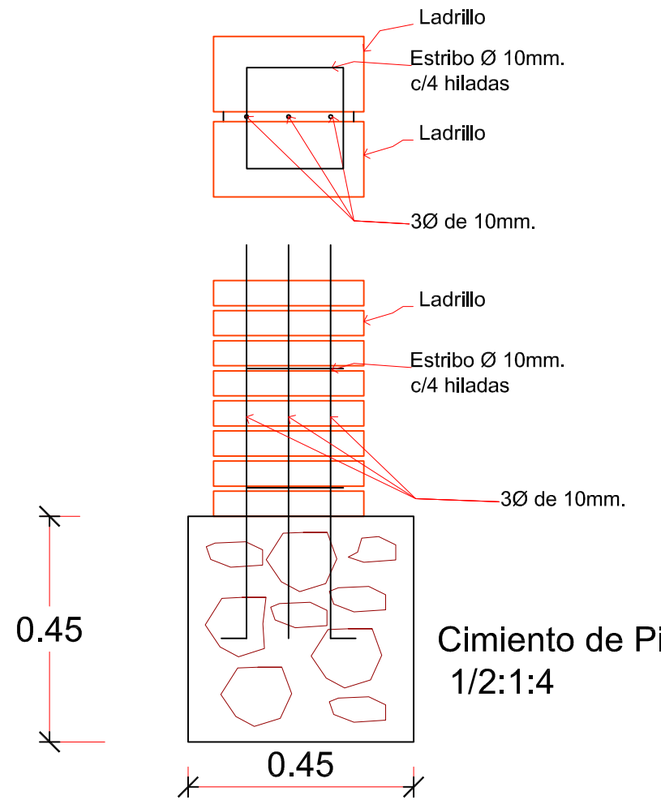

Cimiento de Piedra Bruta
1/2:1:4

GOBERNACIÓN DE ÑEEMBUCÚ

OBRA: UNIDAD DE SALUD DE LA FAMILIA.
UBICACION:

RESPONSABLE: ARQ. LUIS AYALA.	ESCALA: 1:50	DIGITALIZADOR: MARIANO SAUCEDO
		SUPERFICIE A CONSTRUIR 44 m²

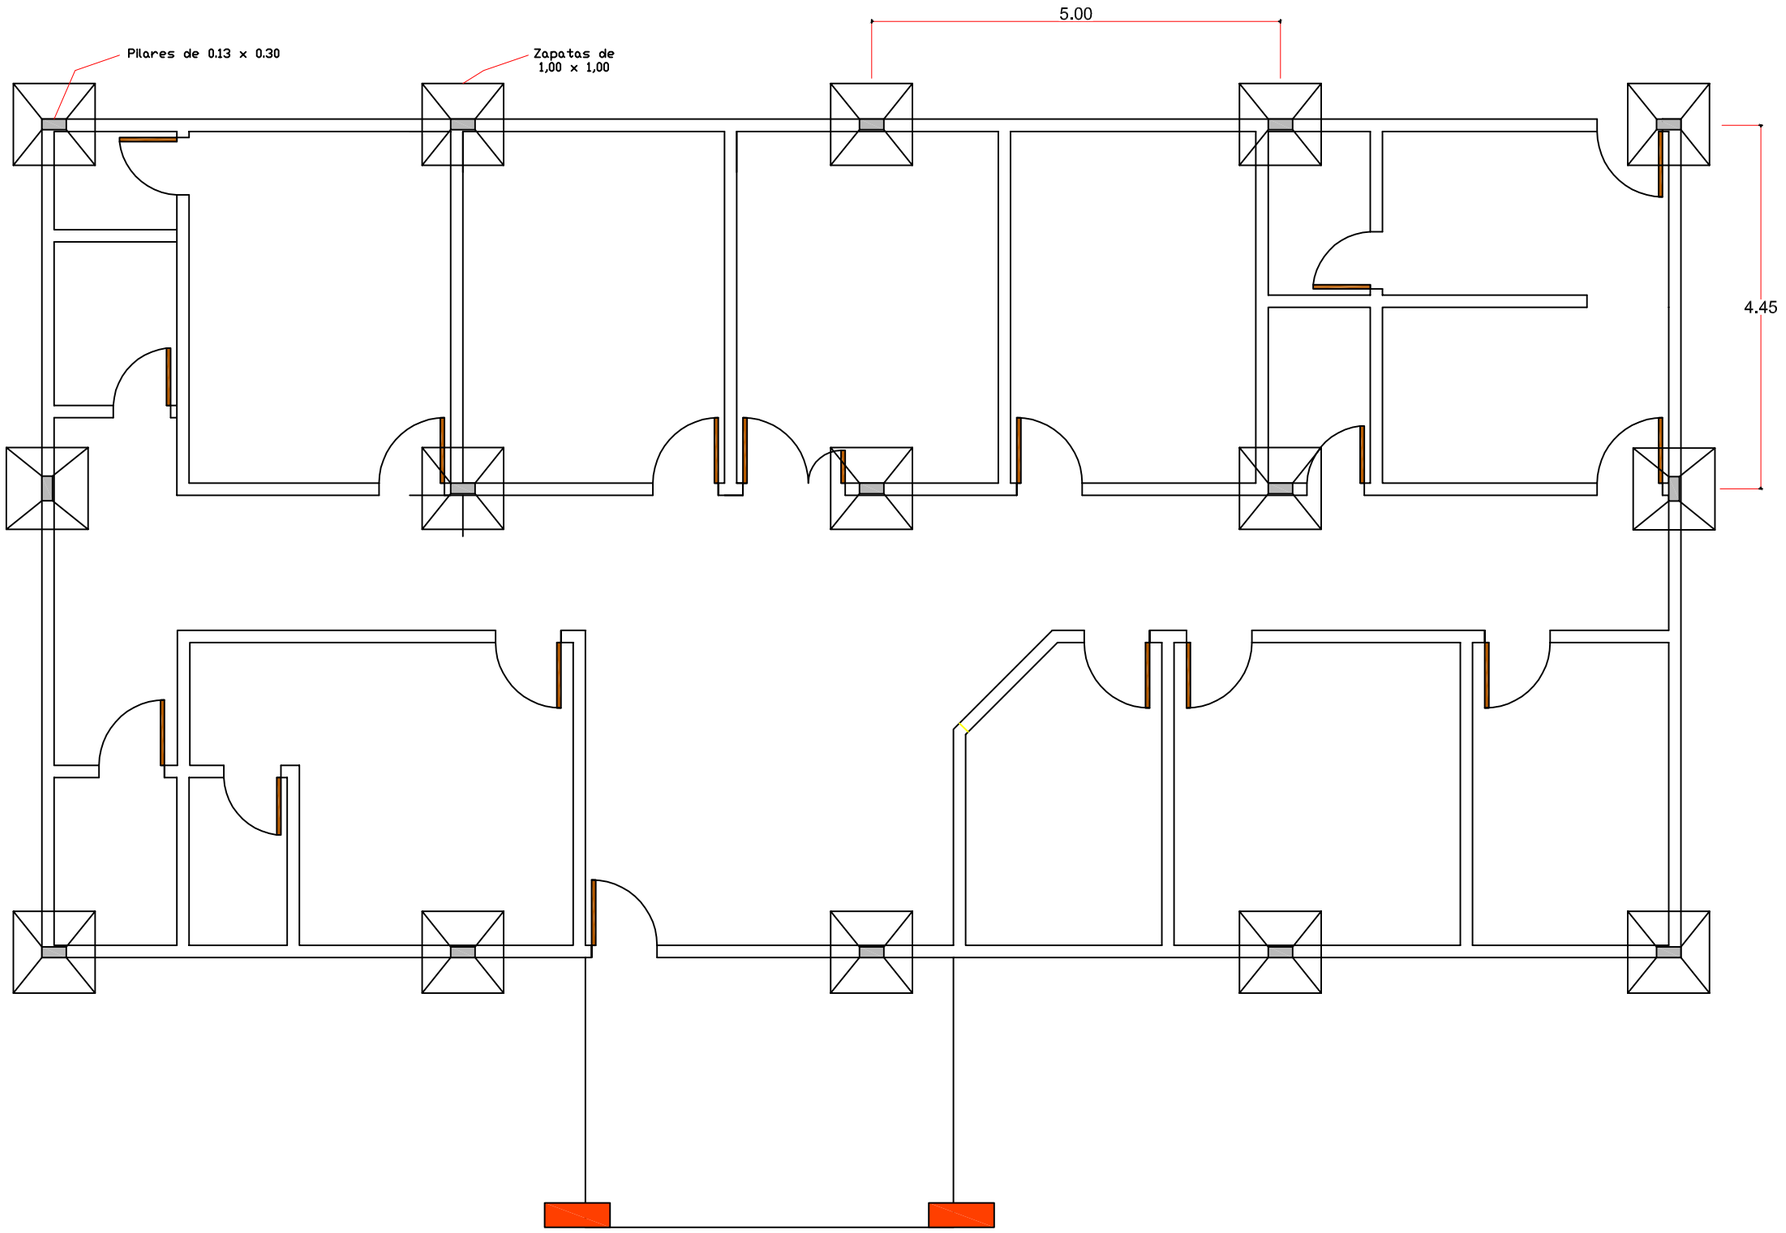

Escala 1:750

GOBERNACIÓN DE ÑEEMBUCÚ

OBRA: UNIDAD DE SALUD DE LA FAMILIA.
UBICACION:

RESPONSABLE: ARQ. LUIS AYALA.	ESCALA: 1:50	DIGITALIZADOR: MARIANO SAUCEDO

PLANOS DEL LOTE 2

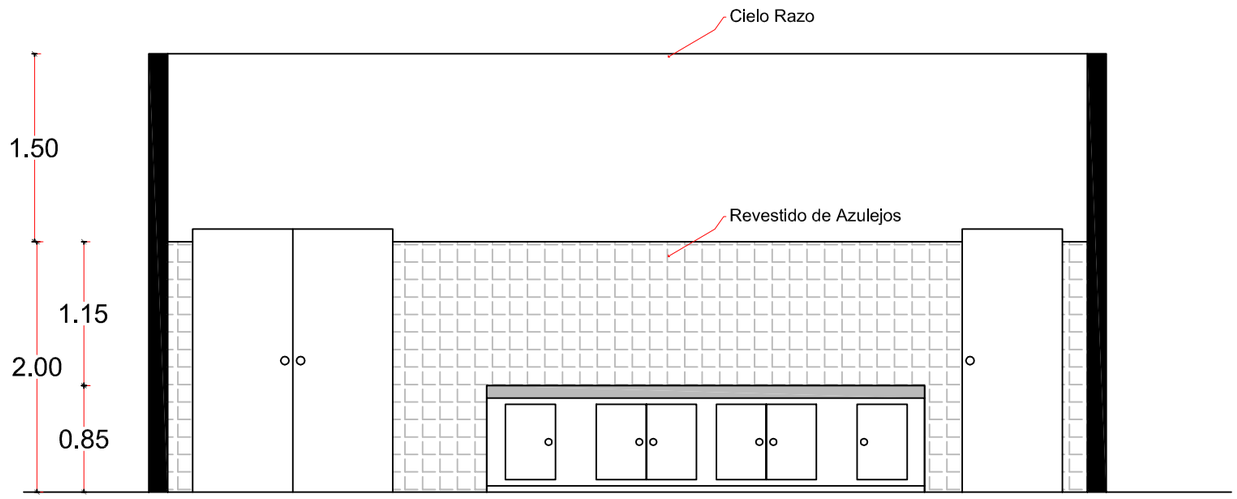

CORTE A - A
Escala 1: 50

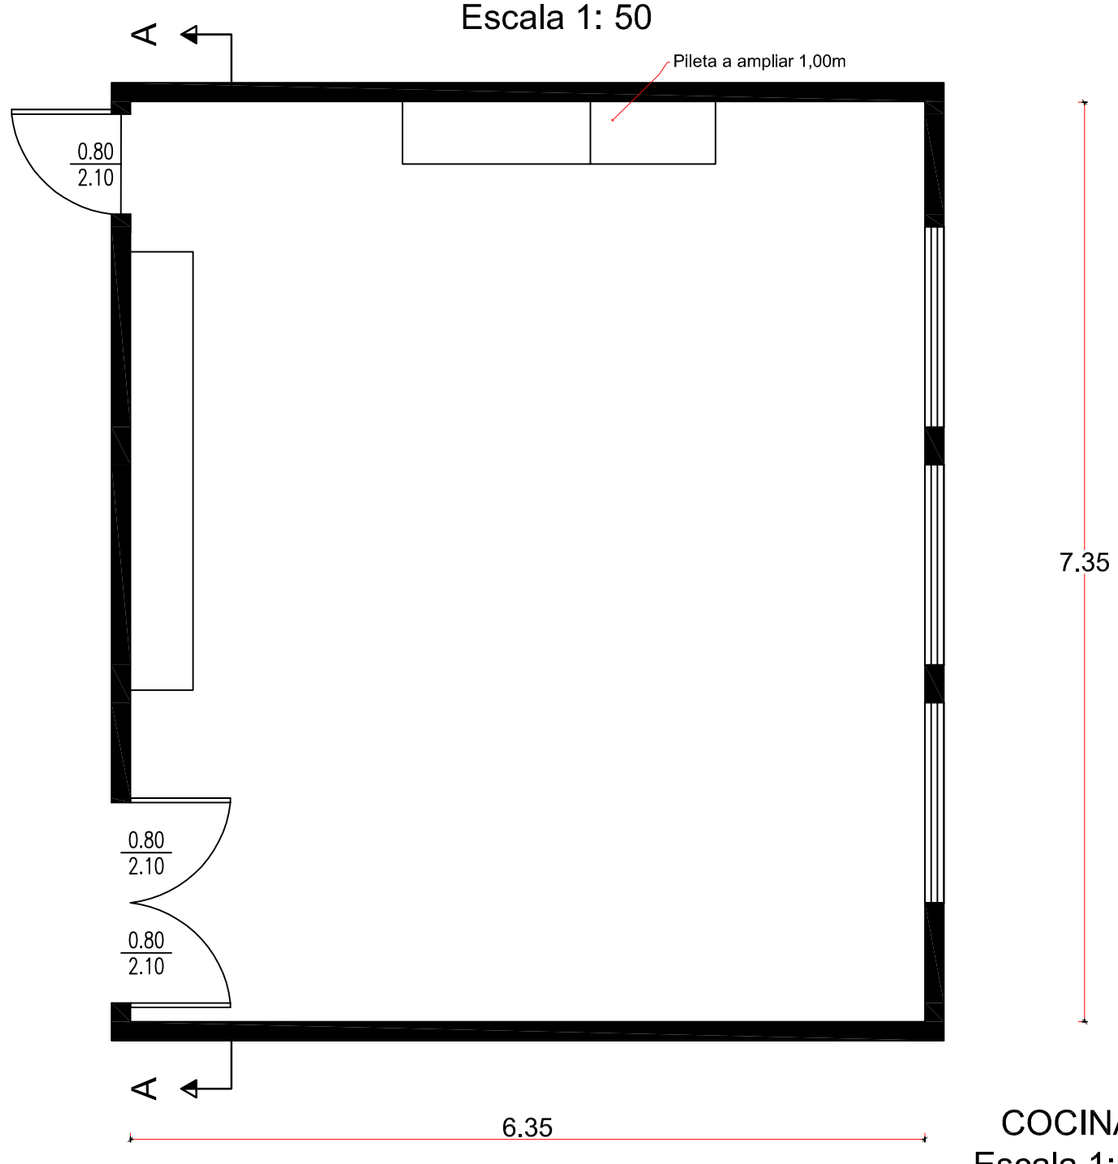

COCINA
Escala 1: 50

GOBERNACIÓN DE ÑEEMBUCÚ

MEJORAMIENTO DE COCINA Y AREA DE INTERNADOS
HOSPITAL REGIONAL DE PILAR

	ESCALA: 1:50	**CADISTA:** MARIANO SAUCEDO

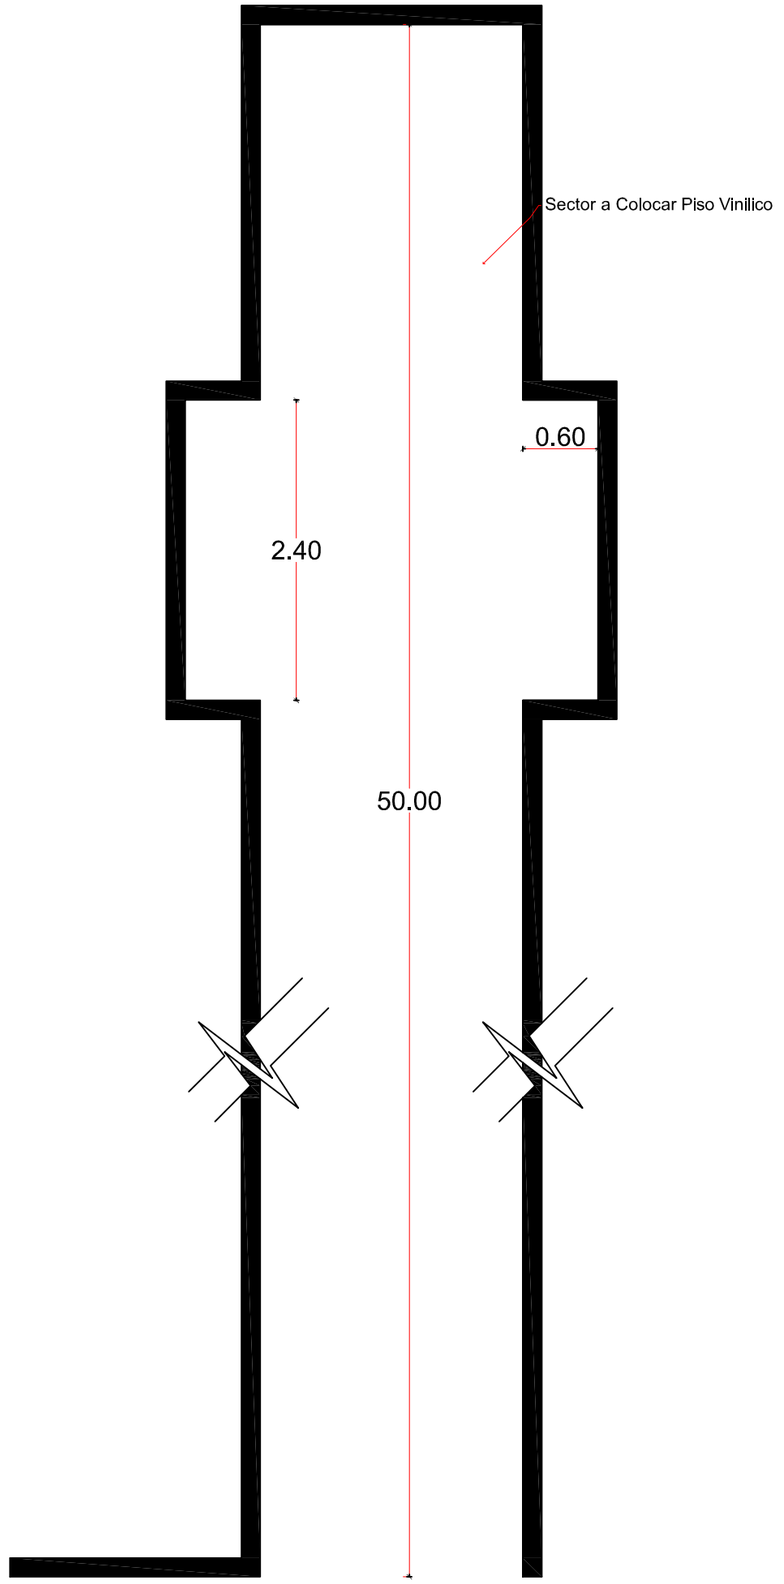

Pasillo
Escala 1: 50

GOBERNACIÓN DE ÑEEMBUCÚ

MEJORAMIENTO DE COCINA Y AREA DE INTERNADOS
HOSPITAL REGIONAL DE PILAR

	ESCALA: 1:50	**CADISTA:** MARIANO SAUCEDO

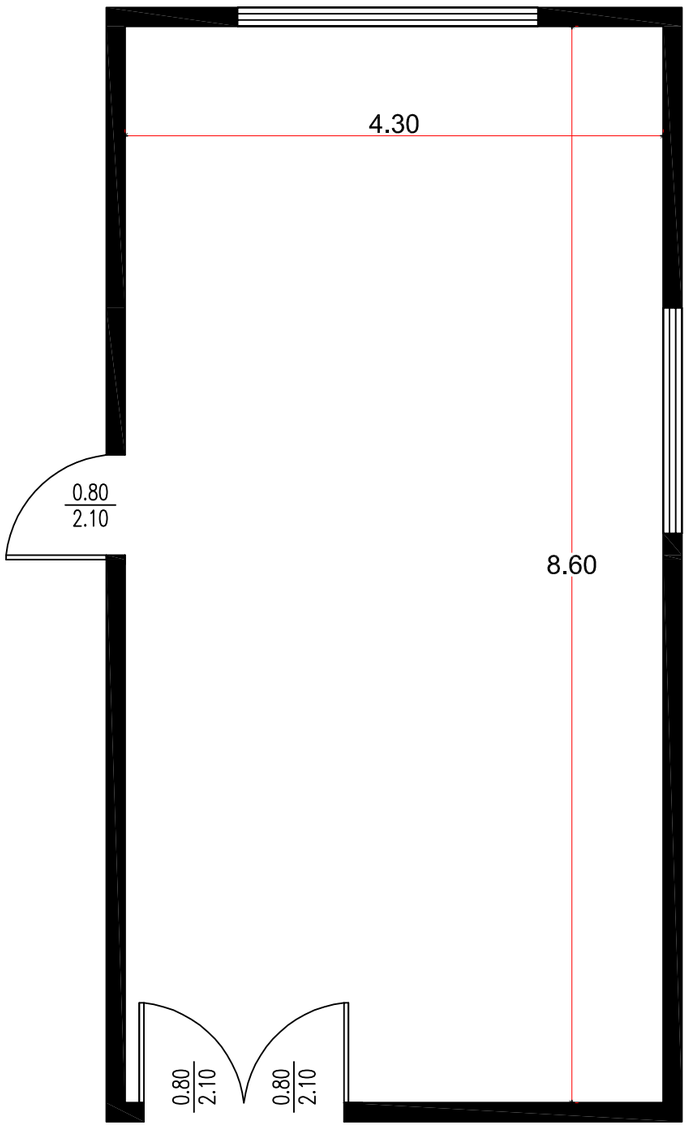

Sala de Internados - Grandes
Escala 1: 50

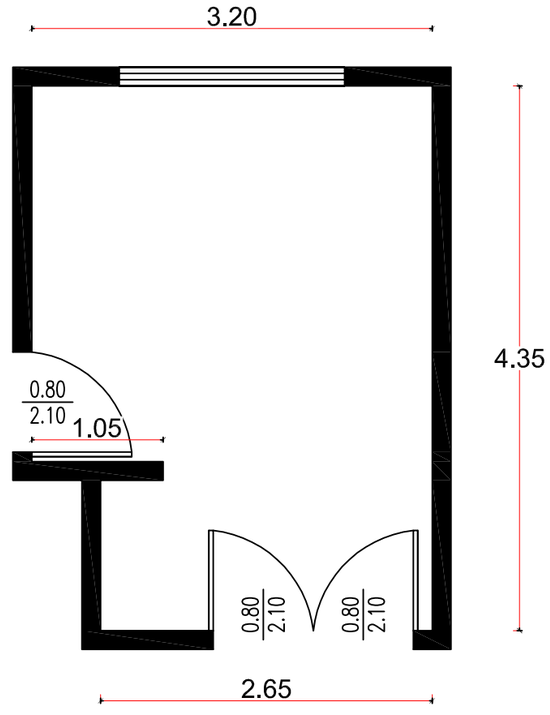

Sala de Internados - Pequeñas
Escala 1: 50

GOBERNACIÓN DE ÑEEMBUCÚ

MEJORAMIENTO DE COCINA Y AREA DE INTERNADOS
HOSPITAL REGIONAL DE PILAR

ESCALA: 1:50

CADISTA:
MARIANO SAUCEDO