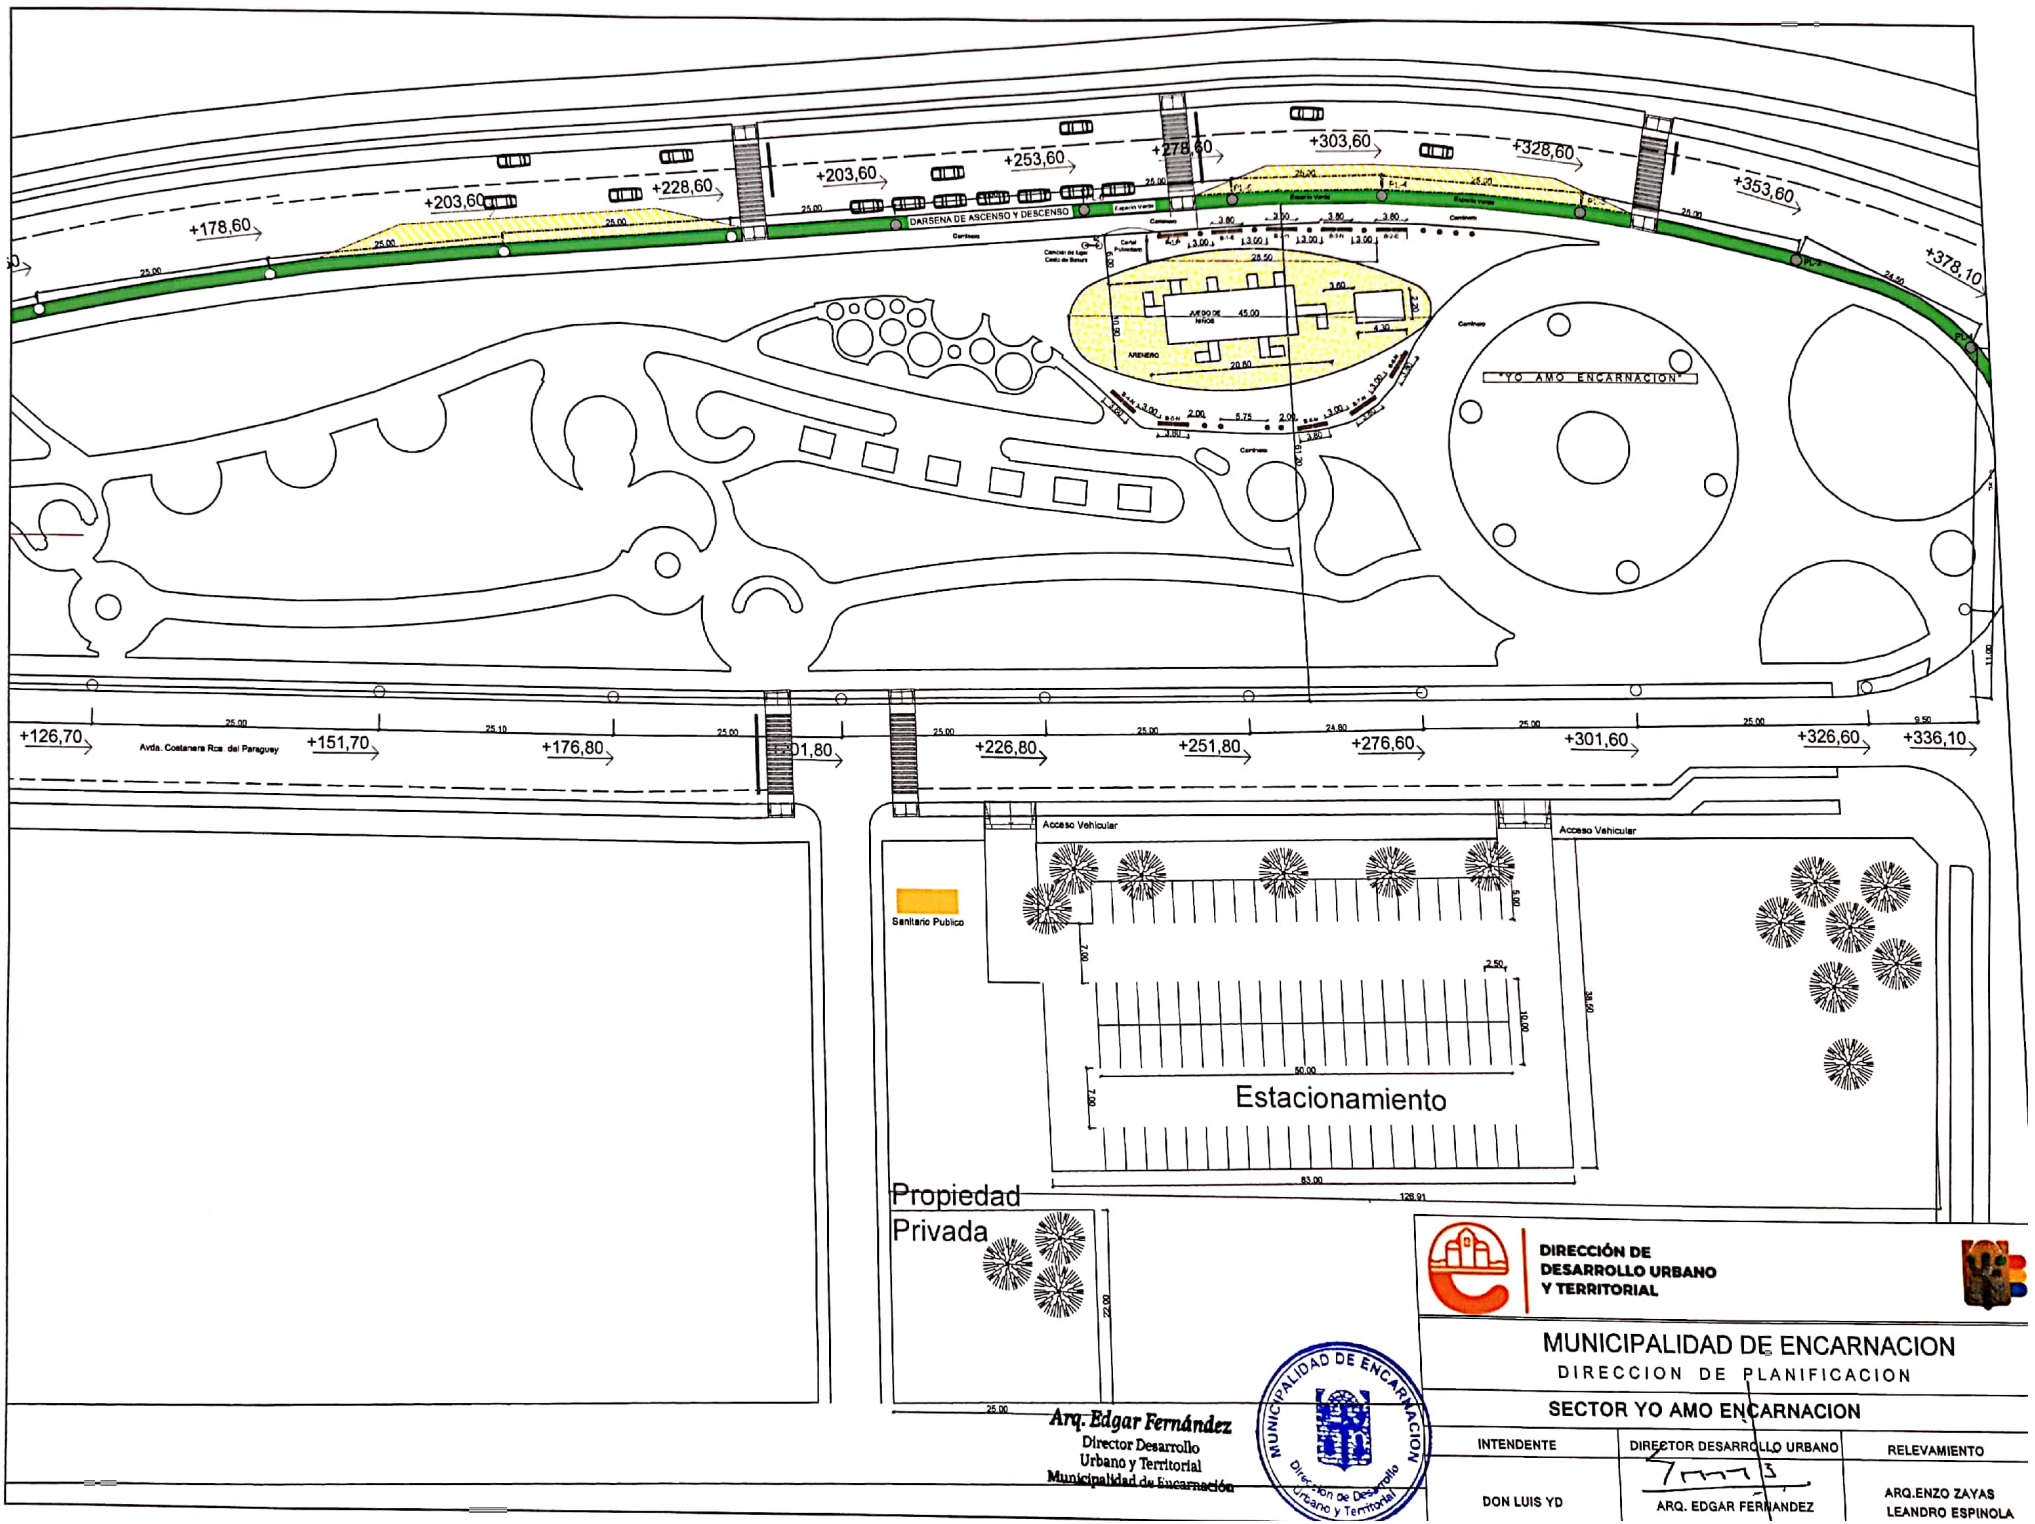

Escaneado con CamScanner

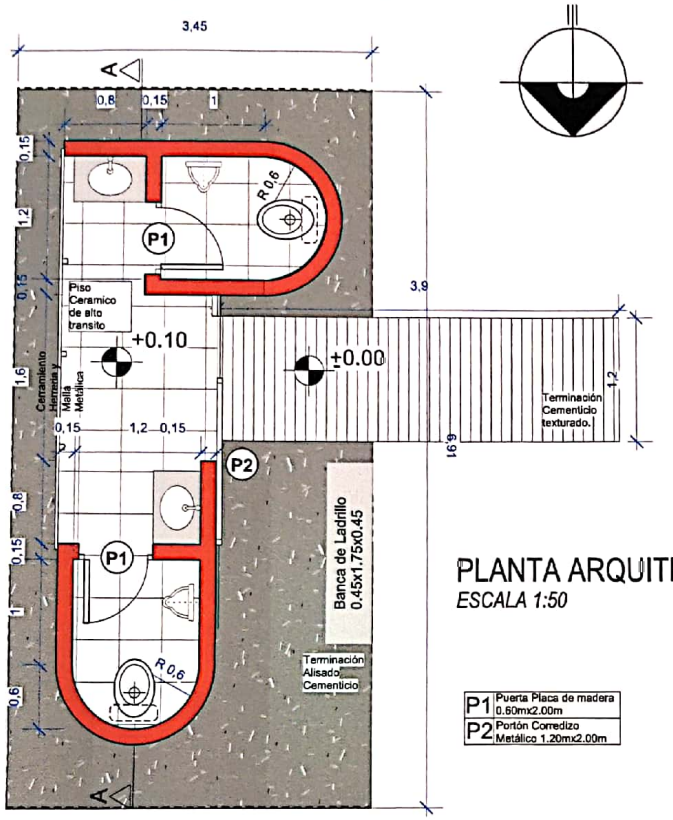

PLANTA ARQUITECTÓNICA

ESCALA 1:50

P1	Puerta Placa de madera 0.60mx2.00m
P2	Portón Corredizo Metálico 1.20mx2.00m

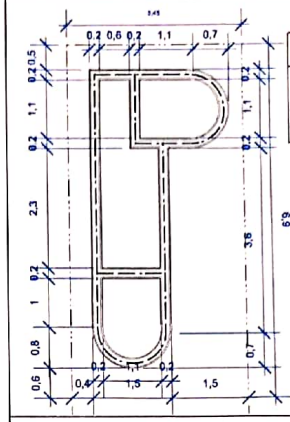

CIMENTACION

Base encadenado inferior de 0.20 m x0.30 m

ESCALA 1:100

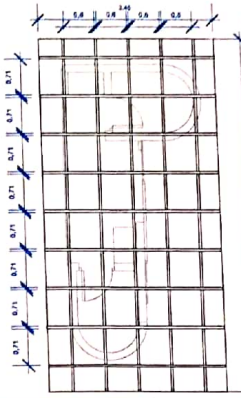

ESTRUCT. TECHO

Correas Metalicas longitudinales 2x3 c/0.6m y Correas transversales de 2x1 c/0.71m

ESCALA 1:100

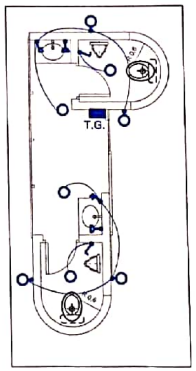

ESQ. INST. ELECTRICA

- Tablero Principal
- Llave 1 Punto
- Llave 3 Puntos
- Tomacorriente baja
- Luz interior de adosar led 18w
- Luz Exterior tortuga aluminio led 100 w

ESCALA 1:100

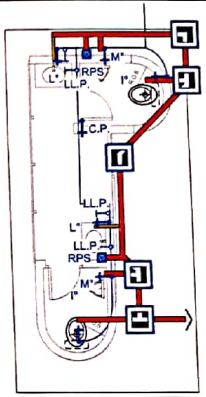

INST. AGUA/DESAGÜE

- Desagüe Primario PVC 100
- Desagüe Secund. PVC 60
- LL.P. Llave de Paso
- RPS Rejilla de Piso Sifonada
- L° Lavabo
- M° Mingitorio
- C.P. Canilla de Patio
- I° Inodoro
- Registro desagüe 0.4x0.4

ESCALA 1:100

VISTA GENERAL

ESCALA 1:50

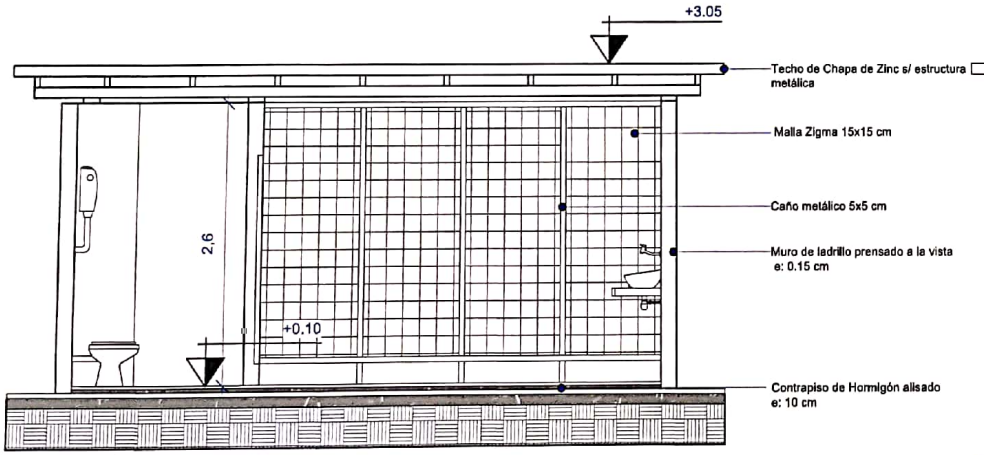

CORTE LONGITUDINAL A-A

ESCALA 1:50

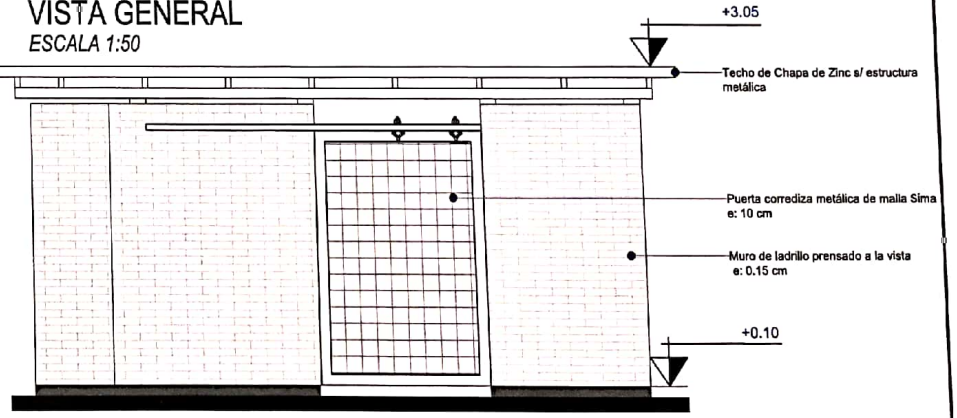

Arq. Edgar Fernández
Director Desarrollo Urbano y Territorial
Municipalidad de Encarnación

MUNICIPALIDAD DE ENCARNACIÓN			
DIRECCION DE PLANIFICACION URBANA Y TERRITORIAL			
Propuesta de Sanitarios Sector yo Amo Enc.			ENERO 2022
INTENDENTE	DIRECTOR	PROYECTO	ELABORACION
Don Luis Yd	Dir. Planificación	Arq. Venancio Zarate	Arq. Luz Torres

Escaneado con CamScanner

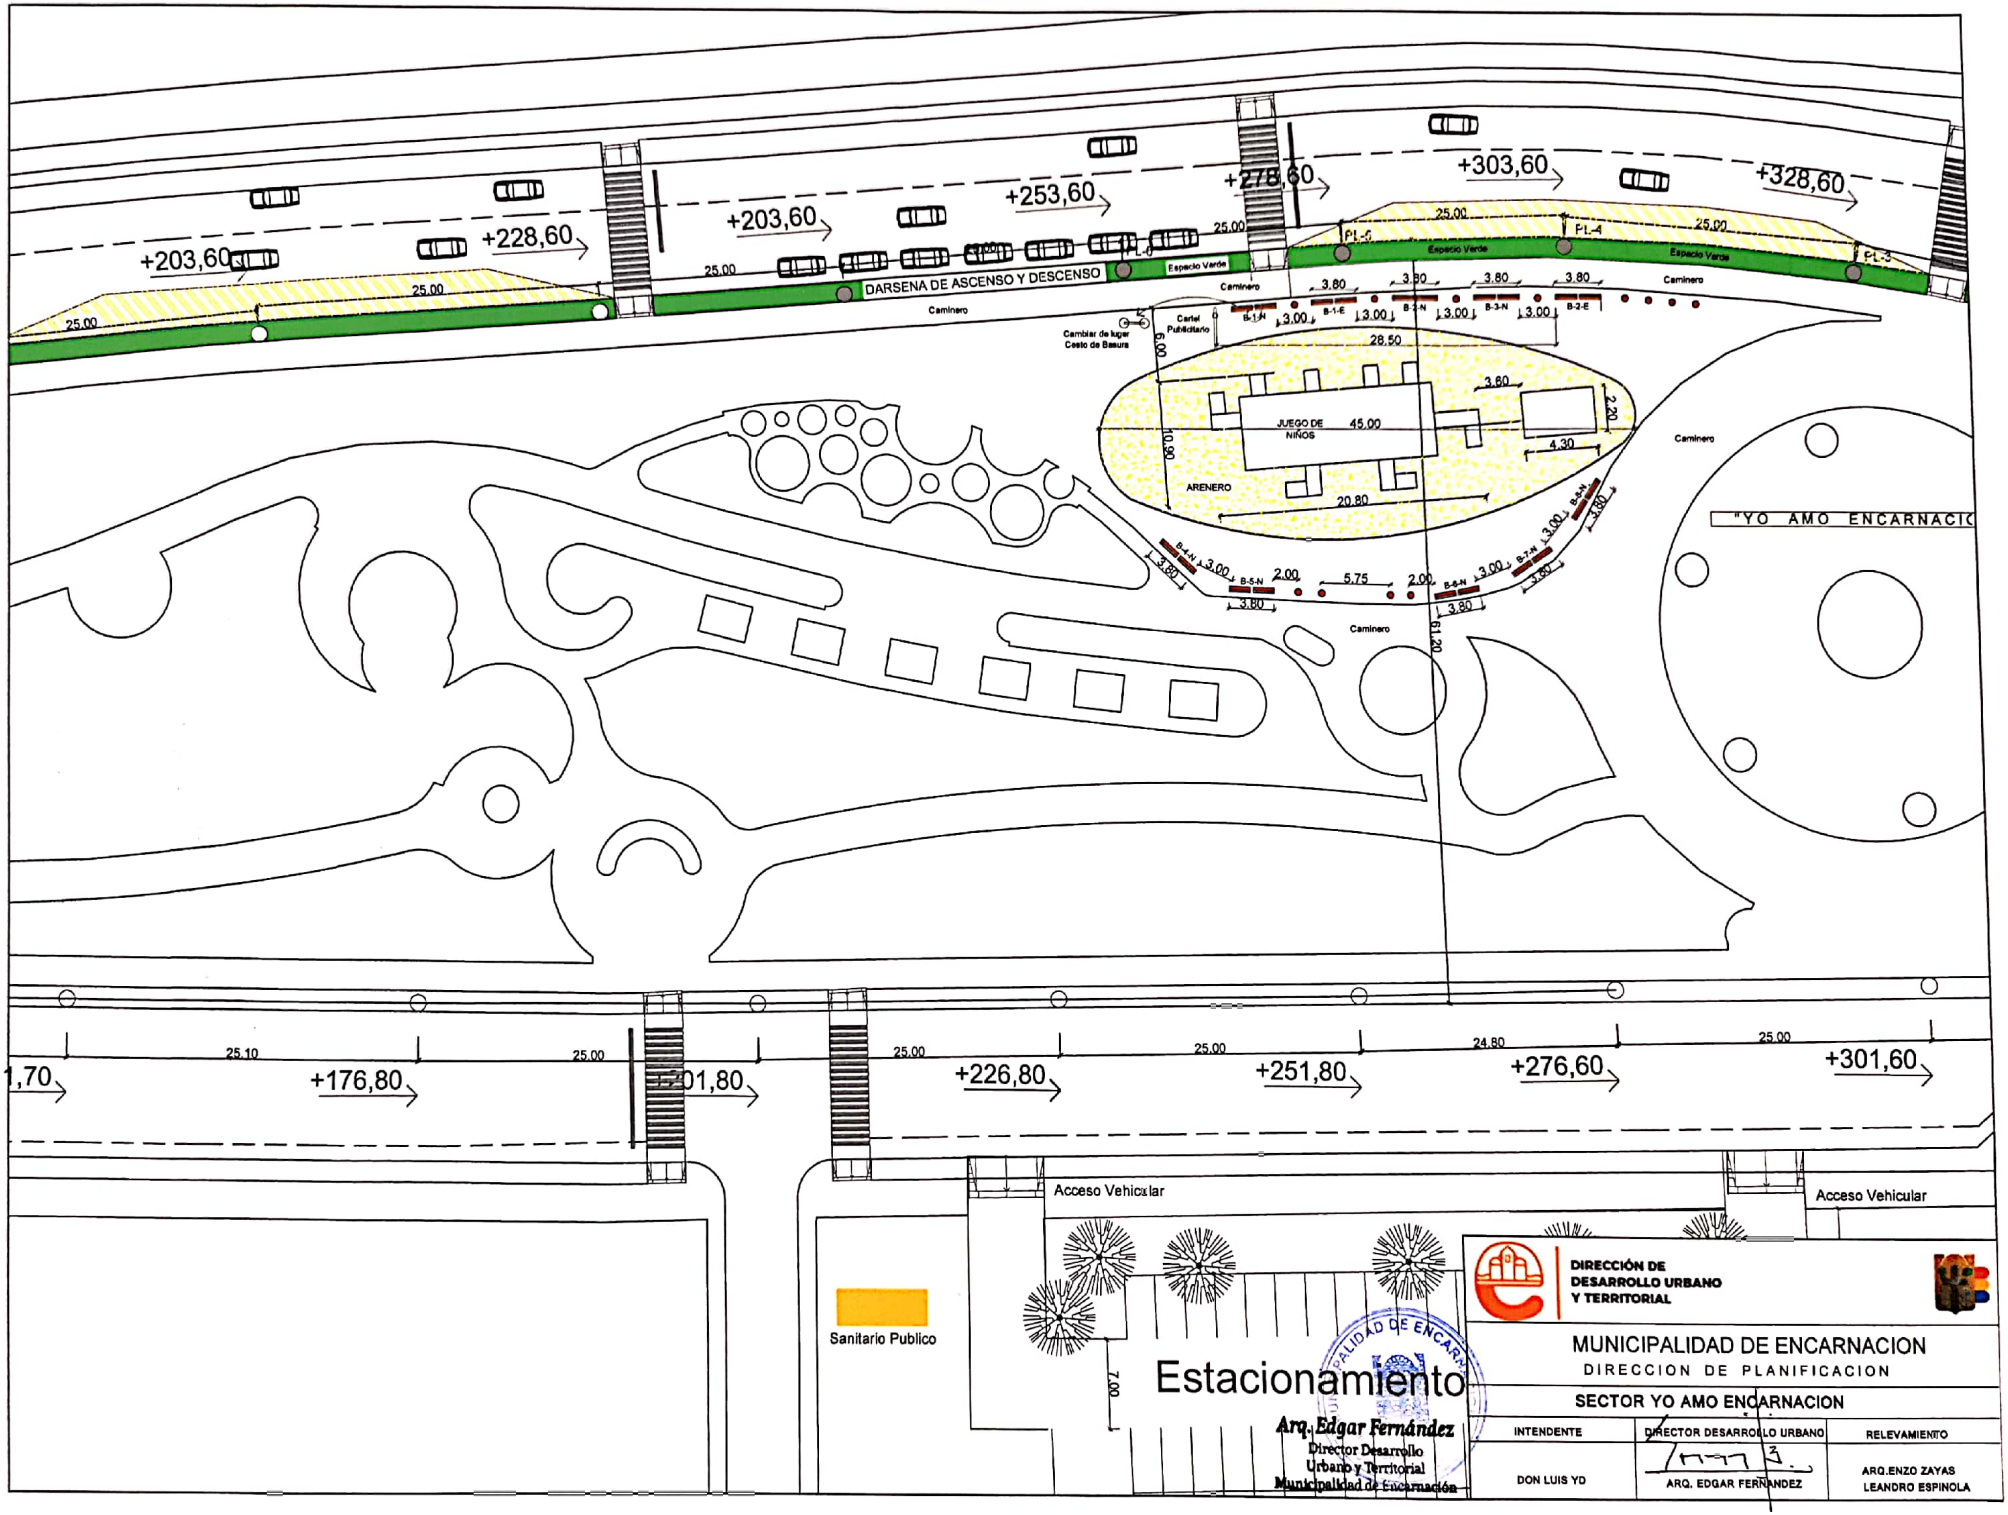

Escaneado con CamScanner