MUNICIPALIDAD DE YATYTAY

-

ITAPÚA

INSTITUTO DE FORMACIÓN DOCENTE

CONSTRUCCION DE 4 AULAS
EN PLANTA ALTA CON TECHO
DE CHAPA TERMOACUSTICA

COORDENADAS GEOGRAFICAS

LATITUD: 26°40'22.28"S
LONGITUD: 55° 4'55.07"O

Arq. Héctor Fernández Colmán
Reg. Prof. M.O.P.C. N° 2.115

MUNICIPALIDAD DE YATYTAY - ITAPÚA
INSTITUTO DE FORMACIÓN DOCENTE

UBICACIÓN SATELITAL

escala 1/1000

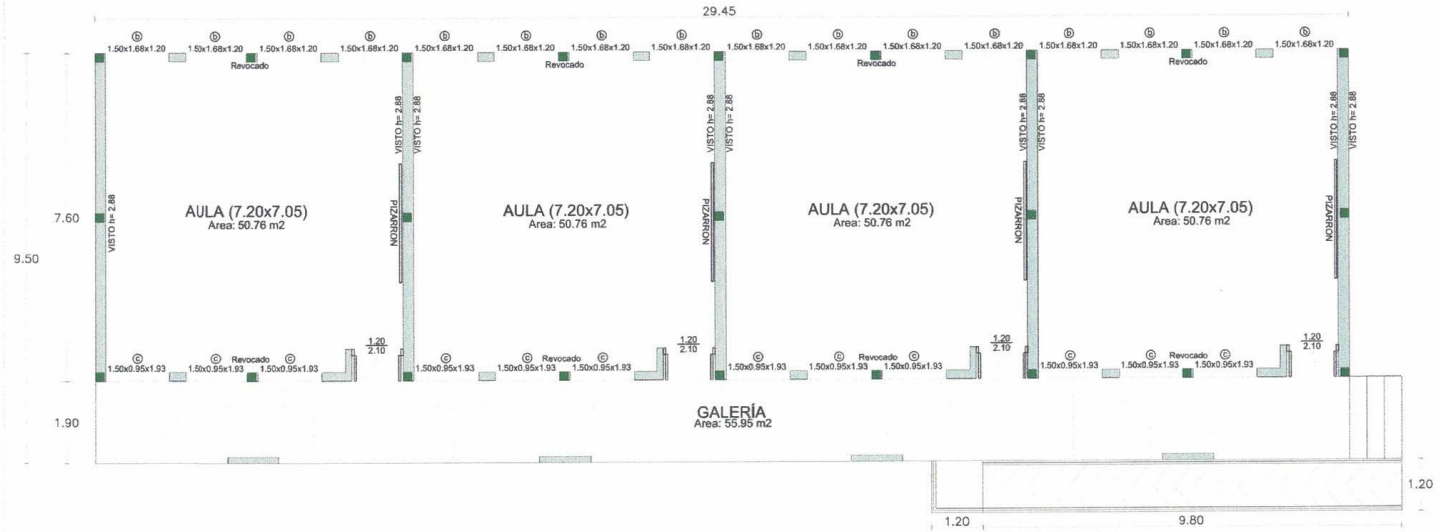

PLANTA ARQUITECTONICA - PLANTA BAJA (EXISTENTE).

MUNICIPALIDAD DE YATYTAY - ITAPÚA INSTITUTO DE FORMACIÓN DOCENTE		
PROYECTO	CONSTRUCCION DE 4 AULAS EN PLANTA ALTA CON TECHO DE CHAPA TERMOACUSTICA	
PLANTA ARQUITECTONICA - PLANTA BAJA EXIST.	Sin escala	01

Arq. Héctor Fernández Colmán
Reg. Prof. M.O.P.C. N° 2.115

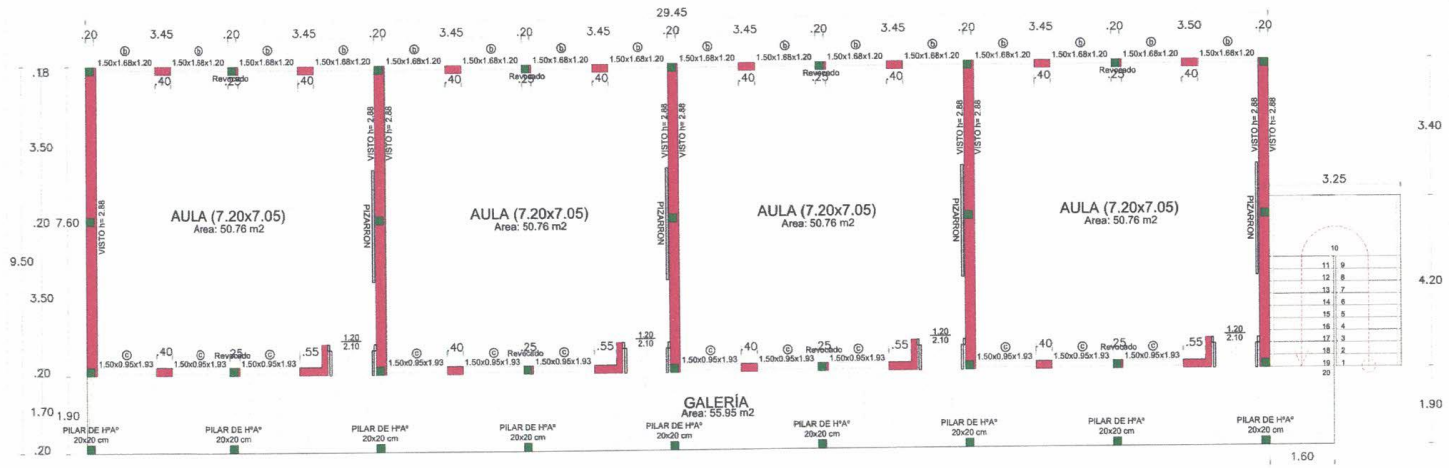

PLANTA ARQUITECTONICA - PLANTA ALTA

MUNICIPALIDAD DE YATYTAY - ITAPÚA		
INSTITUTO DE FORMACIÓN DOCENTE		
PROYECTO	CONSTRUCCION DE 4 AULAS EN PLANTA ALTA CON TECHO DE CHAPA TERMOACUSTICA	
PLANTA ARQUITECTONICA - PLANTA ALTA	Sin escala	02

Arq. Héctor Fernández Colmán
Reg. Prof. M.O.P.C. N° 2155

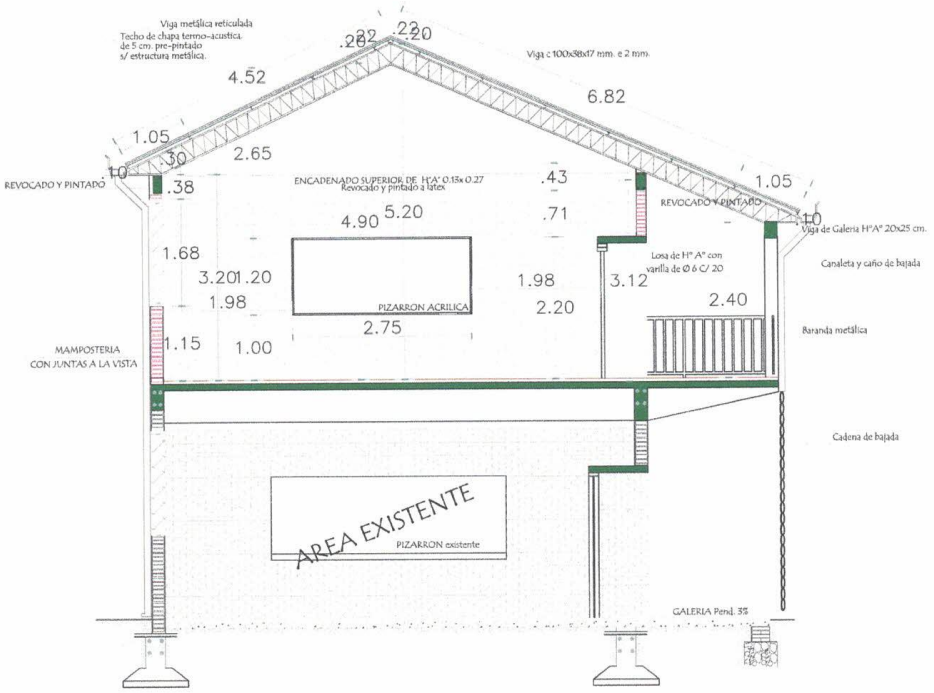

CORTE A A

Arq. Héctor Fernández Colmán
Reg. Prof. M.O.P.C. N° 2.11[illegible]

MUNICIPALIDAD DE YATYTAY - ITAPÚA INSTITUTO DE FORMACIÓN DOCENTE		
PROYECTO	CONSTRUCCION DE 4 AULAS EN PLANTA ALTA CON TECHO DE CHAPA TERMOACUSTICA	
Corte AA	escala 1 / 50	03

Detalle de Encadenados de Hº Aº

DETALLE DE ENCADENADO INFERIOR Y SUPERIOR
DE 0.13 x 0.27 PARA MURO DE 0.15

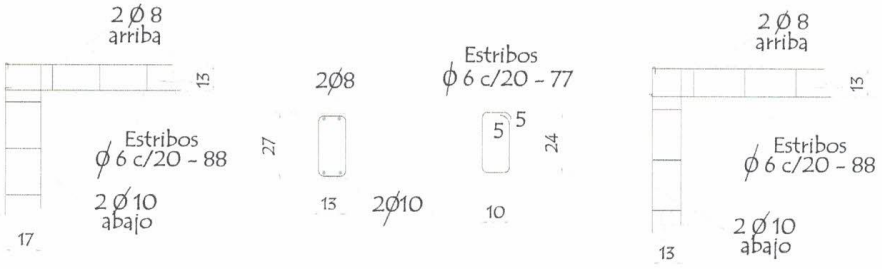

Observación:
Los encadenados superior y inferior serán ubicados
respecto al eje de la mamposteria de nivelación y elevación

PILARES 20 x 20
EN PLANTA ALTA

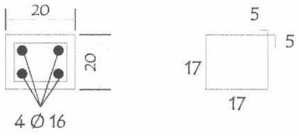

Estribos Ø 6 - c/18

Arq. Héctor Fernández Colmán
Reg. Prof. M.O.P.C. N° 2.115

MUNICIPALIDAD DE YATYTAY - ITAPÚA INSTITUTO DE FORMACIÓN DOCENTE		
PROYECTO	CONSTRUCCION DE 4 AULAS EN PLANTA ALTA CON TECHO DE CHAPA TERMOACUSTICA	
DETALLES DE VIGA Y PILAR	escala 1 / 30	04

FACHADA LATERAL

Arq. Héctor Fernández Colmán
Prof. M.O.P.C. N° 2.115

MUNICIPALIDAD DE YATYTAY - ITAPÚA
INSTITUTO DE FORMACIÓN DOCENTE

PROYECTO	CONSTRUCCION DE 4 AULAS EN PLANTA ALTA CON TECHO DE CHAPA TERMOACUSTICA
FACHADA LATERAL	escala 1 / 30 — 05

FACHADA PRINCIPAL

MUNICIPALIDAD DE YATYTAY - ITAPÚA INSTITUTO DE FORMACIÓN DOCENTE		
PROYECTO	CONSTRUCCION DE 4 AULAS EN PLANTA ALTA CON TECHO DE CHAPA TERMOACUSTICA	
FACHADA PRINCIPAL	Sin escala	06

Arq. Héctor Fernández Colmán
Reg. Prof. M.O.P.C. N° 2.115

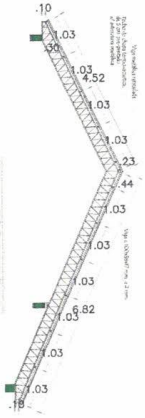

Obs.: Los aleros extremos de los bloques serán de 0,40 m. y los aleros longitudinales serán de 0,50, contados en la galería apartir de la viga de apoyo del tirante y en el lado opuesto apartir del muro.

PLANTA DE TECHO A CONSTRUIR

MUNICIPALIDAD DE YATYTAY - ITAPÚA INSTITUTO DE FORMACIÓN DOCENTE			
PROYECTO	CONSTRUCCION DE 4 AULAS EN PLANTA ALTA CON TECHO DE CHAPA TERMOACUSTICA		
PLANTA DE TECHO A CONSTUIR		Sin escala	07

Arq. Héctor Fernández Colmán
Resp. Prof. M.O.P.C. N° 2.115

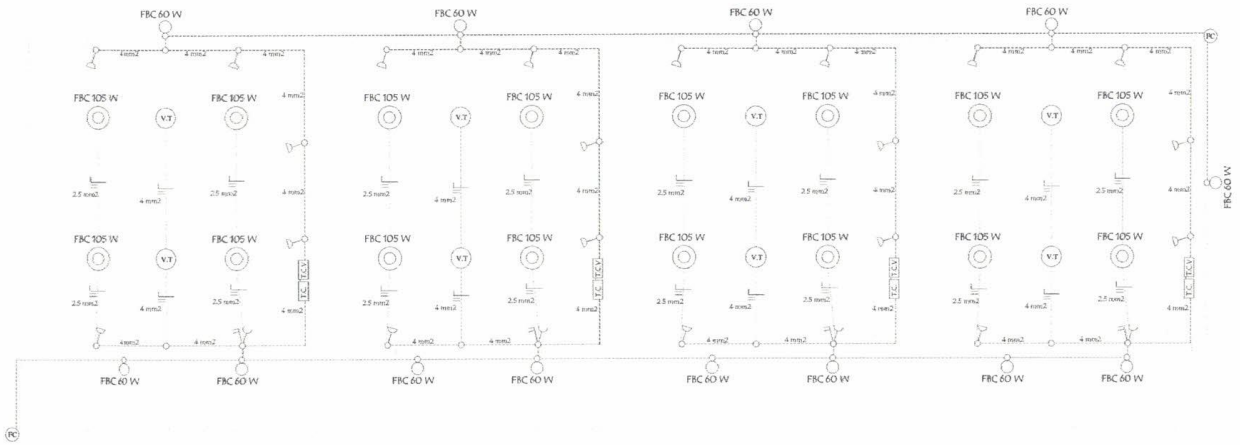

Observaciónes :

- Foco de Bajo consumo (FBC 105W)
- Foco de Bajo consumo (FBC 60W)
- Foco de Bajo consumo (FBC 60W)
- Doble Punto y una toma
- Toma Alta
- Toma Baja
- PC Fotocelula

- Los artefactos con campana acrilica son de 150 w.
- Los artefactos luminicos de 150 w deben ir colgados.
- Los conductores no acotados son de 2 mm2.
- Los artefactos luminicos para exterior deben tener protector.
- Los TC son tableros de comandos de luces y tomas.
- Los TCV son tableros de comandos de ventiladores.

ESQUEMA ELECTRICA

MUNICIPALIDAD DE YATYTAY - ITAPÚA INSTITUTO DE FORMACIÓN DOCENTE		
PROYECTO	CONSTRUCCION DE 4 AULAS EN PLANTA ALTA CON TECHO DE CHAPA TERMOACUSTICA	
ESQUEMA ELECTRICA	Sin escala	08

Arq. Héctor Fernández Colmán
Prof. M.O.P.C. N° 2.115

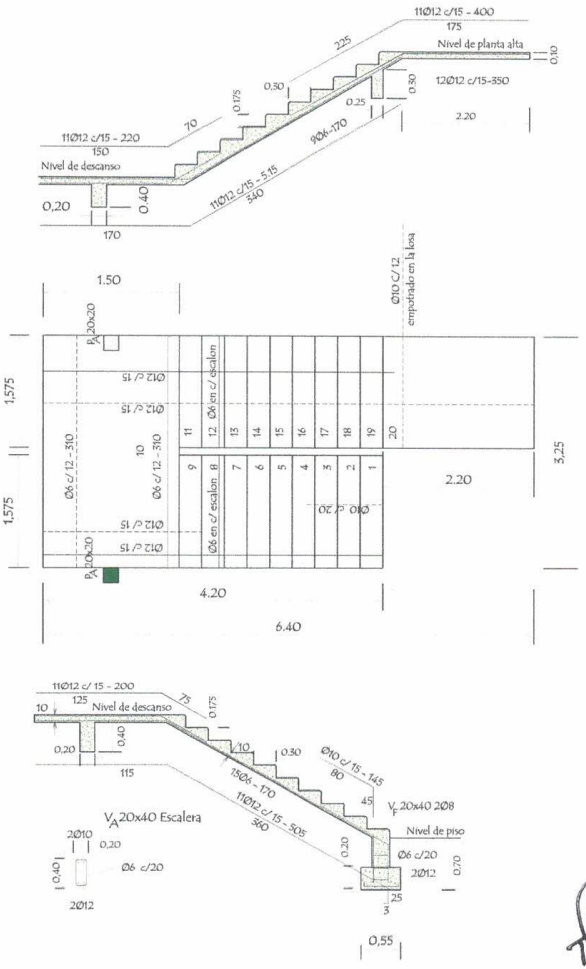

DETALLE DE ESCALERA

Arq. Héctor Fernández Colmán
Reg. Prof. M.O.P.C. N° 2.155

MUNICIPALIDAD DE YATYTAY - ITAPÚA

INSTITUTO DE FORMACIÓN DOCENTE

PROYECTO	CONSTRUCCION DE 4 AULAS EN PLANTA ALTA CON TECHO DE CHAPA TERMOACUSTICA
DETALLE DE ESCALERA	escala 1 / 50 — 09

Detalle de Ventana Balancin tipo B

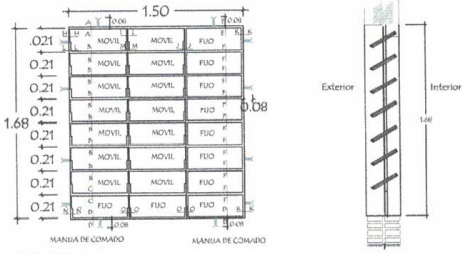

OBSERVACIÓN:
NO DEBE TENER TERMINACIONES EN PUNTAS O CORTANTES

Detalle de Ventana Balancin tipo C

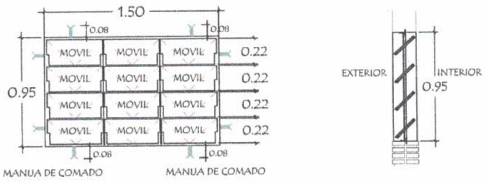

OBSERVACIÓN:
NO DEBE TENER TERMINACIONES EN PUNTAS O CORTANTES

Detalle de Puerta Metalica

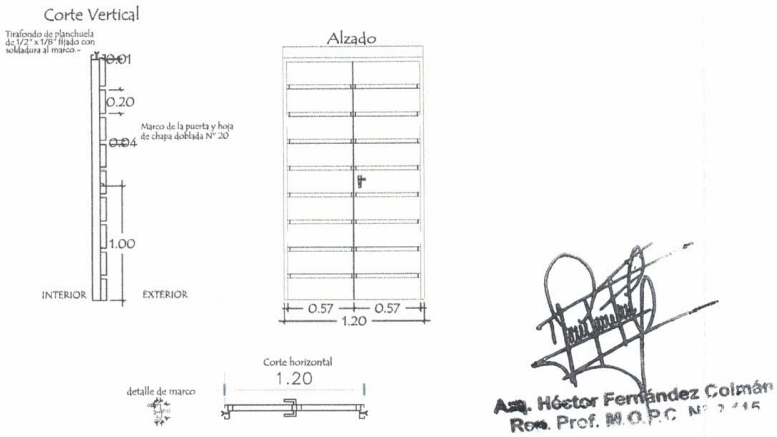

Arq. Héctor Fernández Colmán
Resp. Prof. M.O.P.C. N° 7.445

MUNICIPALIDAD DE YATYTAY - ITAPÚA INSTITUTO DE FORMACIÓN DOCENTE		
PROYECTO	CONSTRUCCION DE 4 AULAS EN PLANTA ALTA CON TECHO DE CHAPA TERMOACUSTICA	
DETALLE DE ABERTURAS	escala 1 / 20	10

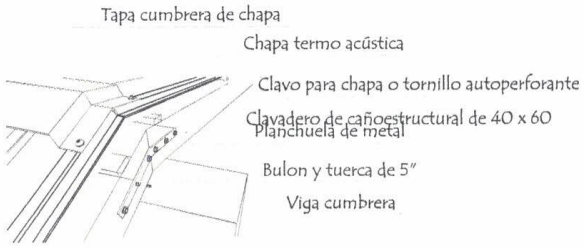

Perspectiva

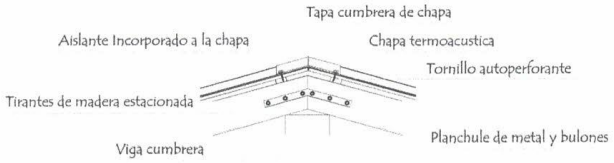

Alzado

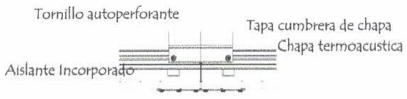

Planta

Arq. Héctor Fernández Colmán
Reg. Prof. M.O.P.C. Nº 2.115

MUNICIPALIDAD DE YATYTAY - ITAPÚA INSTITUTO DE FORMACIÓN DOCENTE		
PROYECTO	CONSTRUCCION DE 4 AULAS EN PLANTA ALTA CON TECHO DE CHAPA TERMOACUSTICA	
DETALLE DE TECHO	escala 1 / 10	11

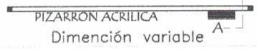

UBICACIÓN DE LA PIZARRA

ALZADO FRONTAL

DESCRIPCIÓN:
- Pizarra especial fabricada en una cara en acero vitrificado, en color blanco y en la otra con paño. A un lado llevara un porta pulmon, y accesorios para paño respectivamente.
- Llevara un marco de perfil angular de aluminio.
- Ganchos metálicas para ser colgada en la pared.

DIMENCIÓN APROXIMADA:
- Largo: 2.75 m.
- Altura: 1.20 m.
- Ancho: 5 cm.

CORTE A

Arq. Héctor Fernández Colmán
Reg. Prof. M.O.P.C. Nº 2.115

MUNICIPALIDAD DE YATYTAY - ITAPÚA INSTITUTO DE FORMACIÓN DOCENTE		
PROYECTO	CONSTRUCCION DE 4 AULAS EN PLANTA ALTA CON TECHO DE CHAPA TERMOACUSTICA	
DETALLE DE PIZARRON ACRILICA	escala 1 / 30	12

GALERÍA

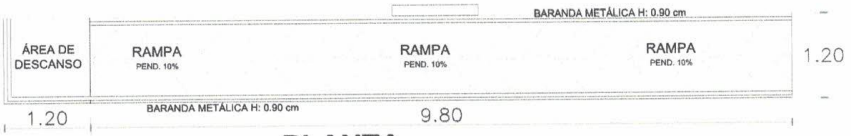

PLANTA

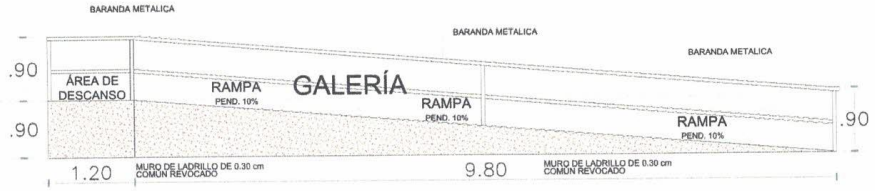

LONGITUD

GALERÍA

PLANTA DE FUNDACIÓN

Arq. Héctor Fernández Colmán
Reg. Prof. M.O.P.C. N° 2.115

MUNICIPALIDAD DE YATYTAY - ITAPÚA INSTITUTO DE FORMACIÓN DOCENTE		
PROYECTO	CONSTRUCCION DE 4 AULAS EN PLANTA ALTA CON TECHO DE CHAPA TERMOACUSTICA	
RAMPA	escala 1 / 50	13