PLANTA DE UBICACIÓN
Distrito:LIMPIO Dpto.: CENTRAL
ZONA MERCADO ABASTO NORTE

REFERENCIA:
Zona Referencial para ubicación
del Proyecto:Mercado Abasto Norte

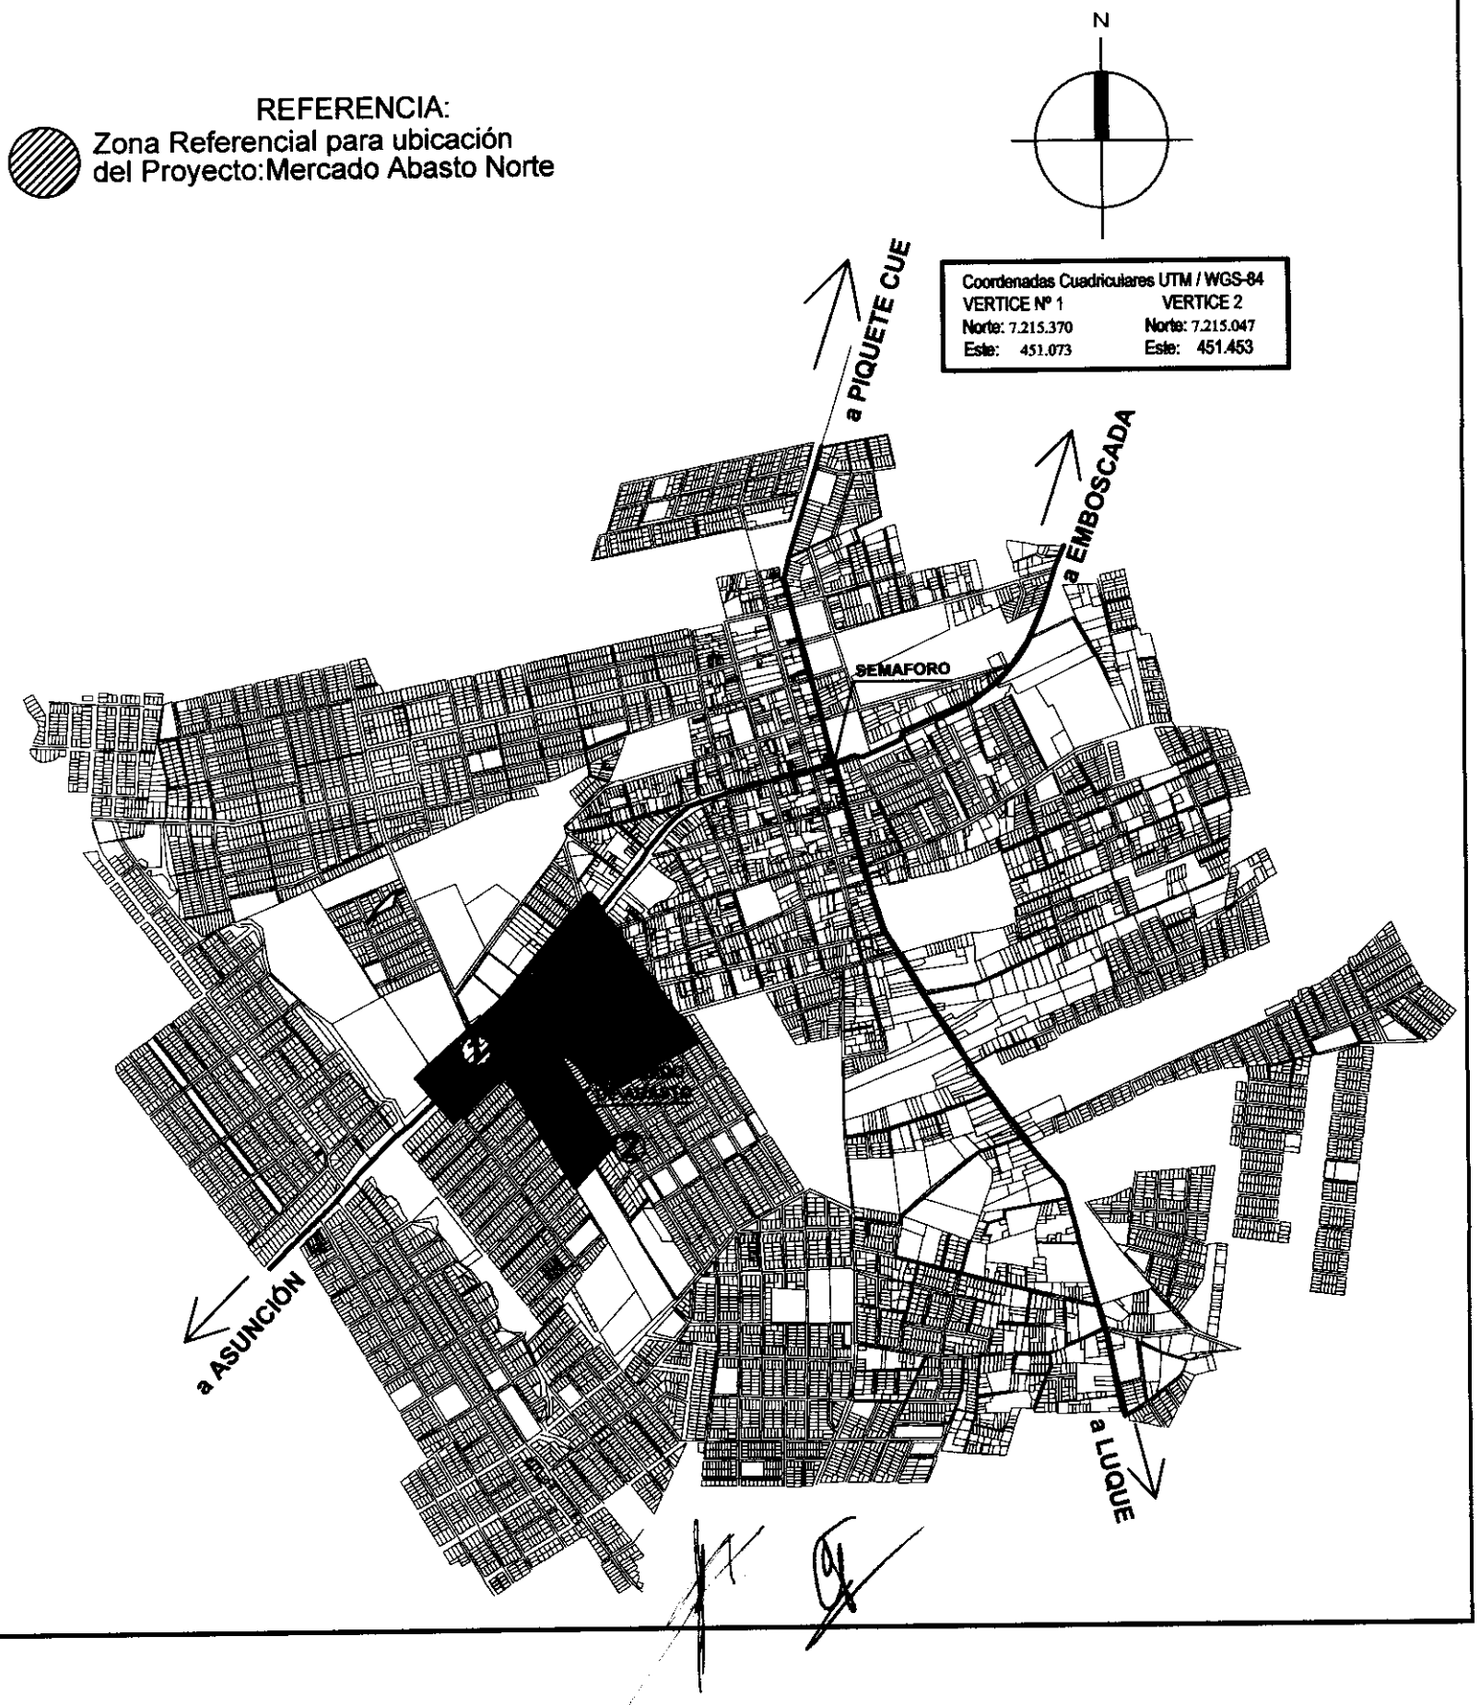

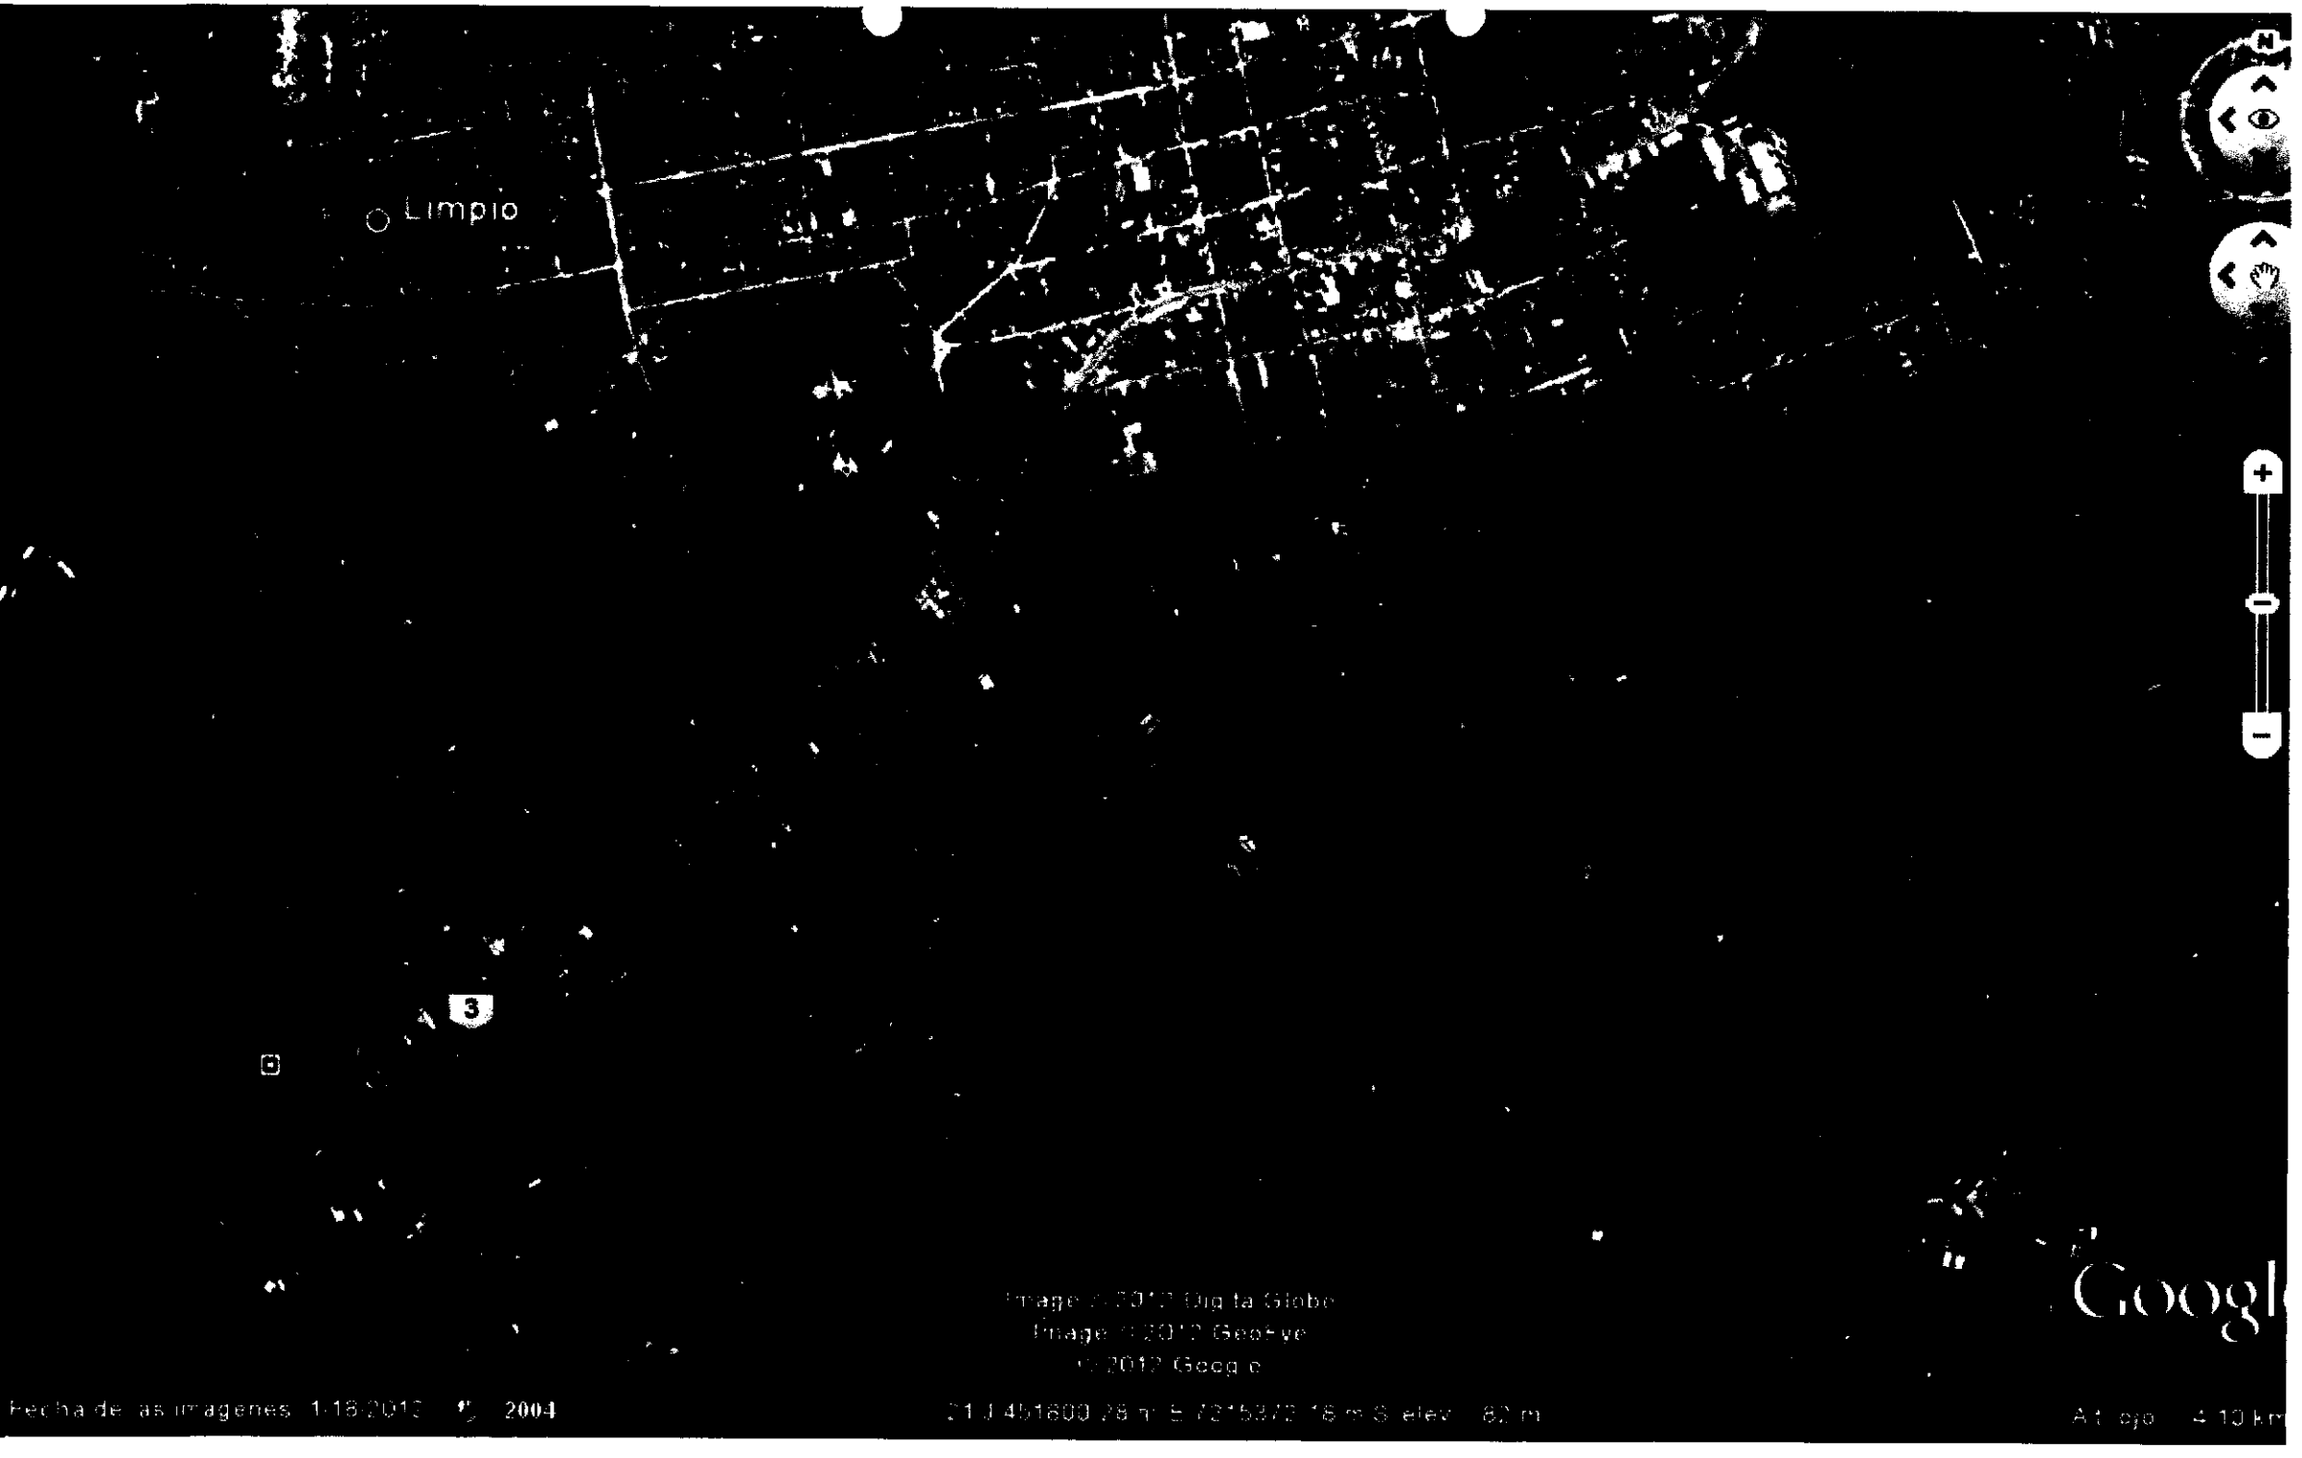
Limpio
3
Image © 2012 DigitalGlobe
Image © 2012 GeoEye
© 2012 Geoge
Google
Fecha de las imágenes: 1/15/2013
2004
21J 451600.78 m E 3725372.16 m S elev 82 m
Al ojo 4.10 km

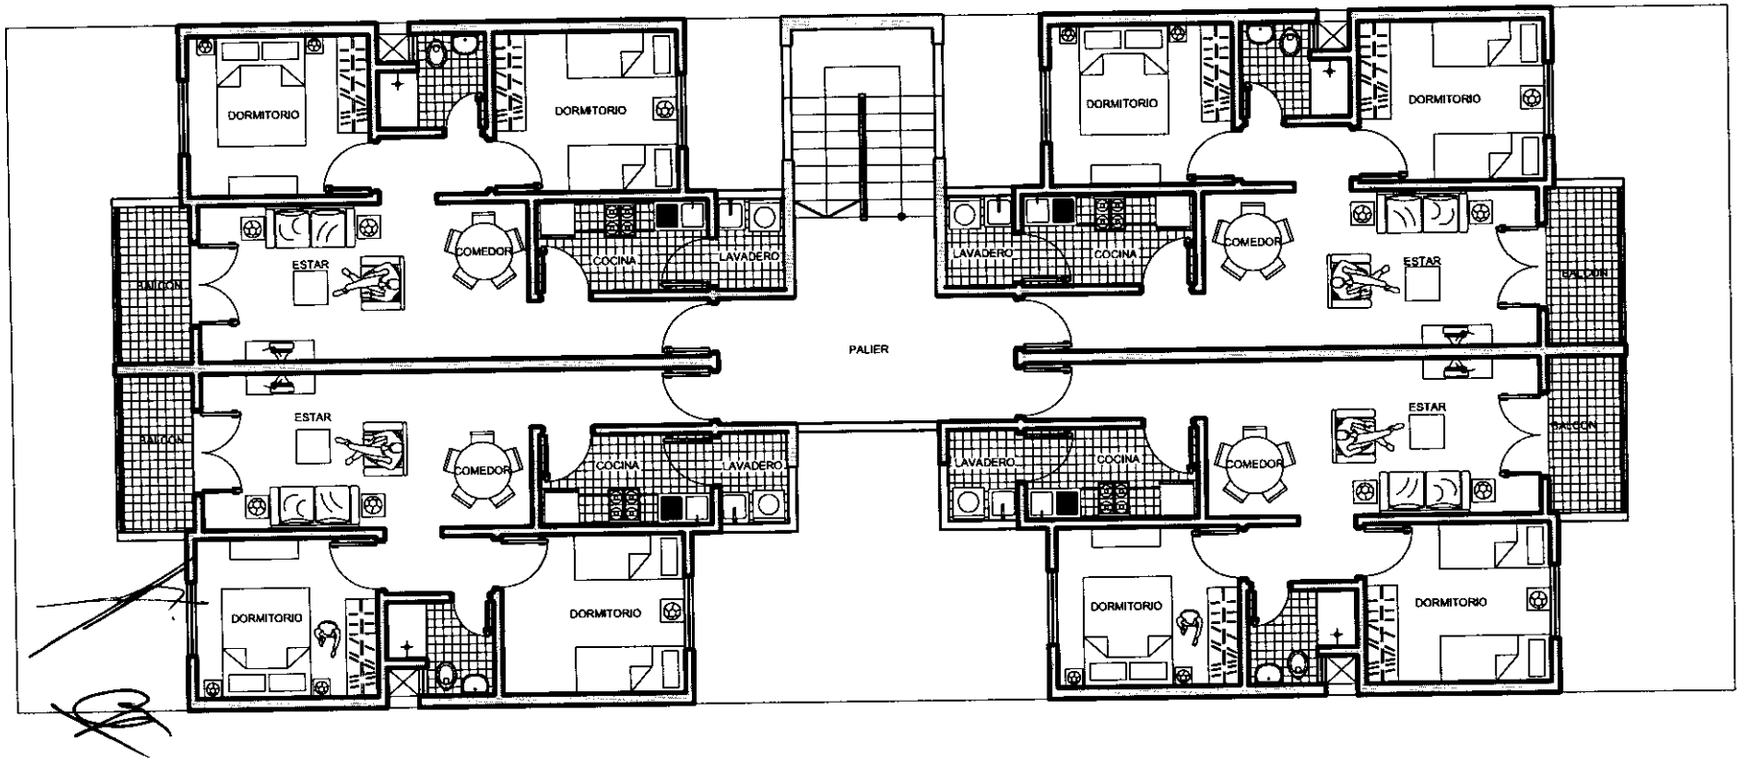

PLANTA EQUIPADA

ESC: ——————1/50

PROYECTO:

UBICACION:

PROPIETARIO:

DOMICILIO:

PROFESIONAL : PATENTE N° :

DOMICILIO:

CTA.CTE.CTRAL.:

SUP. TERRENO: M2 SUP. CONST: M2

PROPIETARIO

PROFESIONAL

L N°
00

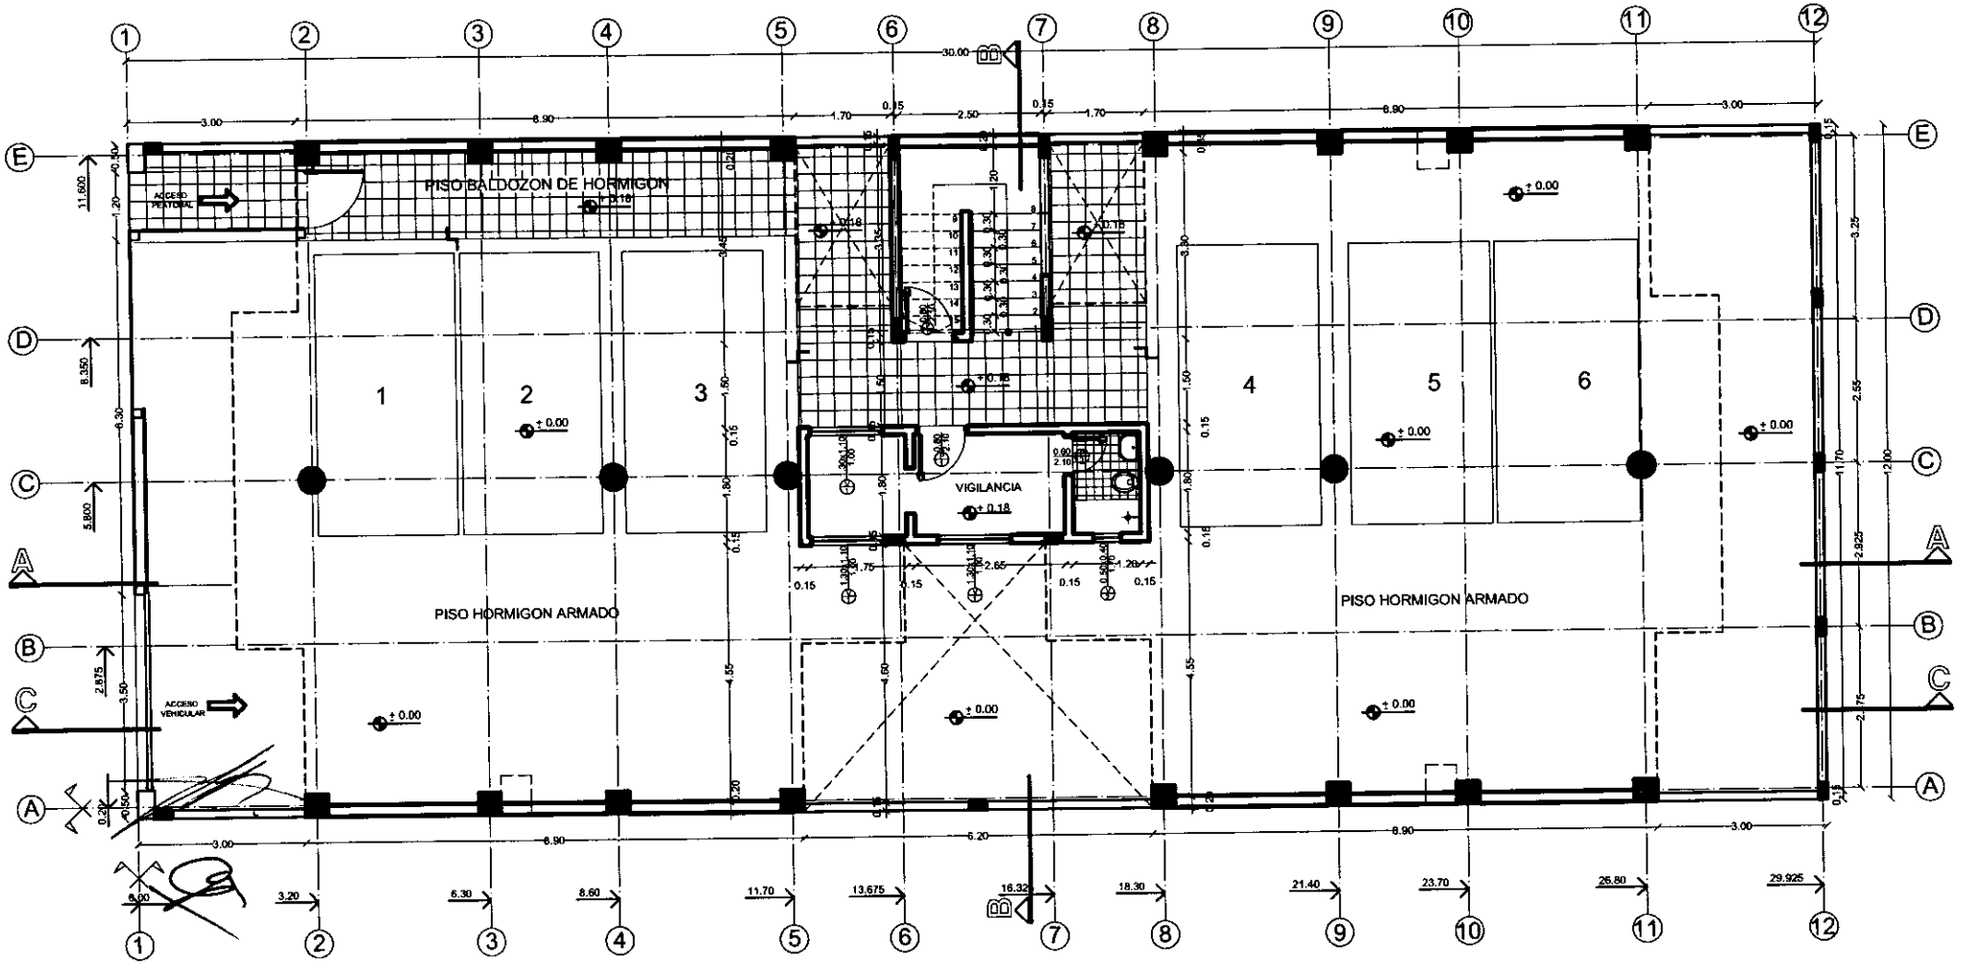

PLANTA BAJA

ESC: ----------1/50

PROYECTO:	
UBICACION:	
PROPIETARIO:	
DOMICILIO:	
PROFESIONAL :	PATENTE N° :
DOMICILIO:	
CTA.CTE.CTRAL.:	
SUP. TERRENO: M2	SUP. CONST. M2
PROPIETARIO	PROFESIONAL

L N° 01

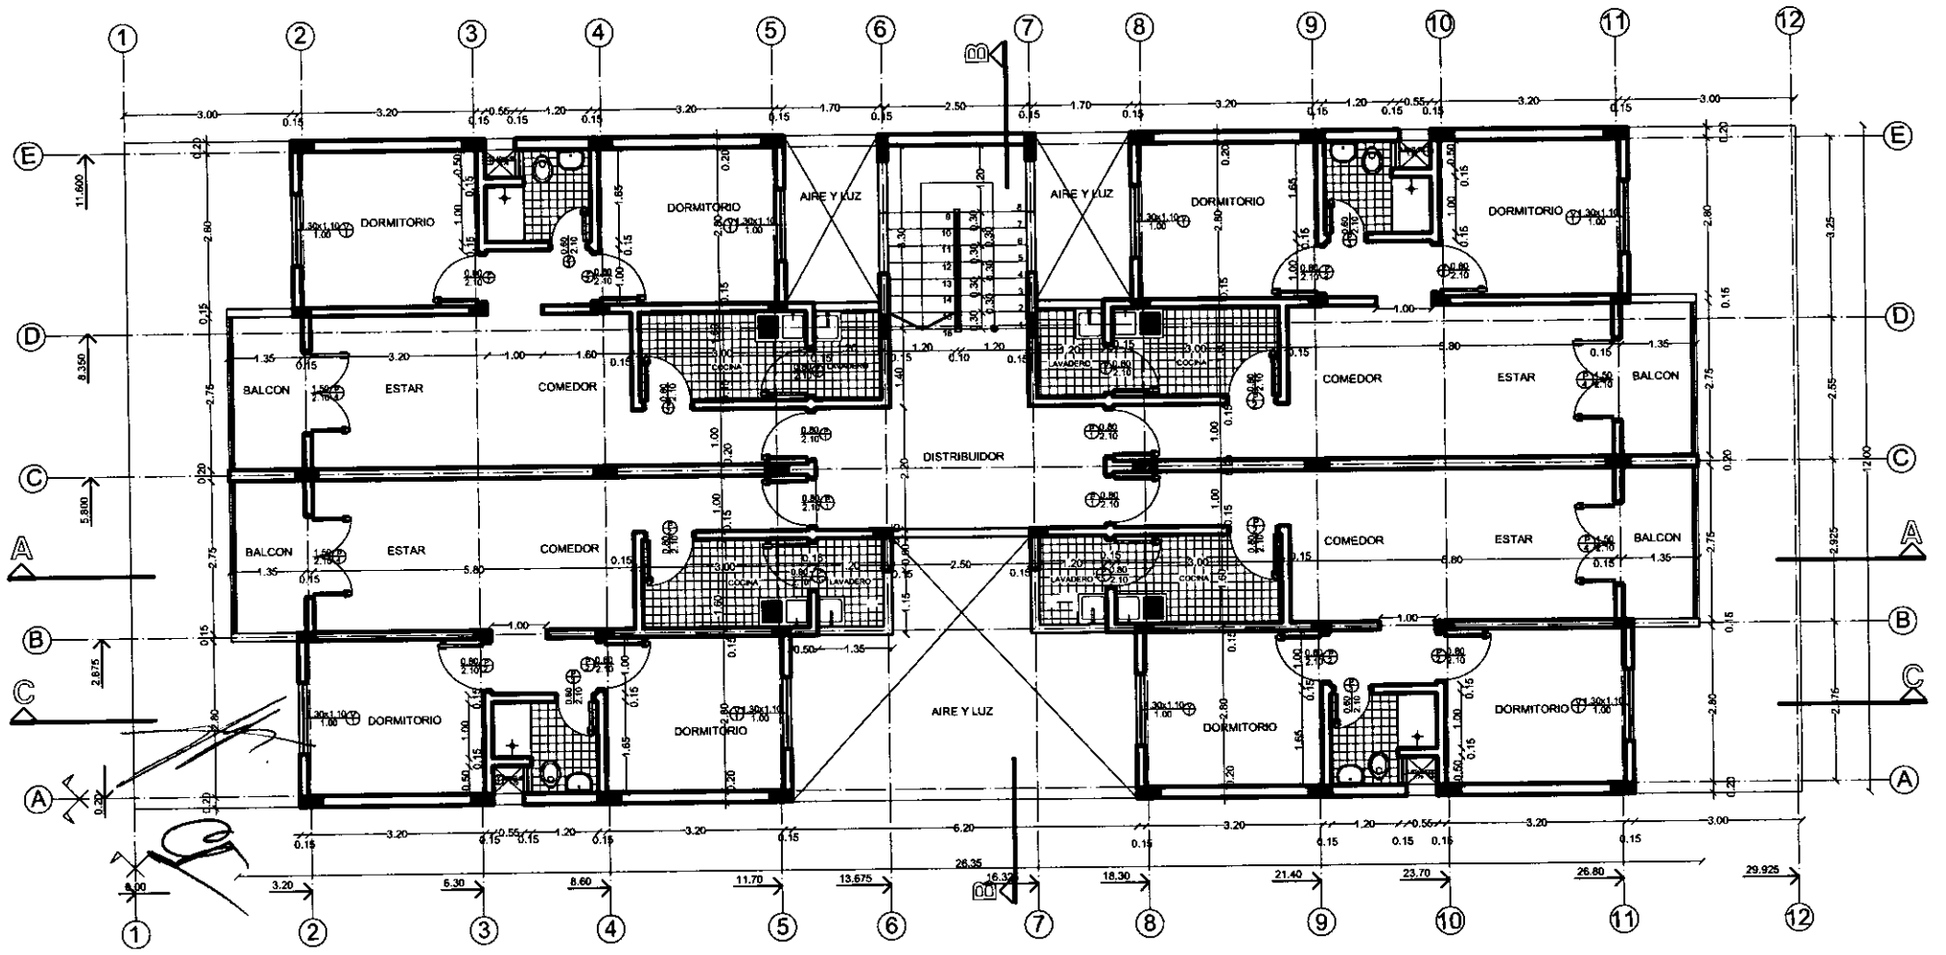

PLANTA TIPO

ESC: ----------1/50

PROYECTO:	
UBICACION:	
PROPIETARIO:	
DOMICILIO:	
PROFESIONAL :	PATENTE N° :
DOMICILIO:	
CTA.CTE.CTRAL.:	
SUP. TERRENO: M2	SUP. CONST: M2

PROPIETARIO

PROFESIONAL

L Nº 02

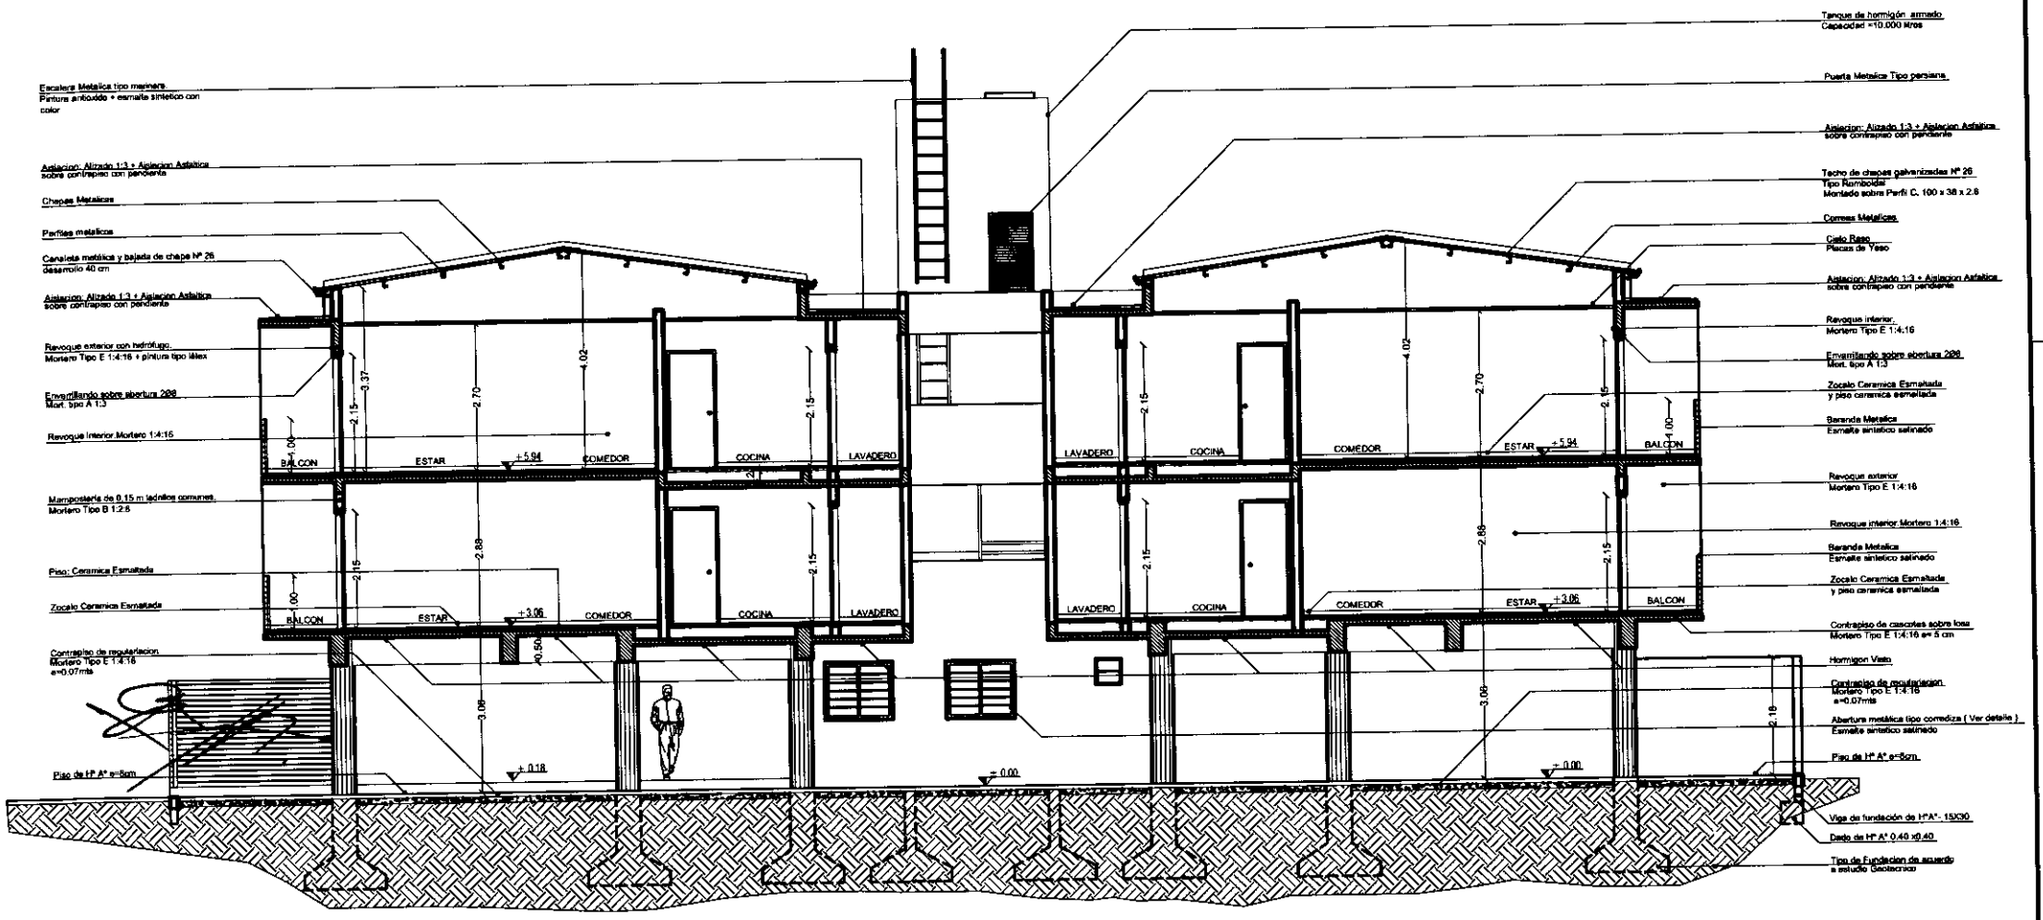

CORTE A-A

ESC: ----------1/50

PROYECTO:	
UBICACION:	
PROPIETARIO:	
DOMICILIO:	
PROFESIONAL:	PATENTE Nº:
DOMICILIO:	
CTA.CTE.CTRAL.:	
SUP. TERRENO: M2	SUP. CONST: M2

PROPIETARIO

PROFESIONAL

L Nº 03

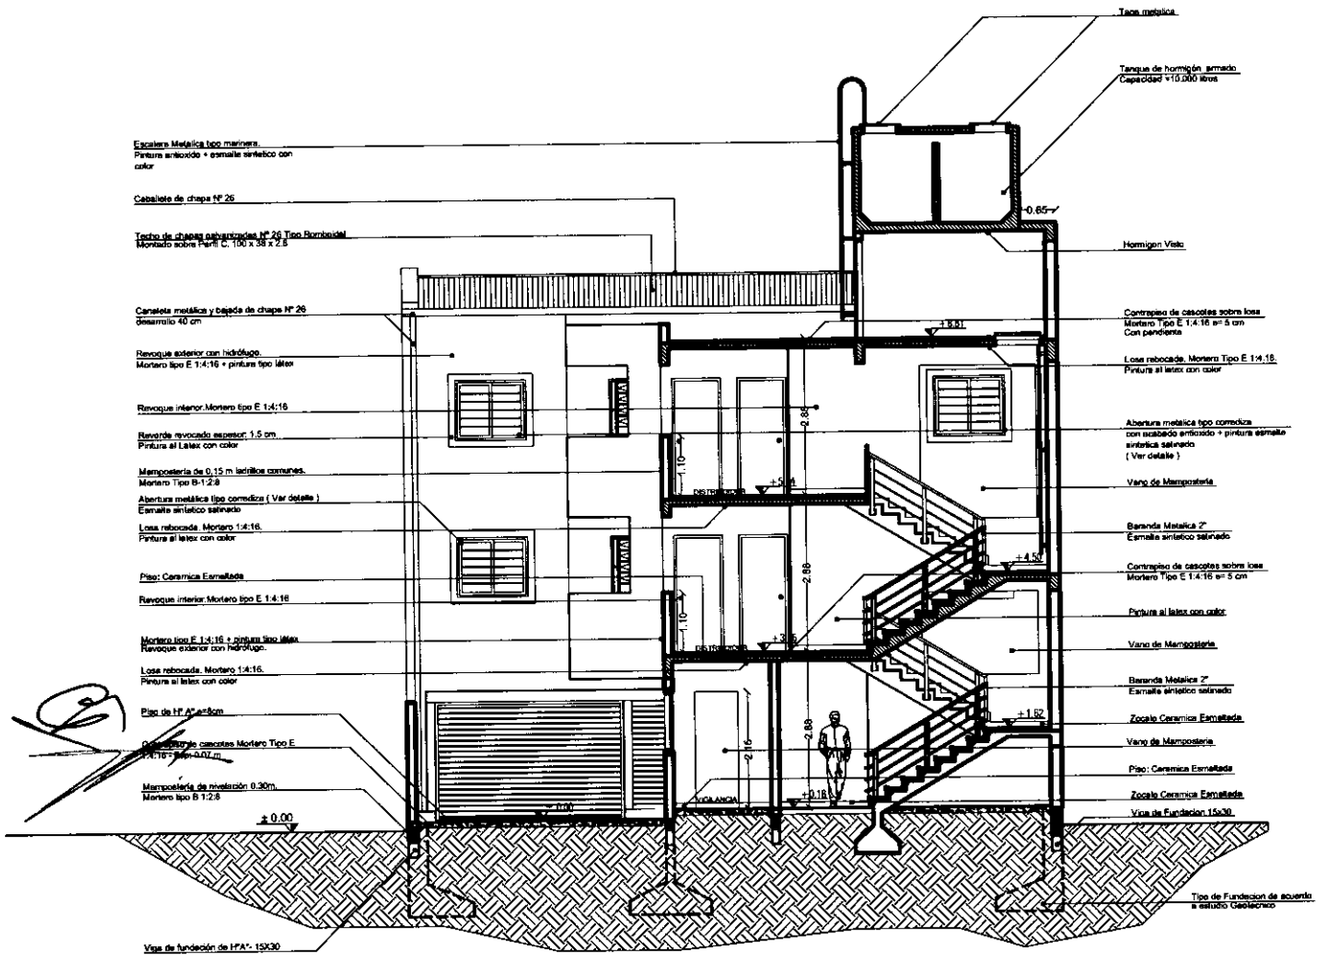

CORTE B-B

ESC: ----------1/50

PROYECTO:		
UBICACION:		
PROPIETARIO:		
DOMICILIO:		
PROFESIONAL:		PATENTE Nº:
DOMICILIO:		
CTA.CTE.CTRAL:		
SUP. TERRENO: M2	SUP. CONST: M2	
PROPIETARIO	PROFESIONAL	L Nº 04

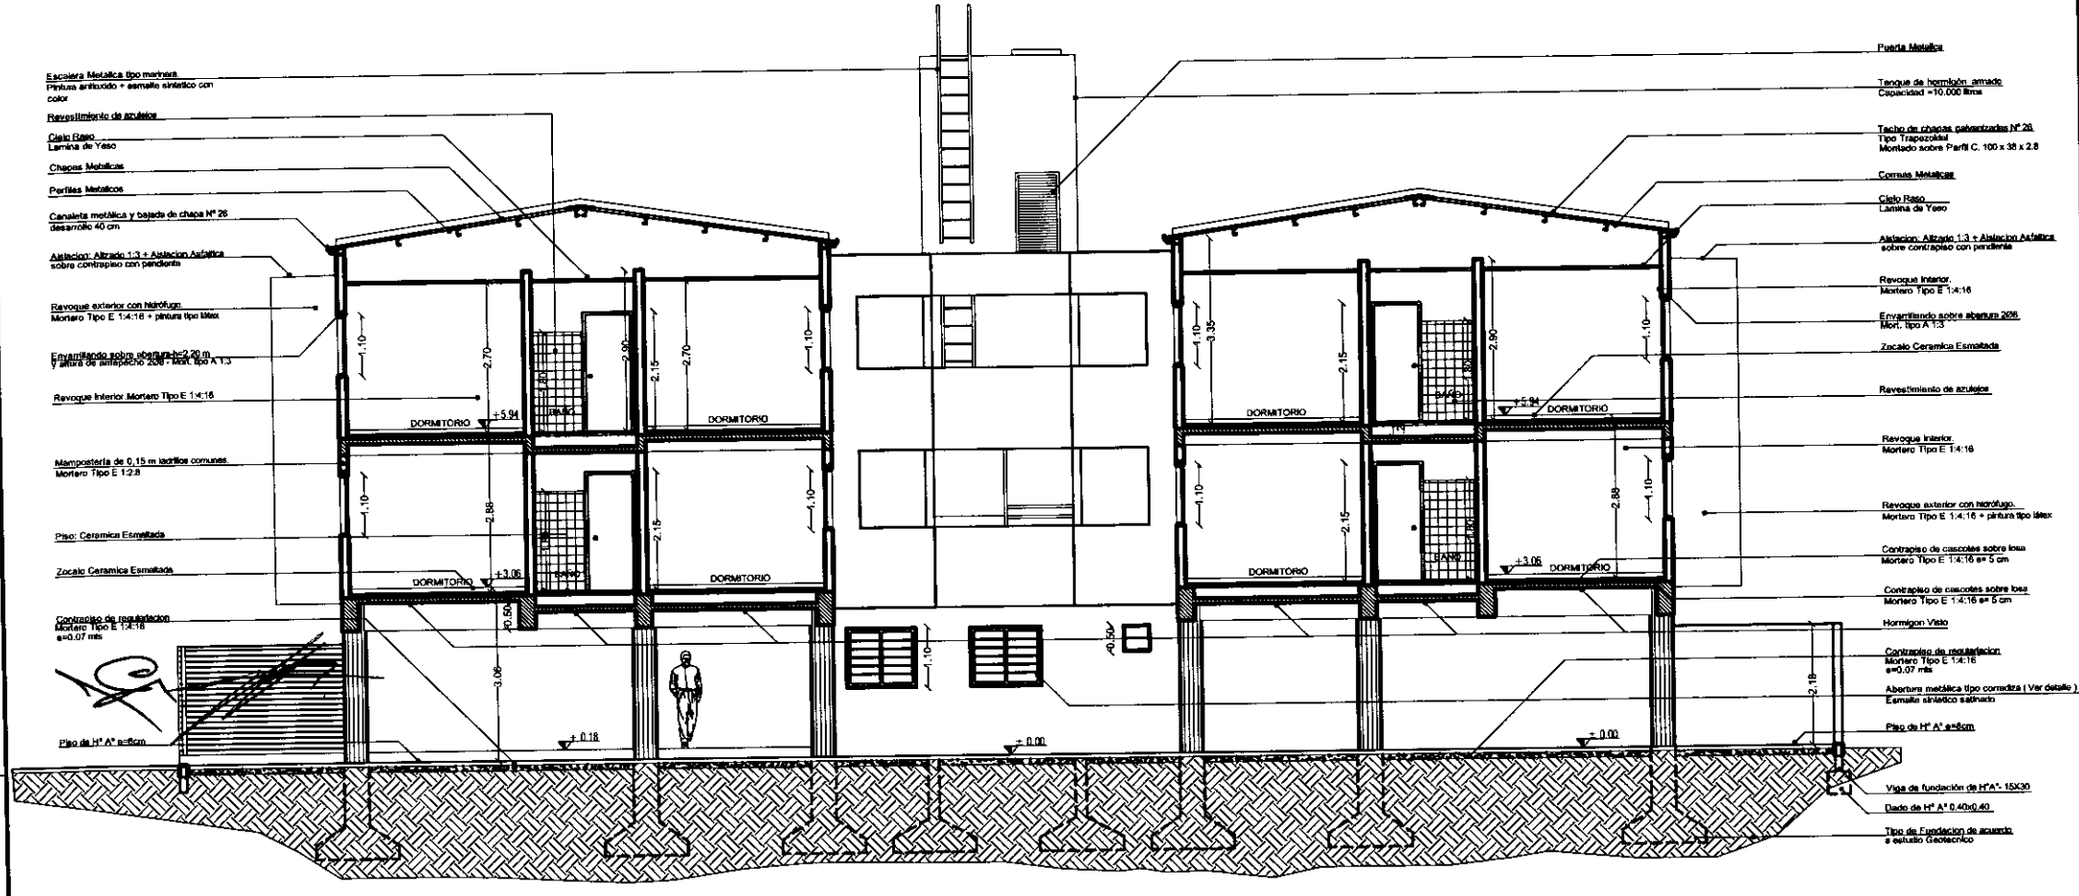

CORTE C-C

ESC: ----------1/50

PROYECTO:		
UBICACION:		
PROPIETARIO:		
DOMICILIO:		
PROFESIONAL :		PATENTE N° :
DOMICILIO:		
CTA.CTE.CTRAL.:		
SUP. TERRENO: M2	SUP. CONST: M2	
PROPIETARIO	PROFESIONAL	L N° 05

FACHADA PRINCIPAL

ESC: ----------1/50

PROYECTO:	
UBICACION:	
PROPIETARIO:	
DOMICILIO:	
PROFESIONAL :	PATENTE N° :
DOMICILIO:	
CTA.CTE.CTRAL.:	
SUP. TERRENO: M2	SUP. CONST: M2
PROPIETARIO	PROFESIONAL
	L Nº 06

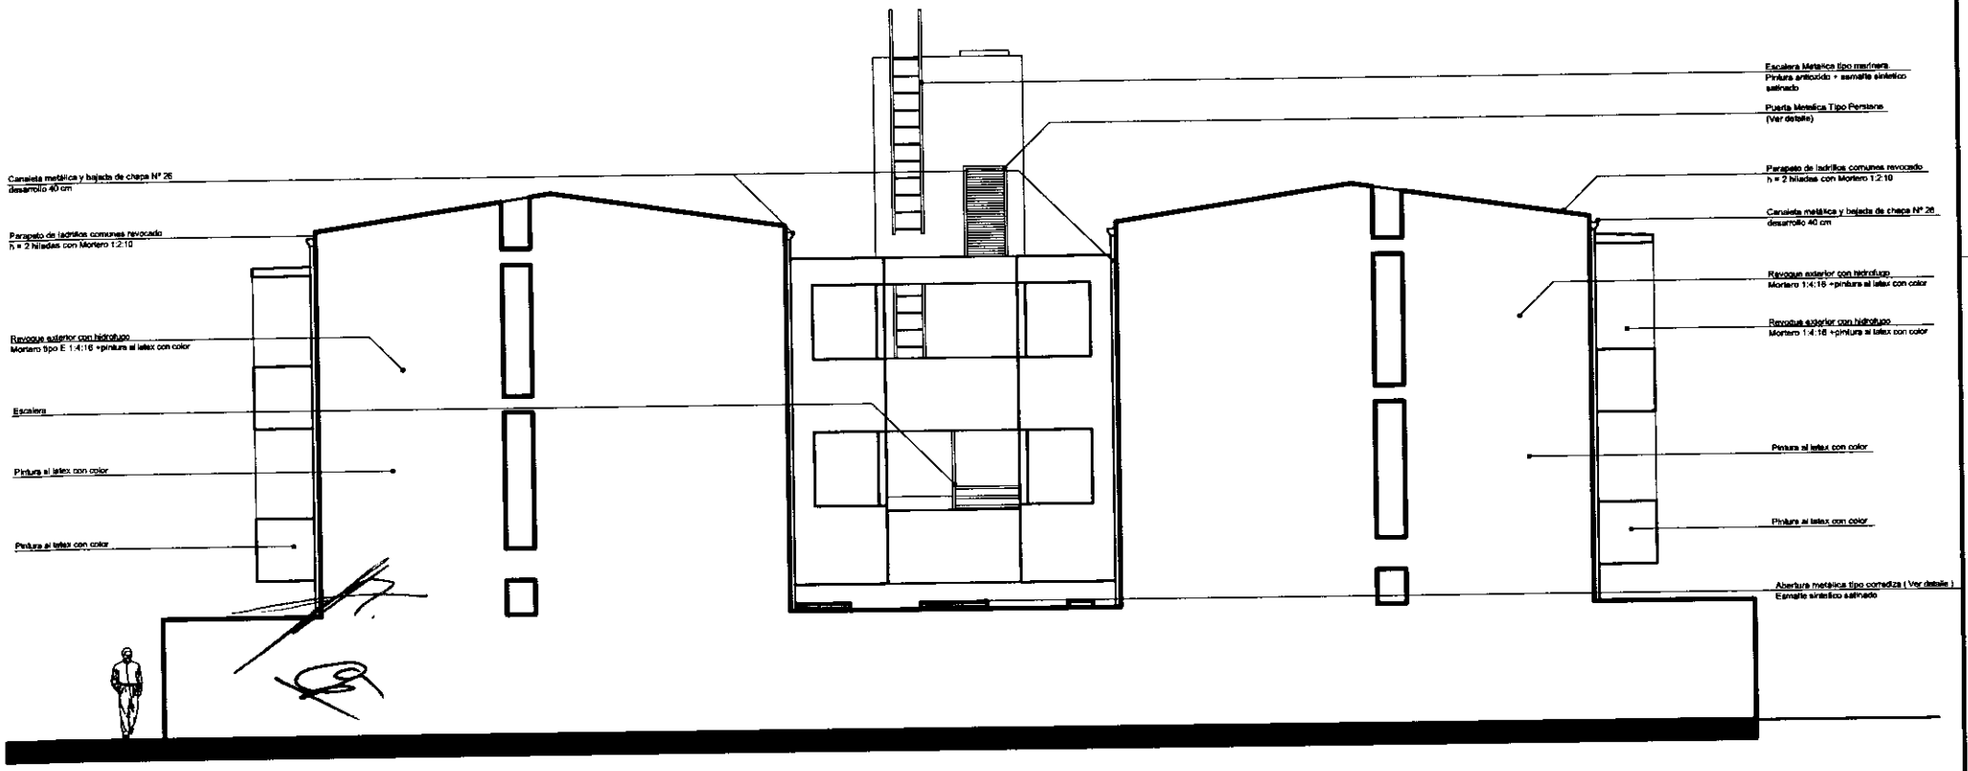

FACHADA LATERAL

ESC: ----------1/50

PROYECTO:	
UBICACION:	
PROPIETARIO:	
DOMICILIO:	
PROFESIONAL :	PATENTE N°:
DOMICILIO:	
CTA.CTE.CTRAL.:	
SUP. TERRENO: M2	SUP. CONST: M2
PROPIETARIO	PROFESIONAL
	L Nº 07

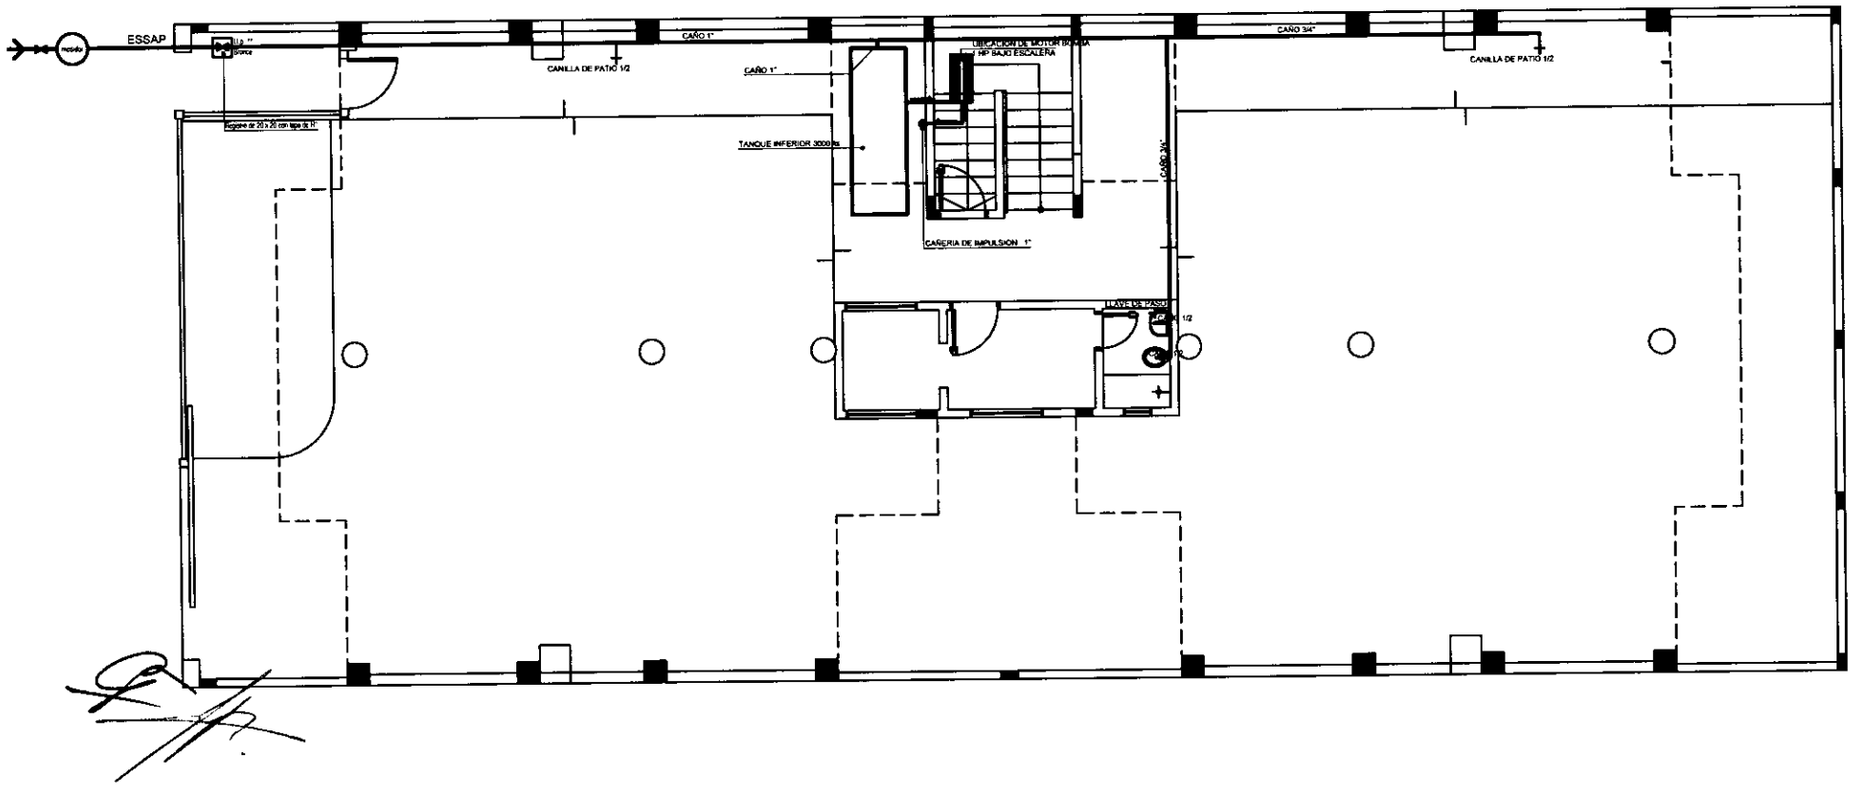

INSTALACION DE AGUA CORRIENTE
PLANTA BAJA
ESCALA: _____1/50

PROYECTO:	
UBICACION:	
PROPIETARIO:	
DOMICILIO:	
PROFESIONAL :	PATENTE N° :
DOMICILIO:	
CTA.CTE.CTRAL :	
SUP. TERRENO: M2	SUP. CONST: M2
PROPIETARIO	PROFESIONAL
	L N° 01a

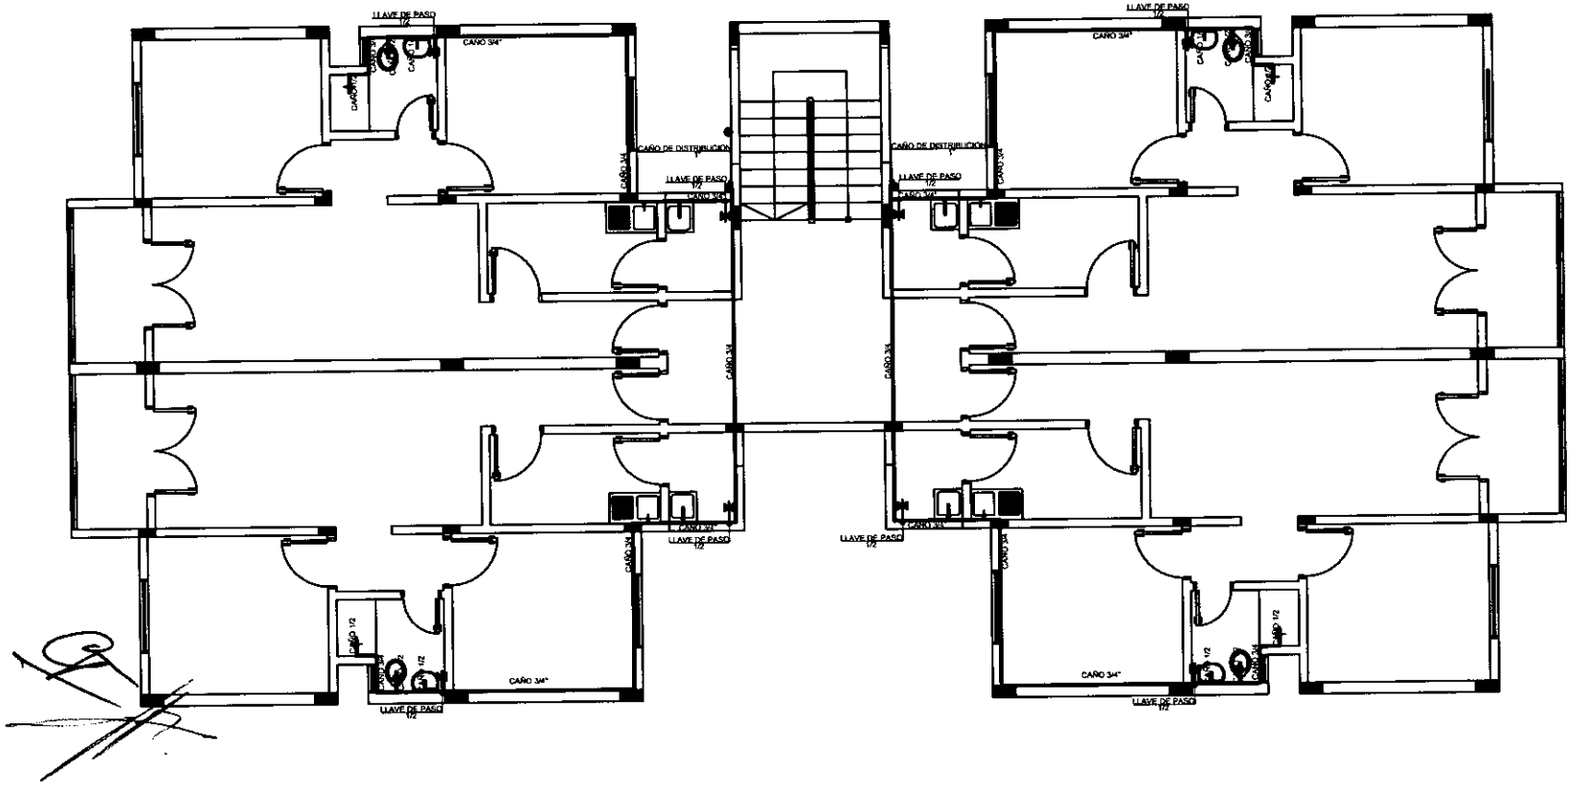

PLANTA DE INSTALACION DE AGUA CORRIENTE
PLANTA TIPO
ESCALA: _____1/50

PROYECTO:	
UBICACION:	
PROPIETARIO:	
DOMICILIO:	
PROFESIONAL:	PATENTE N°:
DOMICILIO:	
CTA.CTE.CTRAL.:	
SUP. TERRENO: M2	SUP. CONST: M2
PROPIETARIO / PROFESIONAL	L N° 01b

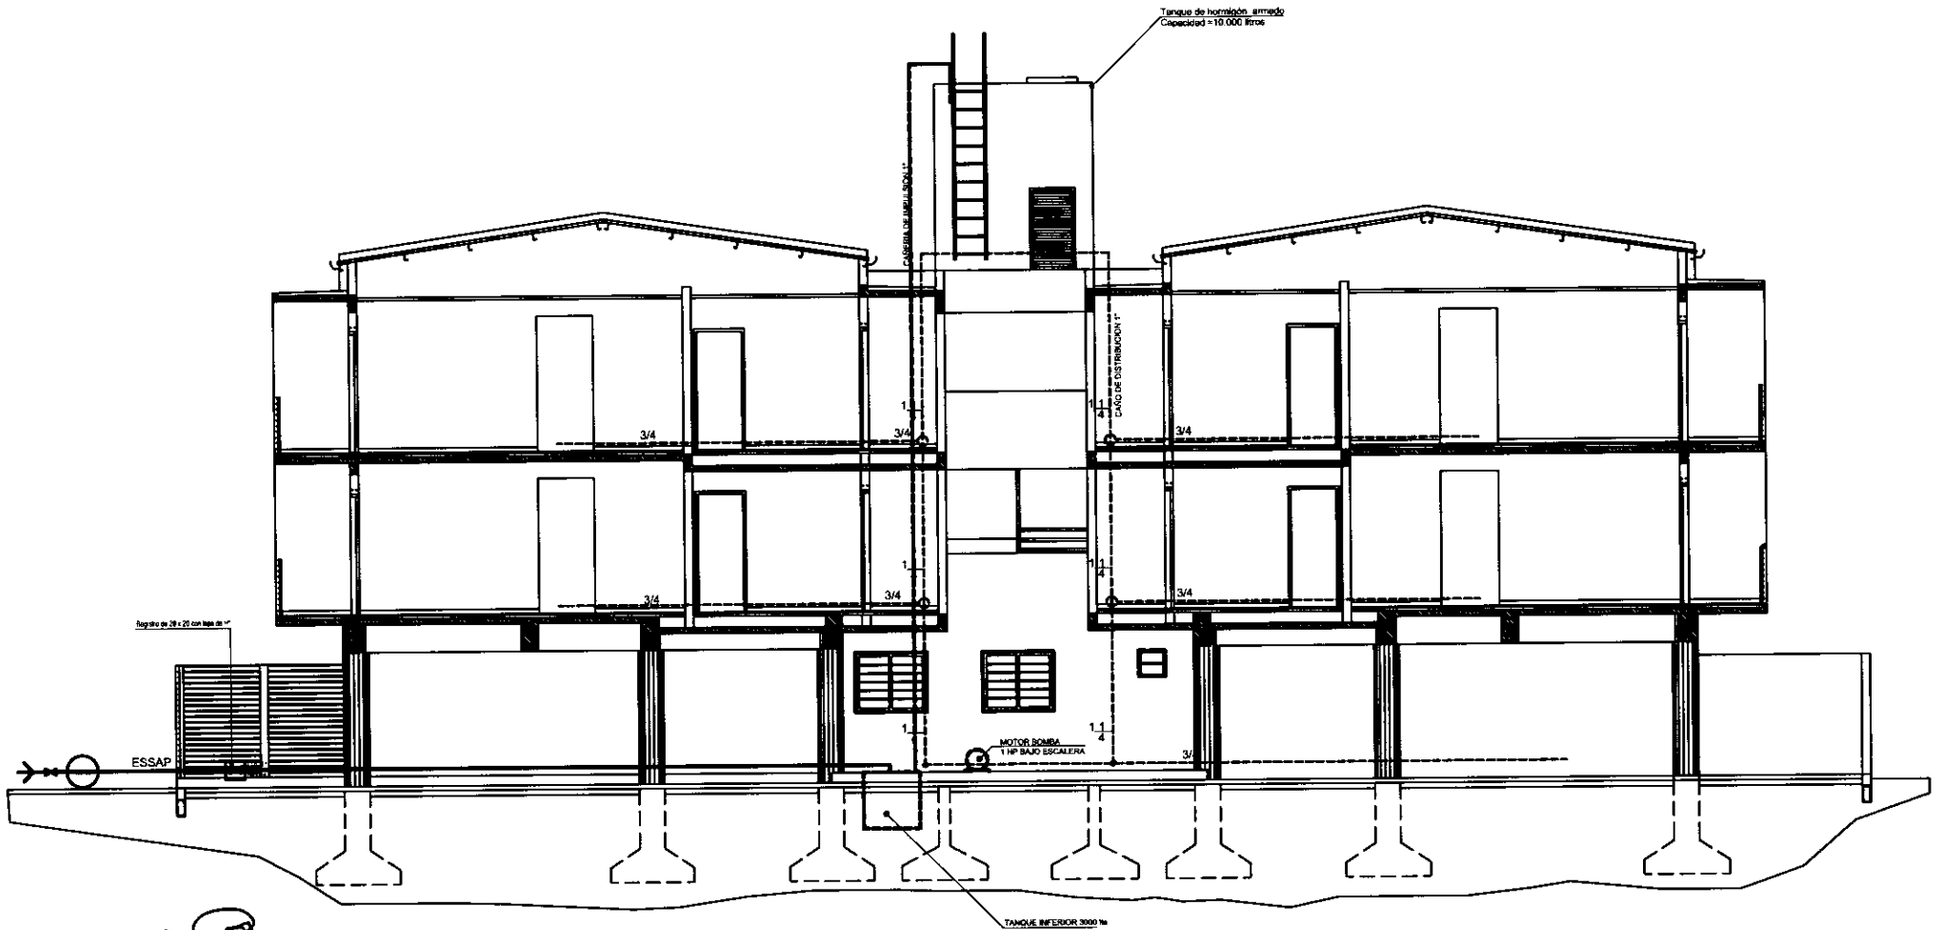

PLANTA DE INST. DE AGUA CORRIENTE
CORTE LONGITUDINAL A - A
ESCALA:_____1/50

PROYECTO:	
UBICACION:	
PROPIETARIO:	
DOMICILIO:	
PROFESIONAL :	PATENTE N° :
DOMICILIO:	
CTA CTE CTRAL.:	
SUP. TERRENO: M2	SUP. CONST: M2

PROPIETARIO | PROFESIONAL

L N° 01c

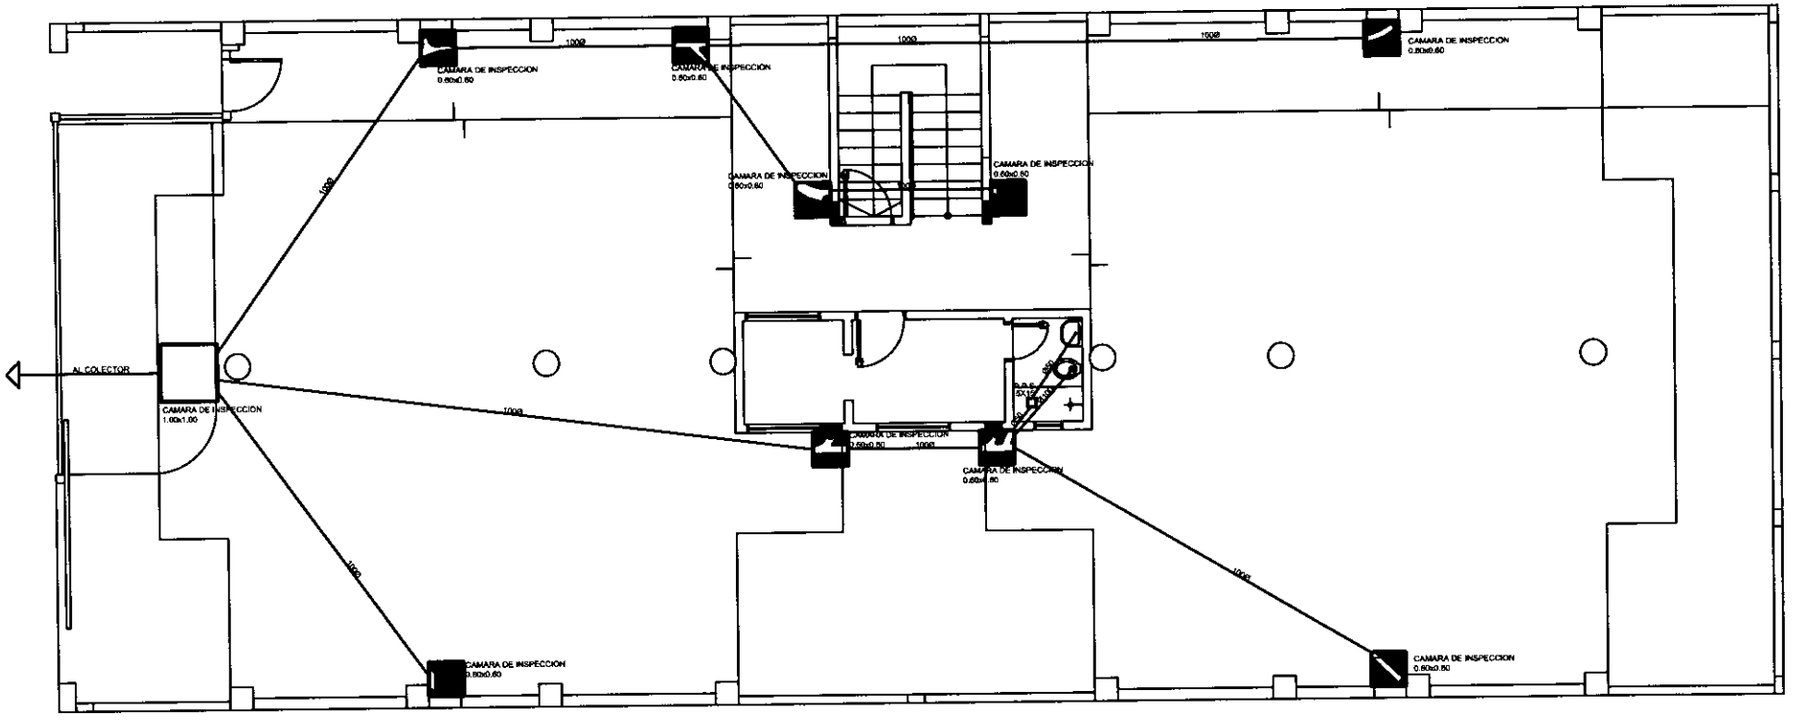

INSTALACION DE DESAGUE CLOACAL
PLANTA BAJA
ESCALA: _____1/50

PROYECTO:	
UBICACION:	
PROPIETARIO:	
DOMICILIO:	
PROFESIONAL:	PATENTE N°:
DOMICILIO	
CTA.CTE.CTRAL:	
SUP. TERRENO: M2	SUP. CONST: M2
PROPIETARIO / PROFESIONAL	L N° 01a

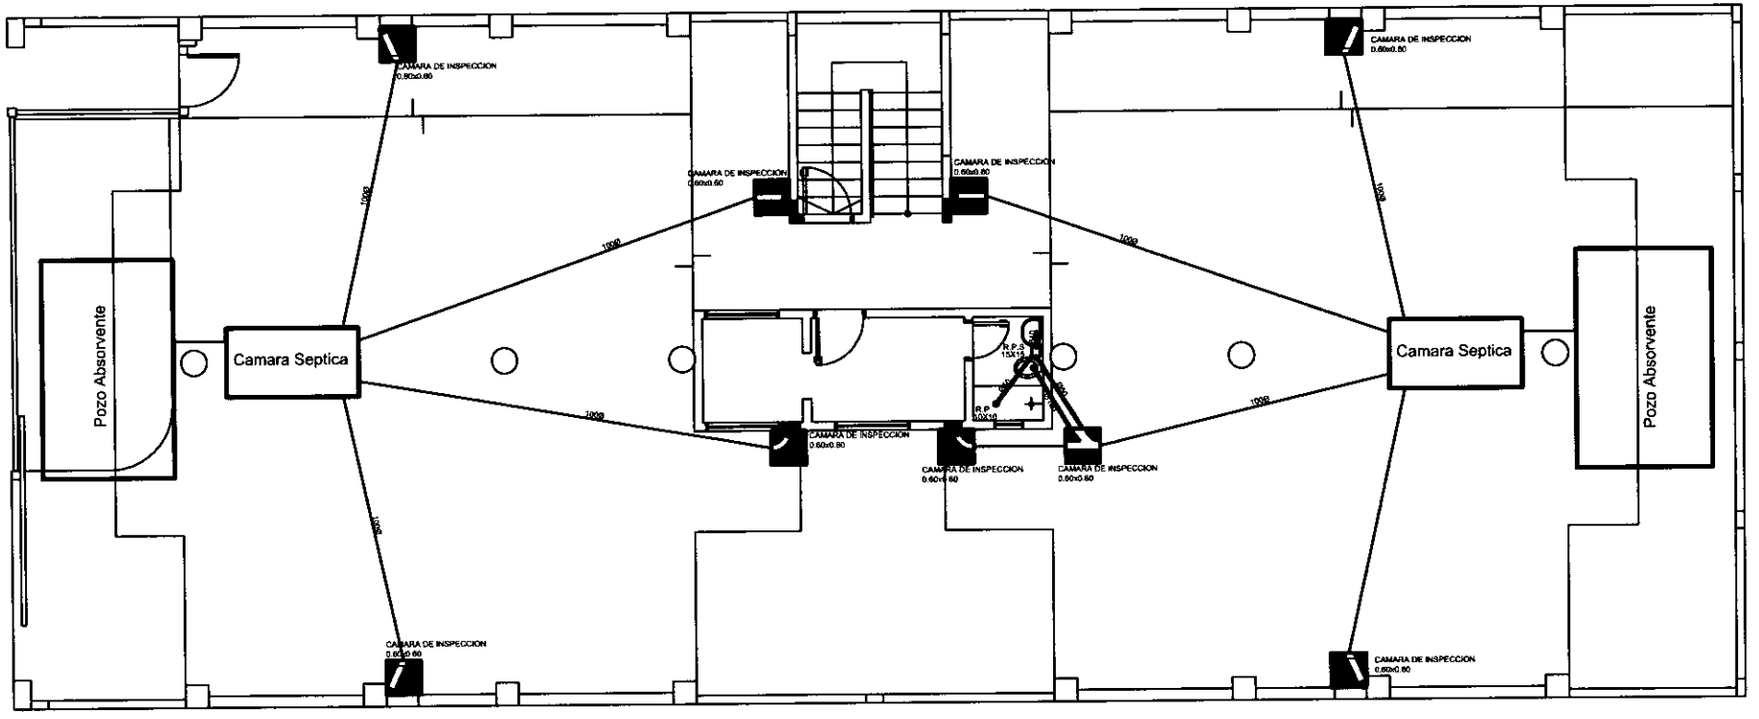

INSTALACION DE DESAGUE CLOACAL

PLANTA BAJA

ESCALA: _____1/50

PROYECTO:	
UBICACIÓN:	
PROPIETARIO:	
DOMICILIO:	
PROFESIONAL :	PATENTE N° :
DOMICILIO:	
CTA.CTE.CTRAL :	
SUP. TERRENO: M2	SUP. CONST: M2
PROPIETARIO	PROFESIONAL

L Nº 01b

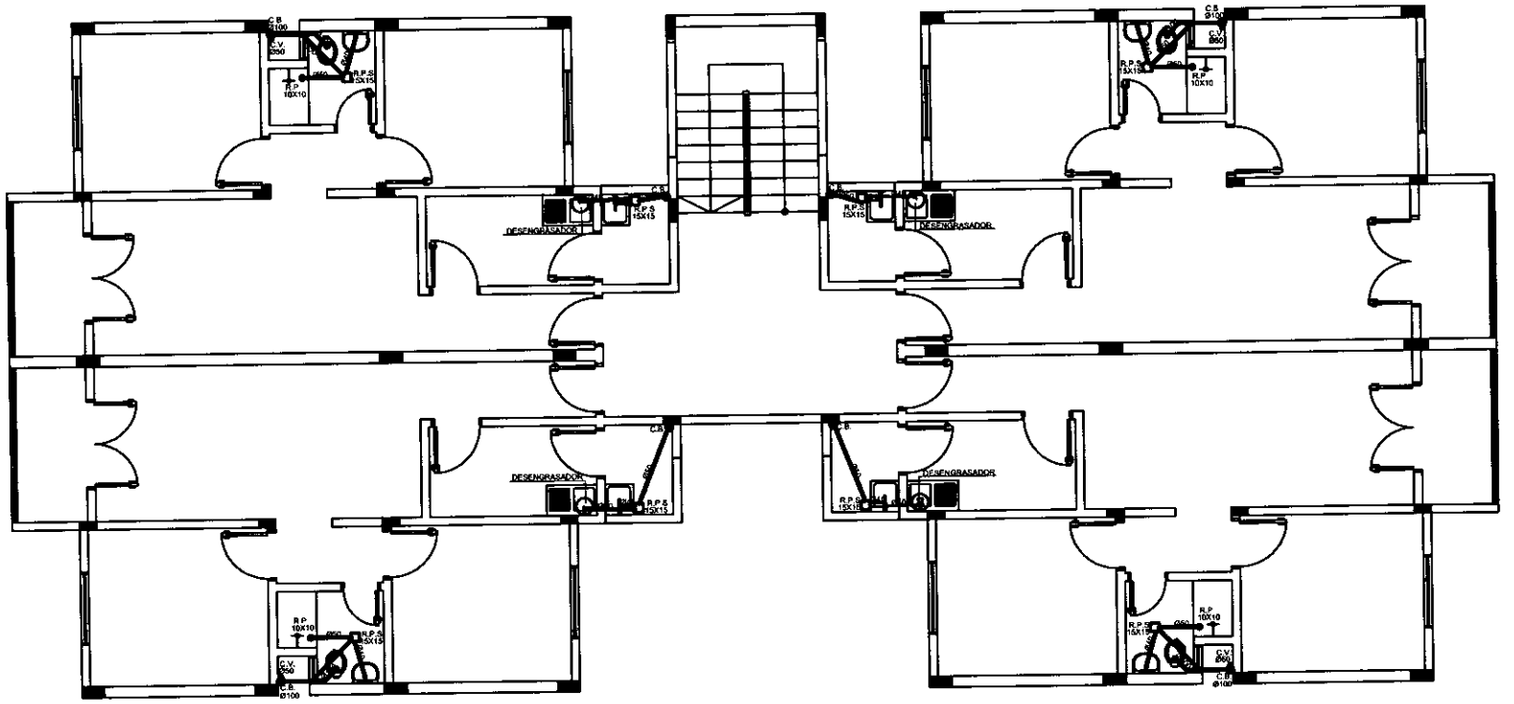

INSTALACION DE DESAGUE CLOACAL

PLANTA TIPO

ESCALA: _____1/50

PROYECTO:	
UBICACION:	
PROPIETARIO:	
DOMICILIO:	
PROFESIONAL :	PATENTE N° :
DOMICILIO:	
CTA.CTE CTRAL :	
SUP. TERRENO: M2	SUP. CONST: M2
PROPIETARIO	PROFESIONAL

L Nº 02

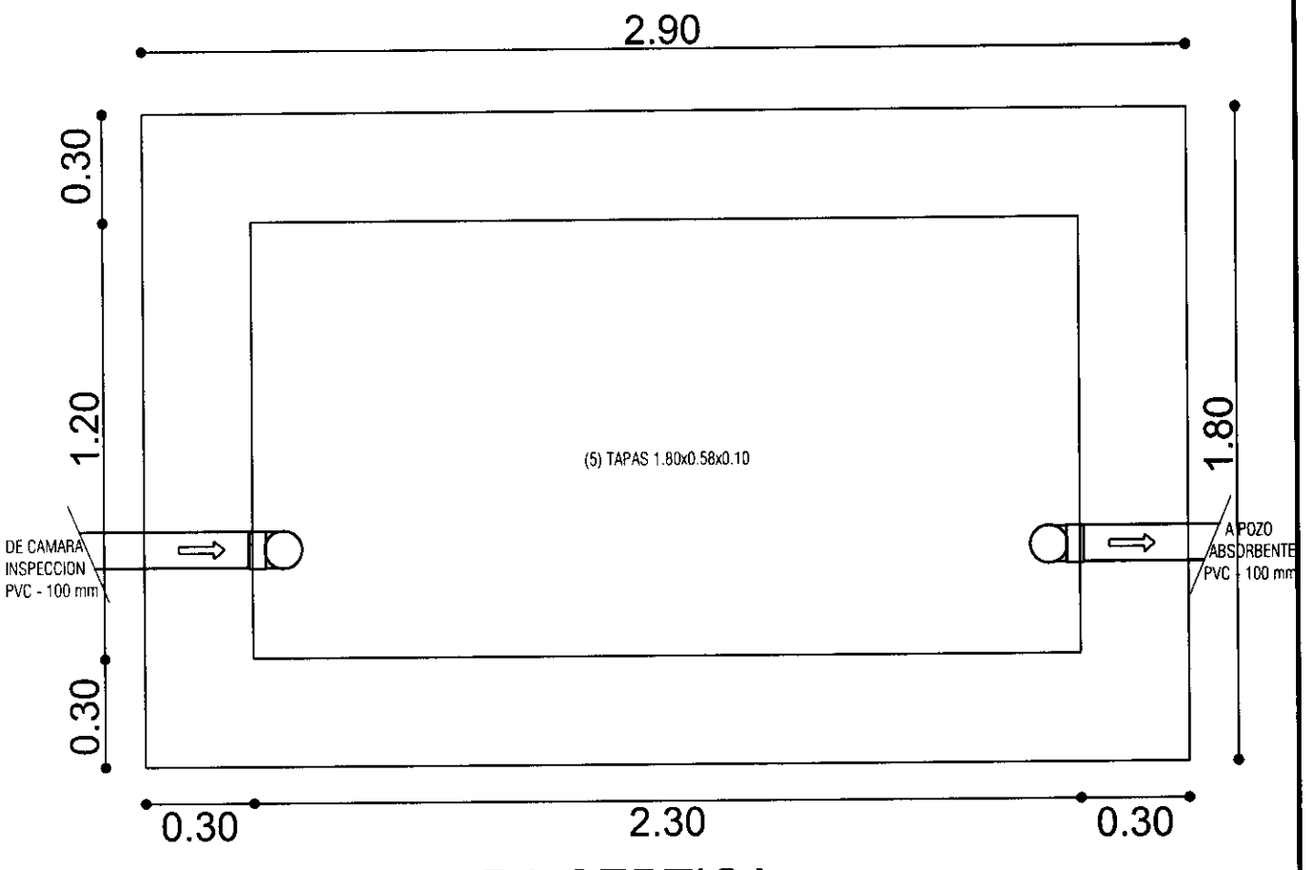

PLANTA CAMARA SEPTICA

ESC _____ 1:20

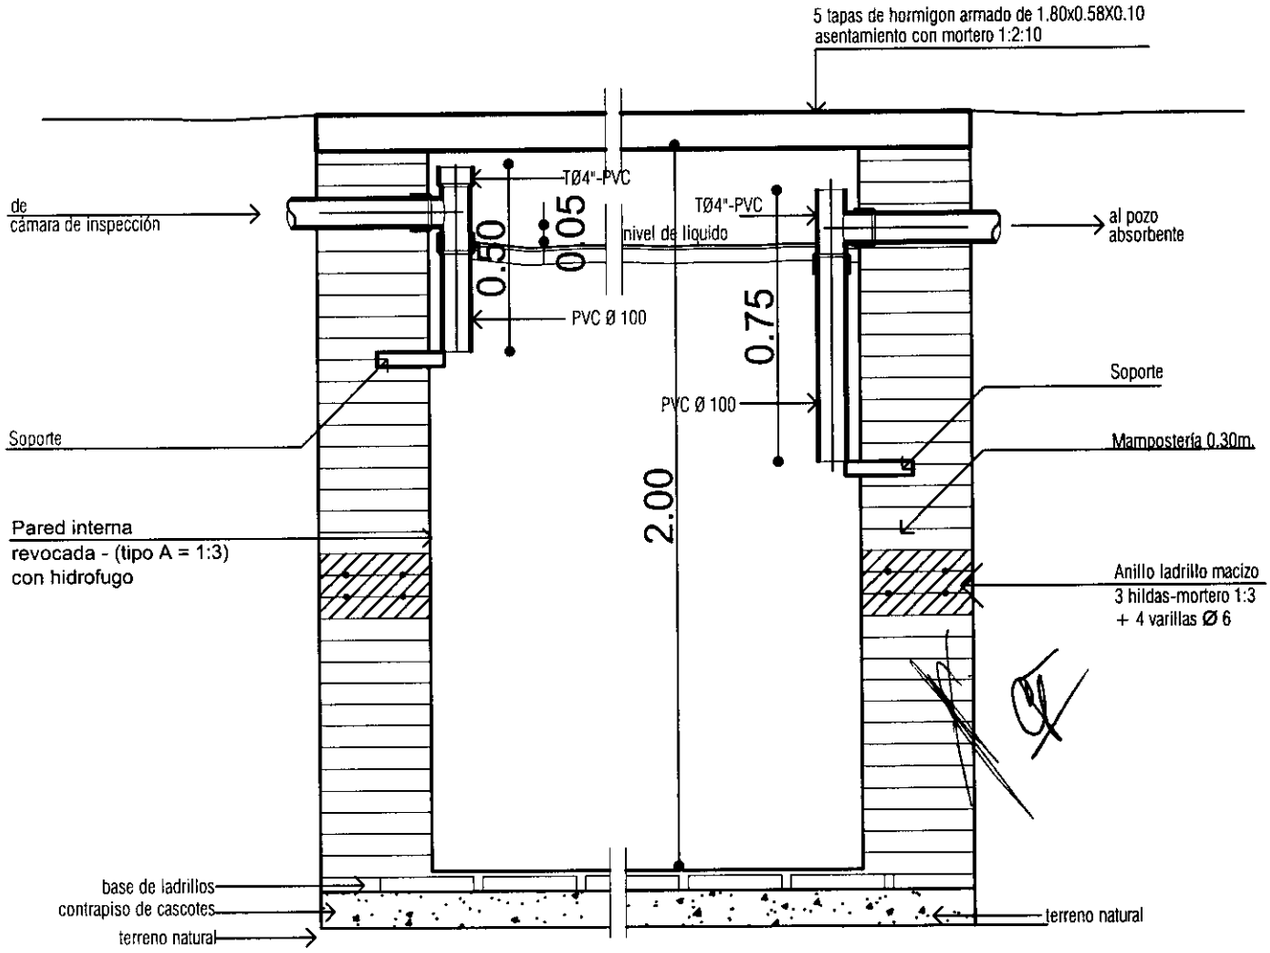

CORTE TRANSVERSAL

ESC _____ 1:20

PROYECTO BLOQUE DE VIVIENDAS. TIPOLOGIA B2-D8	SENAVITAT	L Nº
LAMINA: DETALLE DE CÁMARA SÉPTICA		01

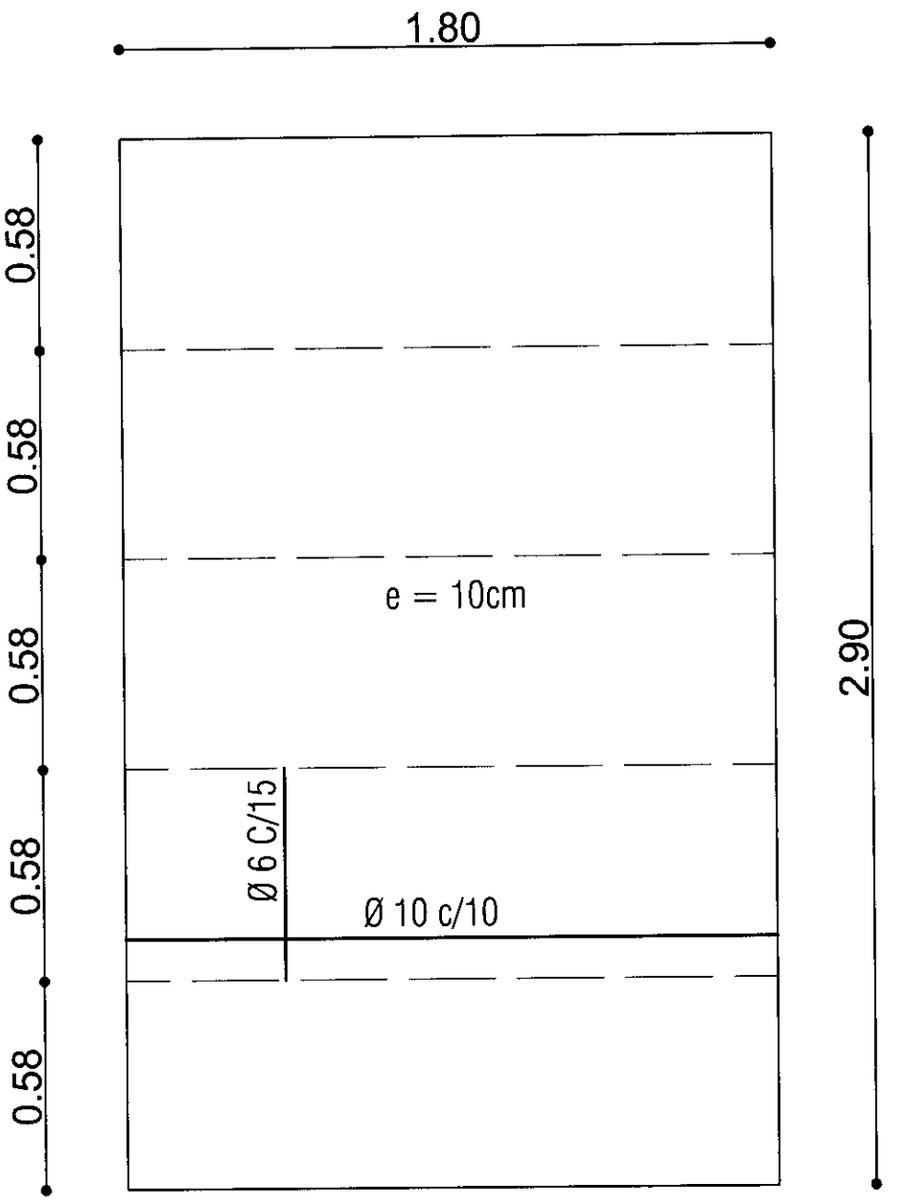

DETALLE DE ARMADURA TAPA DE CÁMARA SÉPTICA

ESC _____ 1:20

PROYECTO BLOQUE DE VIVIENDAS. TIPOLOGIA B2-D8	SENAVITAT	L Nº
LAMINA: DETALLE DE CÁMARA SÉPTICA		02

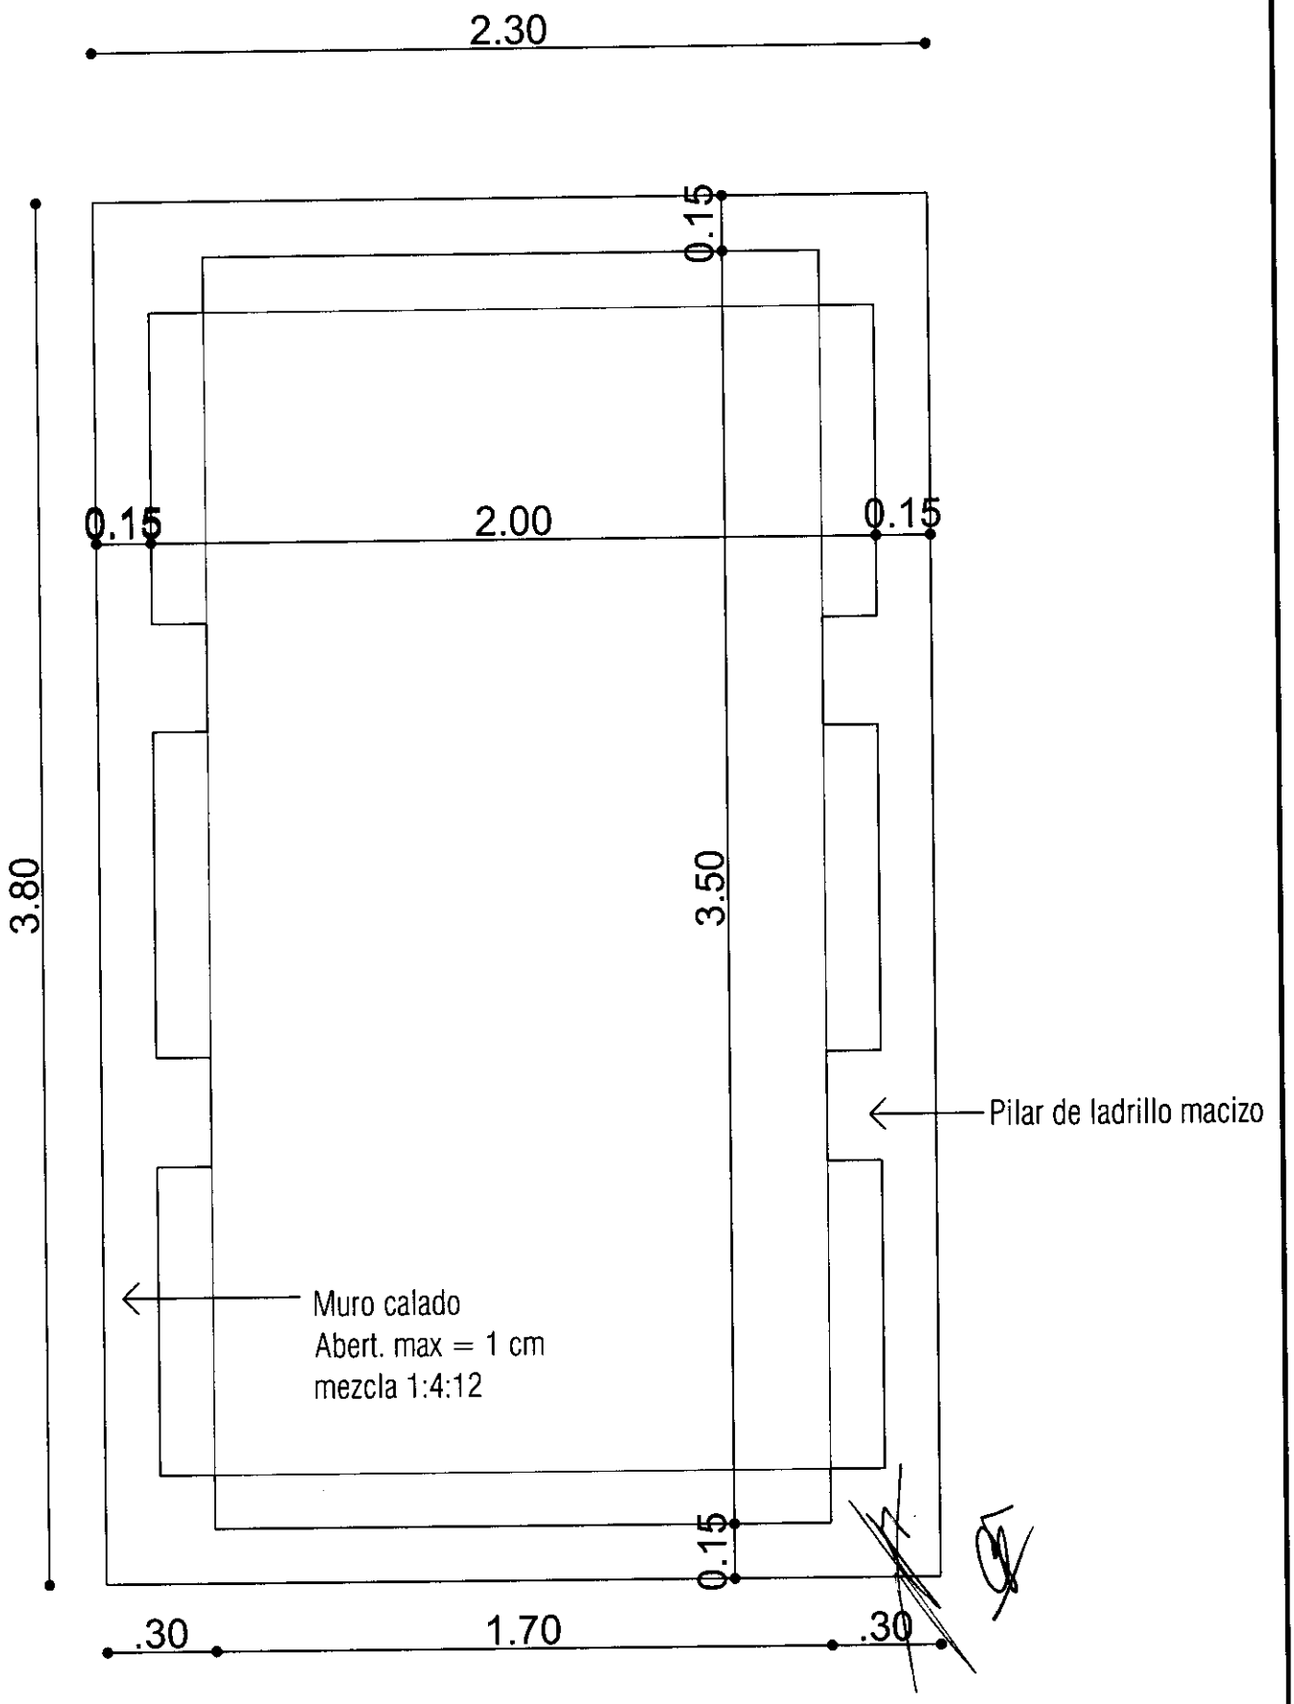

PLANTA POZO ABSORBENTE

ESC _____ 1:20

PROYECTO BLOQUE DE VIVIENDAS. TIPOLOGIA B2-D8	SENAVITAT	L Nº
LAMINA: DETALLE DE POZO ABSORBENTE		03

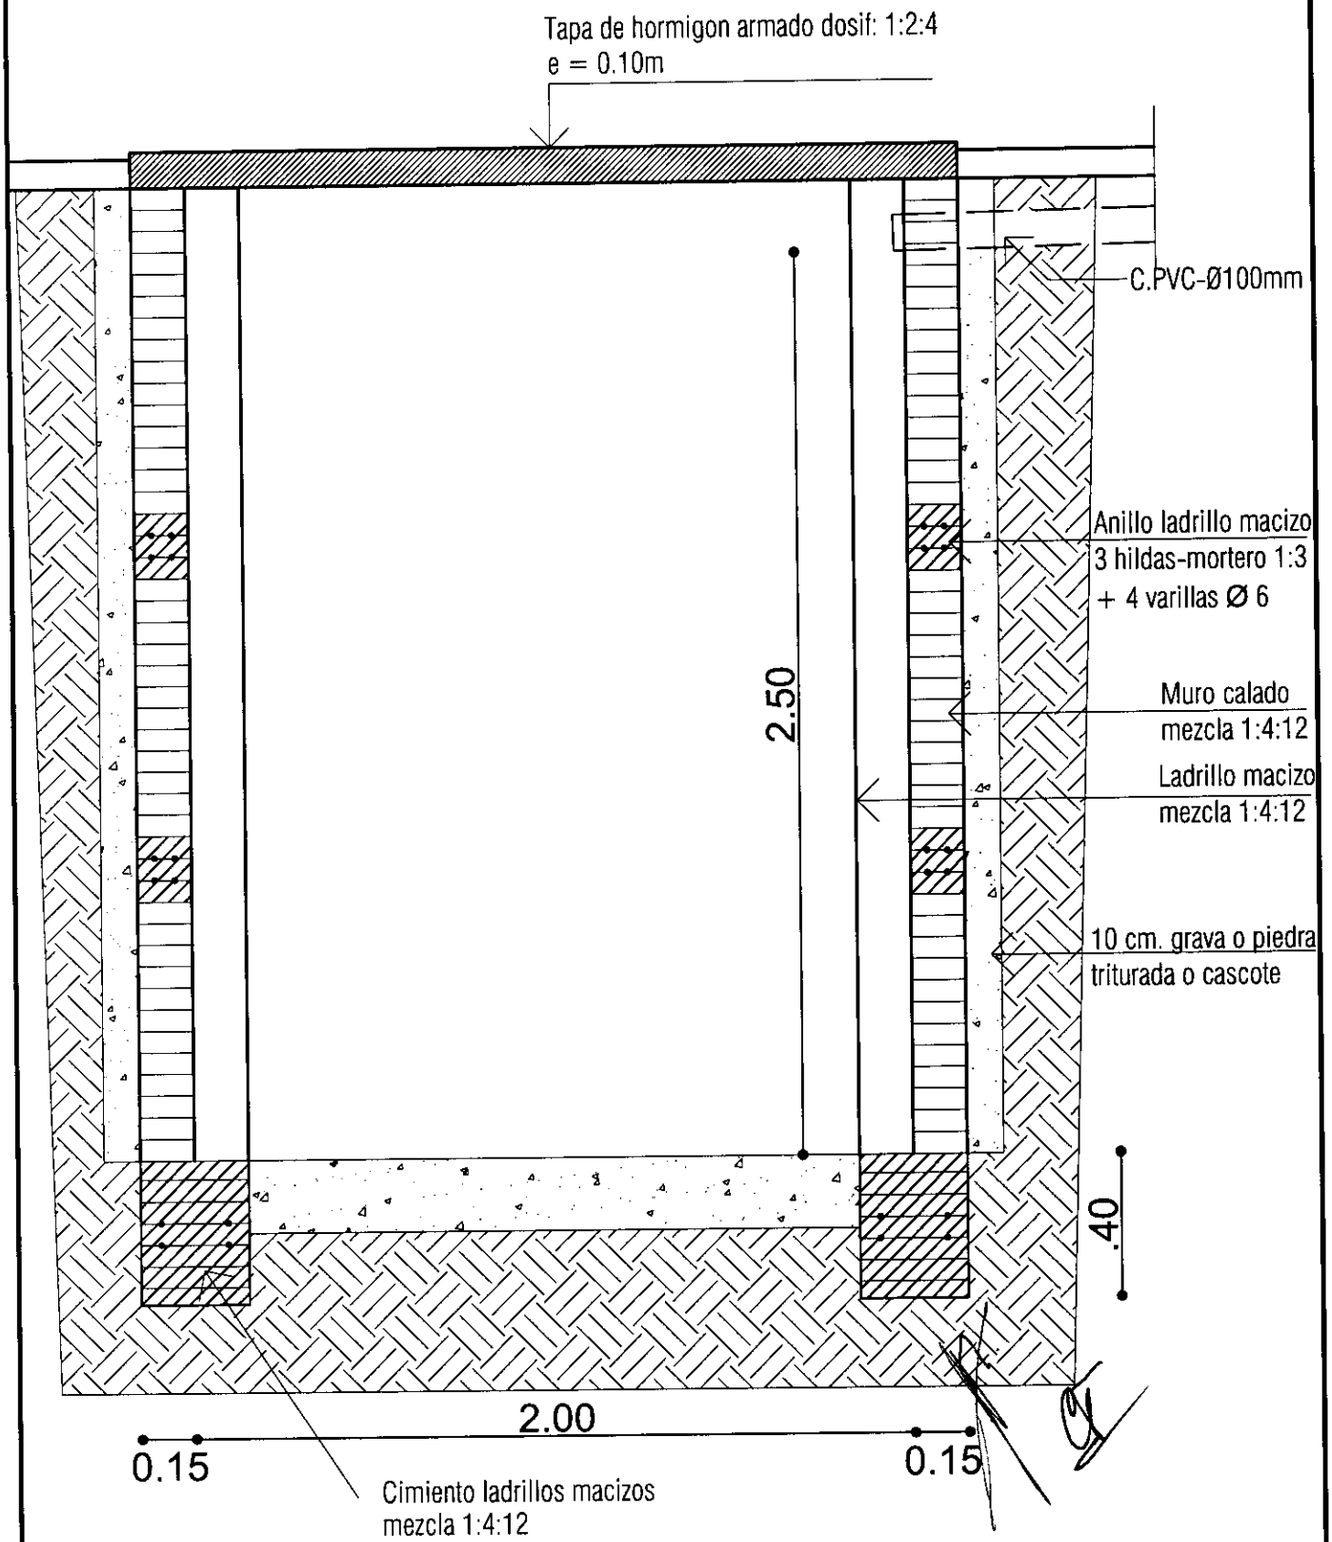

CORTE TRANSVERSAL

ESC ——— 1:20

PROYECTO BLOQUE DE VIVIENDAS. TIPOLOGIA B2-D8	SENAVITAT	L Nº
LAMINA: DETALLE DE POZO ABSORBENTE		04

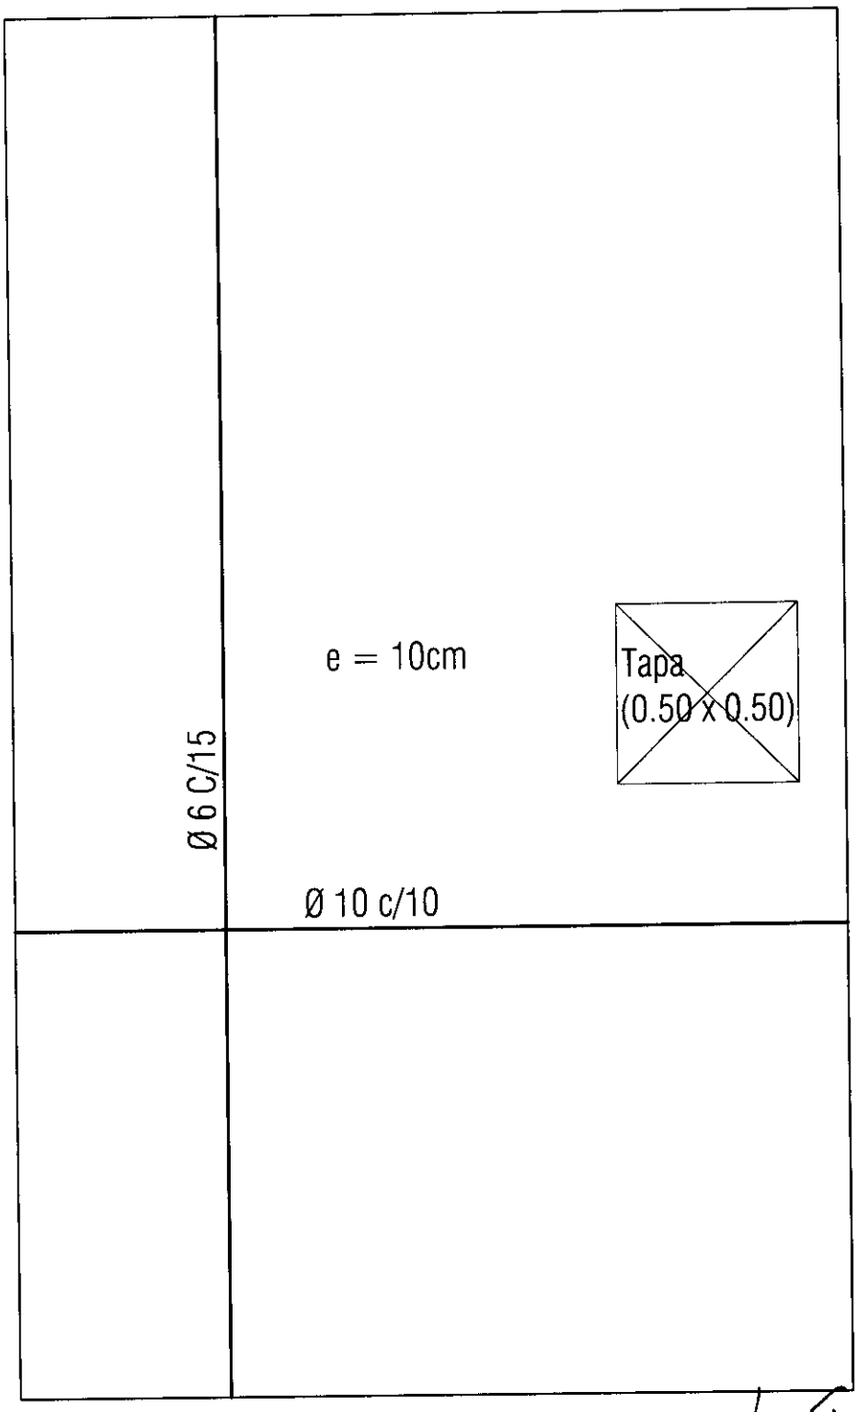

DETALLE DE ARMADURA
TAPA DE POZO ABSORBENTE

ESC _____ 1:20

PROYECTO BLOQUE DE VIVIENDAS. TIPOLOGIA B2-D8	SENAVITAT	L Nº
LAMINA: DETALLE DE POZO ABSORBENTE		05

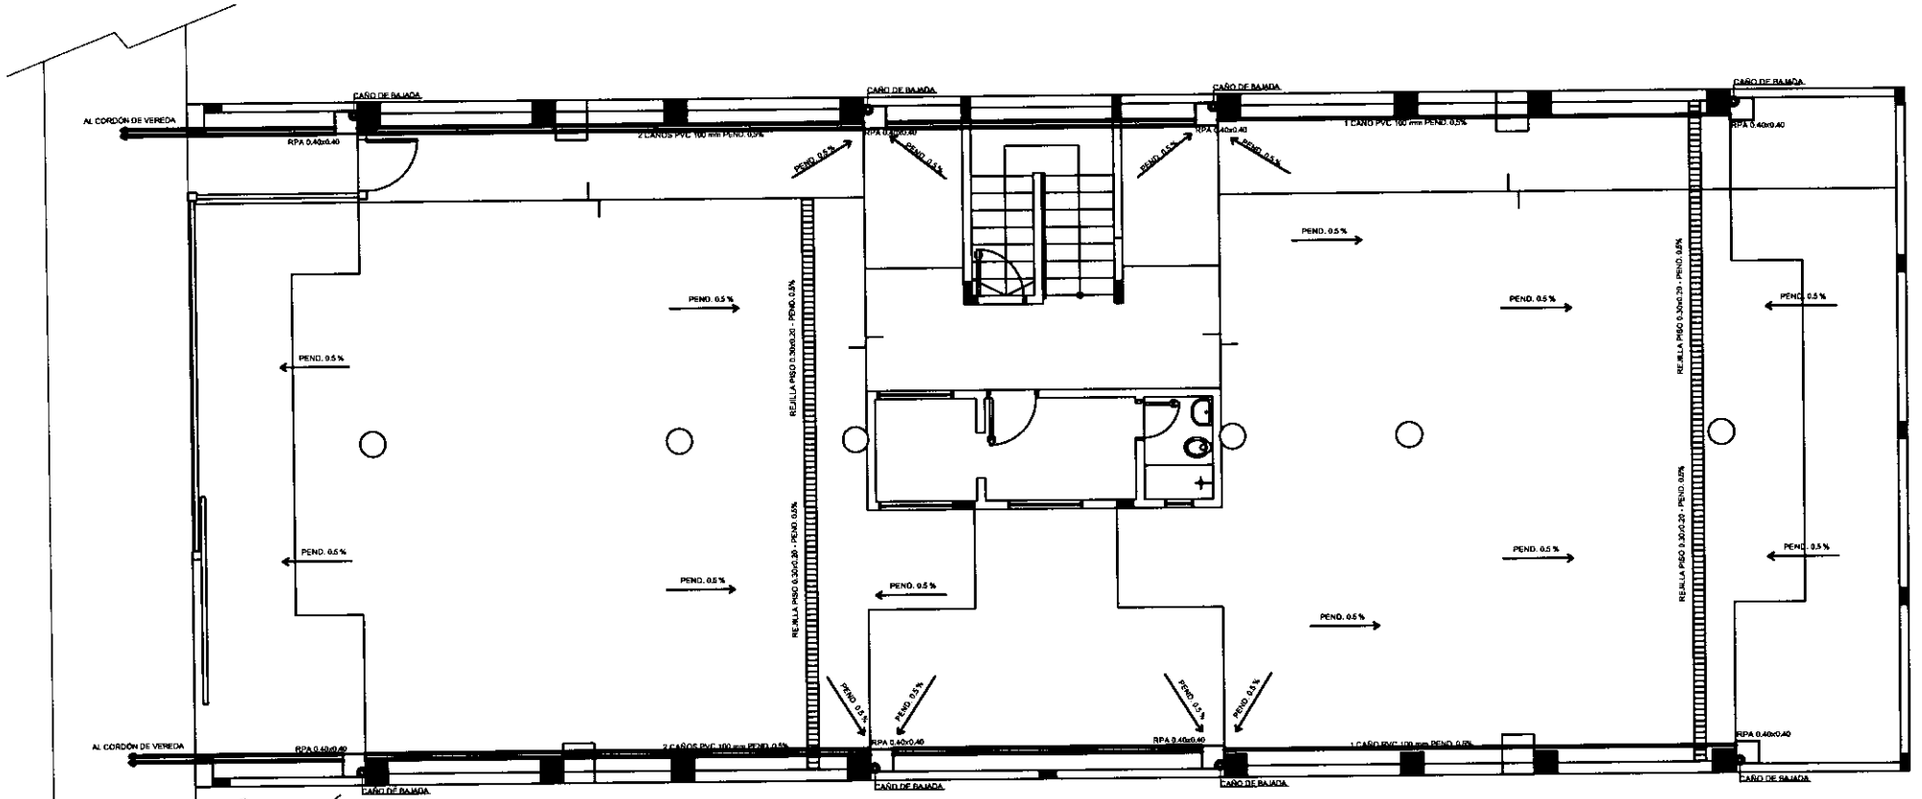

PLANTA DE DESAGUE PLUVIAL - PLANTA BAJA

ESCALA: ———— 1/100

PROYECTO:	
UBICACION:	
PROPIETARIO:	
DOMICILIO:	
PROFESIONAL :	PATENTE N° :
DOMICILIO:	
CTA.CTE.CTRAL.:	
SUP. TERRENO: M2	SUP. CONST: M2
PROPIETARIO	PROFESIONAL
	L N° 01a

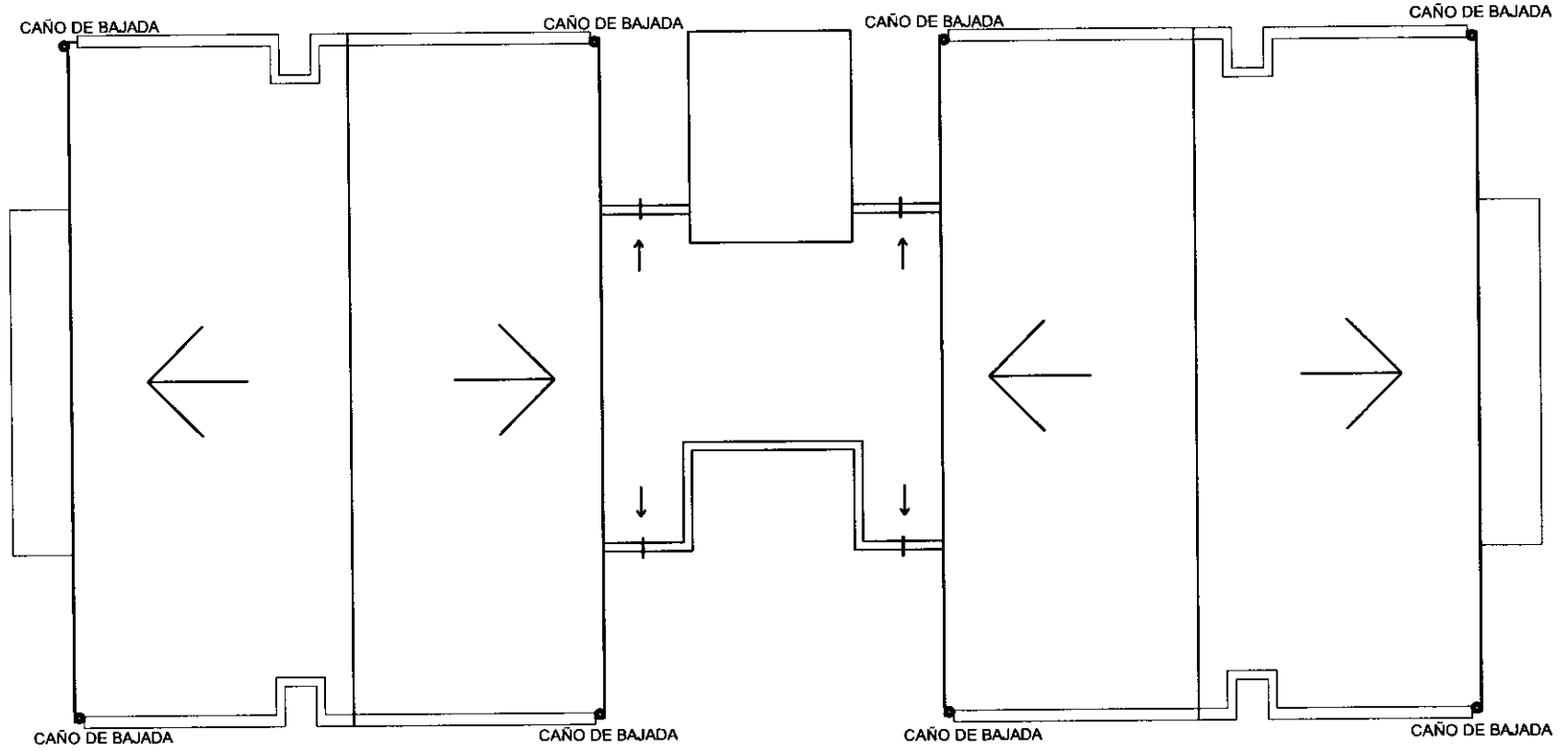

PLANTA DE SAGUE PLUVIAL
TECHO
ESCALA: ————— 1/100

PROYECTO:	
UBICACION:	
PROPIETARIO:	
DOMICILIO:	
PROFESIONAL :	PATENTE N° :
DOMICILIO:	
CTA.CTE.CTRAL.:	
SUP. TERRENO: M2	SUP. CONST: M2
PROPIETARIO / PROFESIONAL	L Nº 01b

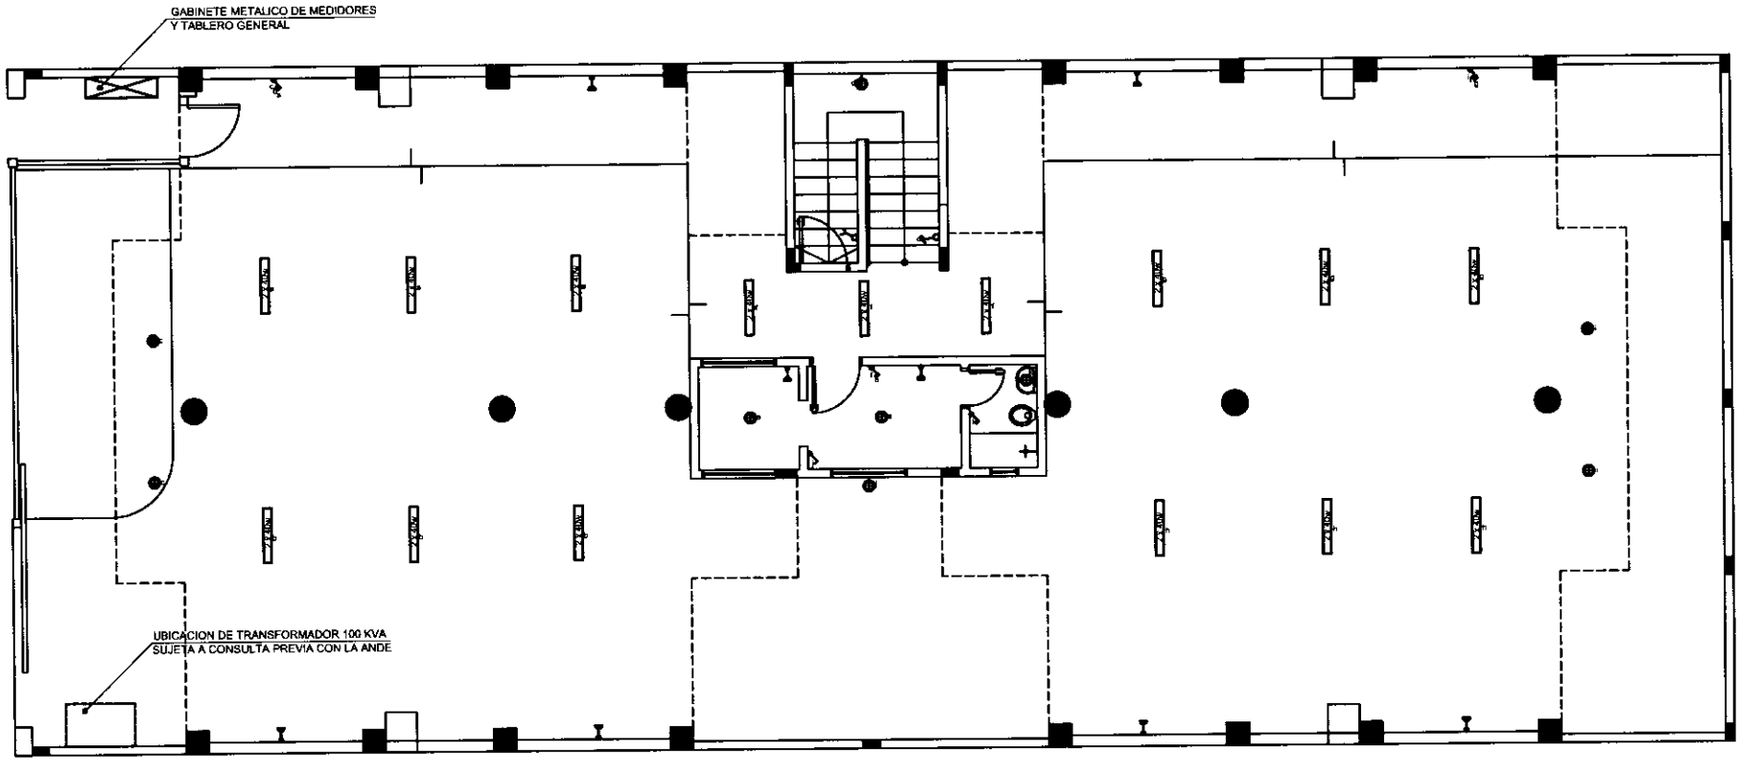

INSTALACION ELECTRICA
PLANTA BAJA
ESC: 1:50

PROYECTO:

UBICACION:
PROPIETARIO:
DOMICILIO:
PROFESIONAL: PATENTE N°
DOMICILIO:
CTA.CTE.CTRAL.:
SUP. TERRENO: M2 SUP. CONST. M2

PROPIETARIO PROFESIONAL

L Nº
01a

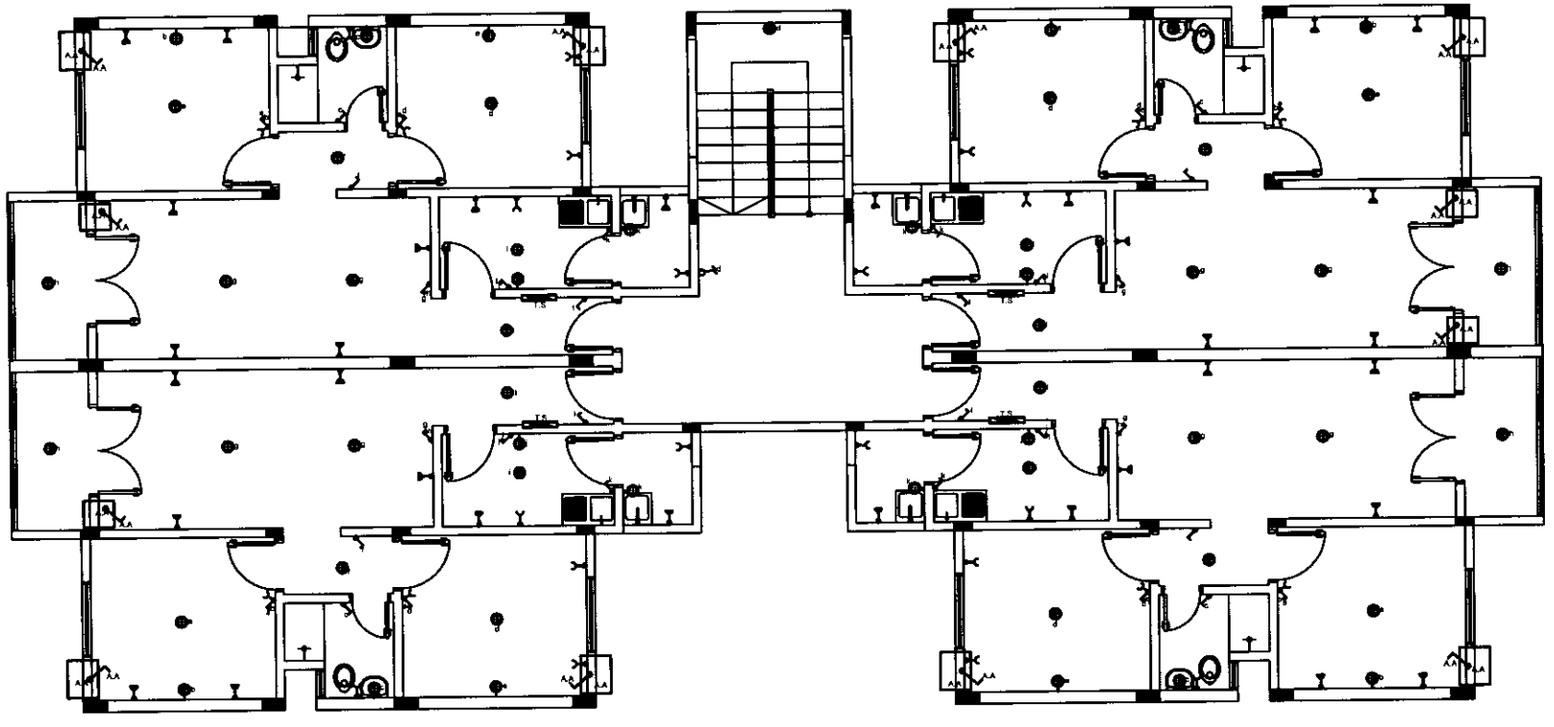

INSTALACION ELECTRICA
PLANTA TIPO
ESC: 1:50

PROYECTO:

UBICACION:

PROPIETARIO:

DOMICILIO:

PROFESIONAL : PATENTE N° .

DOMICILIO:

CTA.CTE.CTRAL.:

SUP. TERRENO: M2 SUP. CONST: M2

PROPIETARIO PROFESIONAL

L N°

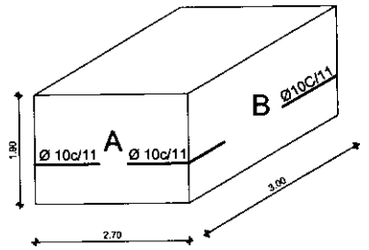

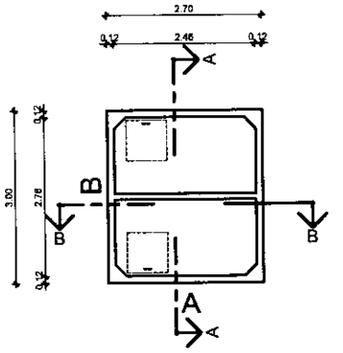

PLANTA

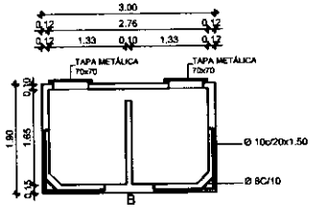

CORTE A-A

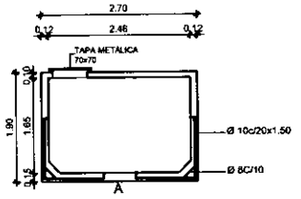

CORTE B-B

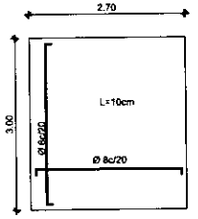

TAPA

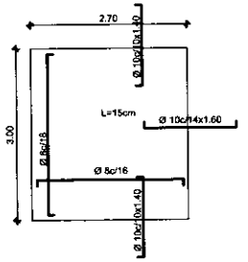

FONDO

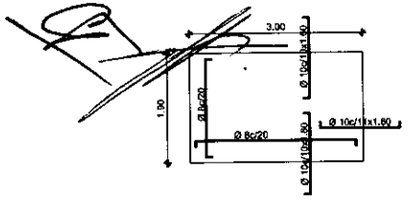

LATERAL B

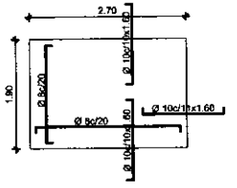

LATERAL A

DETALLE DE TANQUE

Esc.....1/50

PROYECTO:	
UBICACION:	
PROPIETARIO:	
DOMICILIO:	
PROFESIONAL:	PATENTE N° :
DOMICILIO:	
CTA.CTE.CTRAL.:	
SUP. TERRENO: M2	SUP. CONST: M2

PROPIETARIO PROFESIONAL

L N° 01

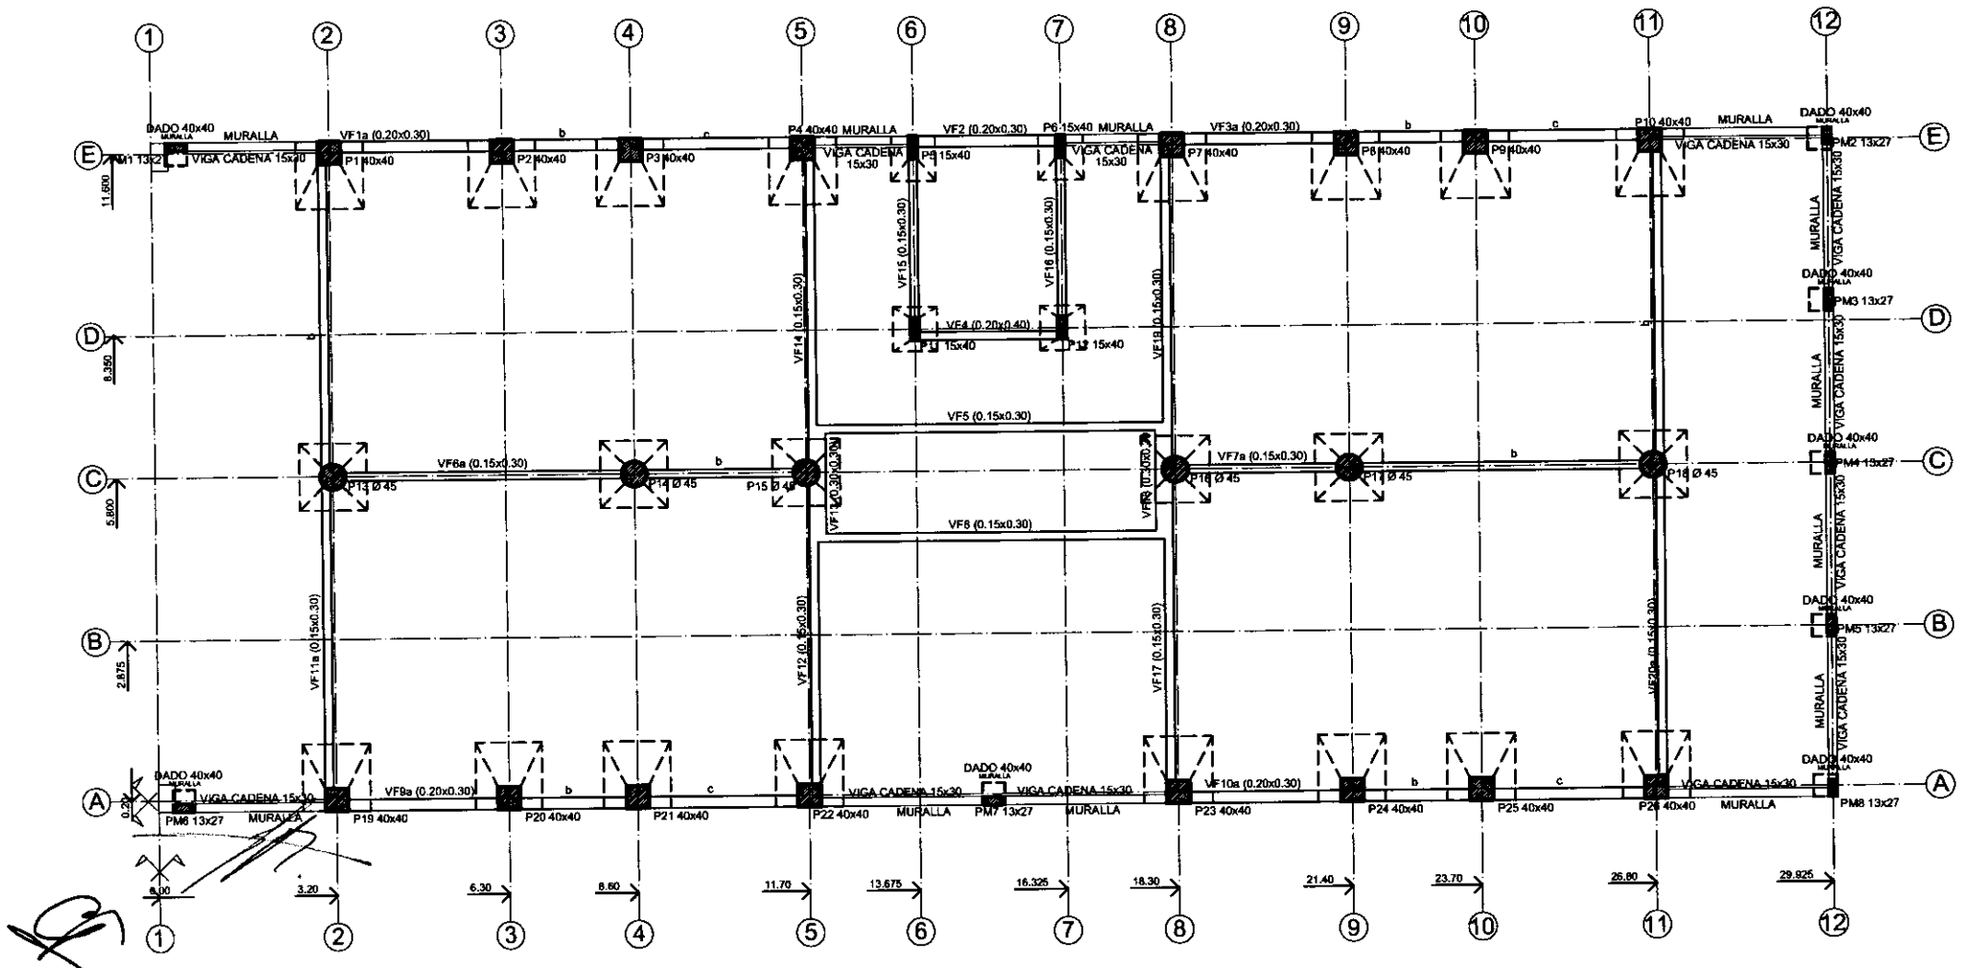

PLANTA DE FUNDACION

ESCALA: 1/50

PROYECTO:

UBICACION:

PROPIETARIO:

DOMICILIO:

PROFESIONAL: PATENTE N°:

DOMICILIO:

CTA.CTE.CTRAL.:

SUP. TERRENO: M2 SUP. CONST: M2

PROPIETARIO PROFESIONAL

L N° 01

CORTE A-A

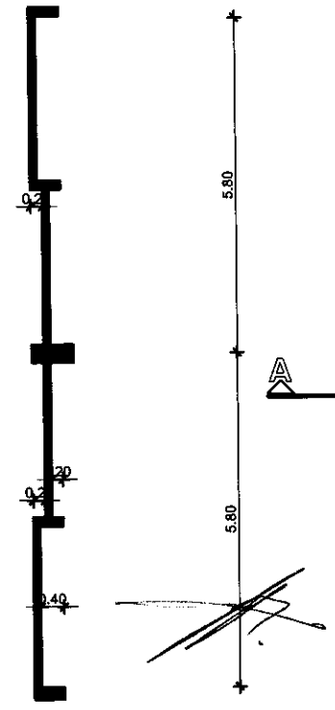

CORTE B-B

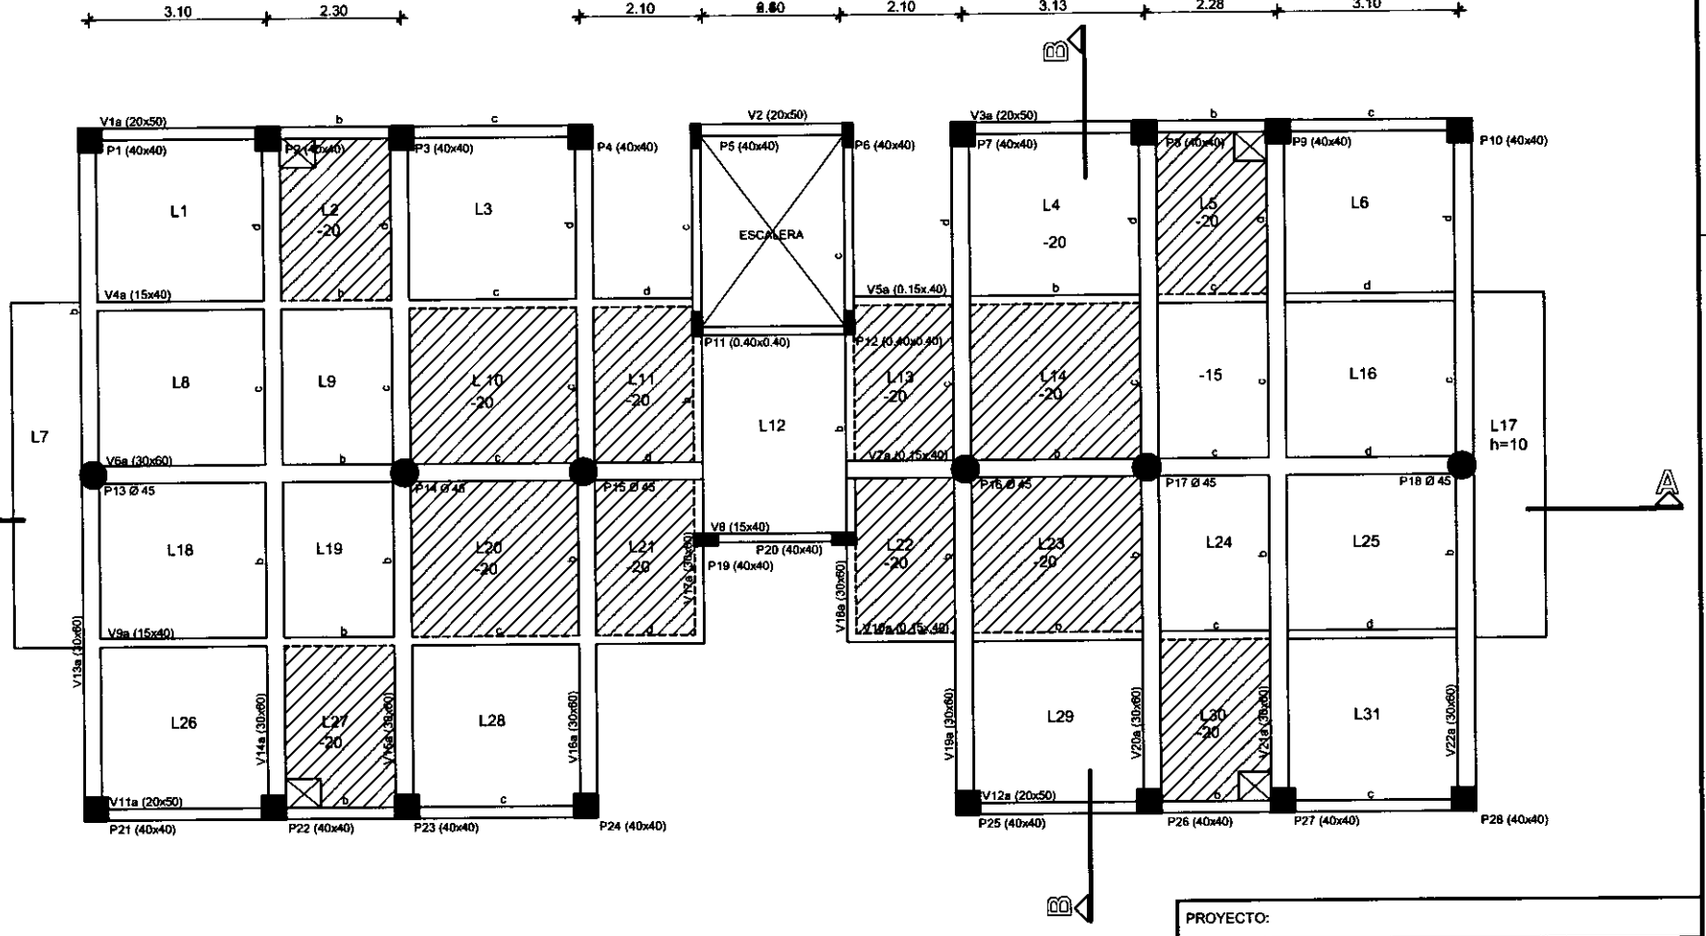

PLANTA DE ENCOFRADO

PLANTA BAJA

ESCALA: 1/50

PROYECTO:	
UBICACION:	
PROPIETARIO:	
DOMICILIO:	
PROFESIONAL :	PATENTE N° :
DOMICILIO:	
CTA.CTE.CTRAL.:	
SUP. TERRENO: M2	SUP. CONST: M2
PROPIETARIO	PROFESIONAL

L N°
01a

CORTE A-A

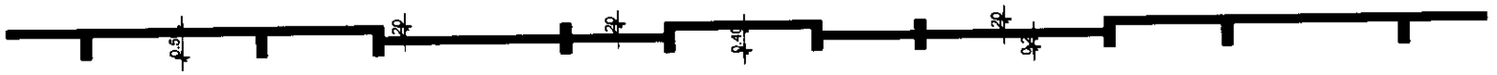

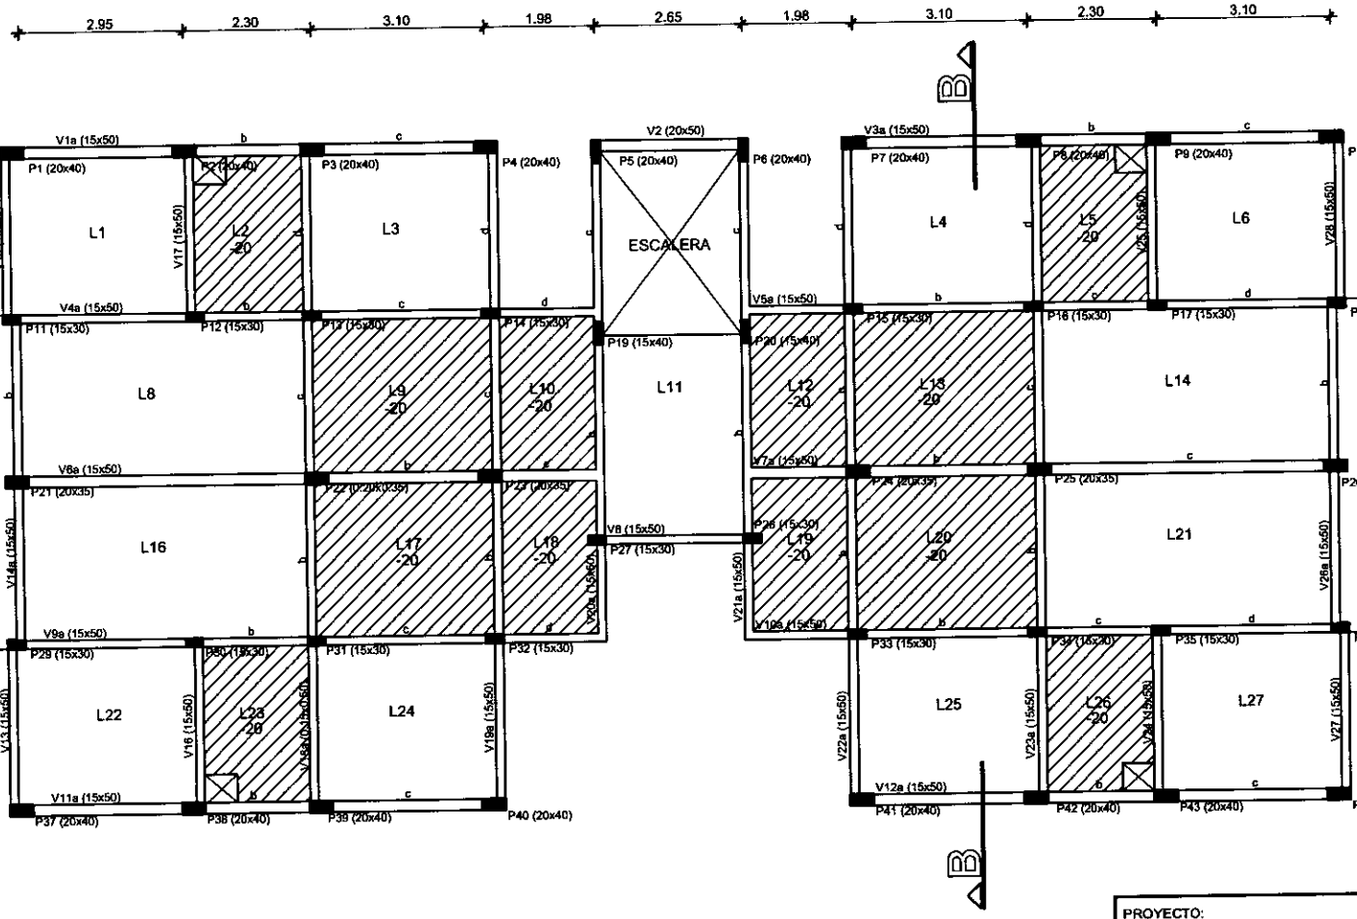

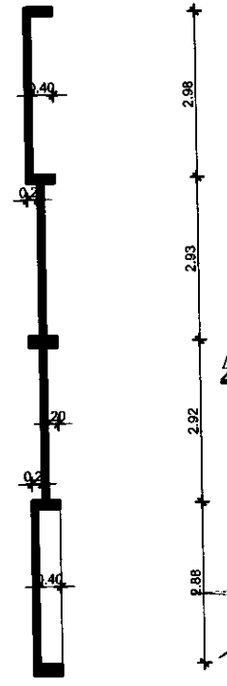

CORTE B-B

PLANTA DE ENCOFRADO

PLANTA TIPO

ESCALA: 1/50

PROYECTO:

UBICACION:

PROPIETARIO:

DOMICILIO:

PROFESIONAL : PATENTE N° :

DOMICILIO:

CTA.CTE.CTRAL.:

SUP. TERRENO: M2 SUP. CONST: M2

PROPIETARIO PROFESIONAL

L N°
01b

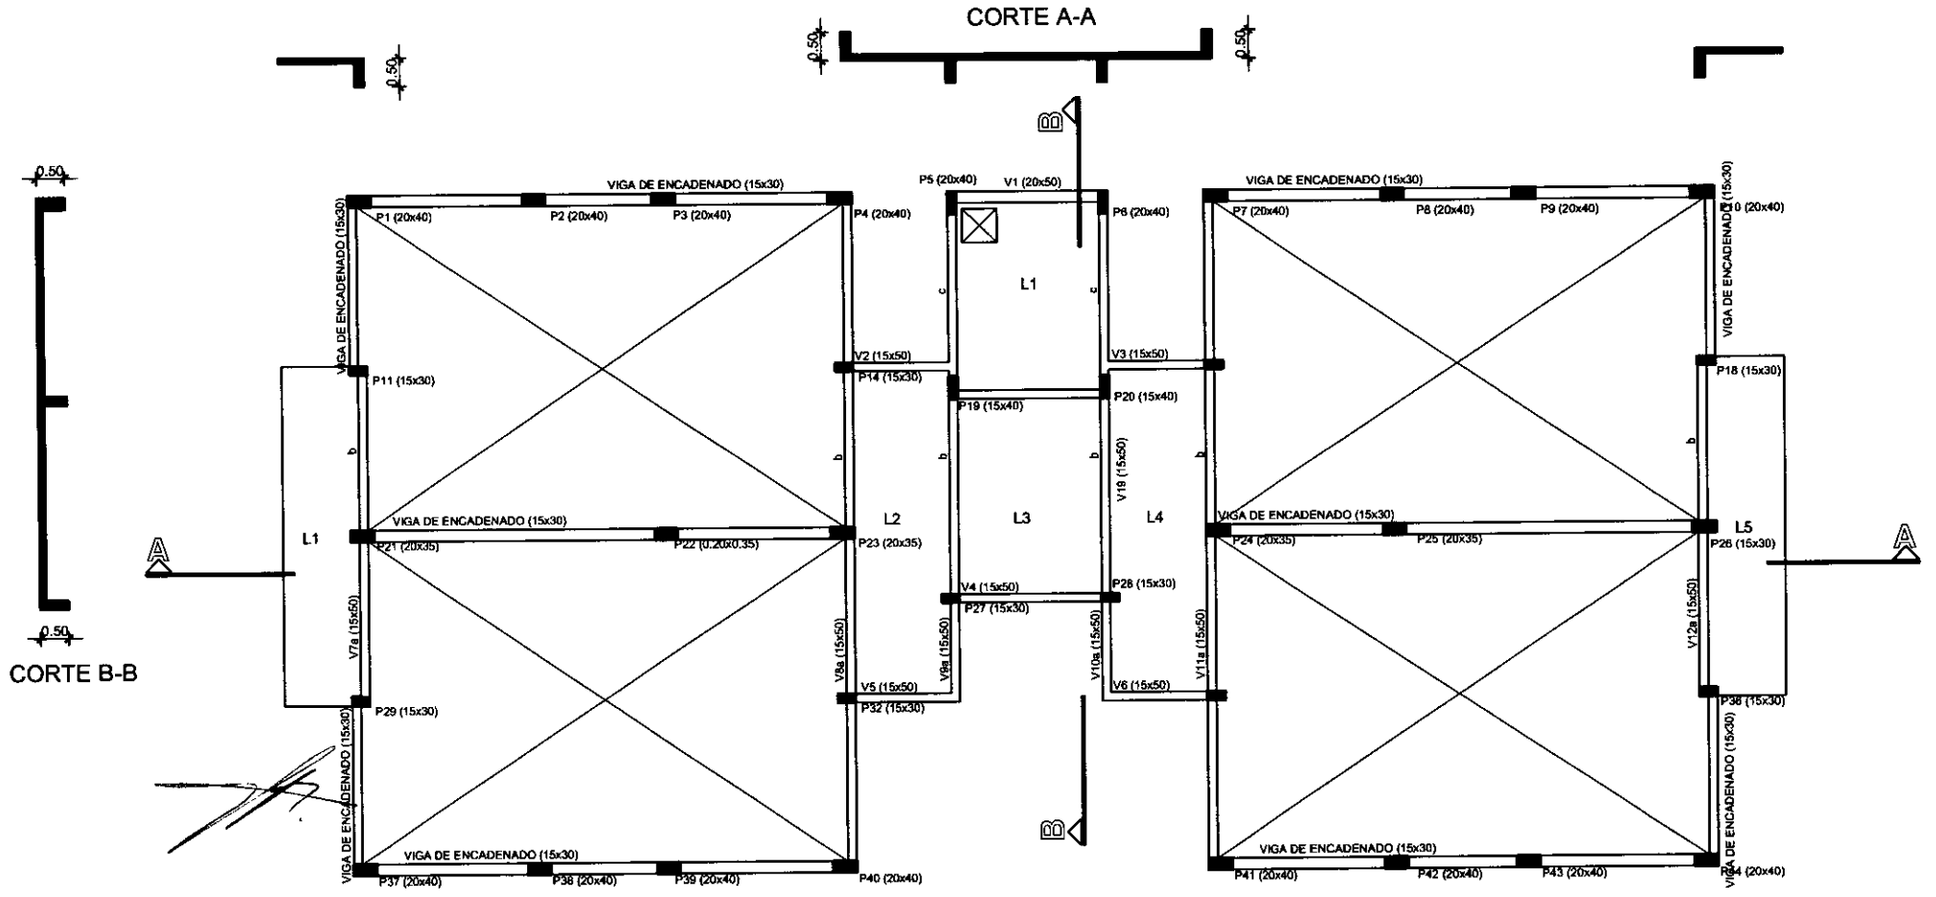

PLANTA DE ENCOFRADO

PLANTA AZOTEA

ESCALA: 1/50

PROYECTO:

UBICACION:

PROPIETARIO:

DOMICILIO:

PROFESIONAL: PATENTE N°:

DOMICILIO:

CTA.CTE.CTRAL.:

SUP. TERRENO: M2 SUP. CONST: M2

PROPIETARIO

PROFESIONAL

L Nº 01c

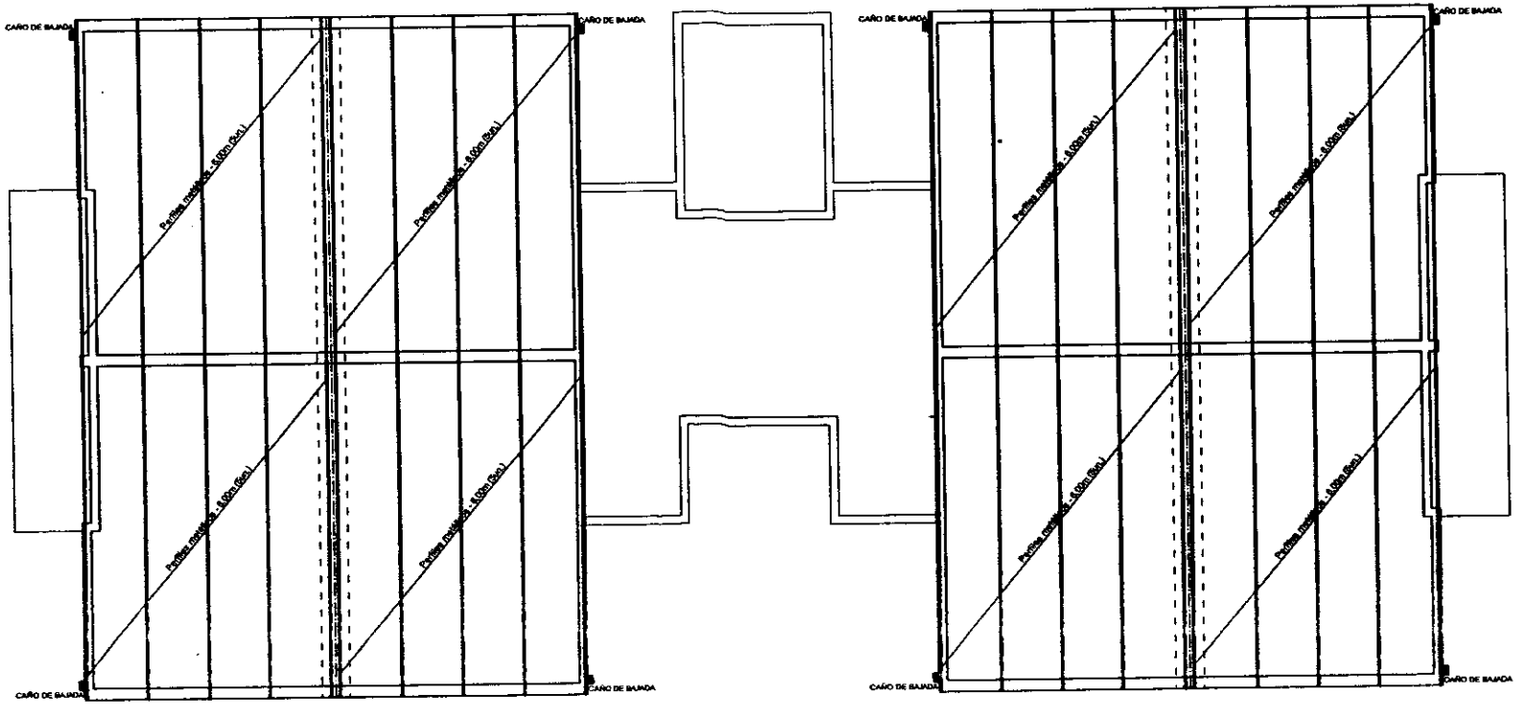

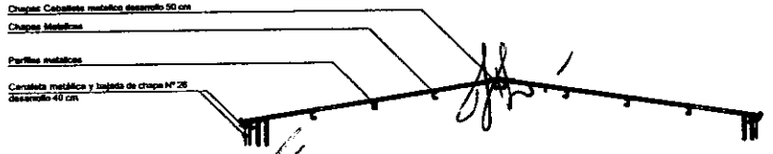

PLANTA DE ESTRUCTURA DE TECHO
ESCALA ____1/50

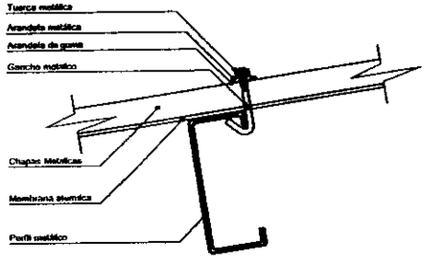

DETALLE A
ESCALA 1:2

PROYECTO:		
UBICACION:		
PROPIETARIO:		
DOMICILIO:		
PROFESIONAL :		PATENTE Nº :
DOMICILIO:		
CTA.CTE./CTRAL.:		
SUP. TERRENO: M2		SUP. CONST: M2
PROPIETARIO	PROFESIONAL	L Nº 01

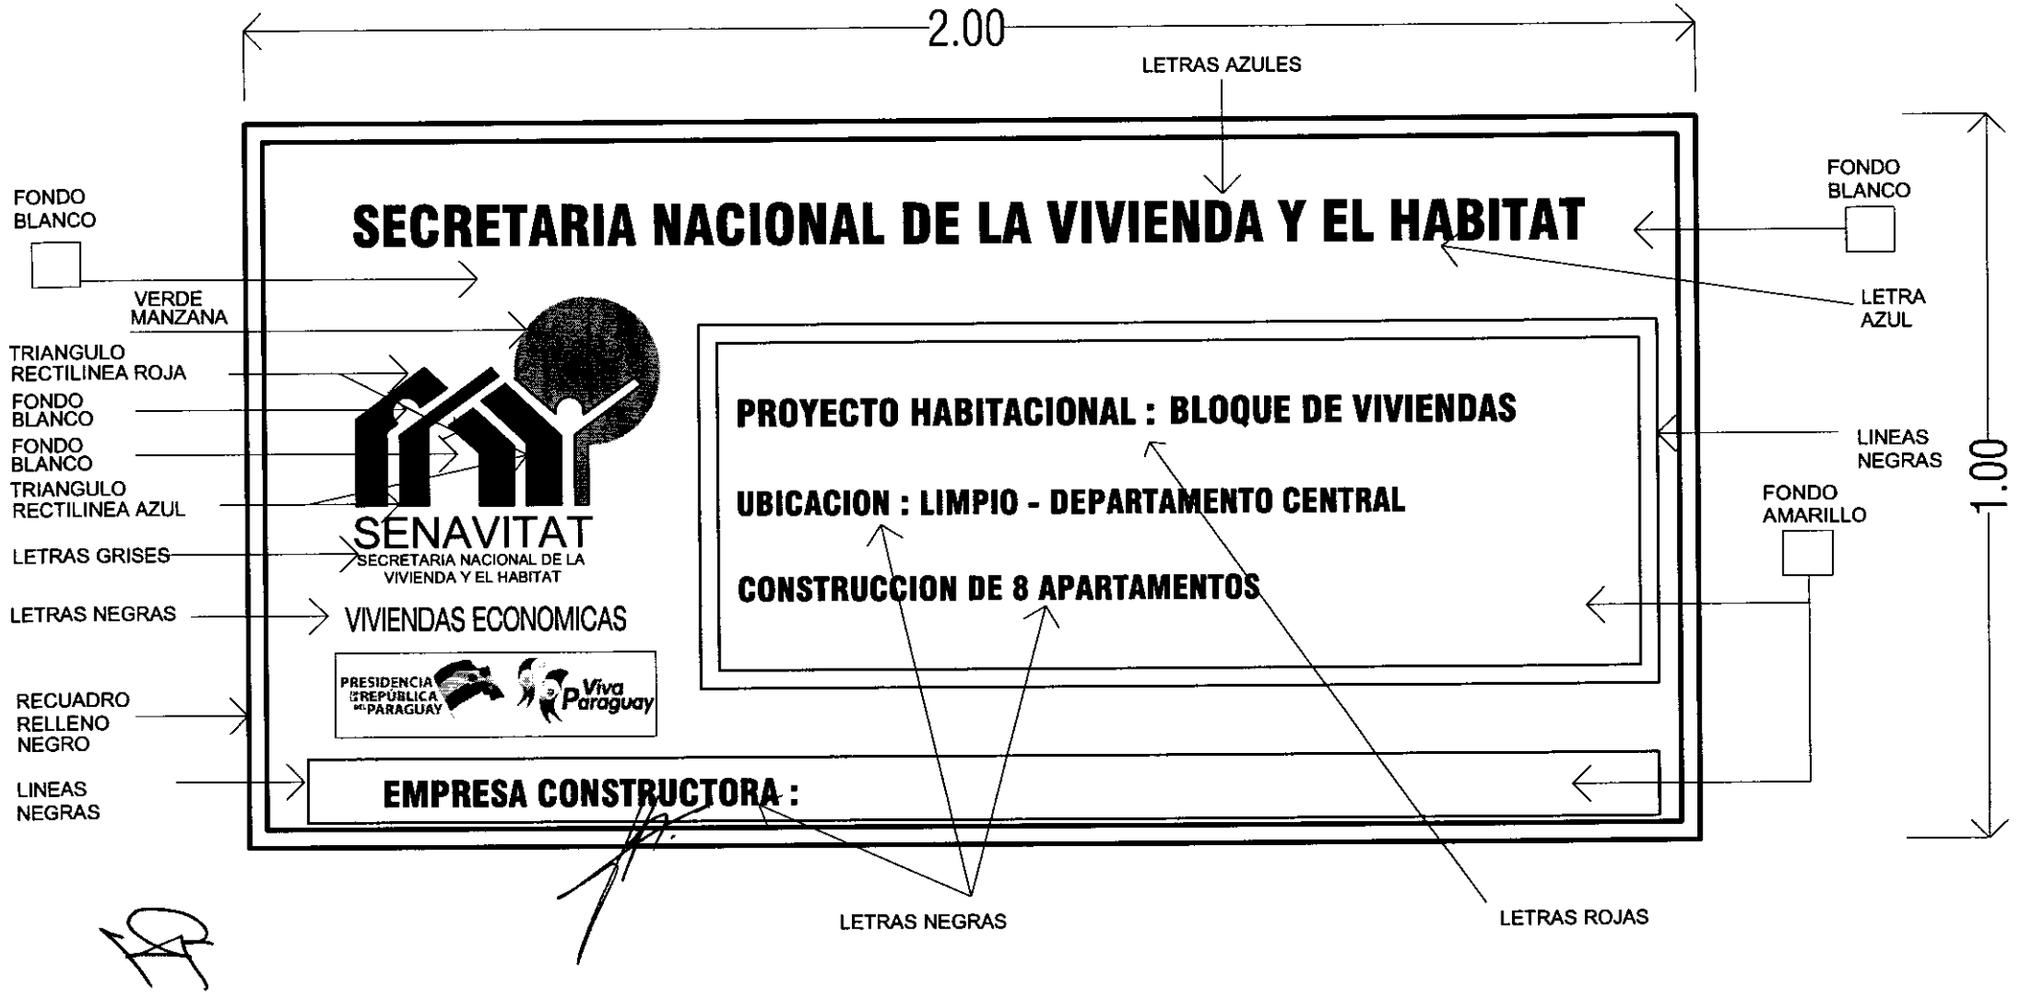

PROYECTO BLOQUE DE VIVIENDAS. TIPOLOGIA B2-D8

LAMINA: DETALLE DE CARTEL EN SITIO DE OBRA ESC.1/10

SENAVITAT
SECRETARIA NACIONAL DE LA VIVIENDA Y EL HABITAT

L Nº
01

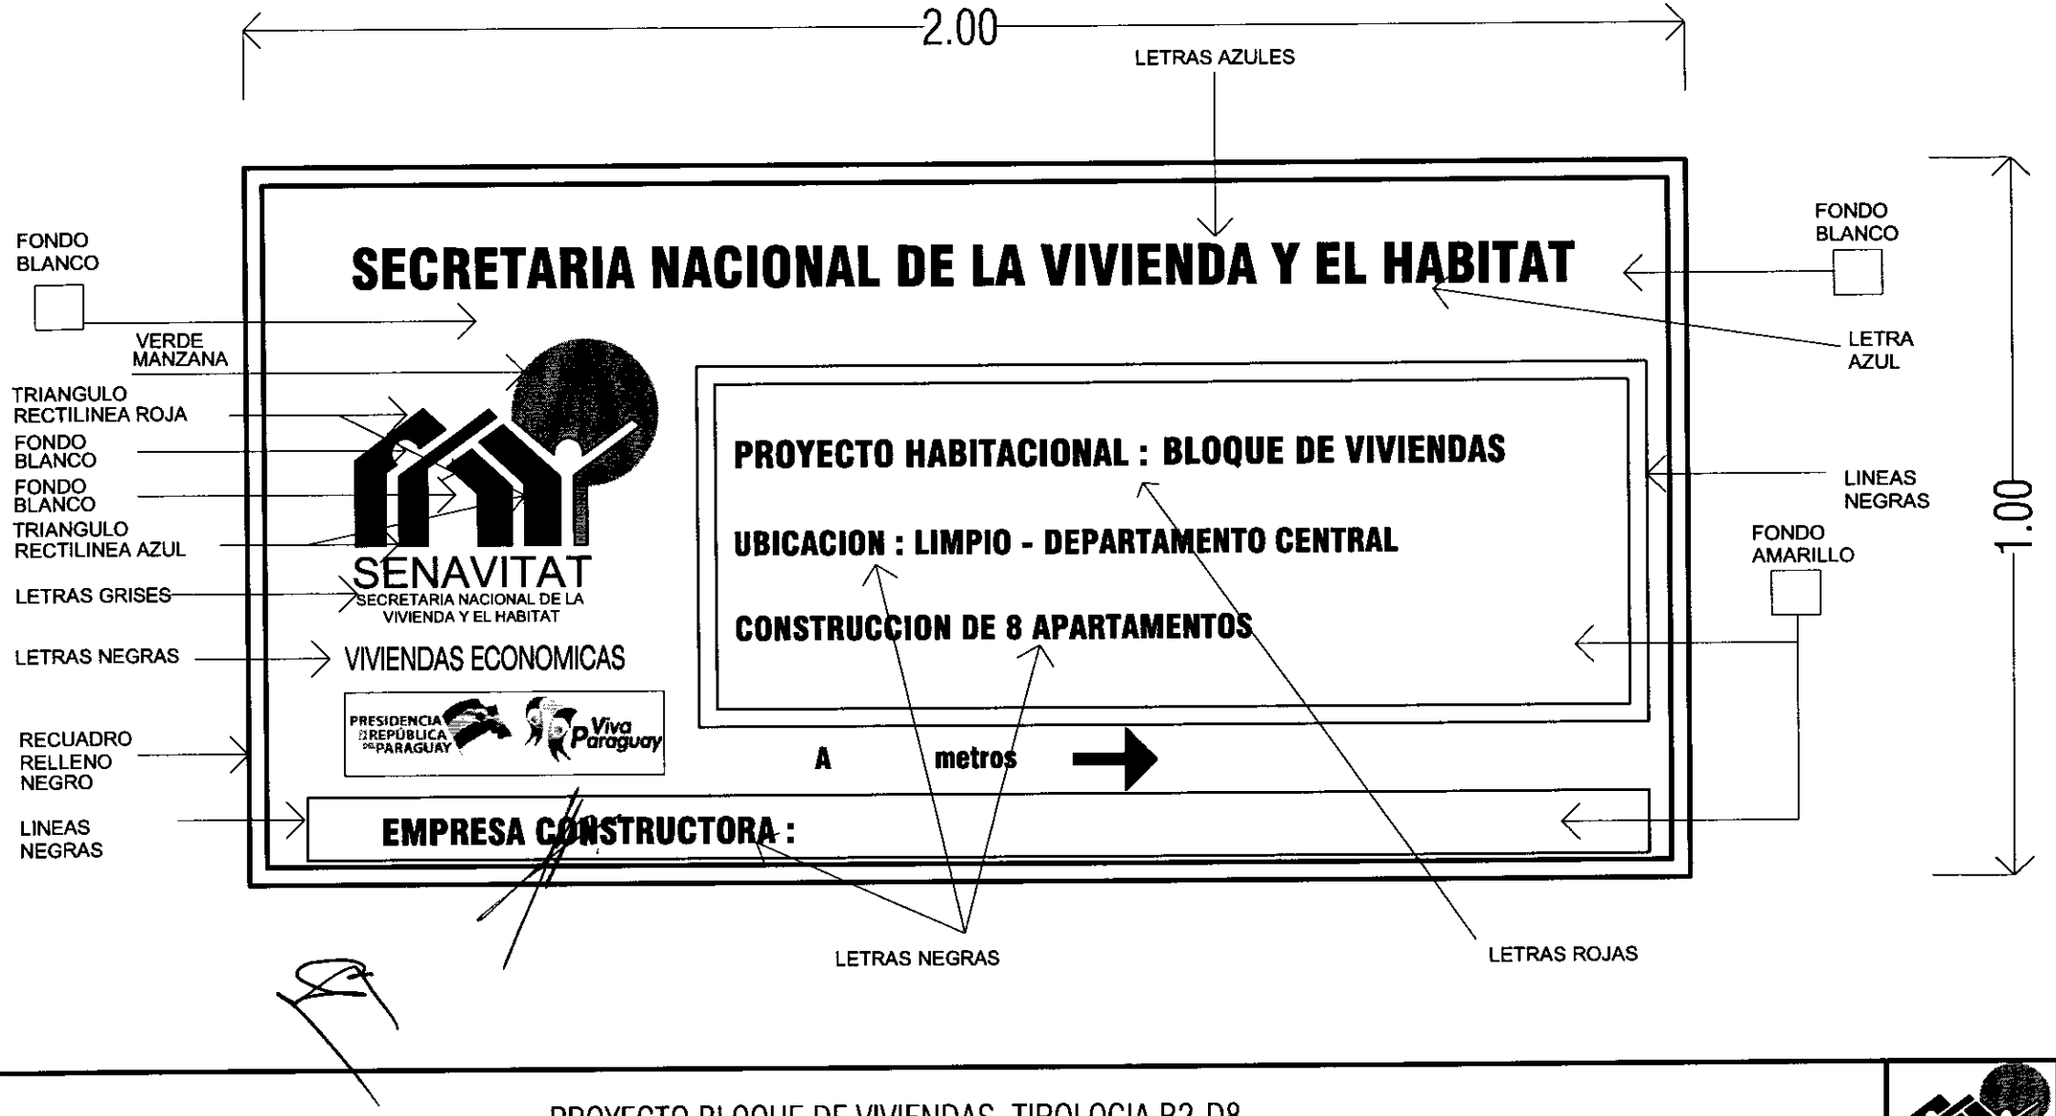

PROYECTO BLOQUE DE VIVIENDAS. TIPOLOGIA B2-D8

LAMINA: DETALLE DE CARTEL EN EL ACCESO AL PROYECTO ESC.1/10

SENAVITAT
SECRETARIA NACIONAL DE LA VIVIENDA Y EL HABITAT

L Nº
02

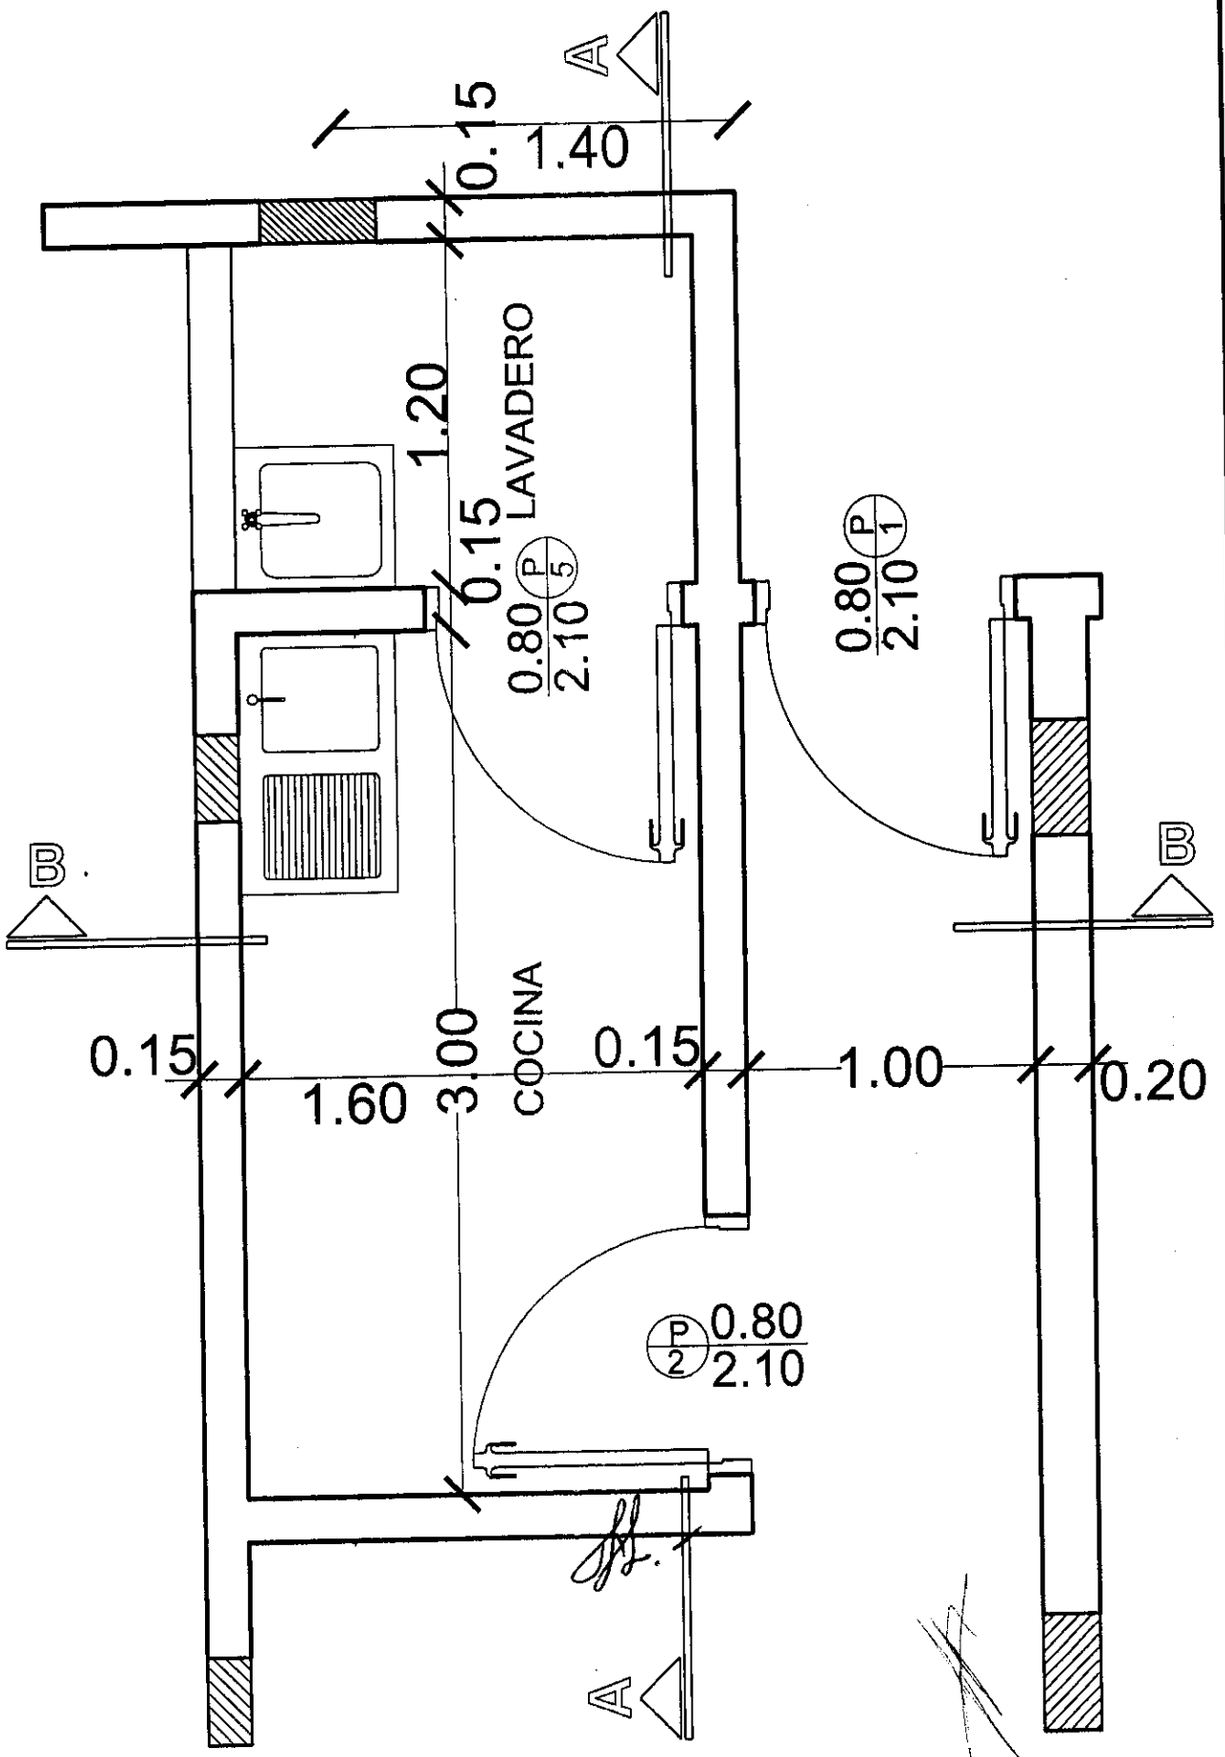

PLANTA DE COCINA

ESC 1/25

PROYECTO BLOQUE DE VIVIENDAS TIPOLOGÍA B2-D8

LAMINA: DETALLE DE COCINA ESC.1/20

SENAVITAT

L Nº 01a

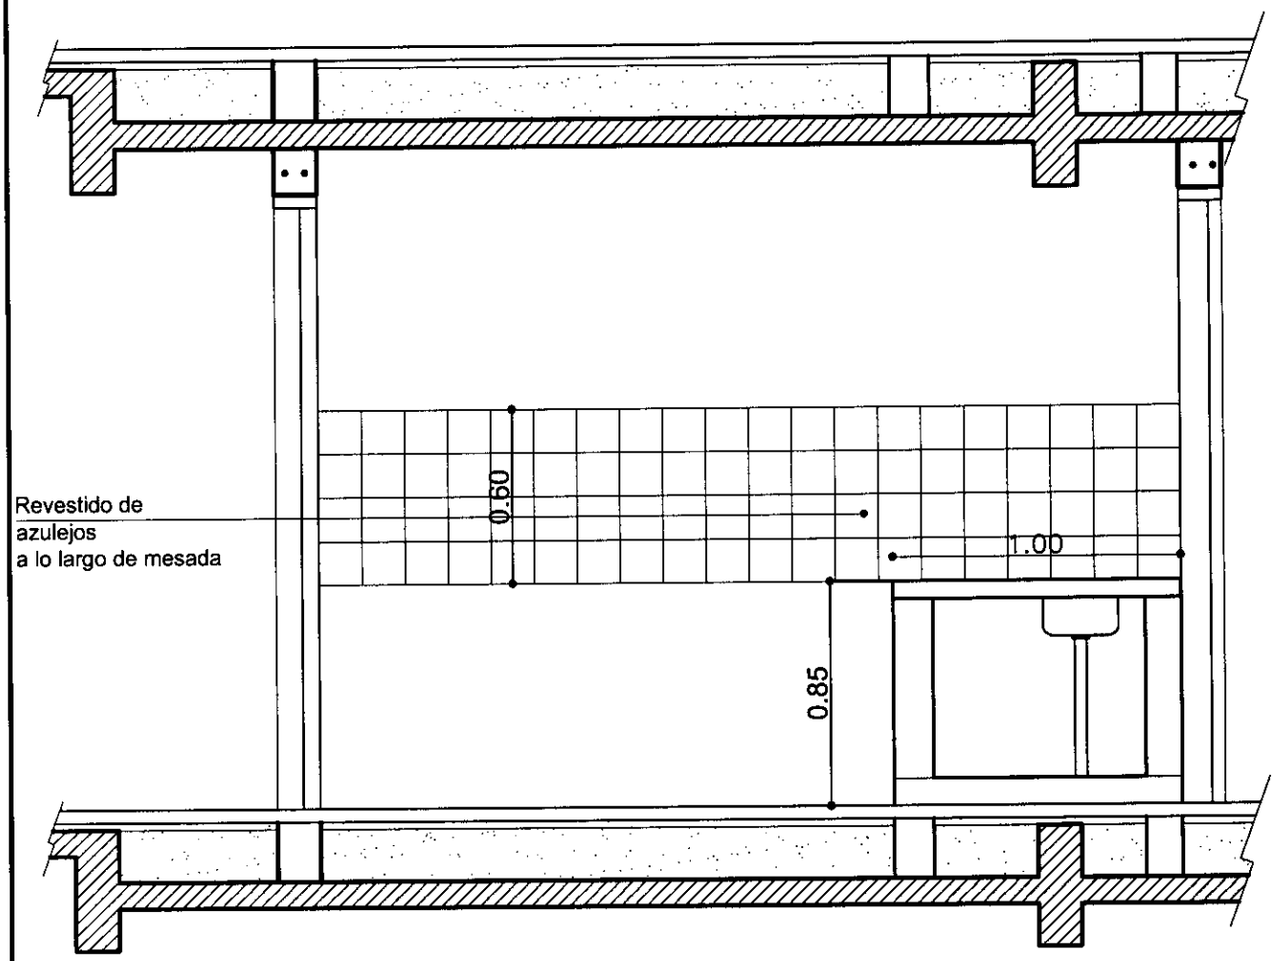

CORTE A-A
ESC 1/25

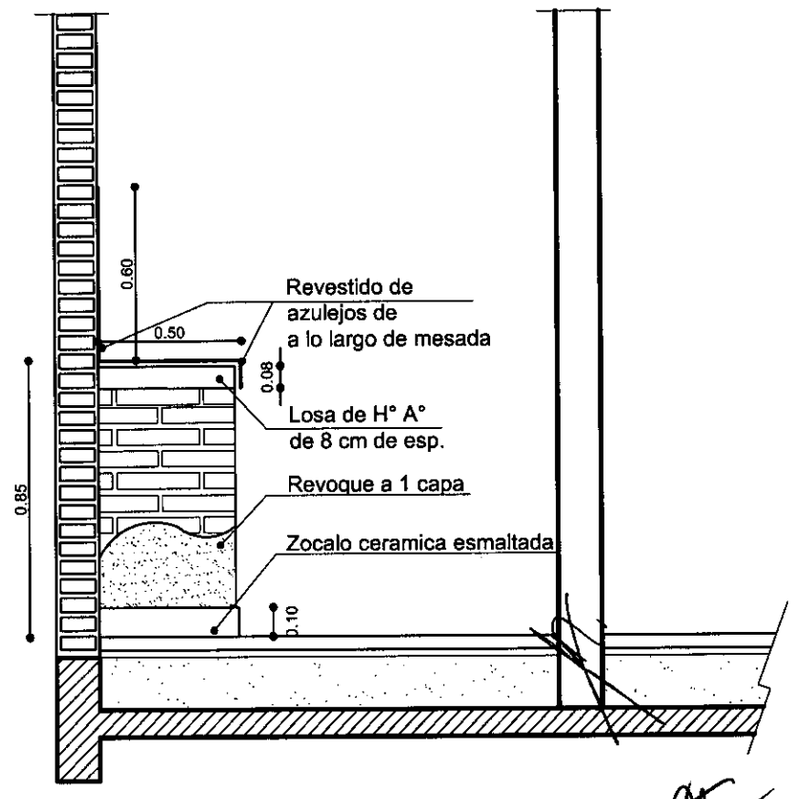

CORTE B-B
ESC 1/25

PROYECTO BLOQUE DE VIVIENDAS TIPOLOGÍA B2-D8

LAMINA: DETALLE DE COCINA ESC.1/25

SENAVITAT

L Nº
01b

PLANTA DE LAVADERO

ESC 1/25

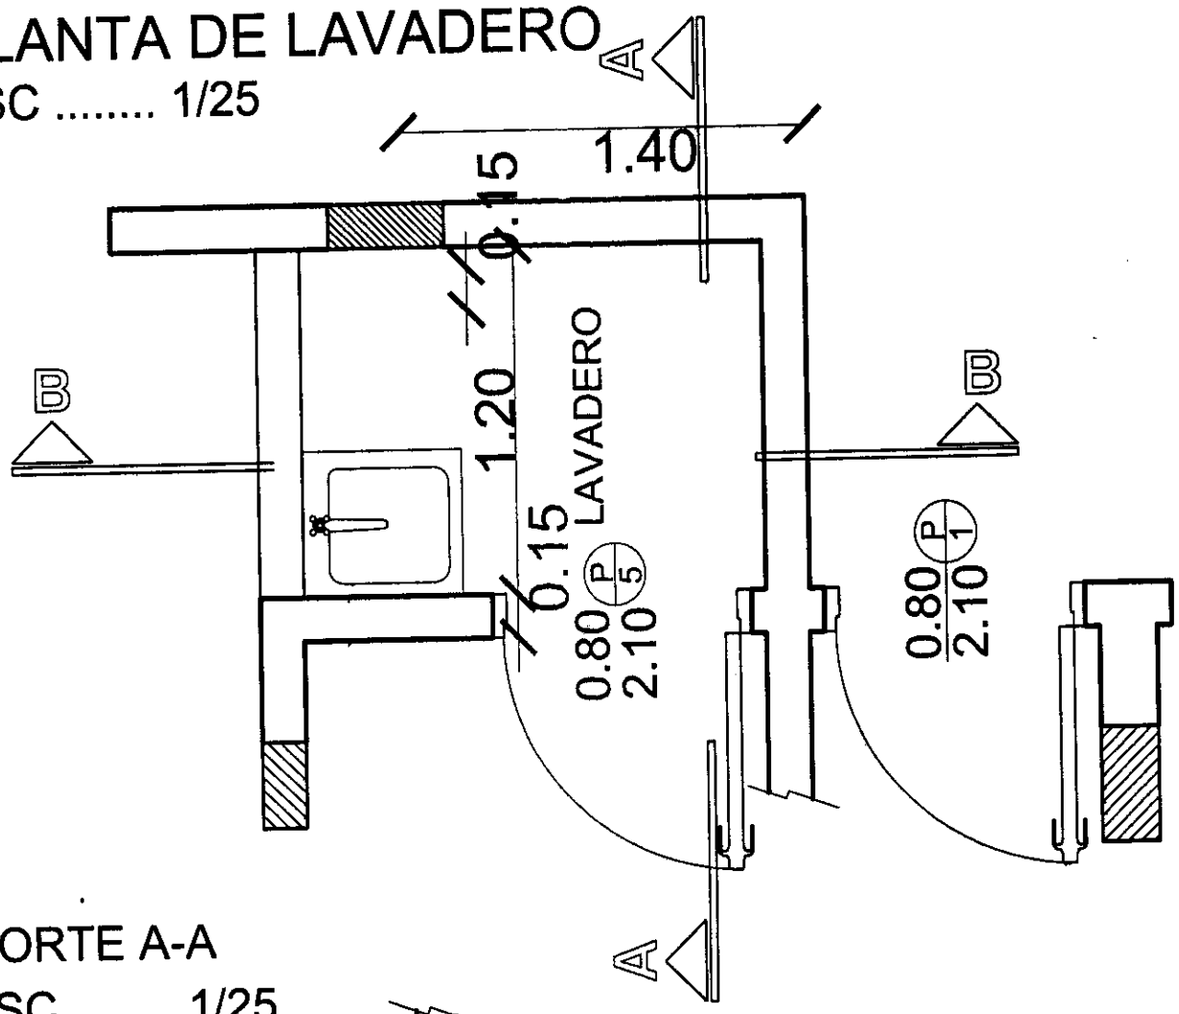

CORTE A-A

ESC 1/25

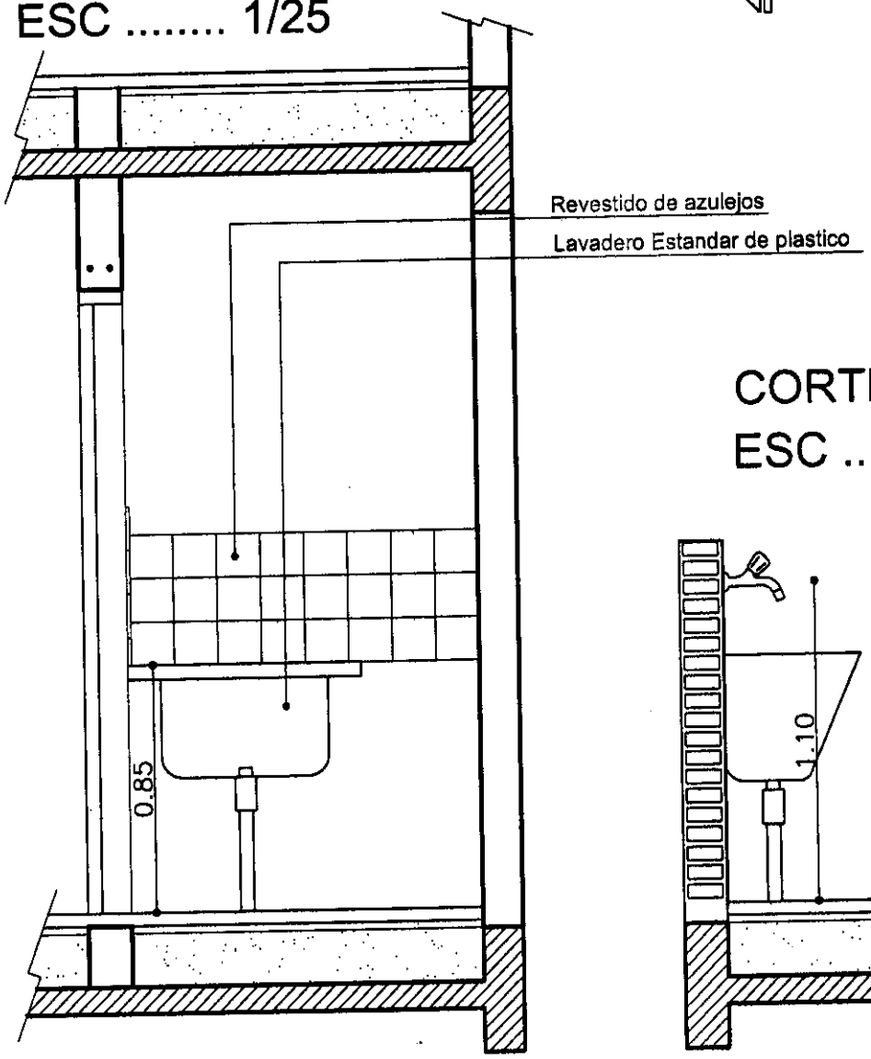

CORTE A-A

ESC 1/25

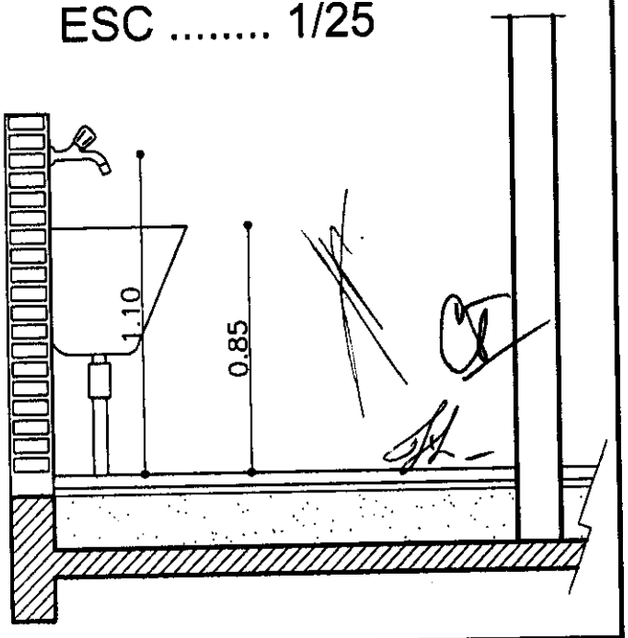

PROYECTO BLOQUE DE VIVIENDAS TIPOLOGÍA B2-D8

LAMINA: DETALLE DE LAVADERO ESC.1/25

SENAVITAT

L Nº 02

PLANTA DE BAÑO

ESC 1/25

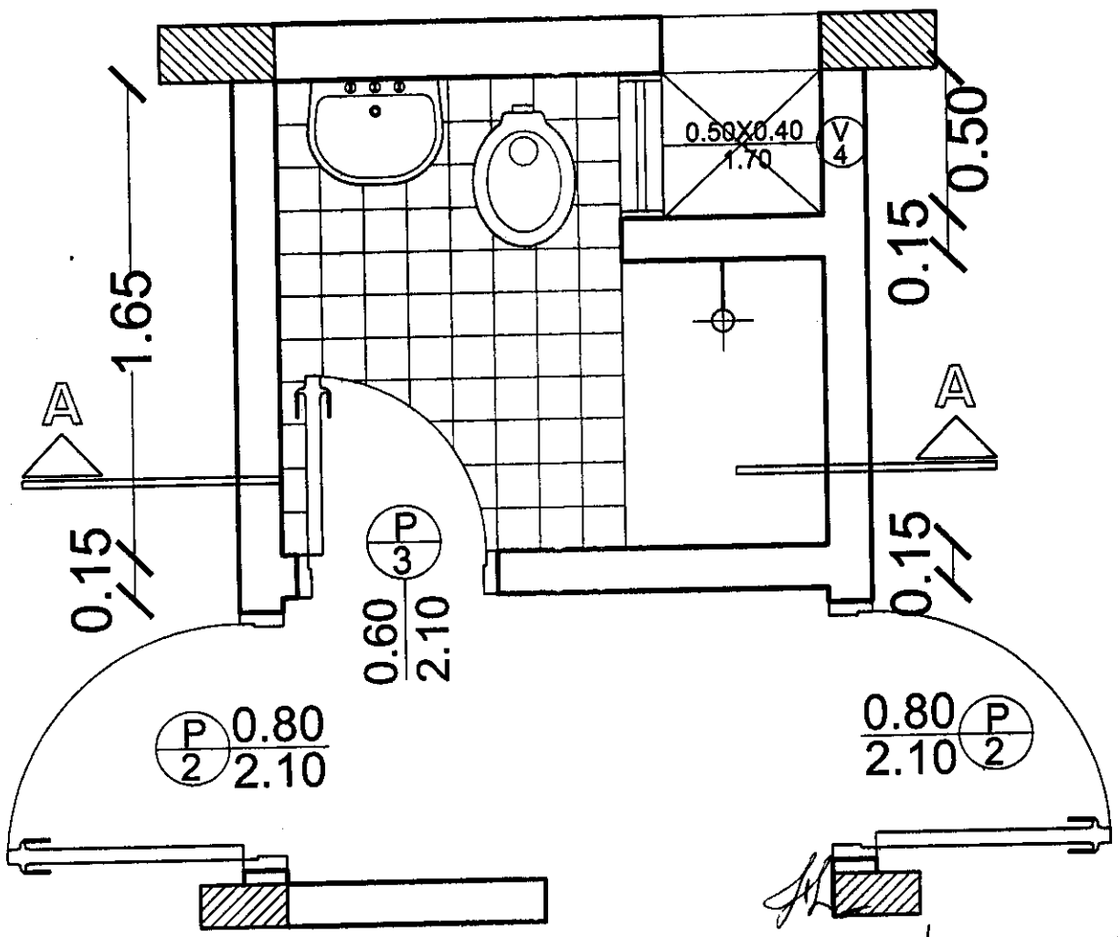

PROYECTO BLOQUE DE VIVIENDAS TIPOLOGÍA B2-D8	SENAVITAT	L Nº
LAMINA: DETALLE DE BAÑO ESC.1/25		03a

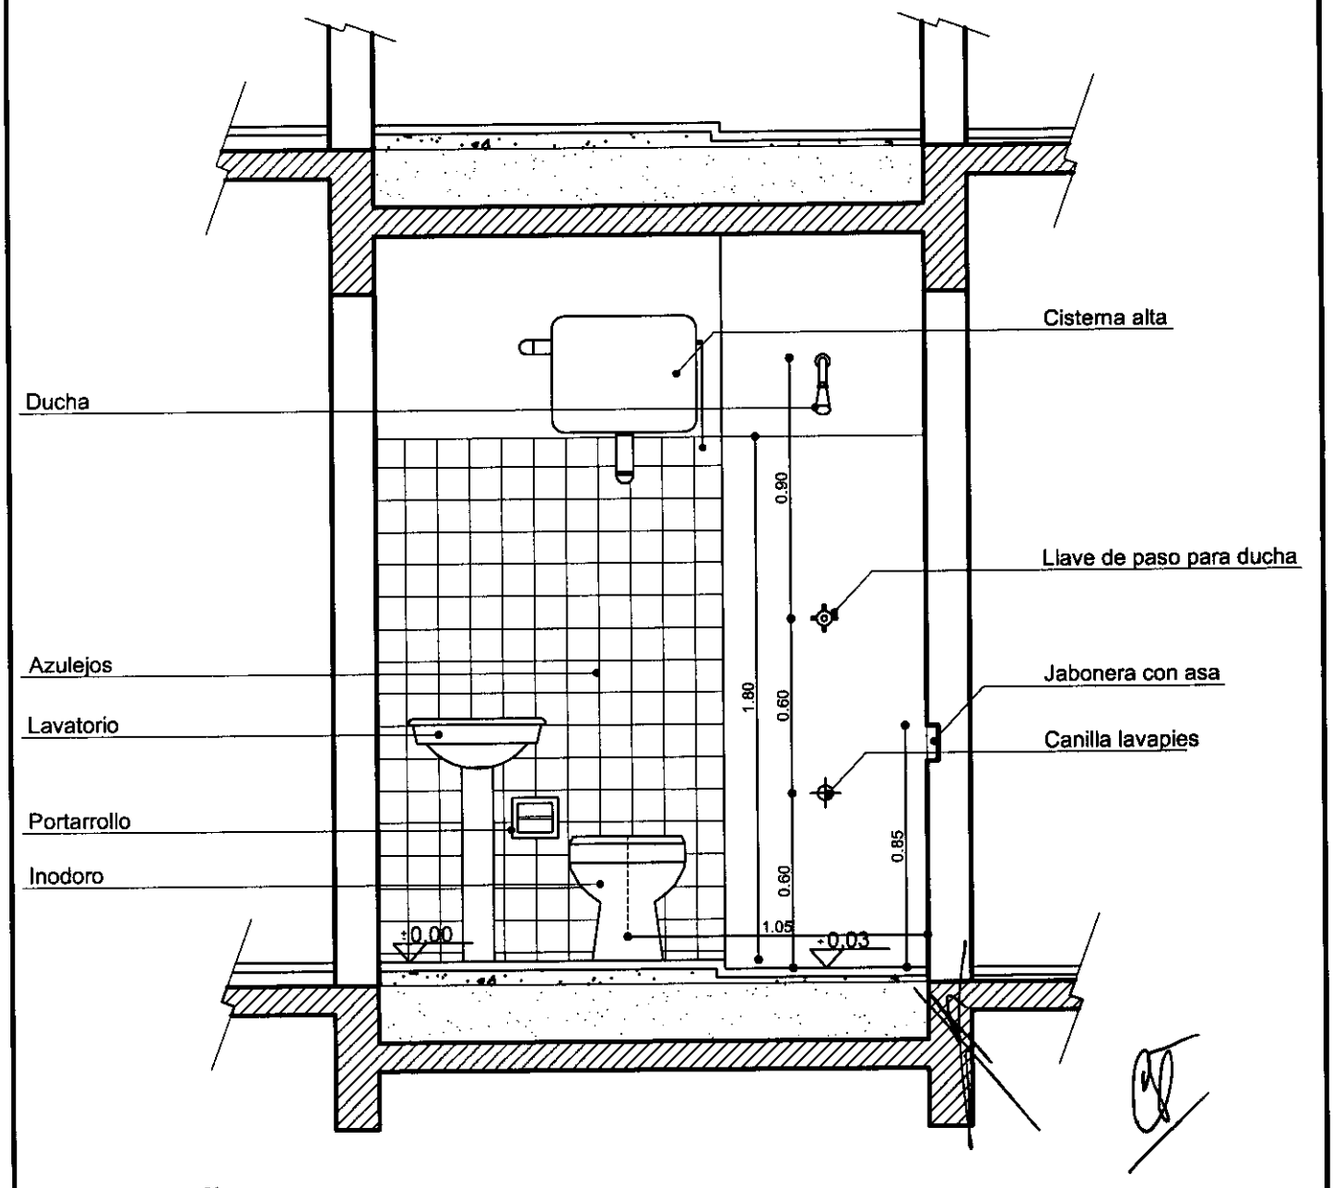

BAÑO
CORTE A-A
ESC 1/25

PROYECTO BLOQUE DE VIVIENDAS TIPOLOGÍA B2-D8

LAMINA: DETALLE DE BAÑO ESC.1/25

SENAVITAT

L Nº 03b

DETALLE BARANDA DE BALCON

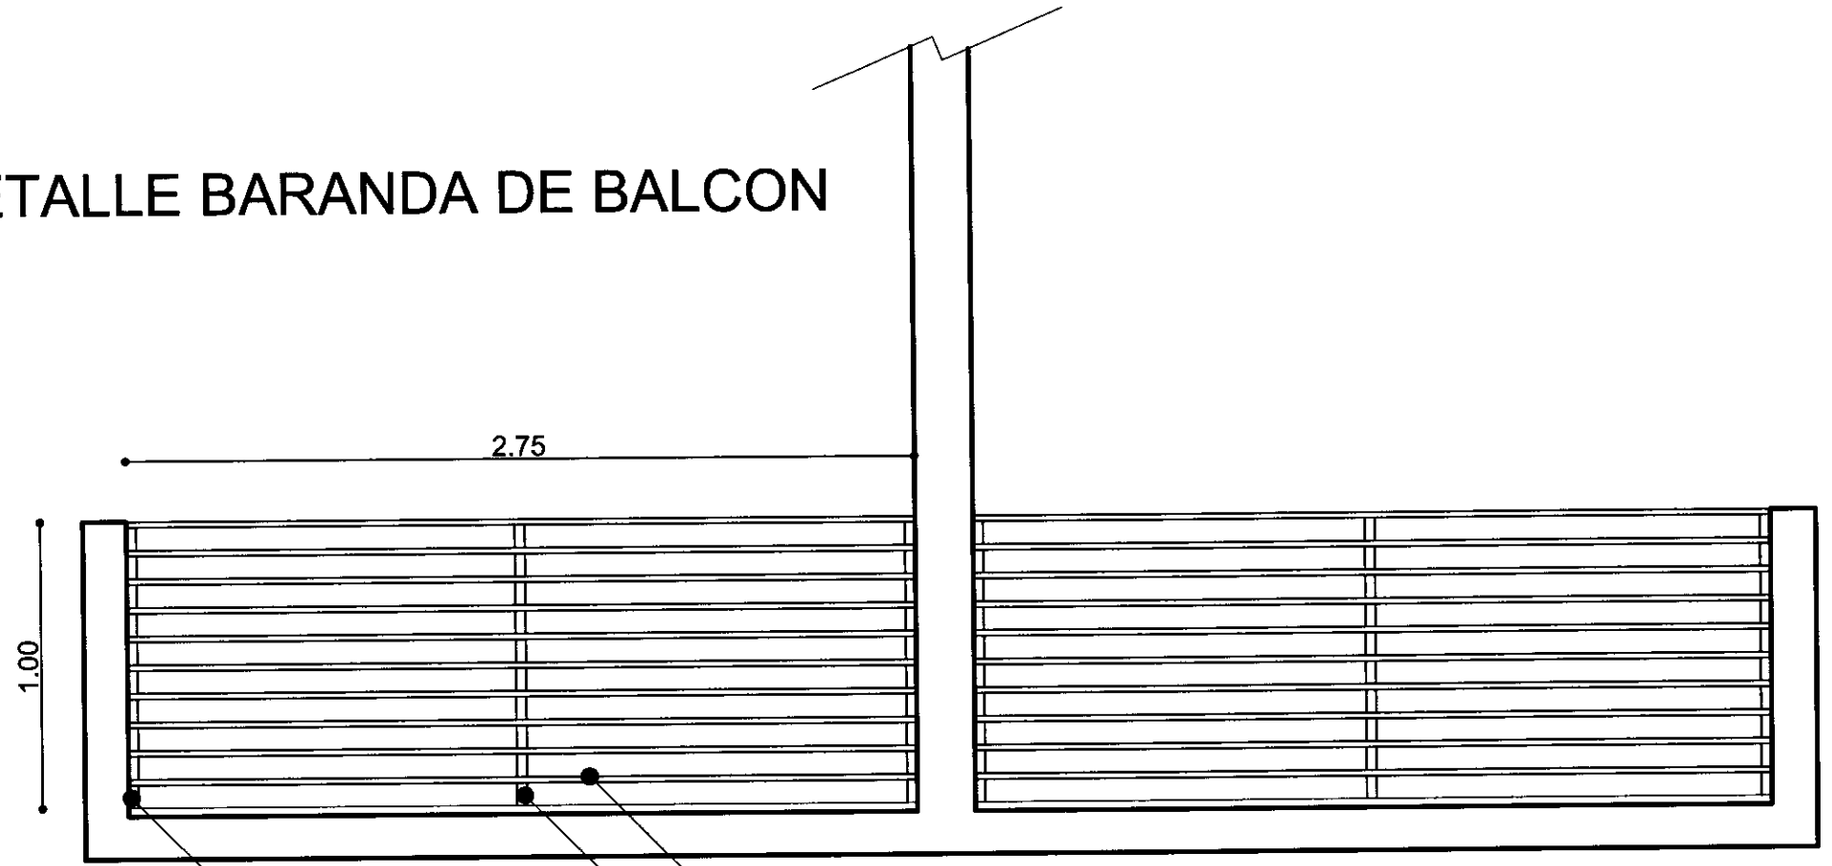

TUBOS CUADRADOS 30x30 mm-CHAPA METALICA 1,20 mm

TUBOS CUADRADOS 40x40 mm. PARED CHAPA 1,60 mm
CON TAPAS EN LAS TERMINACIONES

PROYECTO BLOQUE DE VIVIENDAS TIPOLOGÍA B2-D8

LAMINA: DETALLE DE BARANDA DE BALCÓN ESC.1/25

SENAVITAT
SECRETARIA NACIONAL DE LA VIVIENDA Y EL HABITAT

L Nº
04

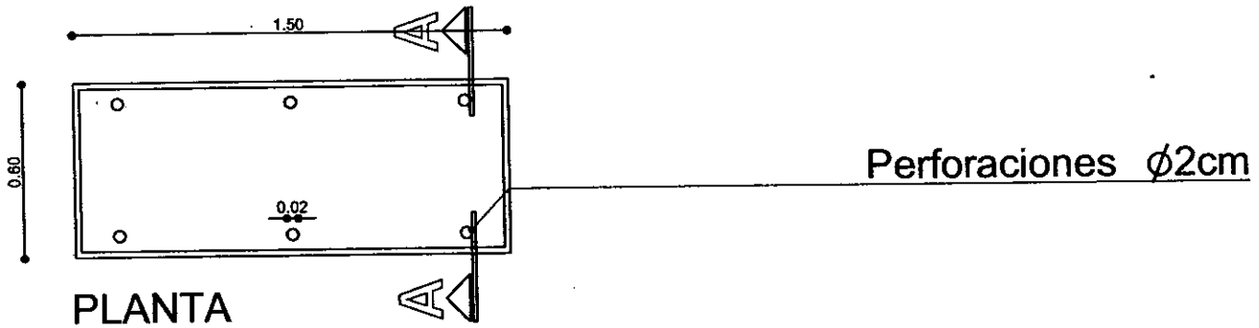

PLANTA

Perforaciones ϕ2cm

Tubos cuadrados 40x40 mm
Pared chapa 1.60 mm

CORTE A-A

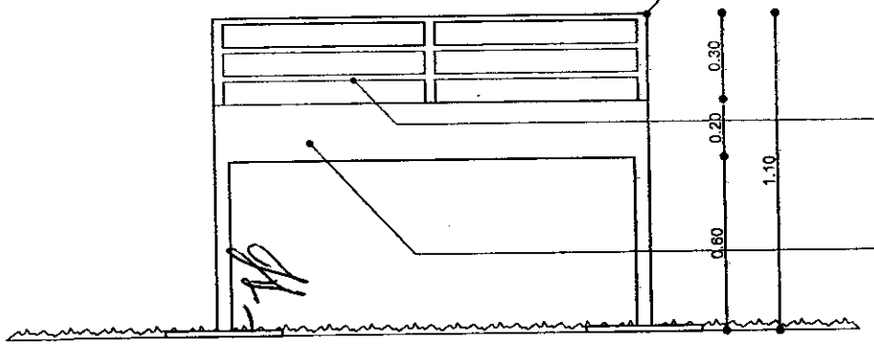

ALZADO

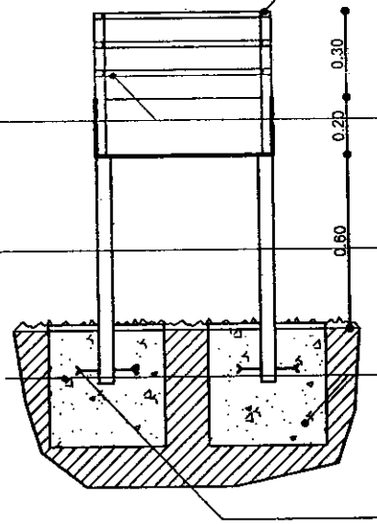

Tubos cuadrados 30x30 mm
chapa metalica 1.20 mm

Chapa metalica con antioxido
Esmalte sintetico satinado

Dados de Hº cicopleo 40x40x40

Planchuela de sujecion

DETALLE BASURERO METALICO

PROYECTO BLOQUE DE VIVIENDAS. TIPOLOGIA B2-D8

LAMINA: DETALLE DE BASURERO METALICO ESC.1/25

SENAVITAT

L Nº 05

DETALLE DE BARANDAS - ESCALERA

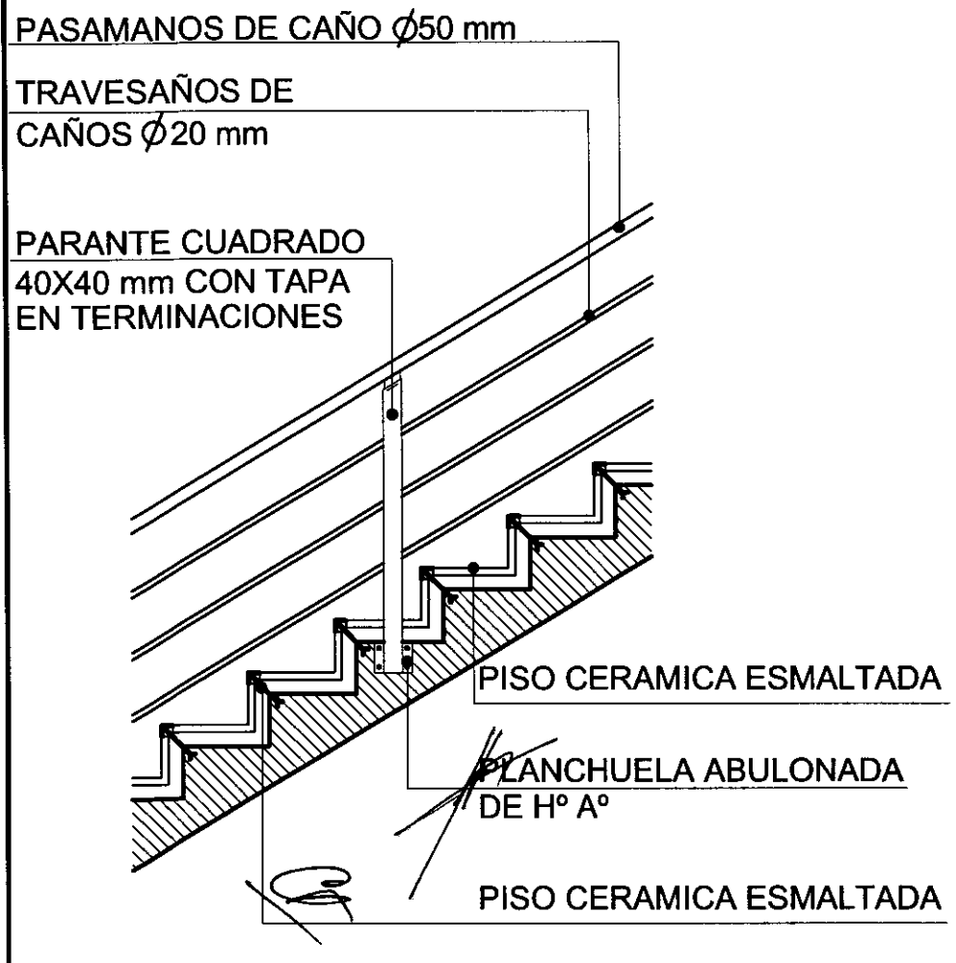

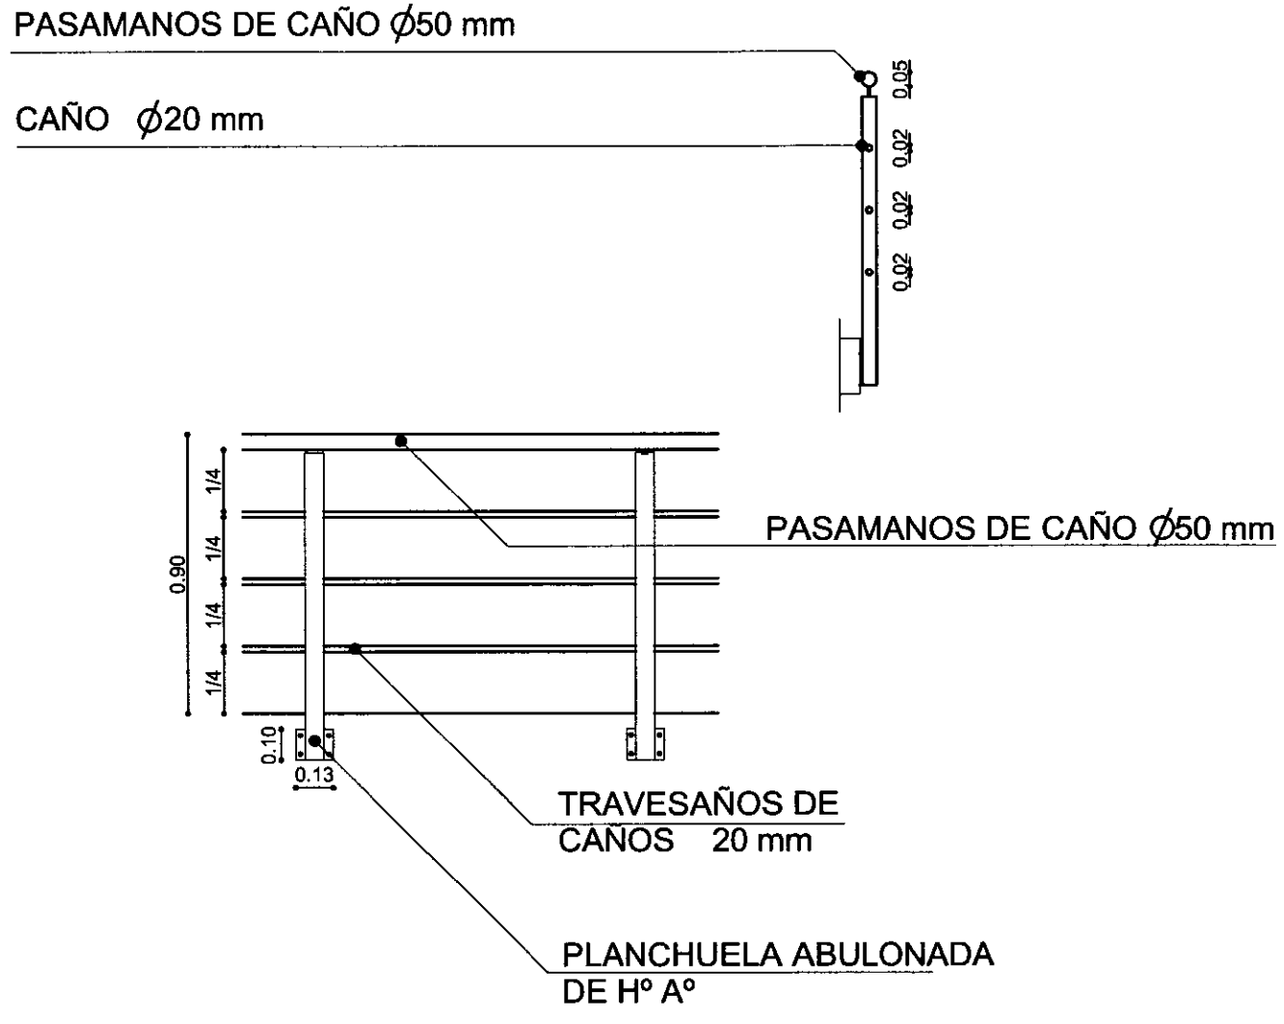

PROYECTO BLOQUE DE VIVIENDAS. TIPOLOGIA B2-D8

LAMINA: DETALLE DE BARANDA DE ESCALERA 0.80 ESC.1/25

SENAVITAT
SECRETARIA NACIONAL DE LA VIVIENDA Y EL HABITAT

L Nº
06

Detalle Nº 1

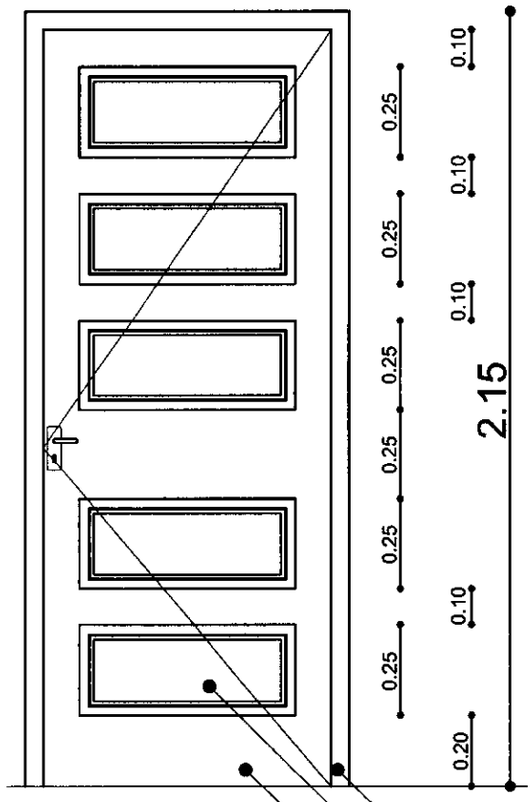

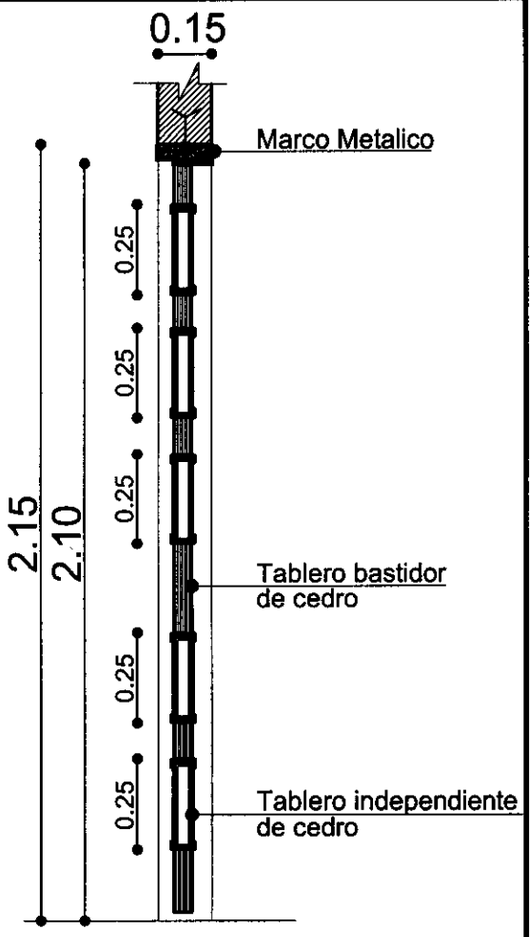

Marco Metalico
Tablero independiente de cedro
Tablero bastidor de cedro

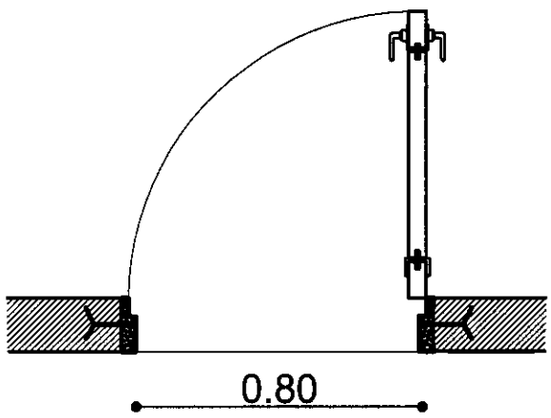

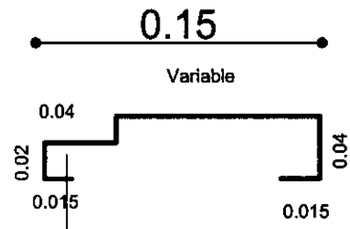

MARCO DE CHAPA DOBLADA Nº 18

P1 Puerta de Madera
Tipo Tablero
0.80 x 2.10

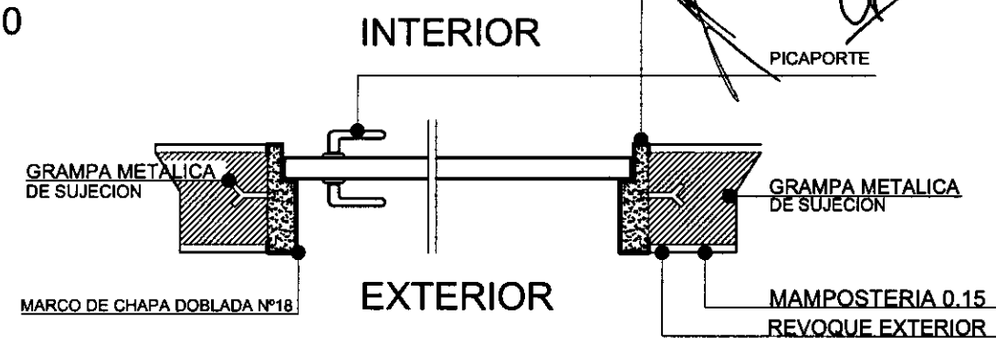

Detalle Nº 2

PROYECTO BLOQUE DE VIVIENDAS. TIPOLOGIA B2-D8	L Nº
LAMINA: DETALLE DE PUERTA DE MADERA TIPO TABLERO ESC.1/20	01

SENAVITAT
SECRETARIA NACIONAL DE LA VIVIENDA Y EL HABITAT

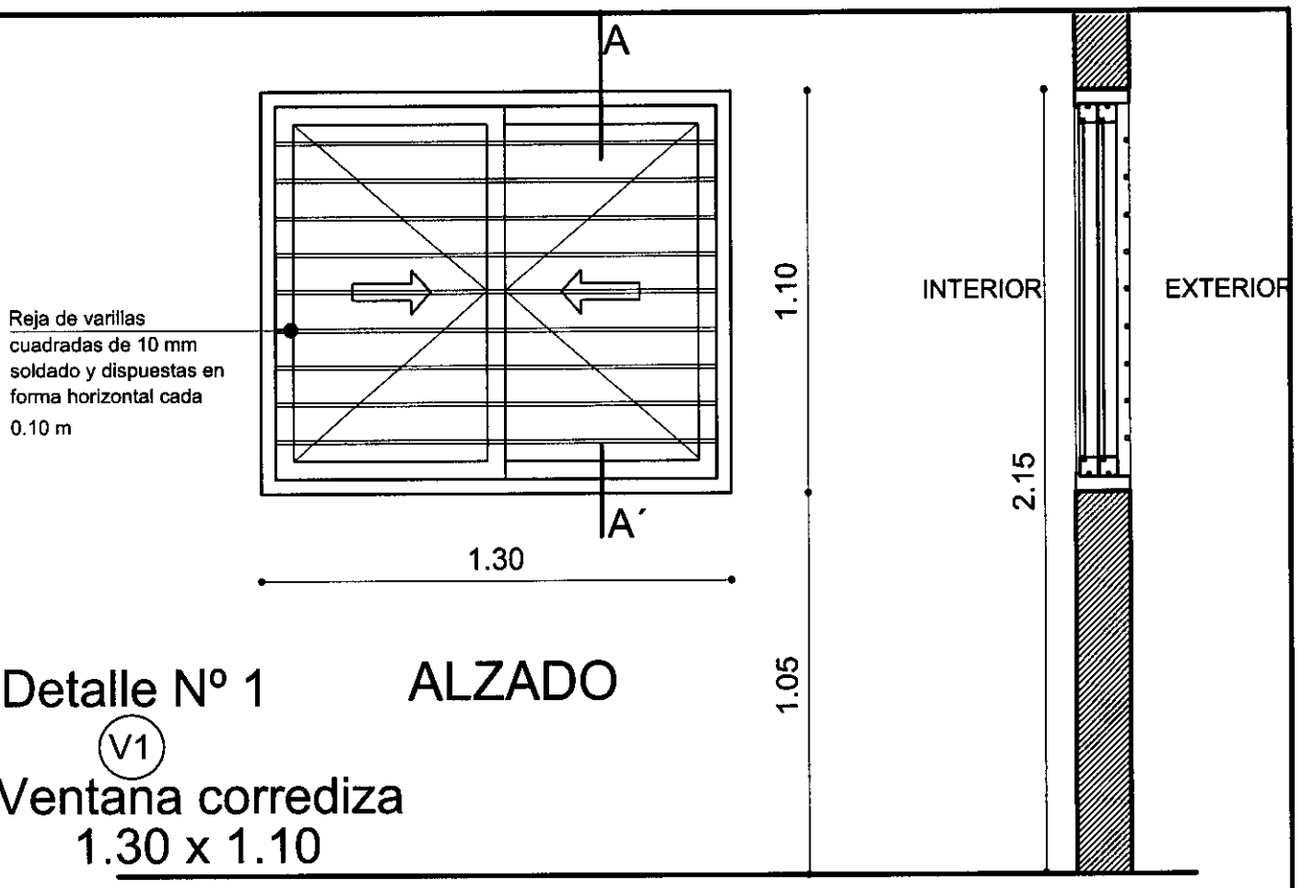

Detalle Nº 1

ALZADO

(V1)

Ventana corrediza 1.30 x 1.10

CORTE A A´

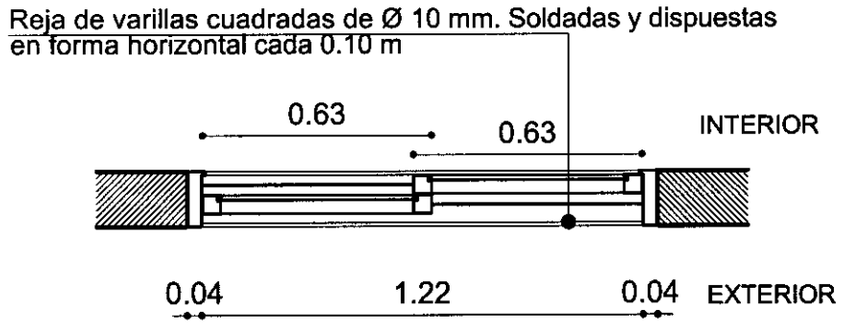

PLANTA

Detalle Nº 2

(V2)

VENTANA METALICA TIPO PIVOTANTE
0.40 X 0.45

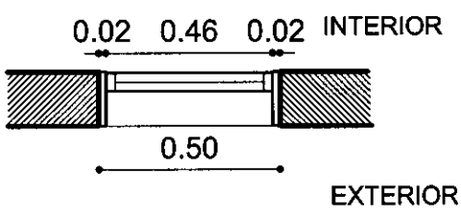

PLANTA

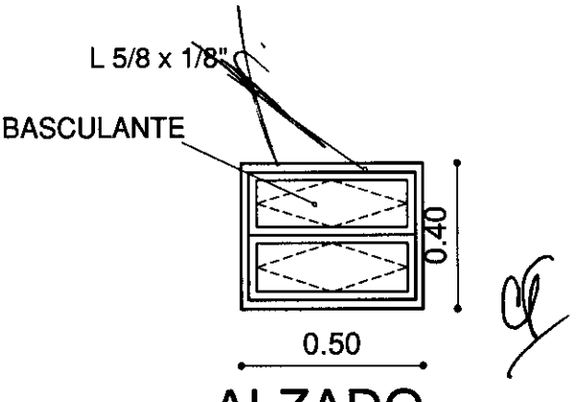

ALZADO

PROYECTO BLOQUE DE VIVIENDAS. TIPOLOGIA B2-D8	SENAVITAT SECRETARIA NACIONAL DE LA VIVIENDA Y EL HABITAT	L Nº 02
LAMINA: DETALLE DE VENTANA ESC.1/20		

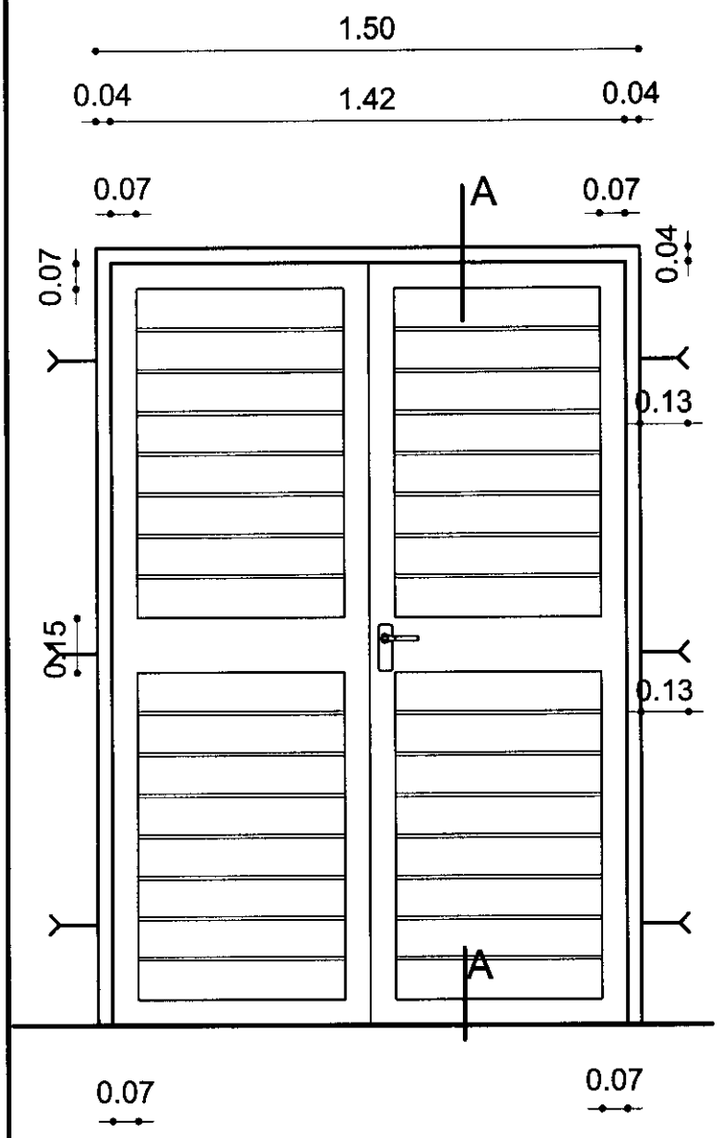

ALZADO

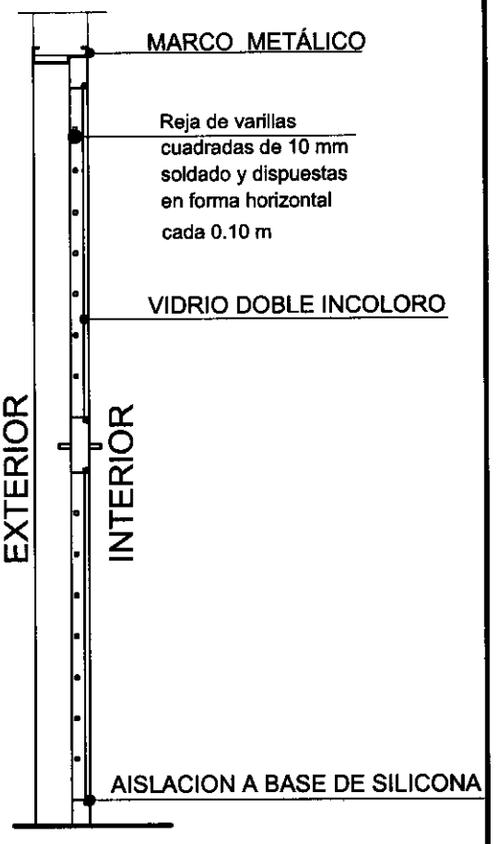

CORTE A A´

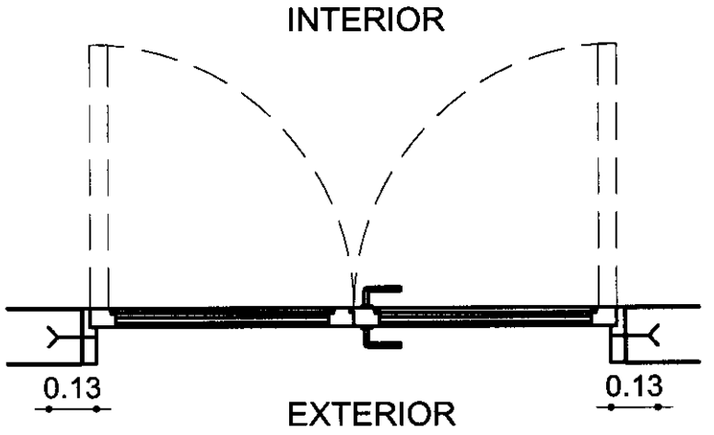

PLANTA

P4

DETALLE DE PUERTA METALICA TIPO CHAPA Nº 18 DOBLADA

1.50 x 2.10

PROYECTO BLOQUE DE VIVIENDAS. TIPOLOGIA B2-D8	SENAVITAT SECRETARIA NACIONAL DE LA VIVIENDA Y EL HABITAT	L Nº 03
LAMINA: DETALLE DE PUERTA METALICA TIPO CHAPA DOBLADA ESC.1/20		

Detalle Nº 1

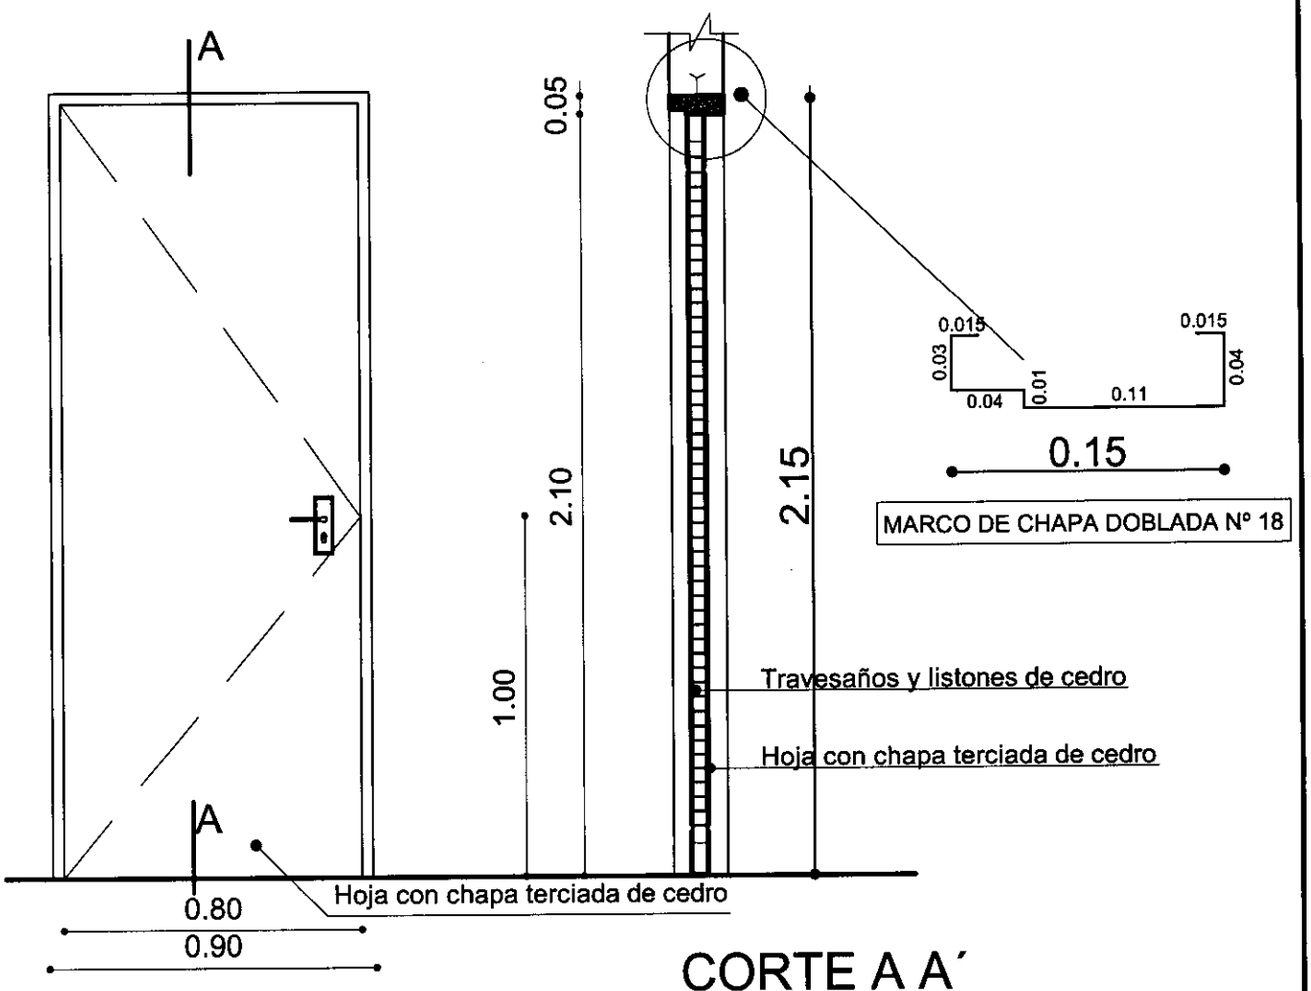

P2

Puerta de Madera
Tipo placa
0.80 x 2.10

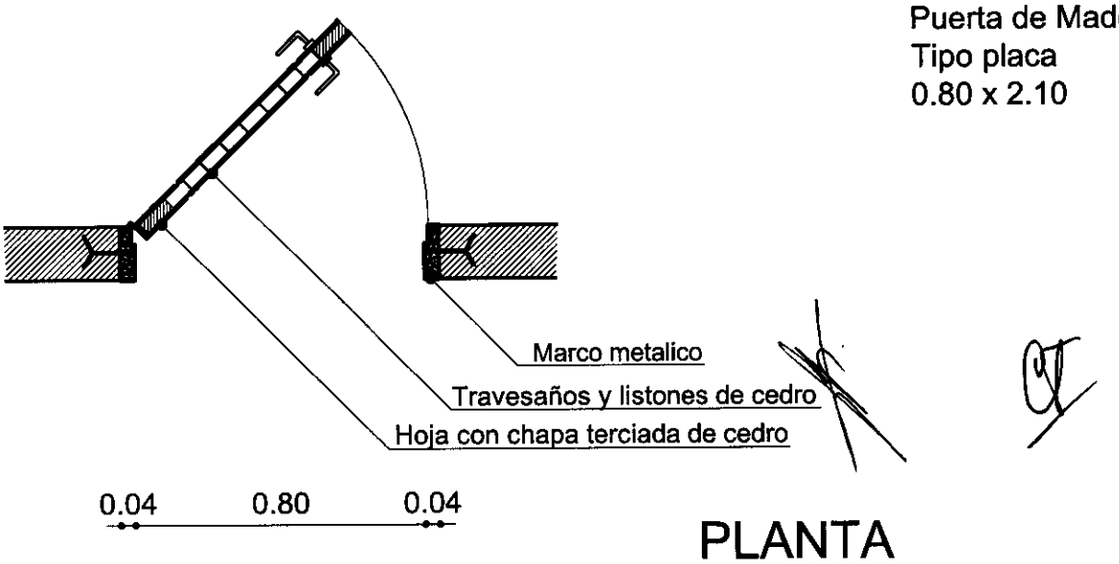

PROYECTO BLOQUE DE VIVIENDAS. TIPOLOGIA B2-D8	SENAVITAT SECRETARIA NACIONAL DE LA VIVIENDA Y EL HABITAT	L Nº 04
LAMINA: DETALLE DE PUERTA DE MADERA PLACA 0.80 ESC.1/20		

Detalle Nº 2

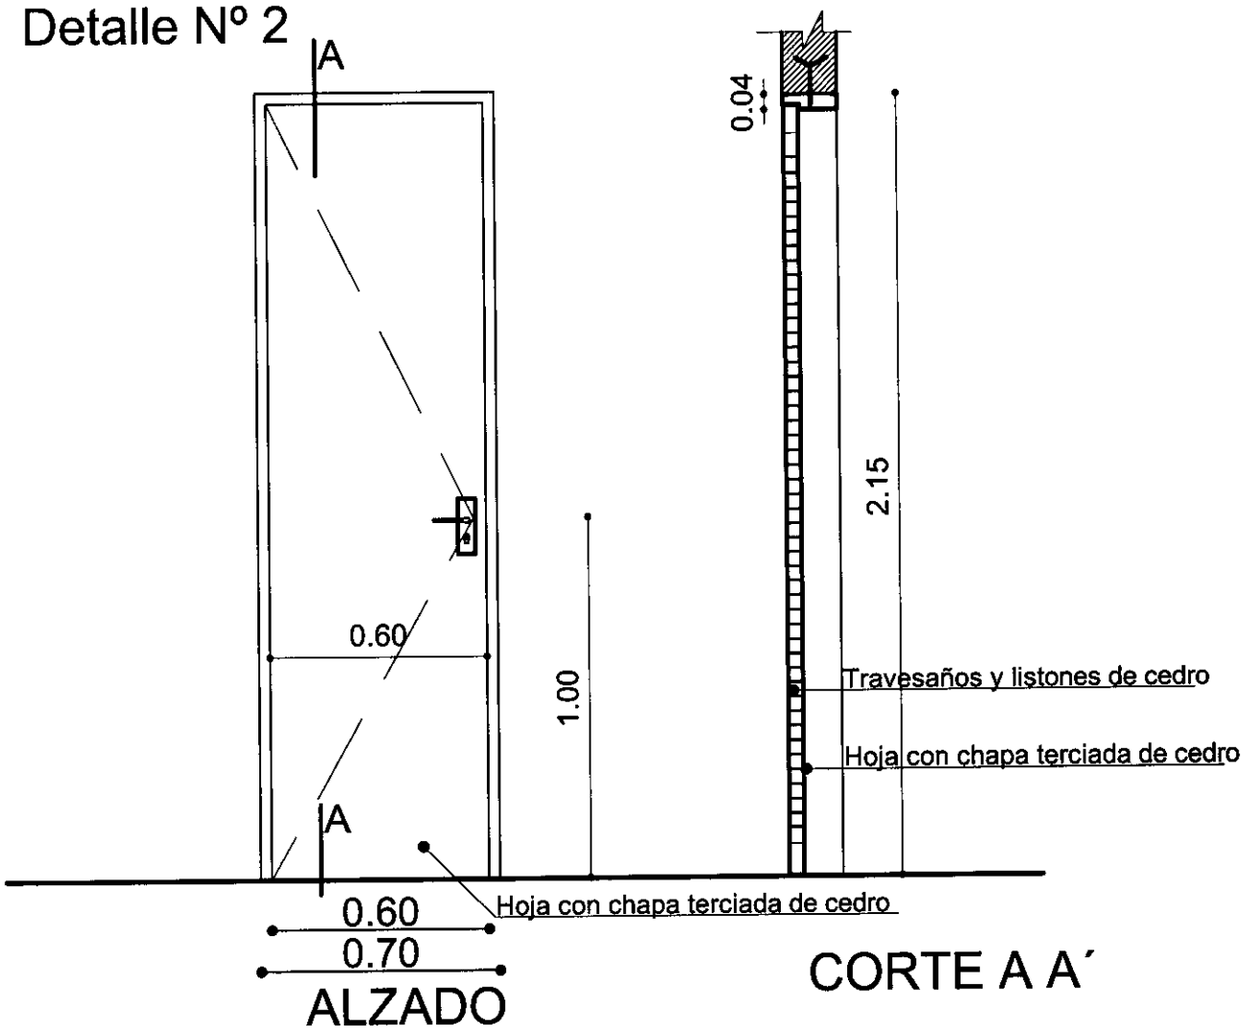

P3

Puerta de Madera
Tipo placa
0.60 x 2.10

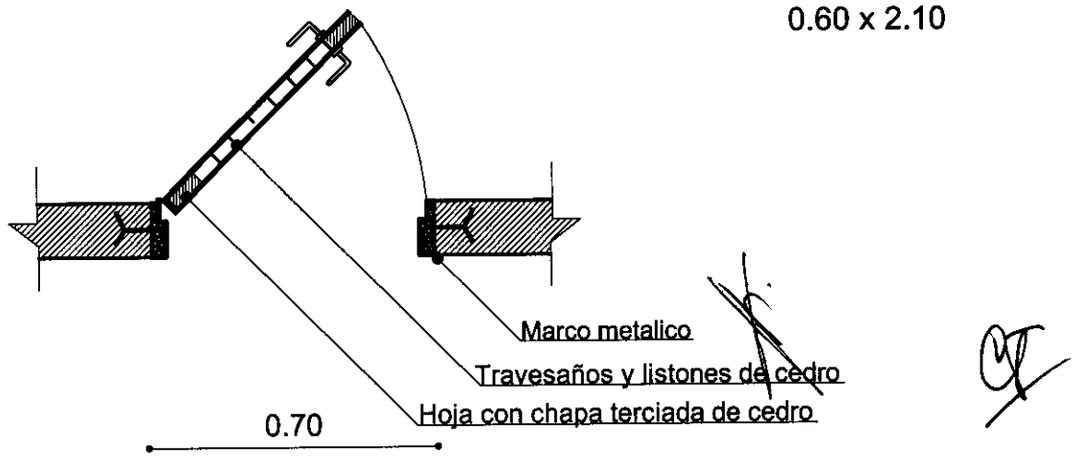

PLANTA

PROYECTO BLOQUE DE VIVIENDAS. TIPOLOGIA B2-D8	SENAVITAT SECRETARIA NACIONAL DE LA VIVIENDA Y EL HABITAT	L Nº
LAMINA: DETALLE DE PUERTA DE MADERA PLACA 0.70 ESC.1/20		05

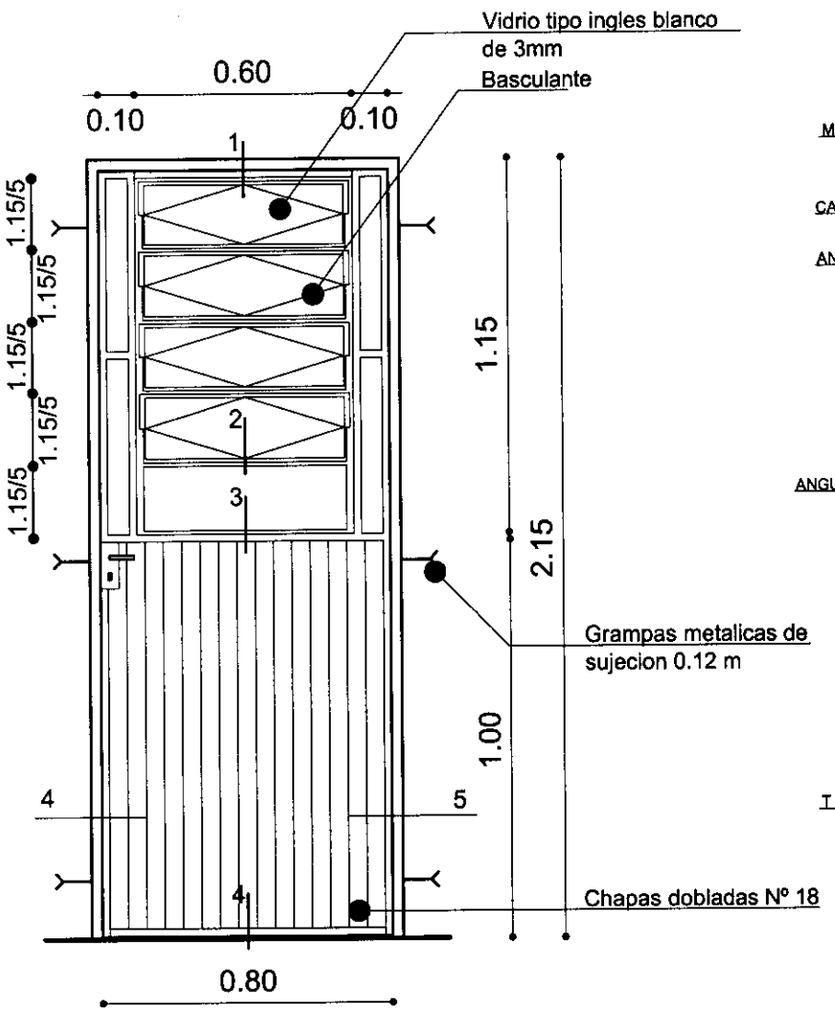

P5

PUERTA METALICA
0.80 x 2.10

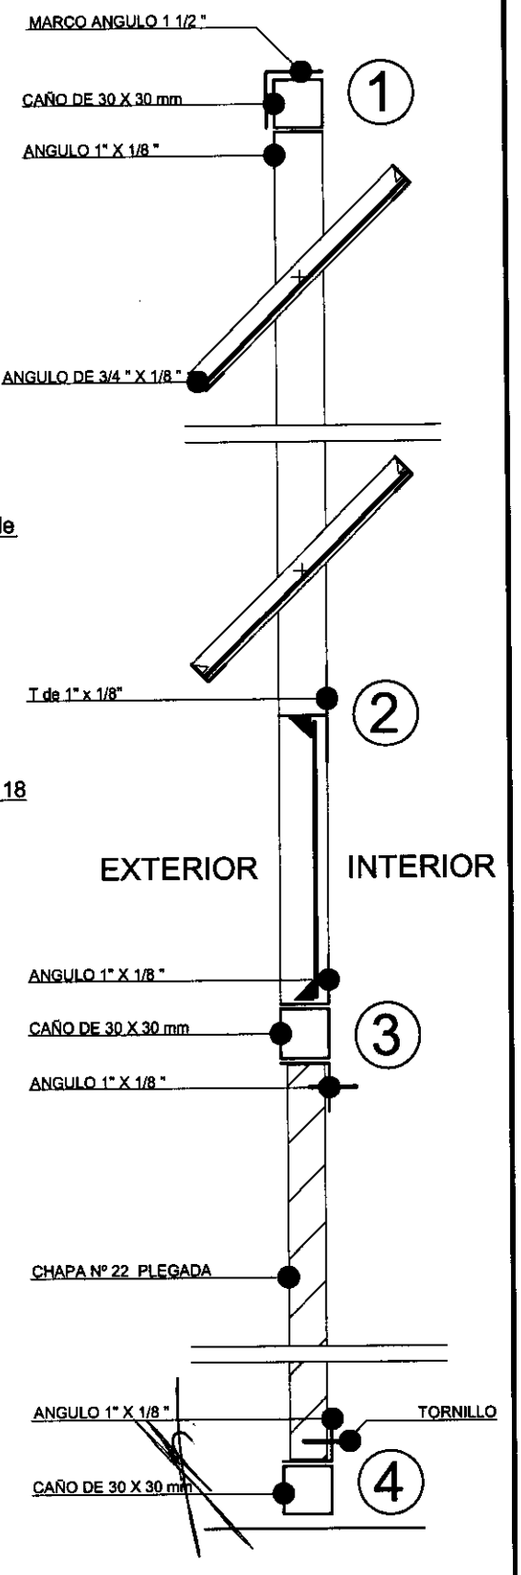

DETALLE DE PUERTA METALICA

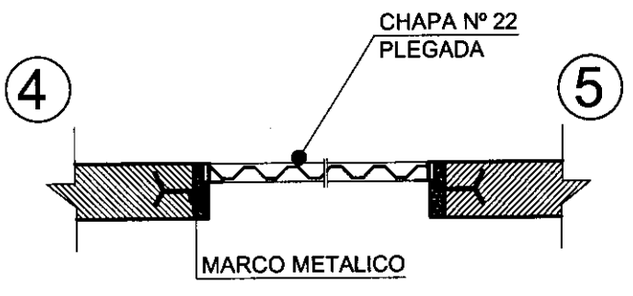

PROYECTO BLOQUE DE VIVIENDAS. TIPOLOGIA B2-D8	SENAVITAT	L Nº 06
LAMINA: DETALLE DE PUERTA METALICA ESC.1/20		

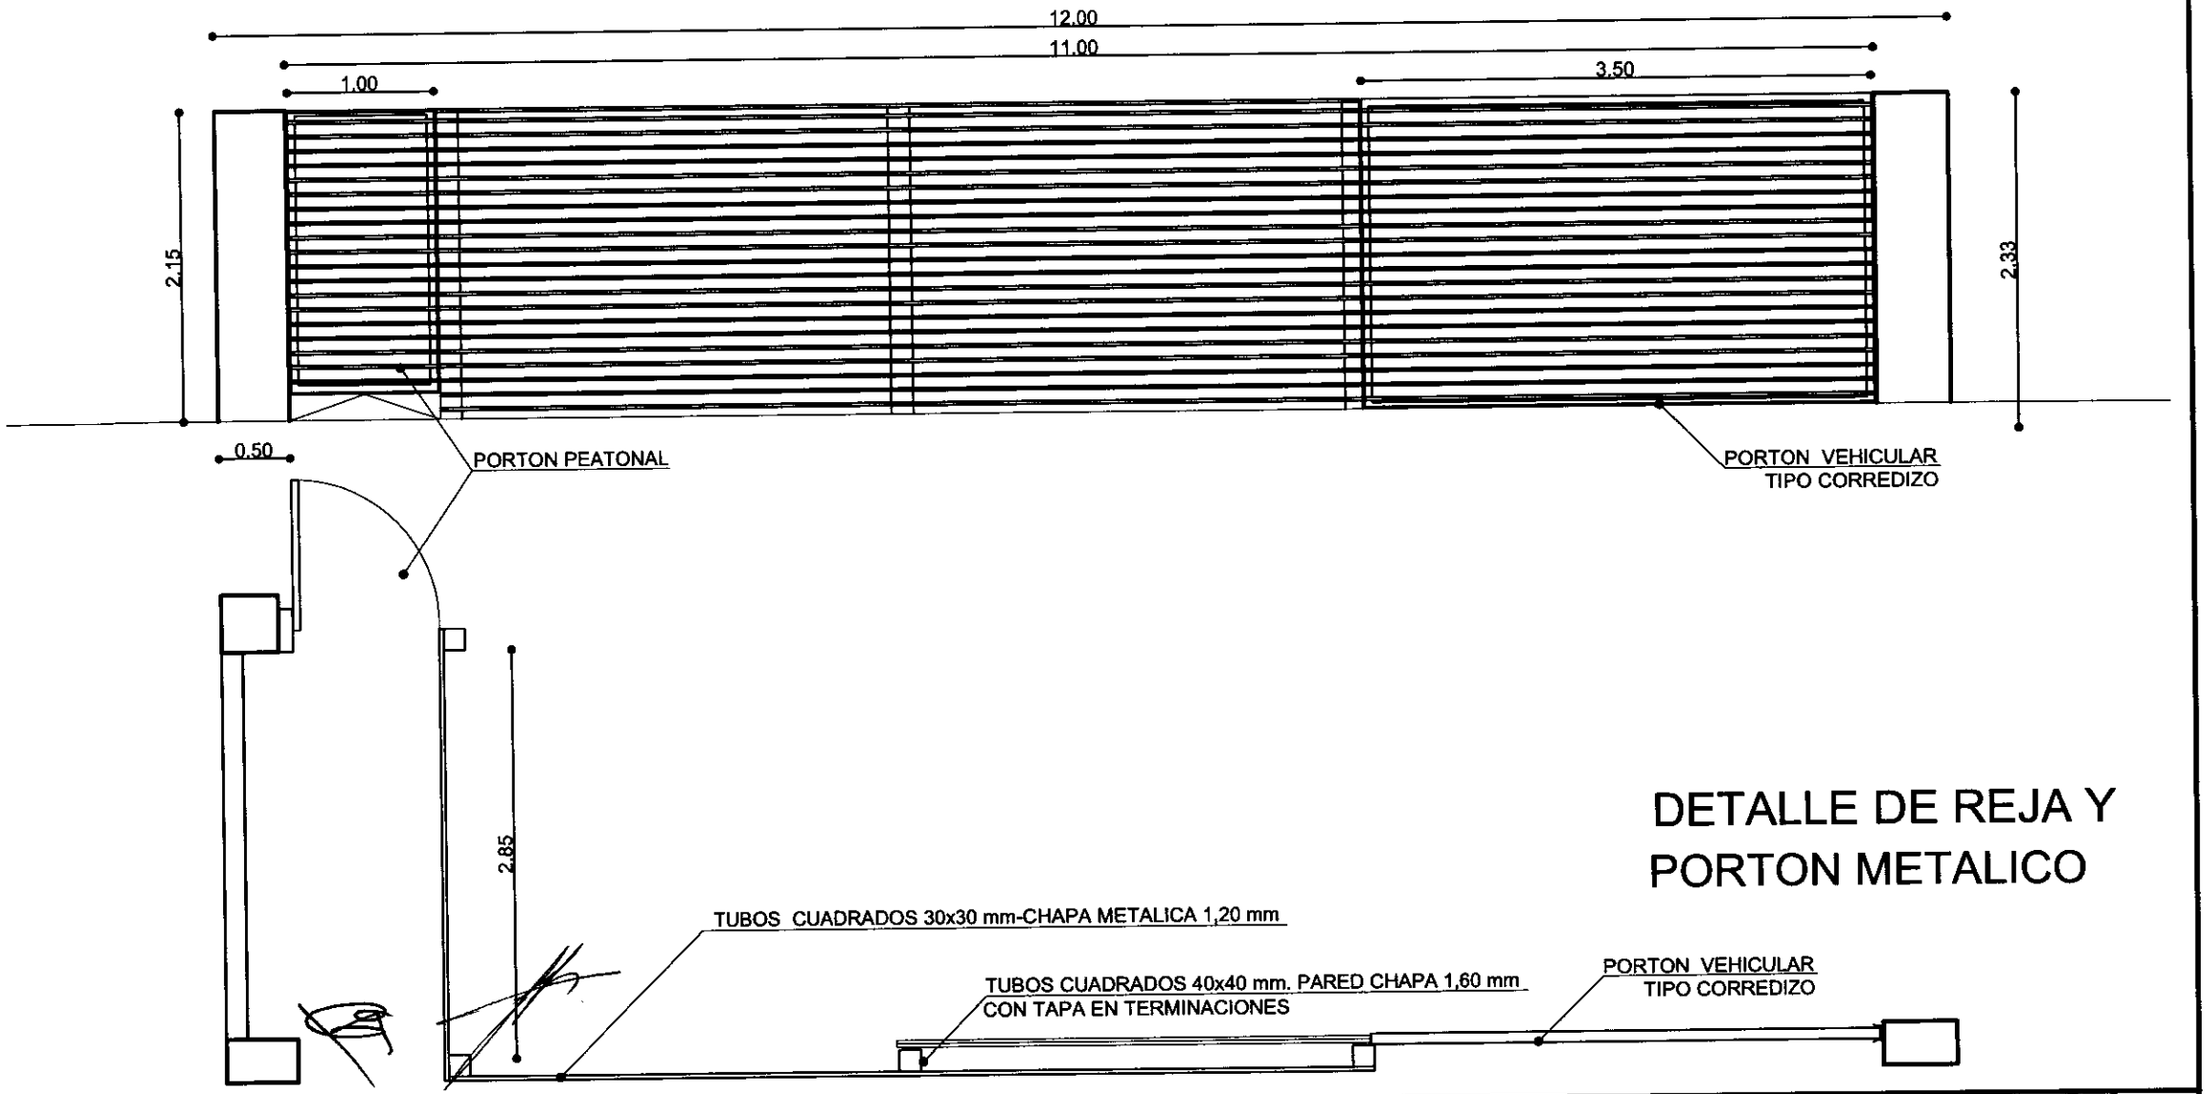

DETALLE DE REJA Y PORTON METALICO

PROYECTO BLOQUE DE VIVIENDAS. TIPOLOGIA B2-D8

LAMINA: DETALLE DE REJA ESC.1/50

SENAVITAT
SECRETARIA NACIONAL DE LA VIVIENDA Y EL HABITAT

L Nº 07