



Misión: "Un municipio transparente y participativo, que respeta a los habitantes y orienta el bienestar de los mismo, los valores, la cultura, los lugares históricos y protege el medio ambiente"

RESOLUCIÓN I.M. Nro. 32 /2024.

POR LA QUE SE APRUEBA LOS PLANOS, PLANILLA, ESPECIFICACIONES TÉCNICAS Y SE OTORGA EL PERMISO MUNICIPAL PARA EL PROYECTO DE "HERMOSEAMIENTO DE ACCESO PRINCIPAL Y CERCADO PERIMETRAL DE LA OFICINA DE ATENCIÓN AL TURISMO DE SAN COSME Y DAMIÁN." -----

San Cosme y Damián, 14 de febrero de 2024. -

Visto: Los Planos, Planillas y Especificaciones Técnicas del Proyecto de "Hermoseamiento De Acceso Principal Y Cercado Perimetral De La Oficina De Atención Al Turismo De San Cosme Y Damián." -----

Considerando:

a) La ley Nro. Ley Nro. 3966/2010 Orgánica Municipal; Artículo 235 de Régimen General de Construcciones y Artículo 51 de deberes y Atribuciones del Intendente. -----

Qué; En el Artículo 235 de la Nro. 3966/2010 dice "Toda persona interesada en construir, ampliar, reformar o demoler una obra deberá obtener previamente un permiso de la Municipalidad y ajustarse a las normas establecidas en las leyes y en las ordenanzas. Esta disposición rige igualmente para las entidades y organismos de derecho público y privado". -----

Qué; Los planos, planillas y especificaciones técnicas reúnen todos los requisitos necesarios para su aprobación. -----

Qué; Es necesario otorgar el permiso municipal para el proyecto "Hermoseamiento De Acceso Principal Y Cercado Perimetral De La Oficina De Atención Al Turismo De San Cosme Y Damián.", conforme a las normativas establecidas vigentes, **POR TANTO.** -----

EL INTENDENTE MUNICIPAL DEL DISTRITO DE SAN COSME Y DAMIÁN DEL DEPARTAMENTO DE ITAPÚA, EN USO DE SUS DEBERES Y ATRIBUCIONES OTORGADO POR LA LEY NRO. 3966 /2010 ORGÁNICA MUNICIPAL.

RESUELVE:

Artículo 1º. APROBAR LOS PLANOS, PLANILLA, ESPECIFICACIONES TÉCNICAS DEL PARA EL PROYECTO DE "HERMOSEAMIENTO DE ACCESO PRINCIPAL Y CERCADO PERIMETRAL DE LA OFICINA DE ATENCIÓN AL TURISMO DE SAN COSME Y DAMIÁN." -----



Página 1 de 2

Visión: Una Institución que responde a los interés de la población del distrito, comprometido con la mejora continua de la calidad de vida de sus habitantes, a través de la participación, reivindicando su rica historia y cultura.



Misión: "Un municipio transparente y participativo, que respeta a los habitantes y orienta el bienestar de los mismo, los valores, la cultura, los lugares históricos y protege el medio ambiente"

Artículo 2°. OTORGAR EL PERMISO MUNICIPAL AL PROYECTO DE CONSTRUCCIÓN DE CERCADO PERIMETRAL Y REFACCIÓN DE BLOQUE ADMINISTRATIVO, BLOQUE DE AULAS, BAÑOS SEXADOS Y BIBLIOTECA EN EL COLEGIO NACIONAL SAN LORENZO. -----

Artículo 3°. COMUNICAR A QUIENES CORRESPONDA Y CUMPLIDO ARCHIVAR. -----




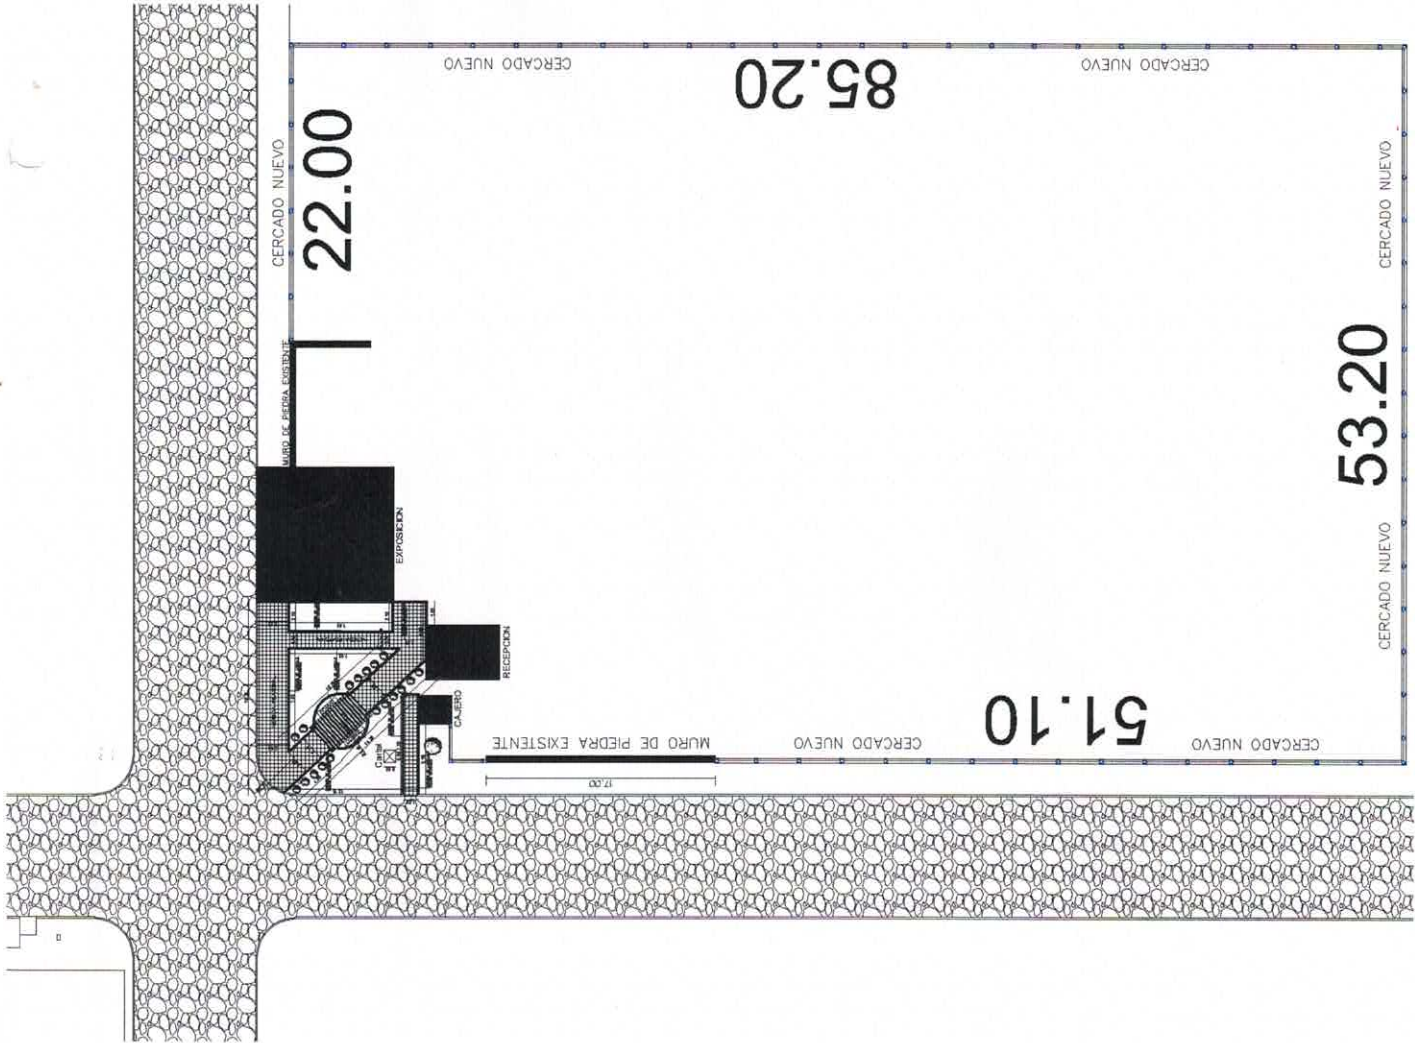
Lic. Juan Silvero Gauto
SECRETARIO GENERAL




Sr. Juan Manuel Santacruz Barberán
INTENDENTE MUNICIPAL

Visión: "Una Institución que responde a los interés de la población del distrito, comprometido con la mejora continua de la calidad de vida de sus habitantes, a través de la participación, reivindicando su rica historia y cultura.

MUNICIPALIDAD DE SAN COSME Y DAMIAN - ITAPÚA					
PROYECTO: Hermoseamiento de acceso principal y cercado perimetral de SENATUR.					
UBICACIÓN: Secretaria Nacional de Turismo de San Cosme y Damián					
ADMINISTRADOR MUNICIPAL: Juan Manuel Santacruz Barberan					
PROFESIONAL:		REG. N°:			
FECHA: Septiembre 2.022					
Planilla de Cómputo Métrico y Presupuesto General					
N	DESCRIPCION DE RUBRO	UN		P.	P. TOTAL
1	PREPARACION DE LA OBRA				
	Limpieza y preparación del terreno - incluye extracción de árboles y malezas.	gl	1,00	2.580.000	2.580.000
	Marcación y replanteo y topografía	gl	1,00	650.000	650.000
	Cartel de obra.	gl	1,00	1.250.000	1.250.000
	Desmante de cercado perimetral existente.	ml	211,50	20.000	4.230.000
2	CAMINEROS				
	Excavación y construcción de cordones de ladrillo común de 15x25 revocado.-	m2	18,00	245.000	4.410.000
	Contrapiso de hormigón pobre de 10 cm.-	m2	82,75	45.000	3.723.750
	Carpeta de cemento con hidrófugo, dosg: (1:3) de 2 cm.-	m2	82,75	38.000	3.144.500
	Piso de baldosa de canto rodado.-	m2	82,75	135.000	11.171.250
3	CERCADO PERIMETRAL				
	↙ Pilar de H° A° 25x25 H: 3,00 en esquinas, incluye zapata.-	UN	6,00	950.000	5.700.000
	Cercado perimetral según detalle de plano, incluye postes de H° A°.-	ML	211,50	142.000	30.033.000
4	PERGOLADOS METALICO				
	Pergolados metálicos de 3,85x2,50 h: 2.40 m. (Sujeto a dado de concreto de 0,40x0,30 cm con columnas y vigas de metálicos Incluye pintura al sintético.- (detalles en planos)	UN	1,00	7.500.000	7.500.000
5	BANCOS				
	Banco con estructura de hierro fundido de 0.80 de altura pintado con anti oxido y pintura acrílica (3 capas) con asiento y respaldero de madera de 5 cm de ancho por 2cm de espesor pintado y barnizado con barniz marino (3 capas) sujetado con bulones de metal. Sujeto con dado de concreto de 30x30cm Prof. 0.30 cm. Detalles en plano.-	UN	2,00	1.750.000	3.500.000.
6	EMPASTADO Y JARDINERIA				
	Empastado y jardinería - incluye plantas ornamentales.-	gl	1,00	3.950.000	3.950.000
7	PINTURA				
	De cordón de ladrillo común revocado al látex acrílico.	ml	72,00	24.000	1.728.000
8	LIMPIEZA FINAL				
	Limpieza final y retiro de escombros.-	gl	1,00	500.000	500.000
TOTAL GENERAL					84.070.500
SON GUARANIES: OCHENTA Y CUATRO MILLONES SETENTA MIL QUINIENTOS					




PLANTA GENERAL
Sin Escala

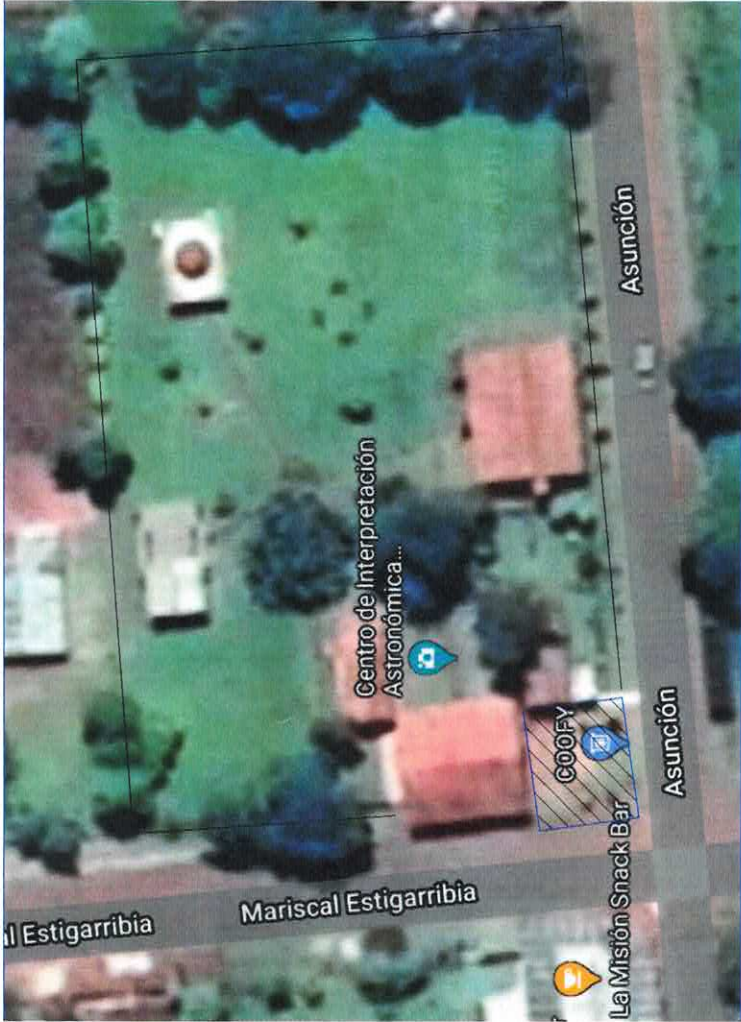


UBICACIÓN SATELITAL
Esc: 1__75

PROYECTO: HERMOSEAMIENTO DE ACCESO PRINCIPAL Y CERCADO PERIMETRAL DE SENATUR.-	
UBICACIÓN: SECRETARIA NACIONAL DE TURISMO DE SAN COSME Y DAM	
ADMINISTRADOR MUNICIPAL: JUAN MANUEL SANTACRUZ B.	
ARQ. PROFESIONAL:	REG.Nº:
	FECHA: 09-2022
	
REPUBLICA DEL PARAGUAY MUNICIPALIDAD DE SAN COSME Y DAMIÁN	
INTENDENTE MUNICIPAL	PROFESI

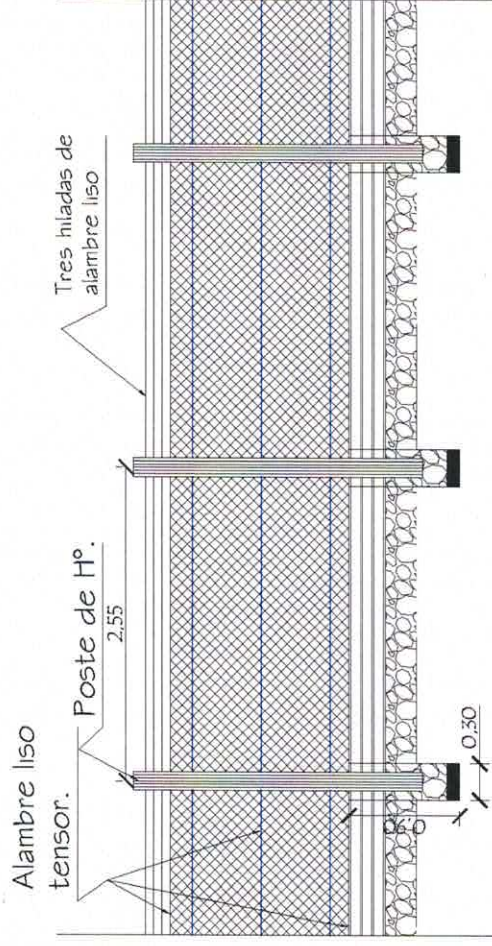

DETALLE DE CERCADO


Esc: 1 50

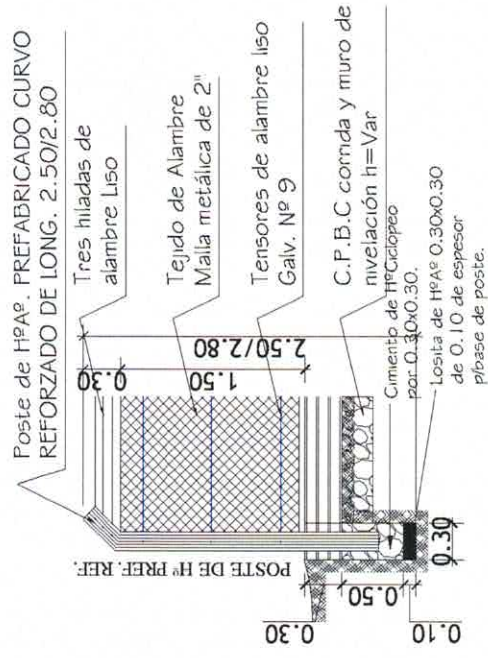


DETALLE DE CERCADO

Esc: 1_50

PROYECTO: HERMOSEAMIENTO DE ACCESO PRINCIPAL Y CERCADO PERIMETRAL DE SENATUR.-			
UBICACIÓN: SECRETARIA NACIONAL DE TURISMO DE SAN COSME Y DAMI			
ADMINISTRADOR MUNICIPAL: JUAN MANUEL SANTACRUZ B.			
ARQ. PROFESIONAL:	REG.Nº:		
		FECHA: 09-2022	
REPUBLICA DEL PARAGUAY MUNICIPALIDAD DE SAN COSME Y DAMIÁN			
		INTENDENTE MUNICIPAL	PROFESIO

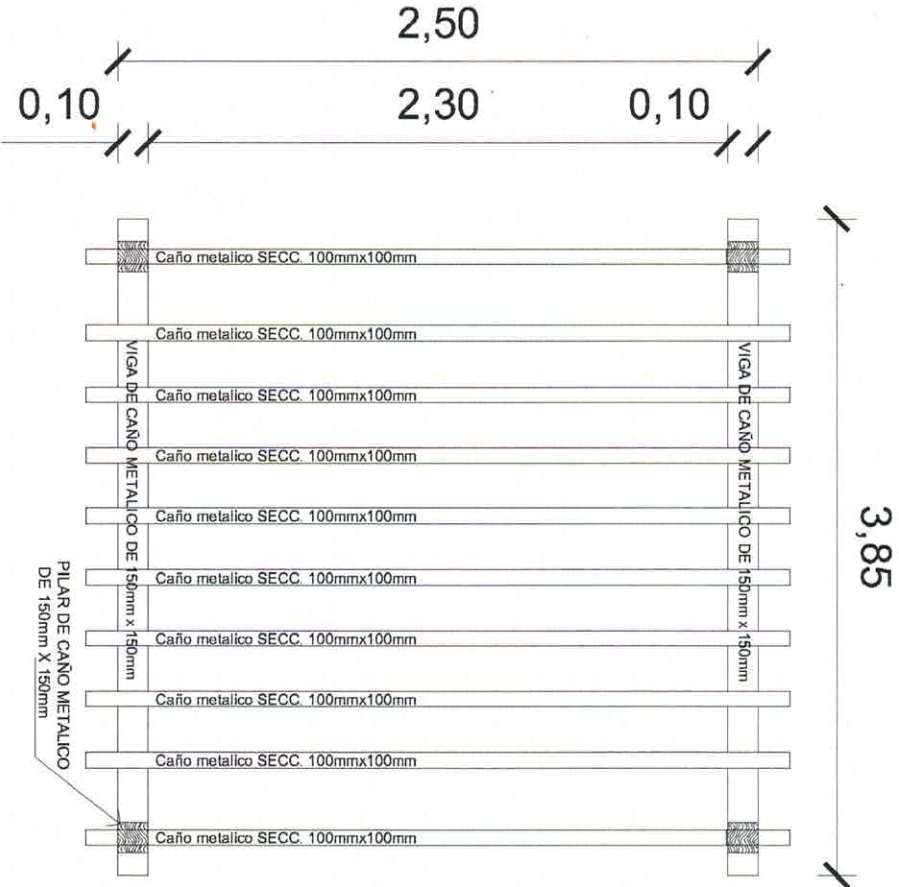



PLANTA DE PERGOLAS

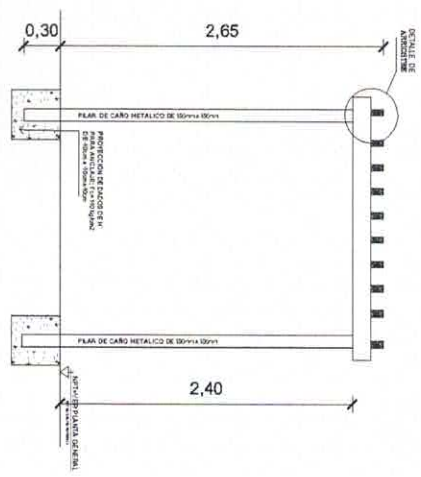

ELEVACION DE PERGOLAS

NOTAS:

1.- LA TERMINACION DE LOS CAÑOS: PINTURA SIMIL MADERA COLOR CAJABA (Pintura de alta gama que imita la madera natural, con un acabado vetinado satinado y incombustible expandido)

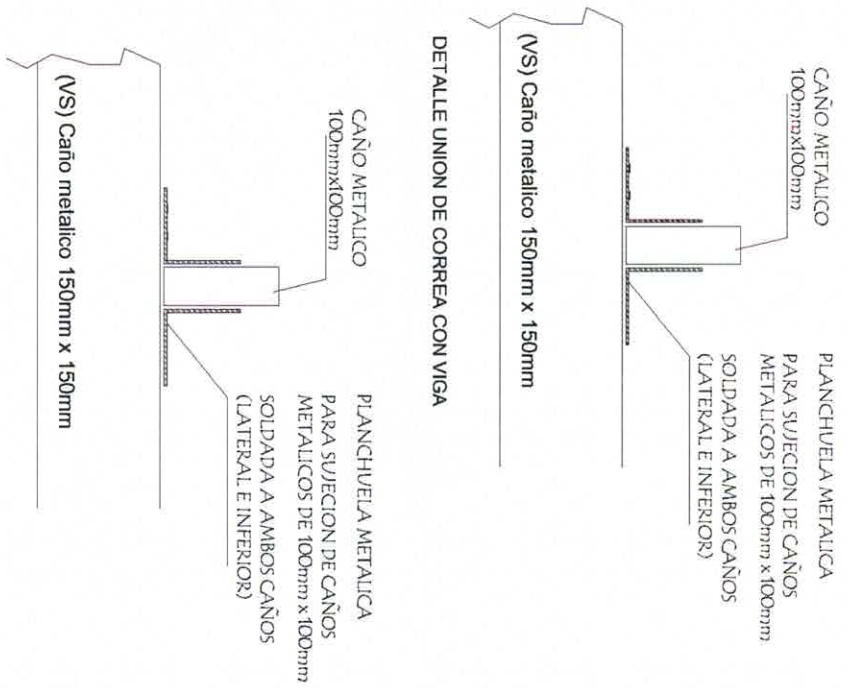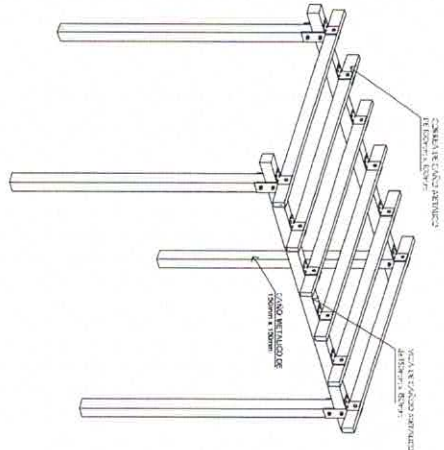

DETALLE DE PERGOLADO

Esc: 1 / 50

PROYECTO: HERMOSEAMIENTO DE ACCESO PRINCIPAL Y CERCADO PERIMETRAL DE SENATUR.-

UBICACIÓN: SECRETARIA NACIONAL DE TURISMO DE SAN COSME Y DAMIA

ADMINISTRADOR MUNICIPAL: JUAN MANUEL SANTACRUZ B.

ARQ. PROFESIONAL:

REG.Nº:

FECHA: 09-2022

REPUBLICA DEL PARAGUAY

MUNICIPALIDAD DE

SAN COSME Y DAMIÁN



INTENDENTE

MUNICIPAL

PROFESIO