


MINISTERIO DE EDUCACION Y CULTURA
DIRECCION DE INFRAESTRUCTURA

PROYECTO REPARACION DE AULAS

Planta Acotada

escala 1 / 50

02

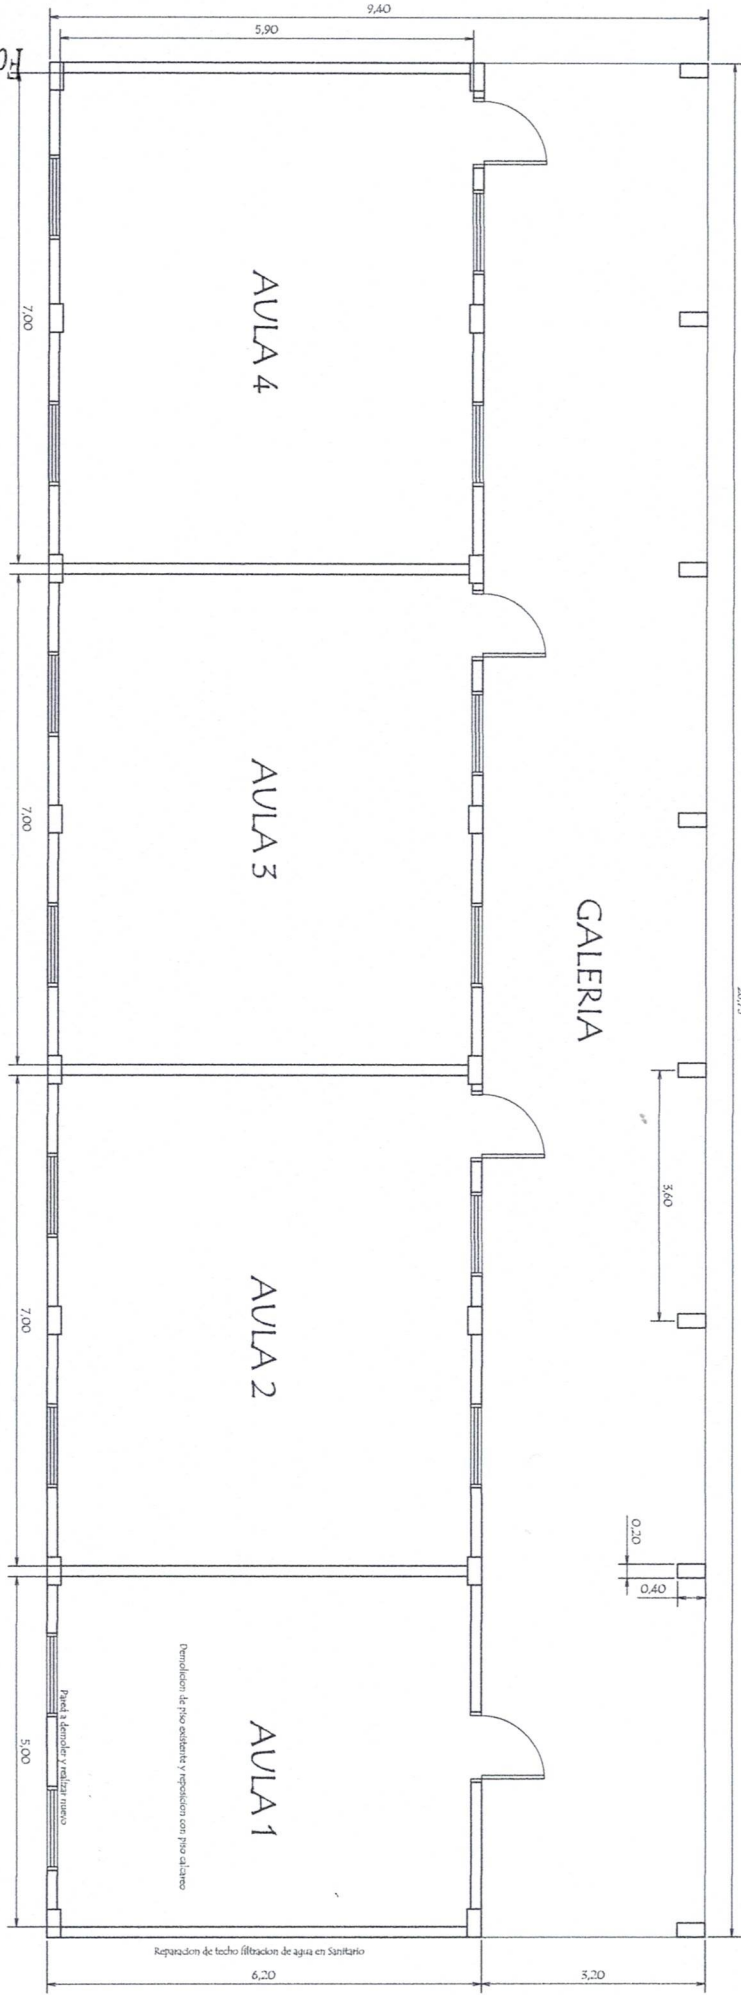

Fabian González Bower
ARQUITECTO
Tel 0975 683 385



BLOQUE A REPARAR ■

Fabian González Bower
ARQUITECTO
 Tel 0975 683 385

MINISTERIO DE EDUCACION Y CULTURA
 DIRECCION DE INFRAESTRUCTURA

PROYECTO

REPARACION DE AULAS

Ubicacion

escala 1 / 500

01