



PLANTA EMPEDRADO

Carlos Angulo
Asesor
R. 1201 M.O.F.C. N° 2648

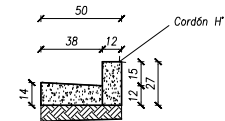

DETALLE DE CORDÓN CUNETA

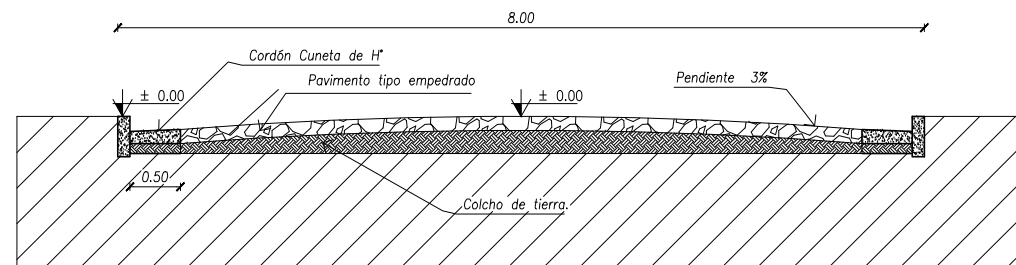

CORTE TRANSVERSAL DEL EMPEDRADO TIPO
ESCALA 1/50



CONSTRUCCIÓN DE PAVIMENTO TIPO EMPEDRADO

Obra:

TRAMO CENTRO URBANO SAN BUENAVENTURA
CALLES EMILIANO R. FERNANDEZ, DESDE MOISES BERTONI HASTA LOS PIONEROS
UBICACIÓN DE LA OBRA

