


SECTOR DE CANALIZACIÓN DE H° A°

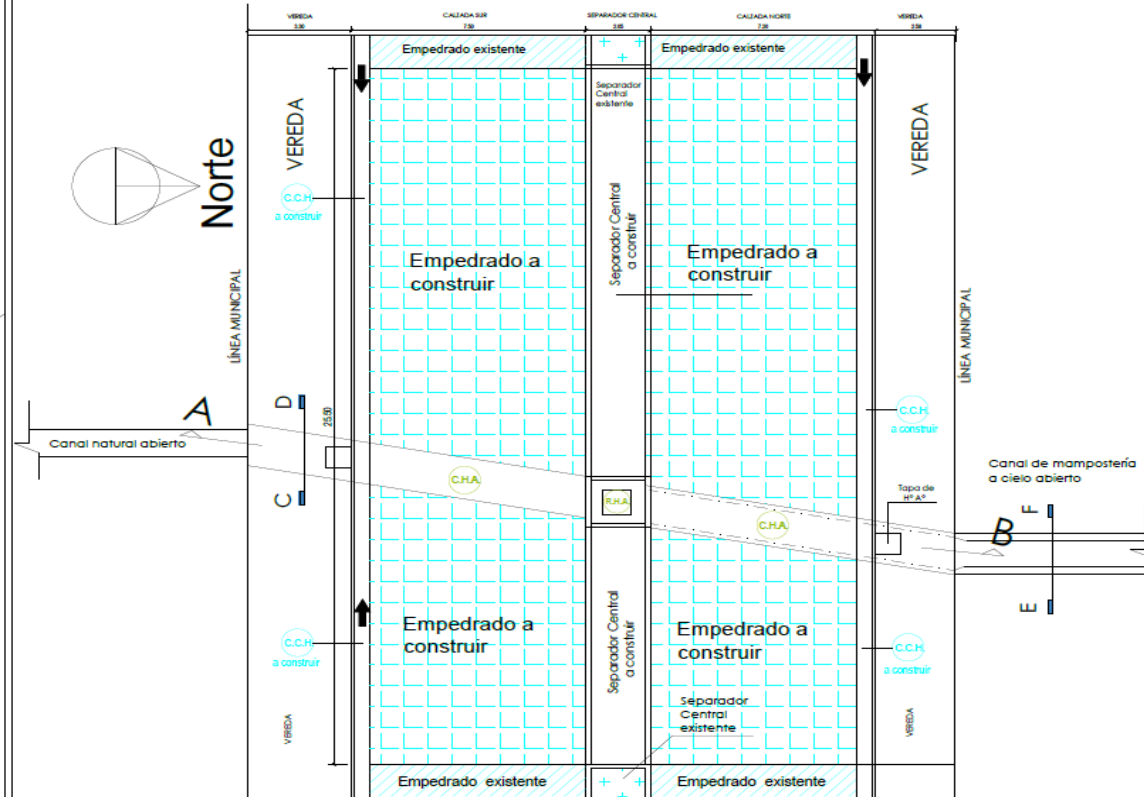


PLANTA GENERAL

REFERENCIAS

	Sentido de escurrimiento de agua		Registro de hormigón armado
	Empedrado a construir		Cordón Cuneta de hormigón
	Canal de hormigón armado		

Sector a intervenir

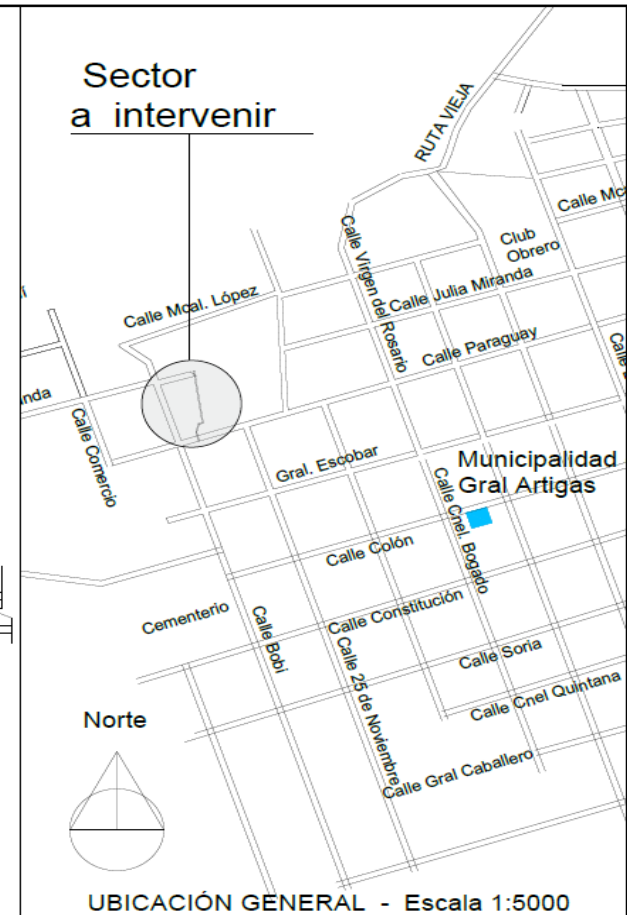

UBICACIÓN GENERAL - Escala 1:5000



Municipalidad de Gral Artigas

Obra: Canalización y empedrado en la calle Paraguay entre calle Bobi

DISTRITO: General Artigas

DEPARTAMENTO: Itapúa

LÁMINA N°

02/3

SEPTIEMBRE 2023

Arq. Luis Ríos Berto
Proyectista

PRESIDENTE MUNICIPAL