



MUNICIPALIDAD DE SAN COSME Y DAMIÁN
Dirección de Obras y Fiscalización
Tel/fax: 073275250 San Damián e/Asunción Itapúa – Paraguay



MEMORÁNDUM

A: Don Juan Manuel Santacruz, Intendente
Municipalidad de San Cosme y Damian

CC.: Alfredo Mereles, Encargado de Unidad Operativa de Contrataciones

DE: Diego Barberan, Director de Obras y Fiscalización

FECHA: 21 de mayo de 2024

ASUNTO: Remitir Dictamen respecto al llamado "ILUMINACIÓN, REPARACIÓN DE TECHO Y CERCADO PERIMETRAL DE LA MISIÓN JESUÍTICA GUARANÍ DE SAN COSME Y DAMIÁN" (ID N° 442.051)

En cumplimiento de la normativa vigente (Artículo 40), la comunicación realizada por la convocante a la DNCP a través del SICP, con el fin de verificar y difundir los procedimientos de contratación, debe incluir, como mínimo, la siguiente documentación:

Dictamen técnico: Este debe sustentar las especificaciones técnicas requeridas en el procedimiento de contratación, de acuerdo con los artículos 25 y 45 de la ley. Dicho dictamen debe estar refrendado por el responsable del área requirente o por el técnico que lo recomendó.

Documentos adjuntos: Planos y Cómputos métricos de la obra

El proyecto se ajusta legalmente a lo solicitado en los términos de referencia de los trabajos requeridos.

Además, se recomienda dar conformidad a los antecedentes presentados. Los planos aprobados y las Especificaciones Técnicas Tipo (EETT) que ya se encuentran en los suministros requeridos en el pliego de bases y condiciones correspondiente en forma electrónica. POR FAVOR, RECTIFICAR SI ES NECESARIO. Salvo mejor parecer, se remiten los antecedentes para su estudio.


Diego Barberan
Director de Obras y Fiscalización



MUNICIPALIDAD DE SAN COSME Y DAMIAN - ITAPUA

PROYECTO: ILUMINACION, REPARACION Y CERCADO PERIMETRAL DE LA MISION JESUITICA

UBICACIÓN: Centro Urbano - San Cosme y Damián

ADMINISTRADOR MUNICIPAL: Juan Manuel Santacruz Barberan

PROFESIONAL:

REG. Nº:

SUP. A CONTRUIR.:


FECHA: OCTUBRE 2023

**Planilla de Computo Métrico y Presupuesto General**

N°	DESCRIPCION DE RUBRO	UN	CANTIDAD	P. UNIT	PRECIO TOTAL
INSTALACION ELECTRICA					
1	Iluminacion del templo provisorio (Artefactos Proyector, cambio de llaves	Un	12,00	1.050.000	12.600.000
2	Cambios de llaves de puntos y tomas de ventiladores	Un	9,00	75.000	675.000
3	Pintura de Piso altar de iglesia	m ²	42,00	35.000	1.470.000
4	Reparacion de goteras del templo provisorio	gl	1,00	3.500.000	3.500.000
5	Desmonte de Cercado existente	gl	1,00	2.500.000	2.500.000
6	Cercado perimetral frontal Postes metalicos cuadrados (100x100 mm) Pintados y alambre liso	ml	182,00	155.000	28.210.000
7	Porton de Acceso Principal	GL	1,00	3.500.000	3.500.000
8	Cercado perimetral lateral de alambre tejido de 2" con poste de metalicos y alambre liso	ml	550,00	125.000	68.750.000
TOTAL IVA INCLUIDO.-					121.205.000

SON GUARANIES:Ciento Veiun millones doscientos cinco mil-----



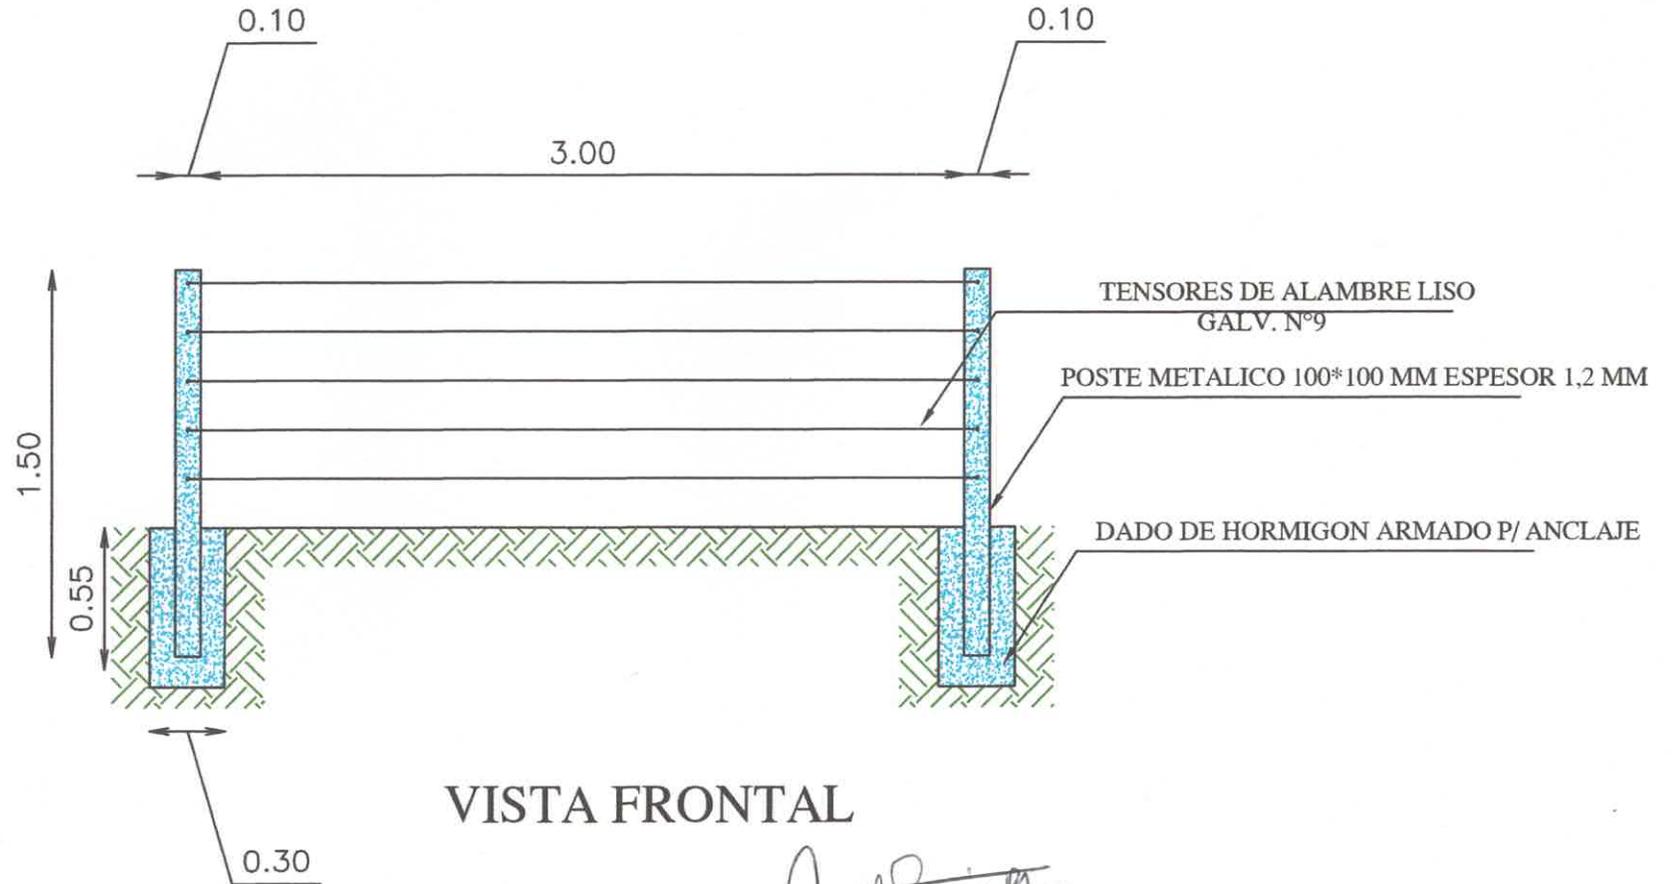


VISTA FRONTAL

Obs. Todas las exvaciones se realizaran en los pozos del cercado existente

Ruth Pereira
Ruth Pereira
 Ingenera Civil
 Reg. Prof. N° 1939

PROYECTO: ILUMINACION, REPARACION Y CERCADO PERIMETRAL DE LA MISION JESUITICA		
UBICACION: Centro Urbano San Cosme y Damián		
ADMINISTRADOR MUNICIPAL: Juan Manuel Santacruz Barberan		
PROFESIONAL:	Reg. N°:	
SUP. A CONSTRUIR:	FECHA: SEPTIEMBRE 2022	
RCA. DEL PARAGUAY MUNICIPALIDAD DE SAN COSME Y DAMIÁN	 INTEND. MUNIC.	PROF.

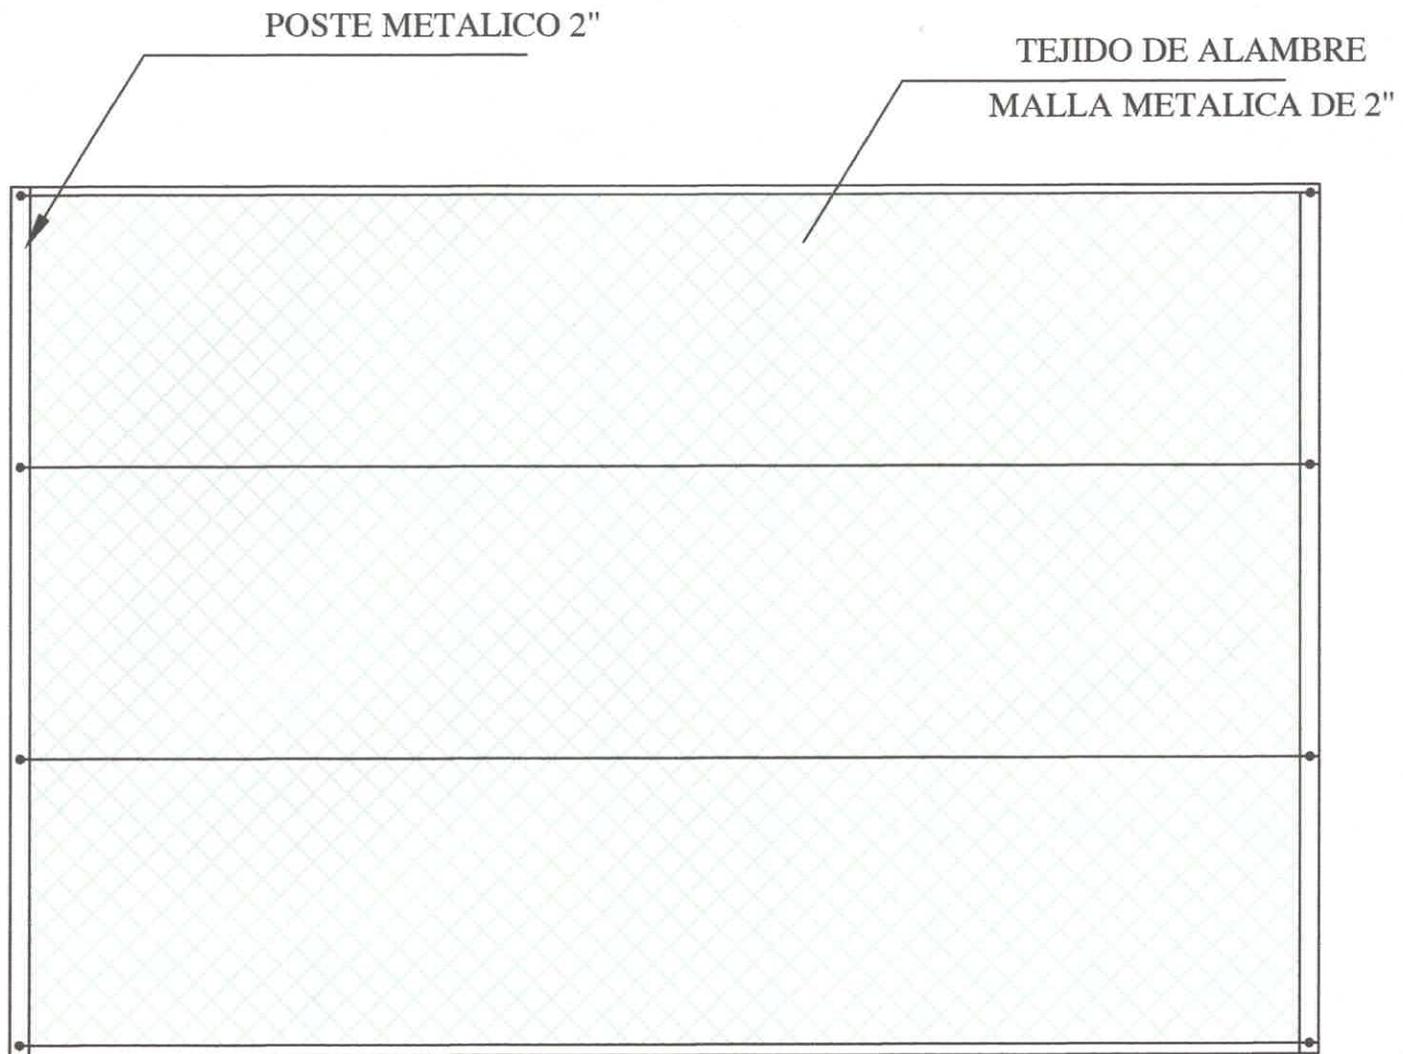

VISTA FRONTAL ESC.: 1/100

Ruth Pereira
 Ruth Pereira
 Ingeniera Civil
 Reg. Prof. N° 1939

PROYECTO: ILUMINACION, REPARACION Y CERCADO PERIMETRAL DE LA MISION JESUITICA

UBICACIÓN: Centro Urbano San Cosme y Damián

ADMINISTRADOR MUNICIPAL: Juan Manuel Santacruz Barberan

PROFESIONAL: Reg. N°: FECHA: OCTUBRE 2023


SUP. A CONSTRUIR:


RCA. DEL PARAGUAY
 MUNICIPALIDAD DE
 SAN COSME Y DAMIÁN



INTEND. MUNIC.

PROF.

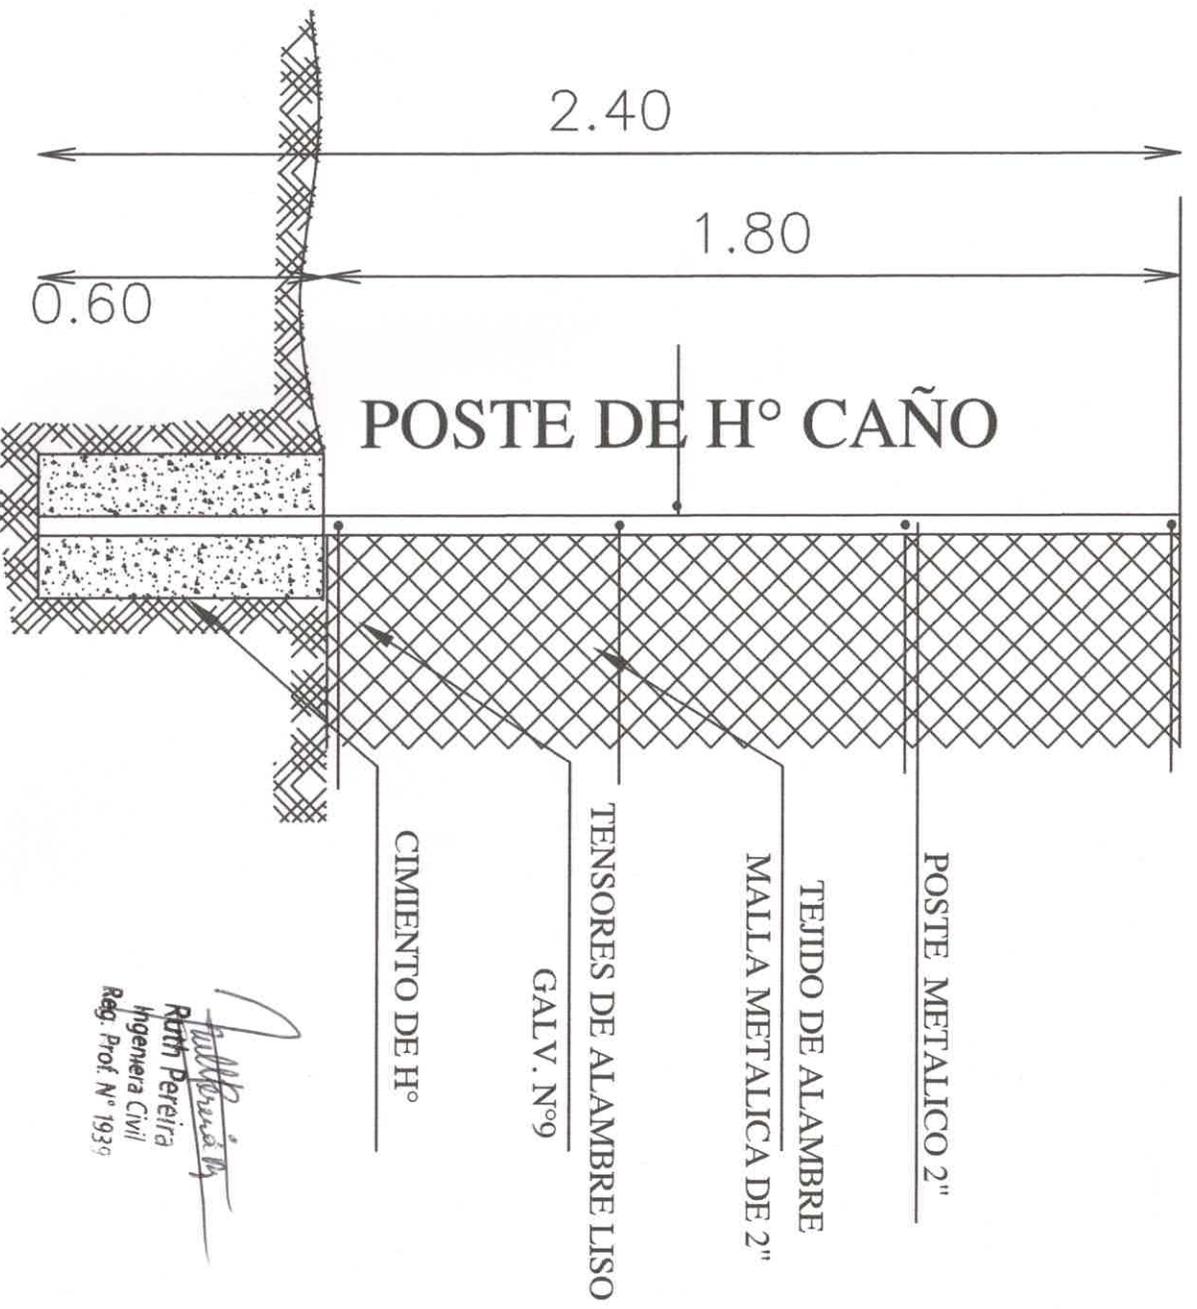

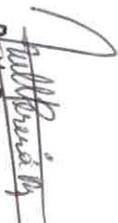
 Ruth Pereira
 Ingeniera Civil
 Reg. Prof. N° 1939

PLANO DE CORTE ESC.: 1/100

**PROYECTO: ILUMINACION, REPARACION Y CERCADO
 PERIMETRAL DE LA MISION JESUITICA**


UBICACIÓN: Centro Urbano San Cosme y Damián

ADMINISTRADOR MUNICIPAL: Juan Manuel Santacruz Barberan

PROFESIONAL: Reg. N°:

SUP. A CONSTRUIR: FECHA: OCTUBRE 2023

RCA. DEL PARAGUAY MUNICIPALIDAD DE SAN COSME Y DAMIÁN		INTEND. MUNIC.	PROF.
---	---	-------------------	-------

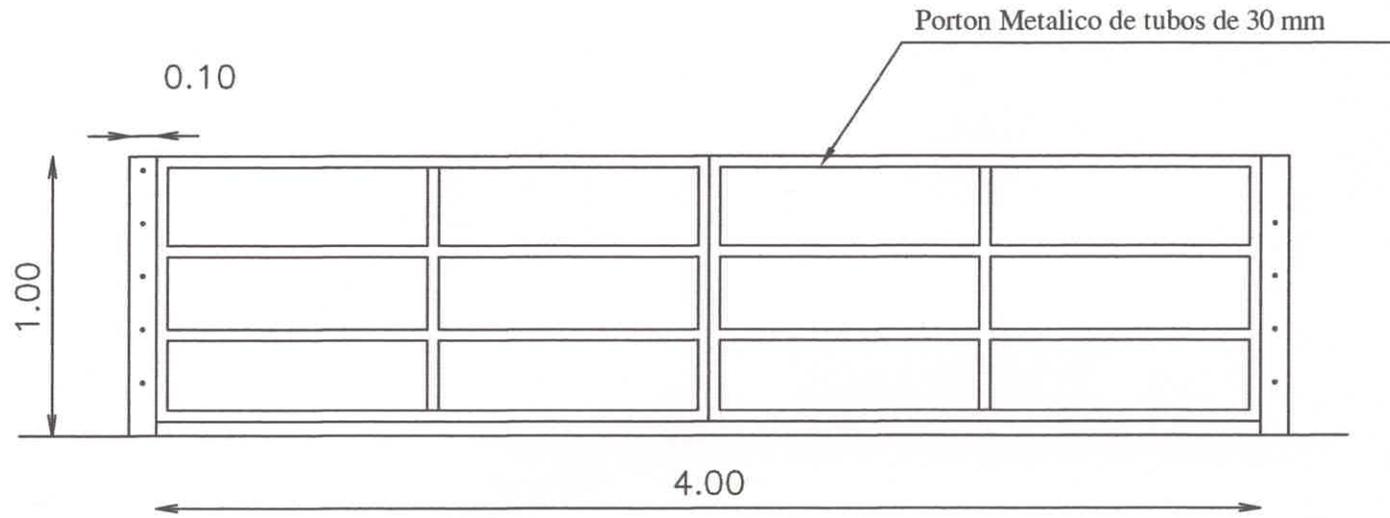

VISTA FRONTAL PORTON

Ruth Pereira
Ruth Pereira
 Ingeniera Civil
 Reg. Prof. N° 1939

PROYECTO: ILUMINACION, REPARACION Y CERCADO PERIMETRAL DE LA MISION JESUITICA	
UBICACIÓN: Centro Urbano San Cosme y Damián	
ADMINISTRADOR MUNICIPAL: Juan Manuel Santacruz Barberan	
PROFESIONAL:	Reg.N°:
SUP. A CONSTRUIR:	FECHA: OCTUBRE 2023
RCA. DEL PARAGUAY MUNICIPALIDAD DE SAN COSME Y DAMIÁN	INTEND. MUNIC.
	PROF. ...



**MUNICIPALIDAD DE SAN COSME Y DAMIÁN
INTENDENCIA**

TEL. FAX 073 275 250/253

ASUNCIÓN ESQ. SAN DAMIÁN - SAN COSME Y DAMIÁN- ITAPÚA



Misión: "un municipio transparente y participativo, que respeta a los habitantes y orienta el bienestar de los mismo, los valores, la cultura, los lugares históricos y protege el medio ambiente"

**ESPECIFICACIONES TÉCNICAS ILUMINACION, REPARACION
Y CERCADO PERIMETRAL DE LA MISION JESUITICA**

ESTAS ESPECIFICACIONES TECNICAS CORRESPONDEN AL PROYECTO DE:
"ILUMINACION, REPARACION Y CERCADO PERIMETRAL DE LA MISION
JESUITICA SAN COSME Y DAMIAN".-

**1) ILUMINACION DEL TEMPLO PROVISORIO (ARTEFACTOS PROYECTOR,
CAMBIO DE LLAVES).**

Colocación y puesta en marcha de Artefacto Proyecto rectangular para lámpara tubular de 400 W, con reactor Metálico 400W VP750 Exterior, se utilizarán los mismos ductos existentes, para evitar realizar perforaciones en los muros de las paredes

2) CAMBIO DE LLAVE DE PUNTO Y TOMA DE VENTILADORES.

Cambio de Llaves de punto tipo interruptores de corriente y tomas, de ventiladores del templo

3) REPARACION Y PINTURA DE ALTAR DE IGLESIA

Reparación de piso parque lijado y tratamiento anti termitas y posterior pintado de las mimas con barniz color natural

4) REPARACION DE GOTERAS DEL TEMPLO PROVISORIO

Reparación de goteras en el tejado del templo provisorio, cambio de tejas con material de reserva existente en la misión. Estos trabajos deberán de realizarse con la autorización de personal de Protocolo.

Estos trabajos se utilizaran andamios, cuidando la integridad del personal que realiza los trabajos en altura

Ruth G. Pereira M.
Ing. Civil
Reg. Prof. 1939



Visión: " Una institución que responde a los intereses de la población del Distrito, comprometido con la mejora continua de la calidad de vida de sus habitantes, a través de la participación, reivindicando su rica historia y cultura "



**MUNICIPALIDAD DE SAN COSME Y DAMIÁN
INTENDENCIA**

TEL. FAX 073 275 250/253

ASUNCIÓN ESQ. SAN DAMIÁN - SAN COSME Y DAMIÁN- ITAPÚA



Misión: "un municipio transparente y participativo, que respeta a los habitantes y orienta el bienestar de los mismo, los valores, la cultura, los lugares históricos y protege el medio ambiente"

5) DESMONTE DE CERCADO EXISTENTE

Previo al replanteo o marcación de los edificios EL CONTRATISTA efectuará la limpieza del terreno de malezas, y cercado existente, Si en el sitio hubiere árboles que entorpezcan el emplazamiento de la obra, deberán ser derribados y sus raíces extraídas totalmente, previa conformidad del FISCAL DE OBRAS. El resto de los árboles se protegerá y se cuidará adecuadamente durante todo el tiempo que duren las faenas., así como insectos, termitas, tacurúes, etc. EL CONTRATISTA deberá eliminar del predio de la construcción todos los materiales provenientes de la limpieza y del destronque de los árboles, quemándolos o empleando cualquier método de eliminación, antes de efectuar el replanteo.

6) CERCADO PERIMETRAL FRONTAL CON POSTES METALICOS PINTADOS Y ALAMBRE LISO

Excavación de y colocación de postes metálicos, fijados con hormigón, posterior relleno de caño 100*100, espesor de 1,2 mm altura de 1,00 m y posterior colocación de alambre liso, en 5 hiladas horizontales y tensadas con tensores, luego se procede a pintar los postes metálicos.

7) PORTON DE ACCESO PRINCIPAL

Colocación de Portón metálico de 5,00 m, de caño metálico de 30 mm espesor de los caños será de 2 mm y pintado de la misma.

8) CERCADO PERIMETRAL LATERAL DE ALAMBRE DE TEJIDO DE 2" CON POSTES METALICOS Y ALAMBRE LISO

Como cerramiento exterior se ejecutará un cercado perimetral con tejido de alambre, postes metálicos de 2"de reforzado de 1,80 de altura cada 3,00 (tres) metros. La malla metálica será de 2"x2" e irá reforzada con 3 (tres) tensores de alambre galvanizado N° 9. Postes metálicos irán anclados en dados de H°. Ciclópeo: se colocará otros parantes como contrafuertes, además de los contrafuertes esquineros. Los postes deberán de estar pintados con pintura sintetica

Ruth G. Pereira M.
Ing. Civil
Reg. Prof. 1939



Visión: " Una institución que responde a los intereses de la población del Distrito, comprometido con la mejora continua de la calidad de vida de sus habitantes, a través de la participación, reivindicando su rica historia y cultura"