
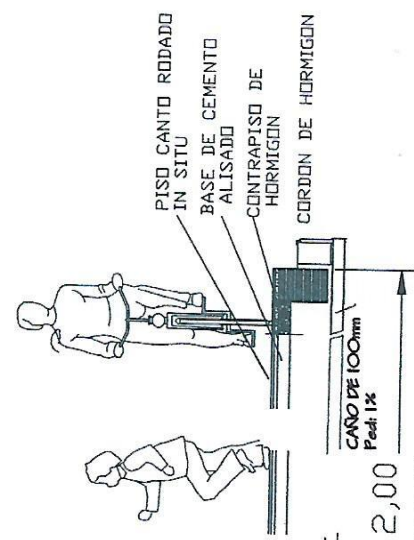
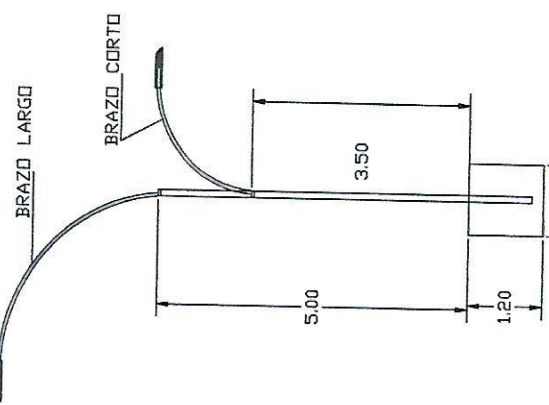
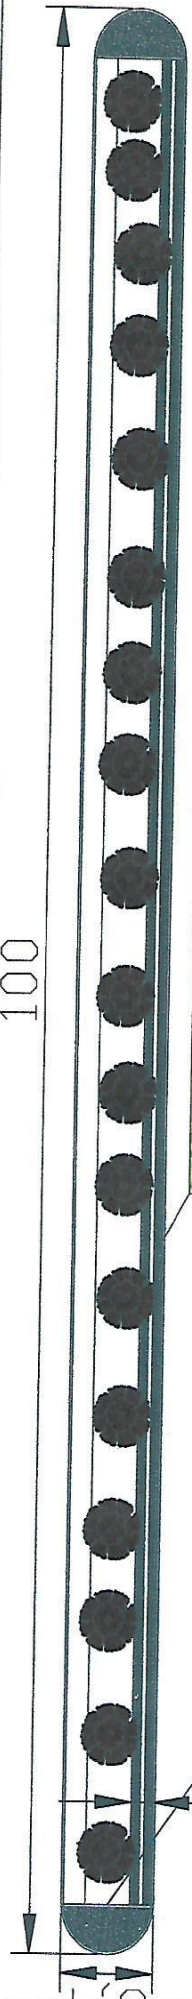




MUNICIPALIDAD DE MINGA PORA	
OBRA: CONSTRUCCION DE CAMINEROS CON PISO TIPO CANTO RODADO E ILUMINACION TIPO LED	
PROYECTO:	ING. CEBAR CRISTALDO
FECHA	FEB 2.024 ESCALA 8/E
 PROYECTISTA	
Ingeniero Civil Reg. MOPC 1189	
V° B°	



100



VEREDA TIPO

MUNICIPALIDAD DE MINGA PORA

**OBRA:** CONSTRUCCION DE CAMINEROS CON PISO TIPO CANTO RODADO E ILUMINACION TIPO LED

PROYECTO: ING. CESAR CRISTALDO

FECHA : FEB 2, 2024 ESCALA 8/E

*Cesar D. Cristaldo*  
Ingeniero Civil  
Reg. MOPC 1189  
PROYECTISTA

V° B°