


REFERENCIA

- MURO A CONSTRUIR
- TEJIDO PERIMETRAL
- MURO A REPARAR

134.37

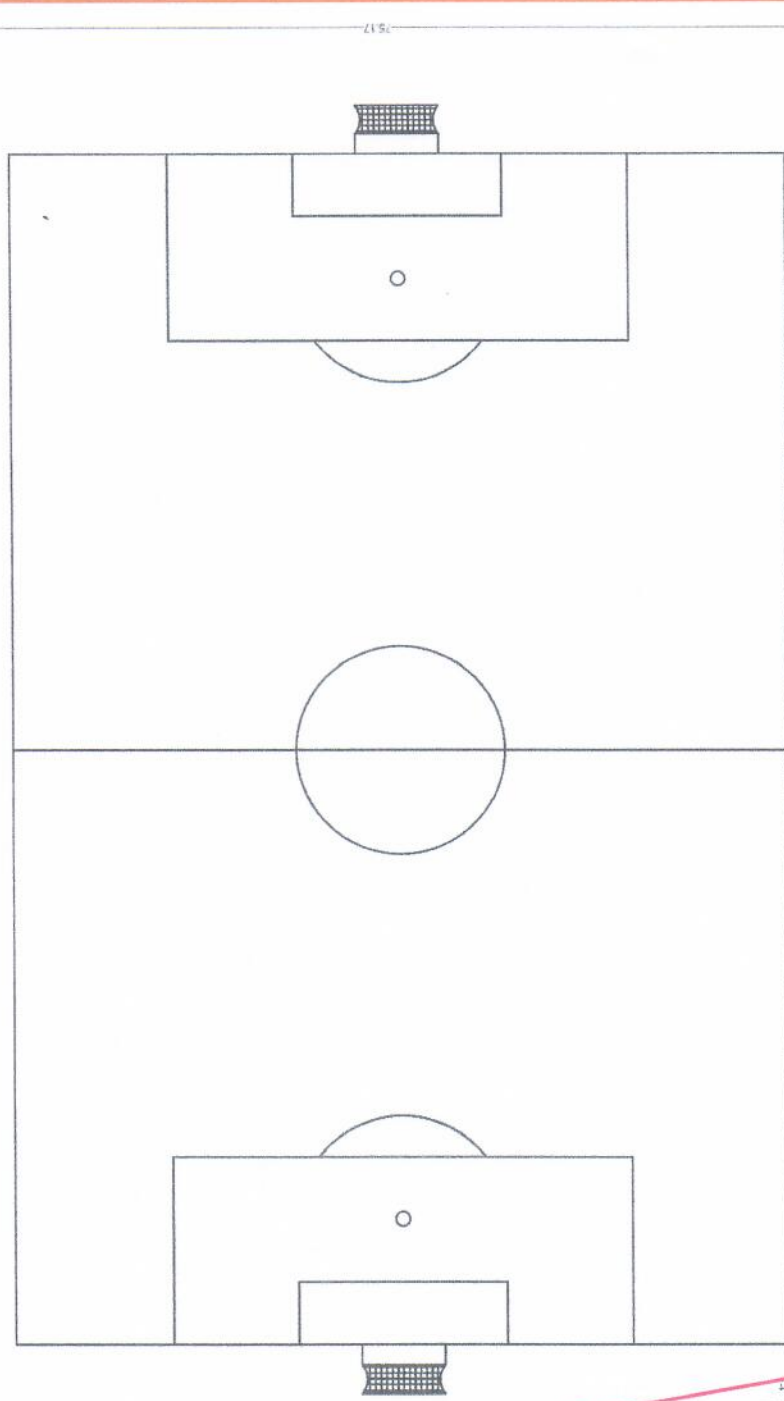

ESTACIONAMIENTO

ACCESO BOSTON/AR



PLANO N° **01**

MUNICIPALIDAD DE SAN ALBERTO

DIVISION: PROYECTO Y FISCALIZACIÓN

OBRA:

CONSTRUCCIÓN Y REPARACIÓN DE MURALLA PERIMETRAL

PLANO Sin Esc.

AÑO 2023

M. SC. Ing. Civil Rommy González
Reg. MOPC 2450