






Ubicación: Juan León Matorquín

Propietario:



Dirección:

1

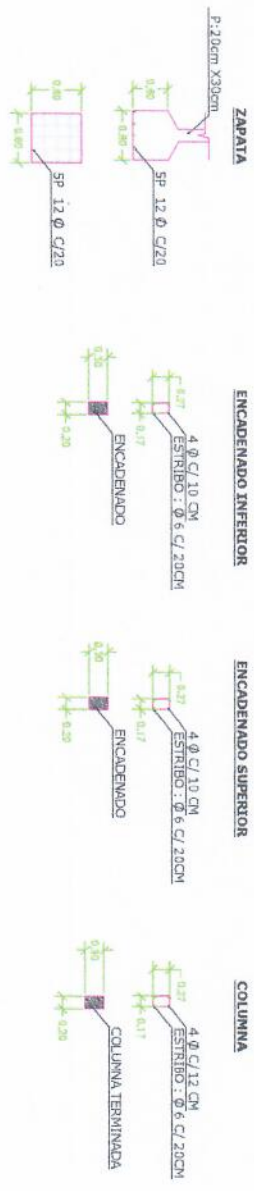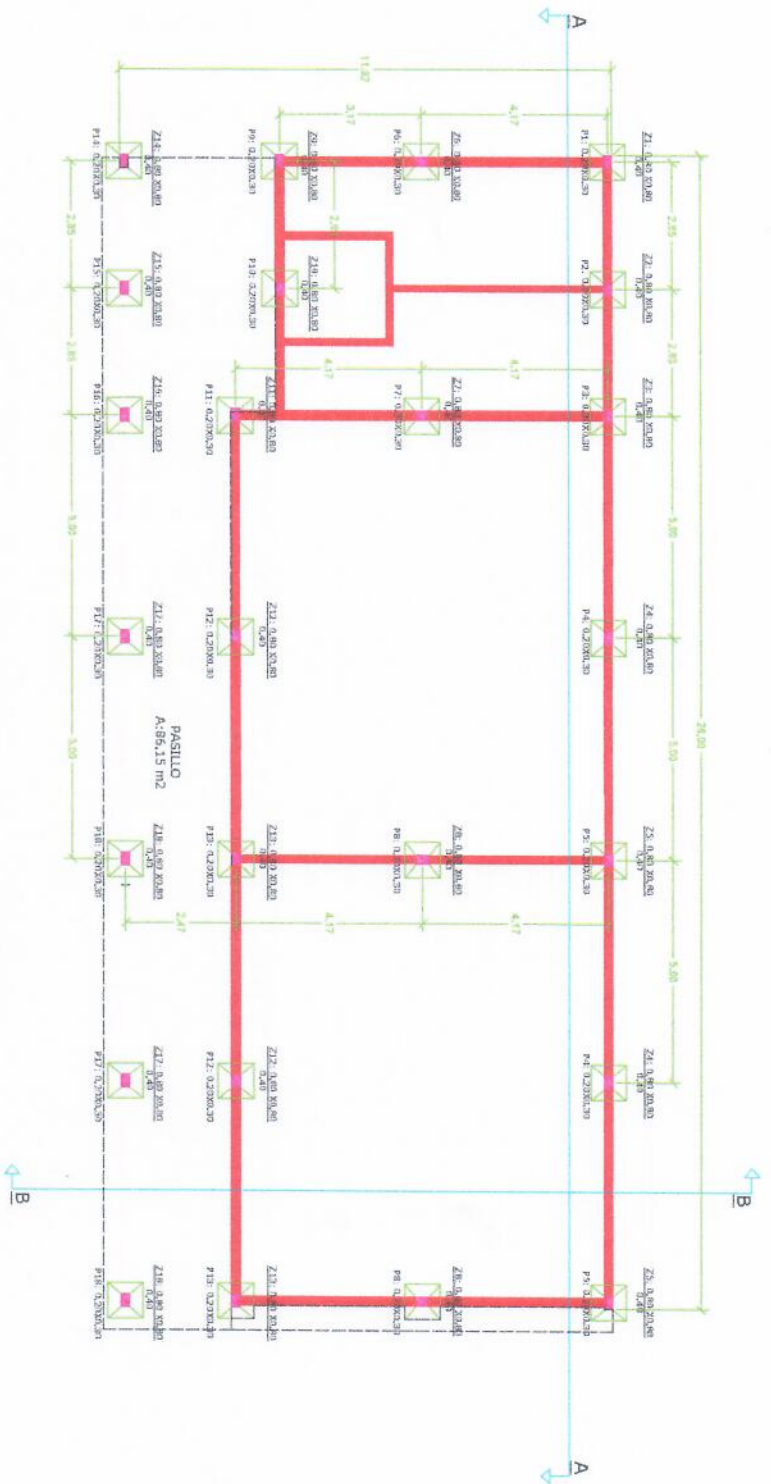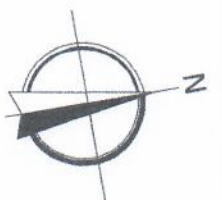

OEA. Construcción de un Aula y Bloque de Sanitarios secados en la Universidad Nacional del
 Este (PNU) de Juan León Moleque.
 Ubicación: Juan León Moleque.
 Proyectista:
 Dirección:

MSc. Ing. Civil Rommy González
 Rec. MOPC 2450

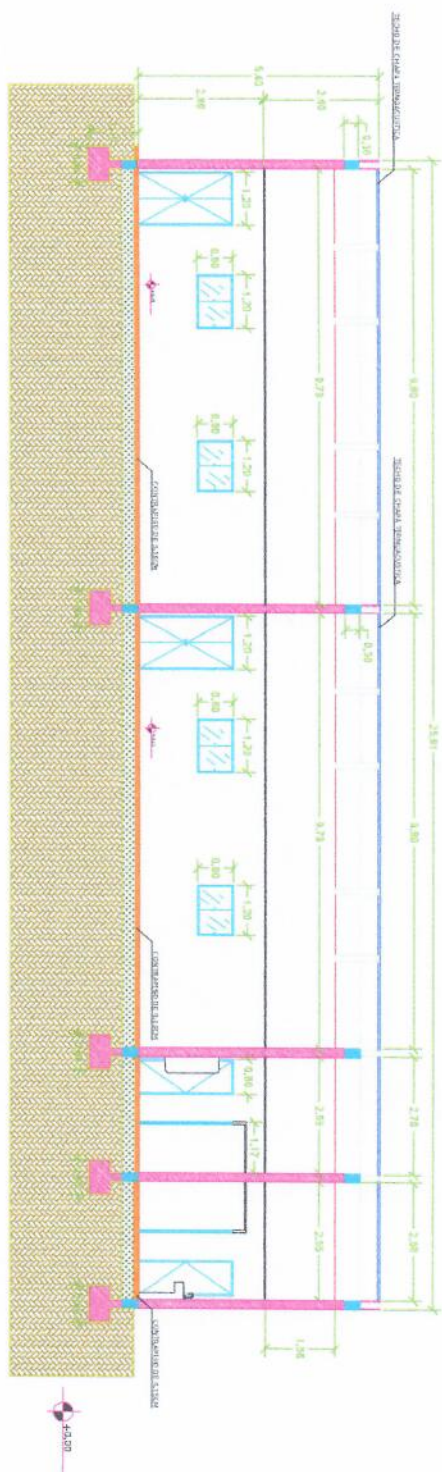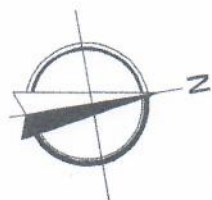

CARR. Construcción de un Aula y Bloque de Sanitarios secados en la Universidad Nacional del
 Este Píula de Juan León Maderuán.
 Ubicación: Juan León Maderuán.
 Proyectista:
 Dirección:

3

MSc. Ing. Civil Rommy Contreras
 RUC 10903 2650