


1 PLANTA ACOTADA
Escala 1:50



2 CORTE A-A
Escala 1:50

Arq. Hugo Gaona
Reg. MOPC N° 4737

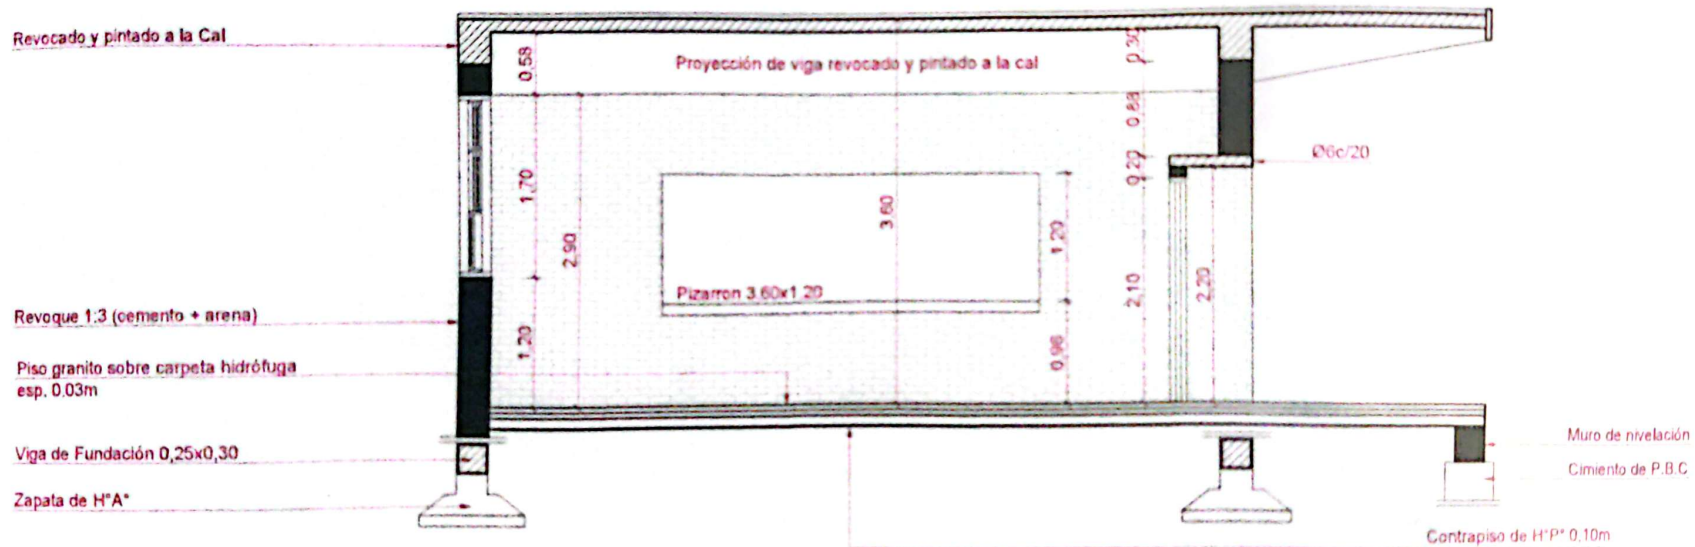

AYAN
ARQUITECTOS

3 FACHADA FRONTAL
Escala 1:50

H. Gaona
Arq. Hugo Gaona
Reg. MOPC N° 4737