

**RESOLUCIÓN I.M. N° 06/2024**

**POR LA CUAL LA INTENDENCIA MUNICIPAL CONCEDE EL PERMISO CORRESPONDIENTE A LA GOBERNACIÓN DEL XVII DEPARTAMENTO ALTO PARAGUAY PARA REPARACIONES VARIAS EN LA SEDE CENTRAL DE LA GOBERNACIÓN DE ALTO PARAGUAY, RESIDENCIA DEL GOBIERNO DEPARTAMENTAL Y REFORMA Y CONSTRUCCIÓN NUEVA EN EL TALLER DE VIALIDAD. -----**

Fuerte Olimpo, 29 abril de 2024. -

**VISTO:** La nota N° 203/2024 GAP presentada ante la Intendencia Municipal por la cual solicita el Permiso Municipal para Reparaciones varias en la Sede Central de la Gobernación de Alto Paraguay, Reparaciones varias en la Residencia del Gobierno Departamental y Reforma y Construcción nueva en el taller de vialidad, Y, -----

**CONSIDERANDO:**

**Que,** la Ley N° 3966/2010, Orgánica Municipal, Art. 51, inciso b) faculta al Intendente Municipal Promulgar las Ordenanzas y Resoluciones, cumplirlas y reglamentarlas, o en su caso vetarlas. -----

**Que,** el Artículo 235 de la Ley Orgánica Municipal reza: "Régimen General de Construcciones". Toda persona interesada en construir, ampliar, reformar o demoler una obra deberá obtener previamente un permiso de la Municipalidad y ajustarse a las normas establecidas en las leyes y ordenanzas. Esta disposición rige igualmente para las entidades y organismos de derecho público y privado. -----

Los permisos Municipales de construcciones serán actos administrativos regulados. -----

**POR TANTO,** en uso de sus atribuciones legales, **EL INTENDENTE MUNICIPAL DE LA CIUDAD DE FUERTE OLIMPO.**



**RESUELVE:**


**Art. 1º.** Conceder el permiso correspondiente a la Gobernación del XVII Departamento Alto Paraguay para la ejecución de Obras de Reparaciones varias en la Sede Central de la Gobernación de Alto Paraguay, Reparaciones varias en la Residencia del Gobierno Departamental y Reforma y Construcción nueva en el taller de vialidad. -----

**Art. 2º.** Aprobar los planos para las ampliaciones y reformas de las edificaciones de Sede Central y sus dependencias: Residencia del Gobierno Departamental y Reforma y Construcción nueva en el taller de vialidad. -----


**Art. 3º.** Encomendar al Fiscalizador de Obras del Municipio la verificación y ejecución de las refacciones y reformas mencionadas para la Sede Central de la Gobernación y sus dependencias. -

**Art. 4º.** Comuníquese a quienes corresponda, tómese nota y cumplido archivar. -----



  
**Silvio R. Chamorro S.**  
Secretario General  
Municipalidad de Fuerte Olimpo

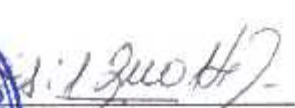

  
**Moisés Recalde Rolón**  
Intendente  
Municipalidad de Fuerte Olimpo





GOBERNACION DE ALTO PARAGUAY  
SECRETARIA DE OBRAS PUBLICAS

OBRA: REPARACIÓN EN LA SEDE CENTRAL, RESIDENCIA Y VIAJES


FUERTE OLIMPO - ALTO PARAGUAY


INTERVENCIÓN: SEDE CENTRAL

GOBERNACIÓN DE ALTO PARAGUAY

PLANTA ARGUMENTACIÓN - PRIMER piso

**Arq. Rubén Ayala**  
Secretario de Obras Públicas  
Gobernación de Alto Paraguay

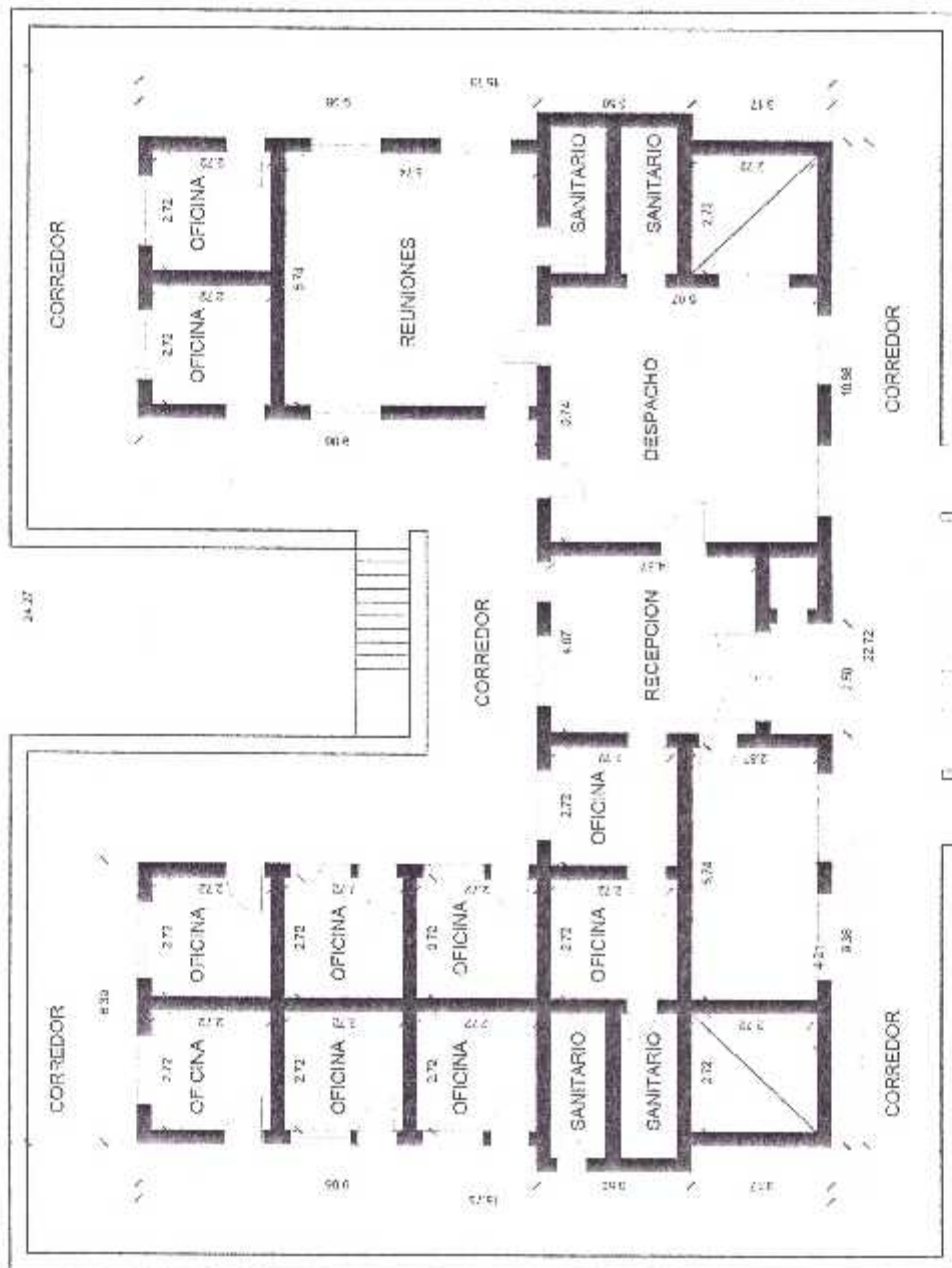

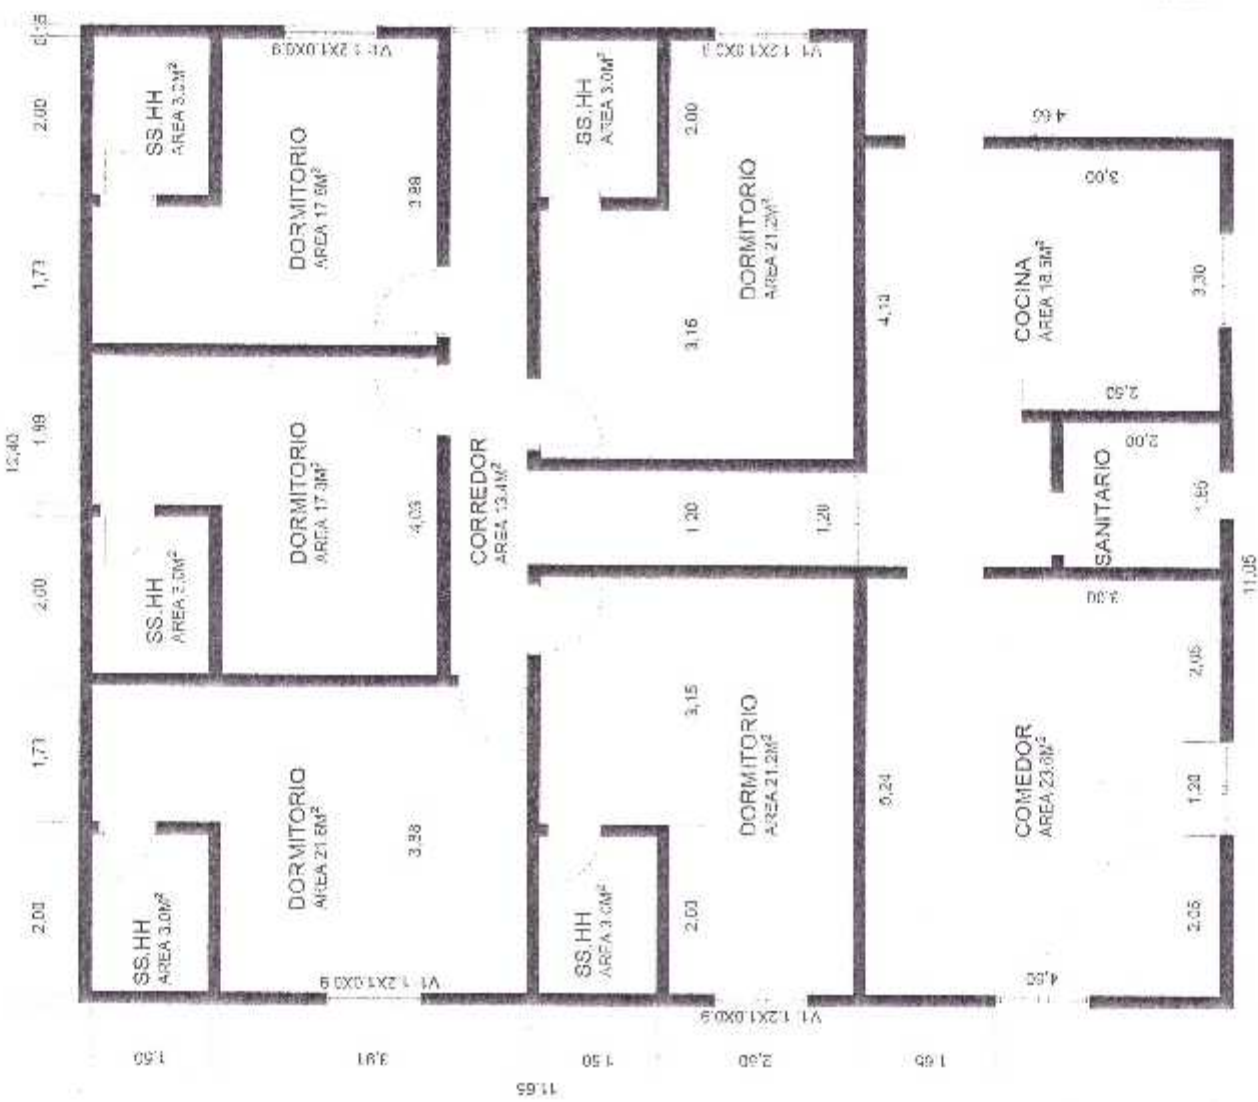

*[Signature]*  
**Arq. Rubén Ayala**  
Secretario de Obras Públicas  
Gobernación de Alto Paraguay

SECRETARIA DE  
**OBRAS PÚBLICAS**  
ALTO PARAGUAY

GOBERNACION DE ALTO PARAGUAY  
SECRETARIA DE OBRAS PÚBLICAS

OBRA: REPARACIÓN EN LA SEDE  
CENTRAL, RESIDENCIA Y VIALIDAD  
FUERTE OLIMPO - ALTO PARAGUAY

INTERVENCIÓN: TALLER DE VIALIDAD -  
NUEVA EDIFICACIÓN

PLANTA ARQUITECTÓNICA



7867



2



SECRETARIA DE  
**OBRAS PÚBLICAS**  
ALTO PARAGUAY

GOBERNACION DE ALTO PARAGUAY  
SECRETARIA DE OBRAS PÚBLICAS

OBRA: REPARACIÓN EN LA SEDE  
CENTRAL, RESIDENCIA Y VIALIDAD


FUERTE OLIMPO - ALTO PARAGUAY

INTERVENCIÓN: TALLER DE VALIDAD -  
GOBERNACIÓN DE ALTO PARAGUAY

PLANTA ARQUITECTÓNICA

*[Signature]*


**Arq. Rubén Ayala**  
Secretario de Obras Públicas  
Gobernación de Alto Paraguay

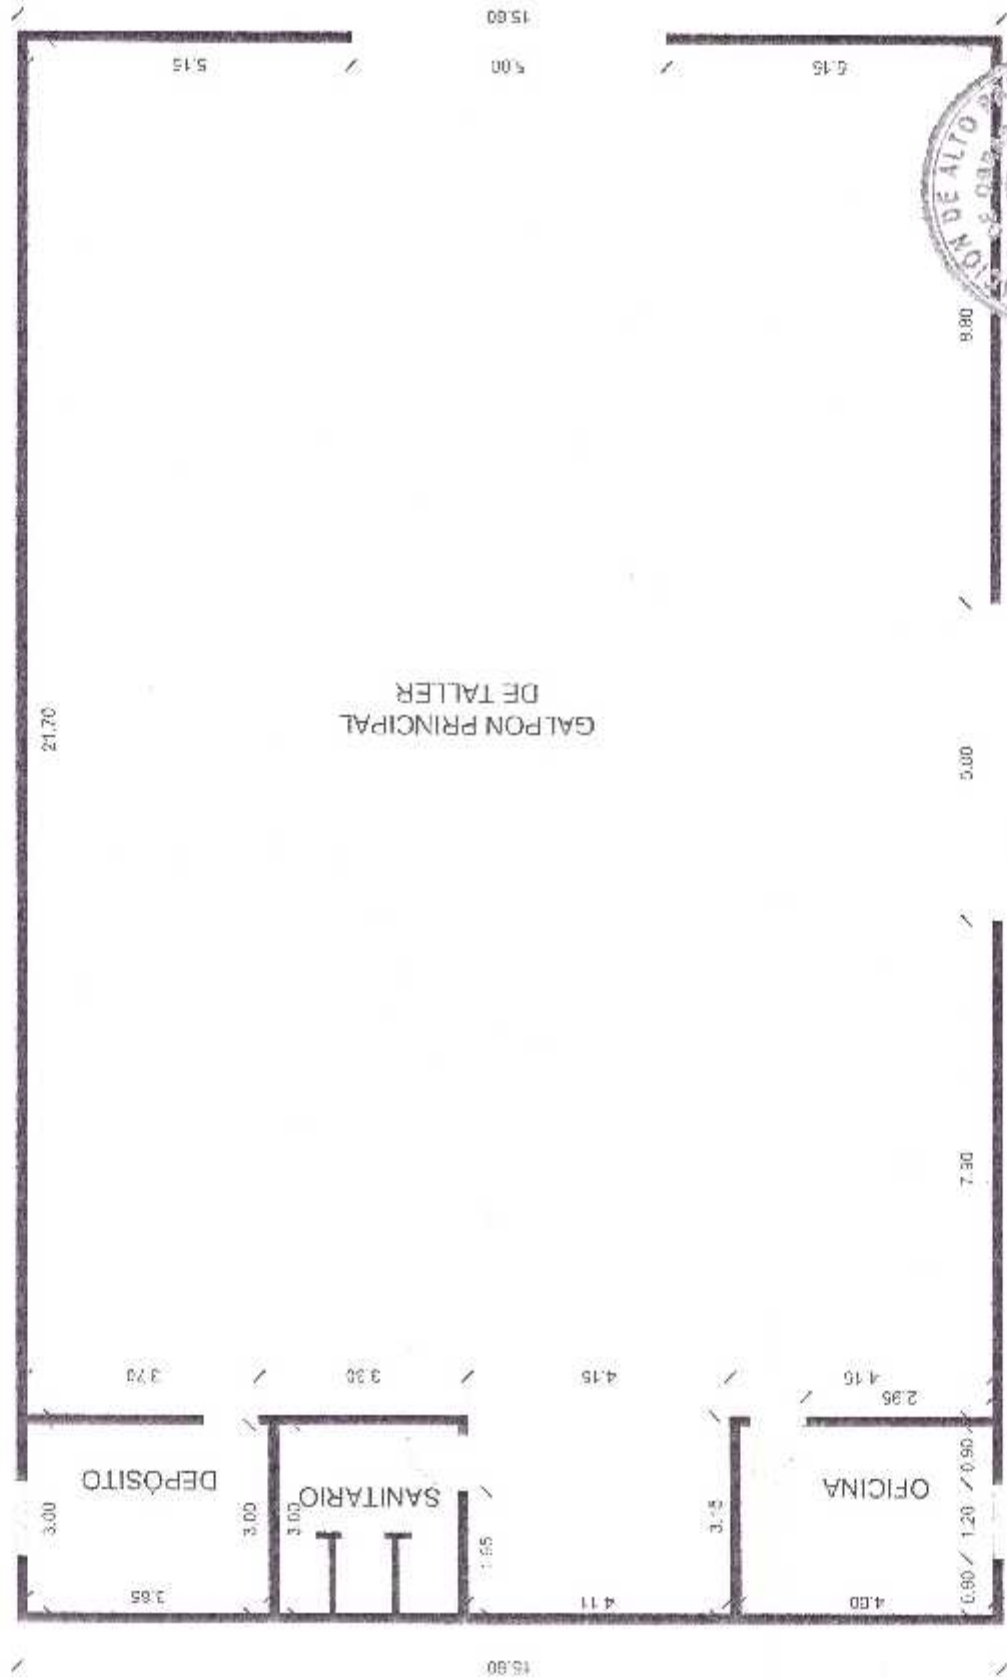

GALPON PRINCIPAL  
DE TALLER





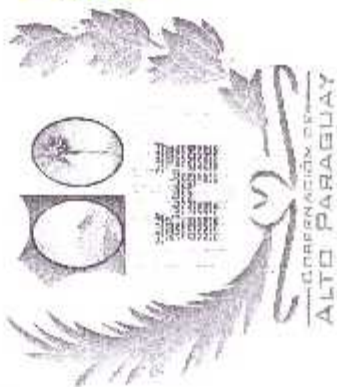

GOBERNACION DE ALTO PARAGUAY  
SECRETARIA DE OBRAS PUBLICAS

OBRA: REPARACIÓN EN LA SEDE  
CENTRAL, RESIDENCIA Y VIAJES


FUERTE OLIMPO - ALTO PARAGUAY


INTERVENCIÓN RESIDENCIA DEL  
GOBIERNO DEPARTAMENTAL.

PLANTA ARQUITECTÓNICA PLANTA BAJA




**Arq. Rubén Ayala**  
Secretario de Obras Públicas  
Gobernación de Alto Paraguay

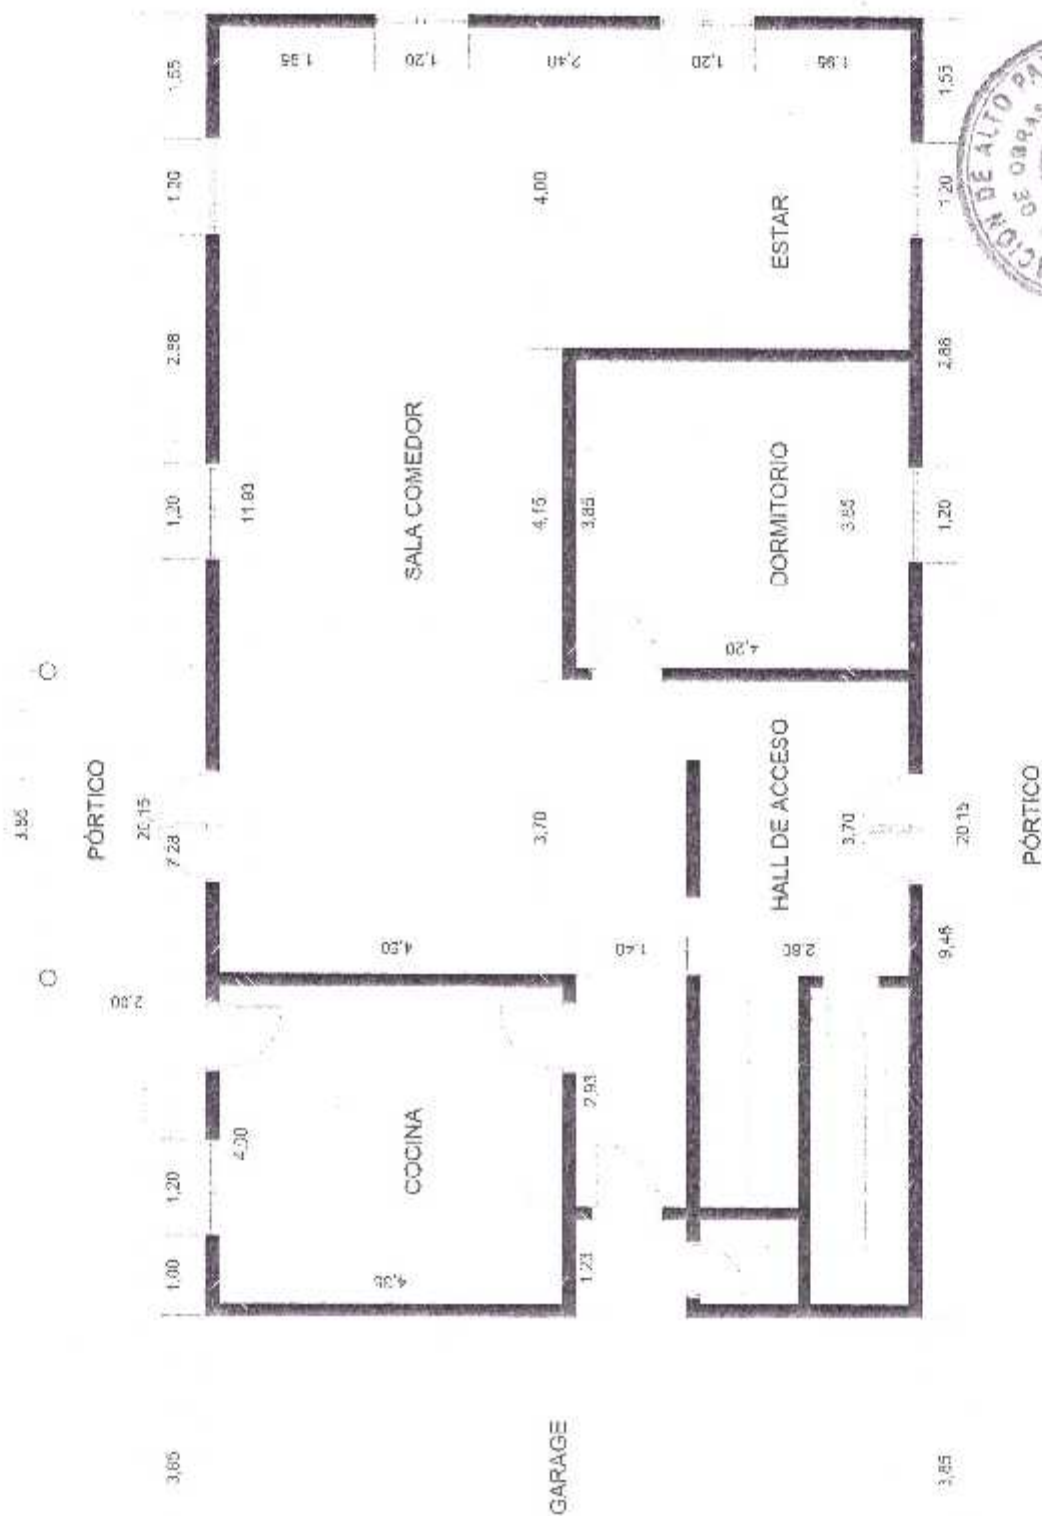

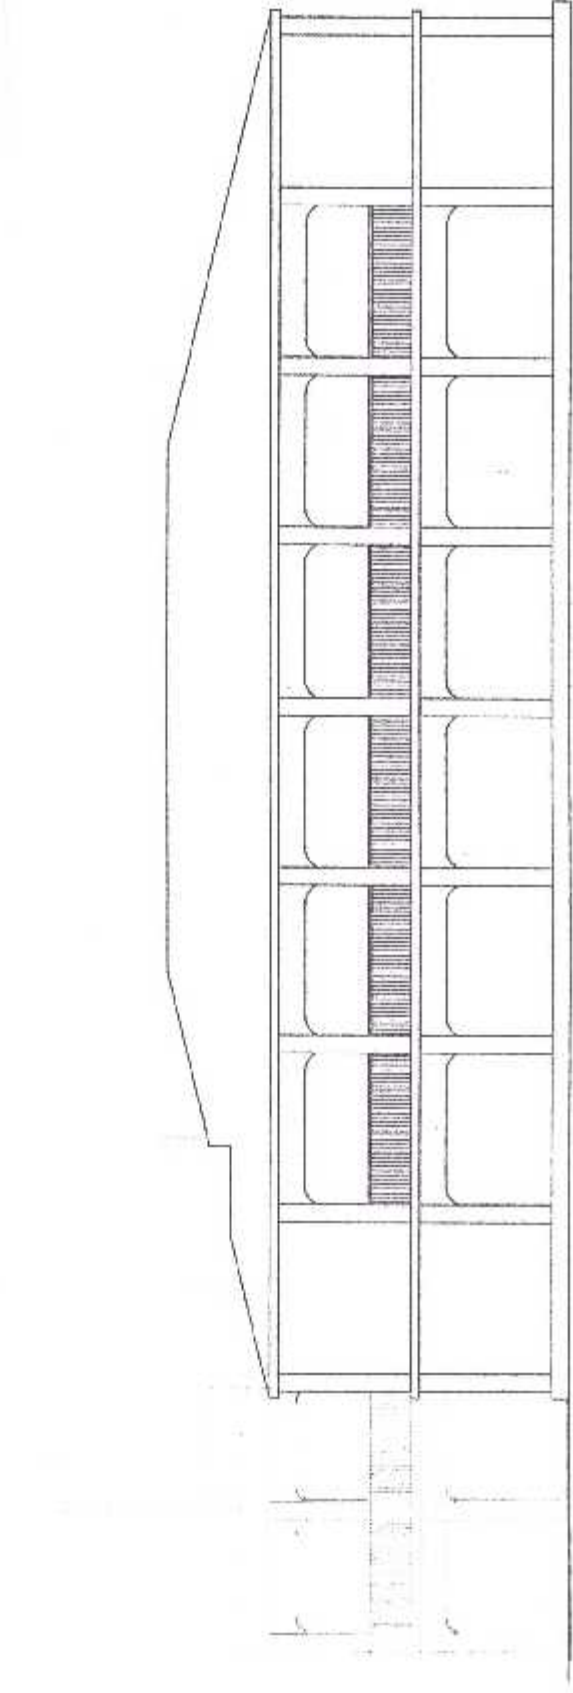

SECRETARIA DE  
**OBRAS PÚBLICAS**  
ALTO PARAGUAY



GOBERNACION DE ALTO PARAGUAY  
SECRETARIA DE OBRAS PÚBLICAS  
OBRA: REPARACIÓN EN LA SEDE  
CENTRAL RESIDENCIA Y VIALIDAD  
FUERTE OLIMPO - ALTO PARAGUAY  
INTERVENCIÓN: SEDE CENTRAL  
GOBERNACION DE ALTO PARAGUAY  
FACHADAS NORTE Y SUR

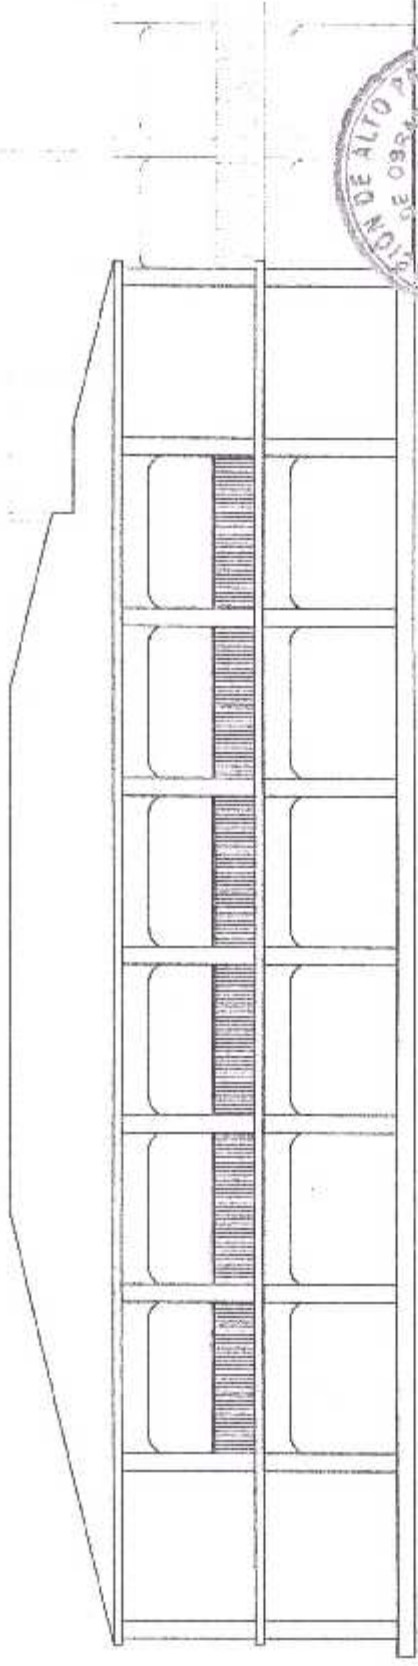

*[Signature]*  
**Arq. Rubén Ayala**  
Secretario de Obras Públicas  
Gobernación de Alto Paraguay





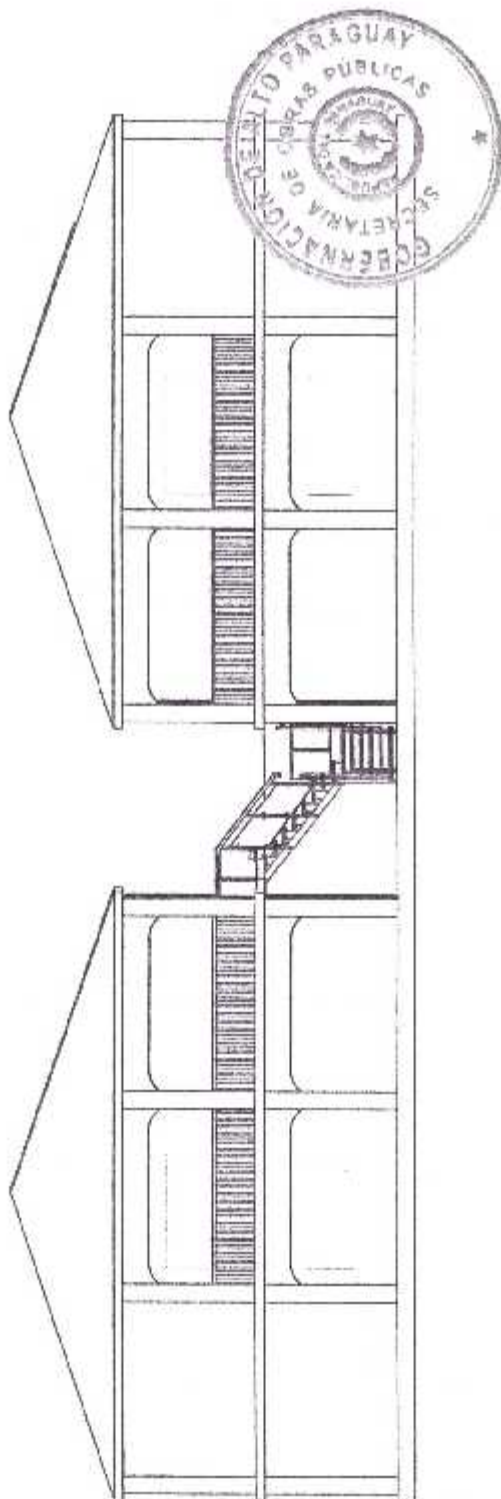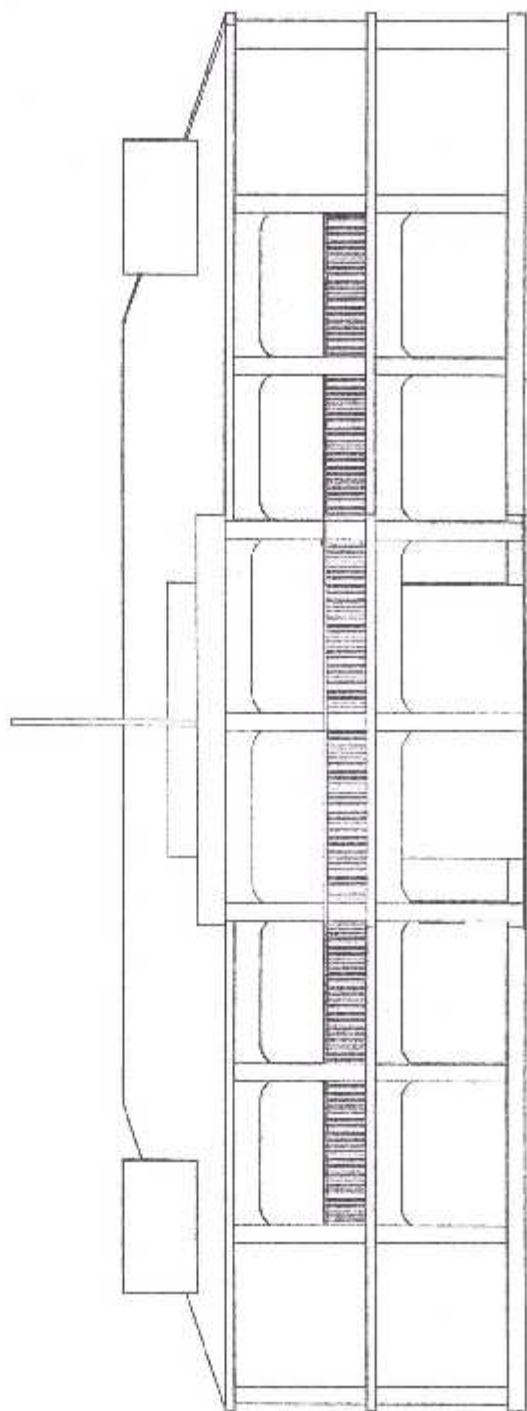

GOBERNACION DE ALTO PARAGUAY  
SECRETARIA DE OBRAS PUBLICAS

OBRA: REPARACIÓN EN LA SEDE  
CENTRAL, RESIDENCIA Y VIALIDAD

PUERTE OLIMPO - ALTO PARAGUAY

INTERVENCIÓN: SEDE CENTRAL

GOBERNACION DE ALTO PARAGUAY

FACHADAS FRONTAL Y POSTERIOR

*[Handwritten signature]*

**Arq. Rubén Ayala**  
Secretario de Obras Públicas  
Gobernación de Alto Paraguay

