


Lucio Ayala Britez


Arquitecto
Pat. N° 5.893

21.00

DESARROLLO ESTRUCTURAL
Esc.: 1/50

18.00

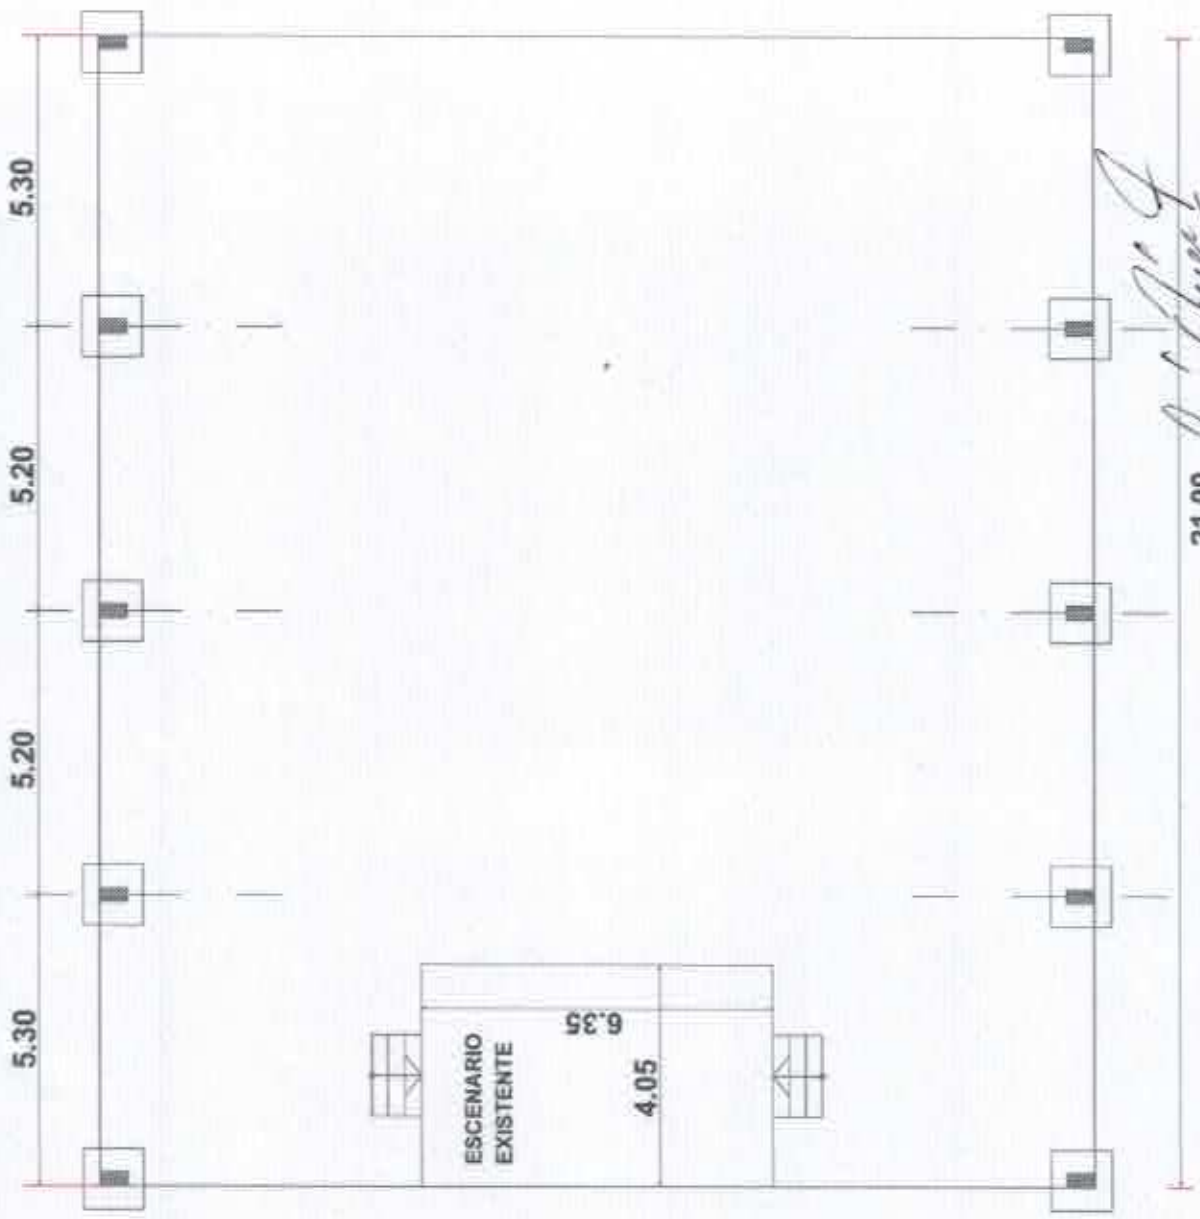

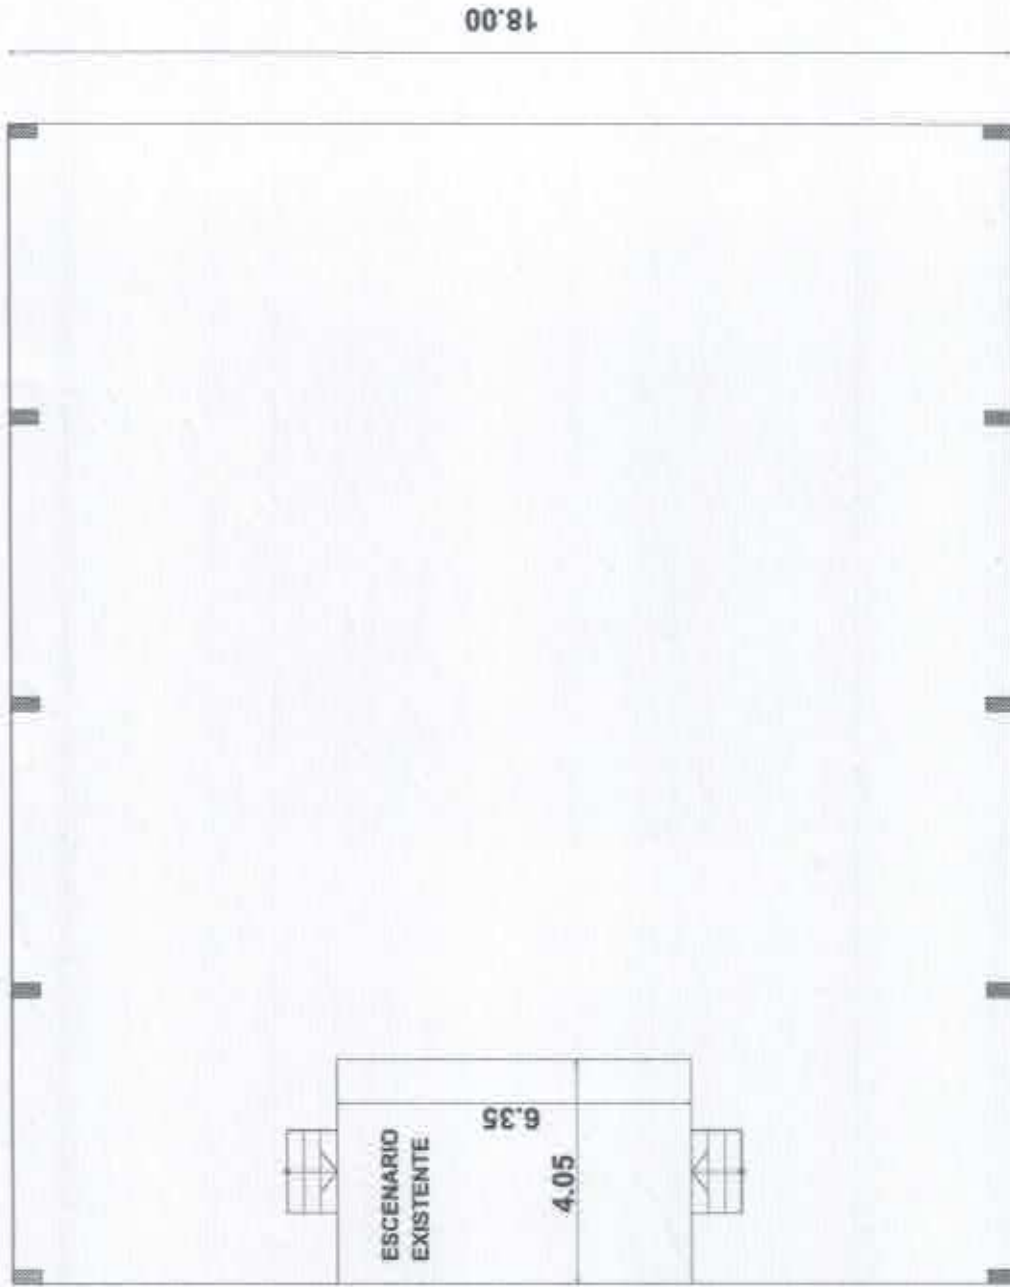

[Signature]
Lucio Ayala Brites
Arquitecto
Pat. N° 5893


21.00

PLANTA
Esc.: 1/50

OBRAS: CONSTRUCCIÓN DE TINGLADO

UBICACIÓN: ESCUELA BÁSICA N° 690 "LIBERTADOR SIMÓN BOLÍVAR"
Calle de Ordoñez Bolivia

18.00

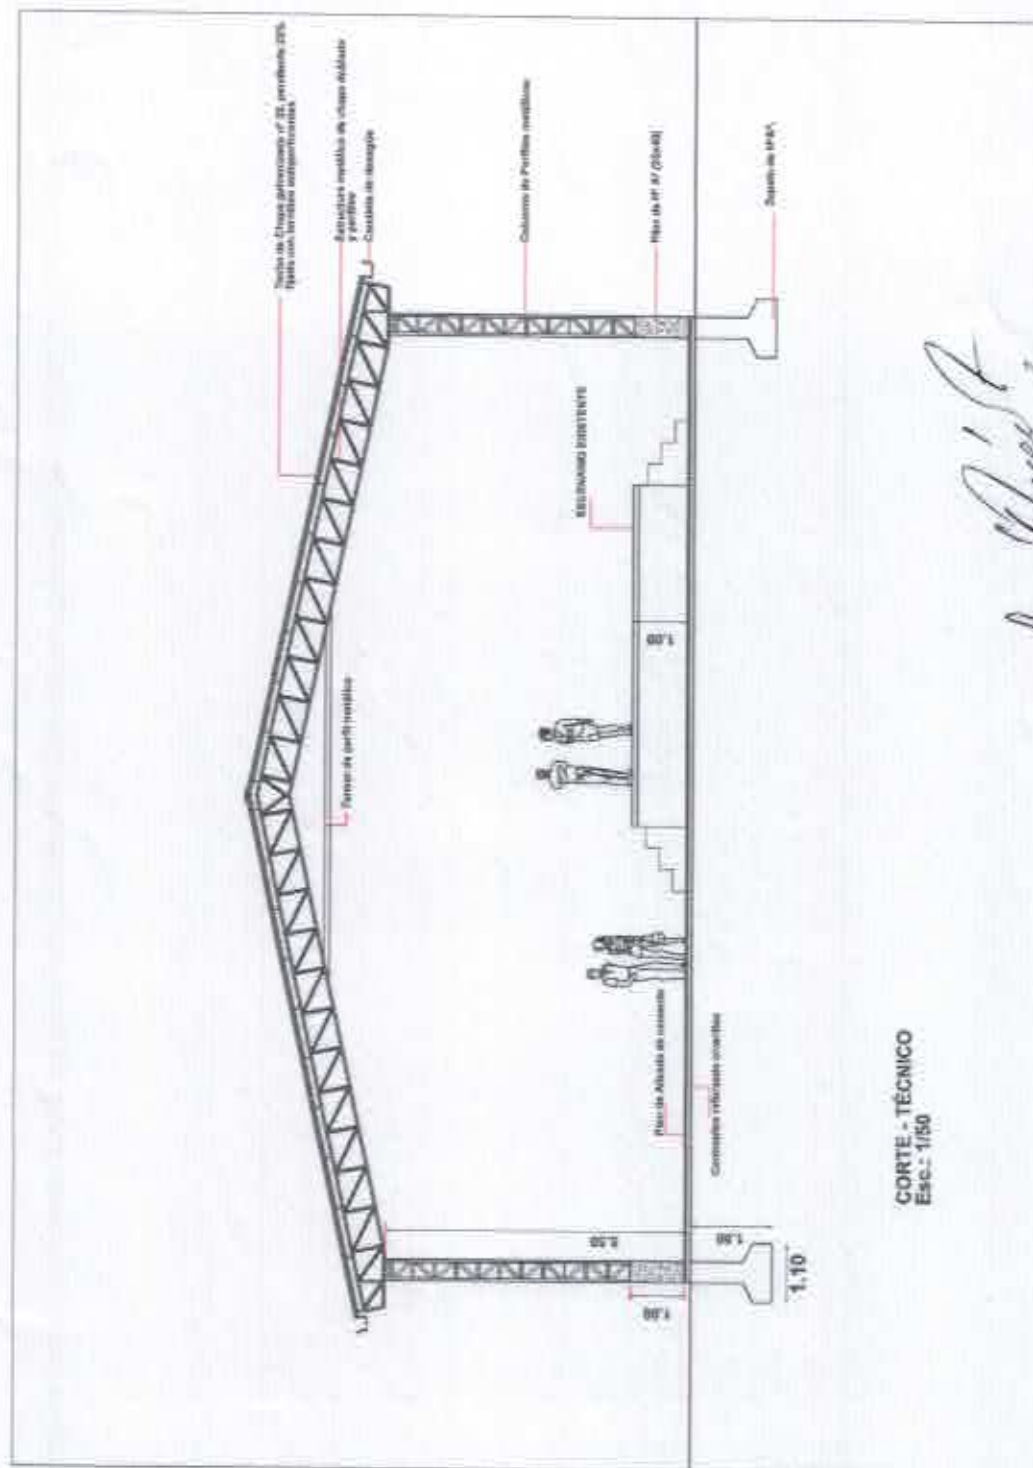

CORTE - TÉCNICO
Esc.: 1/50

Lucio Ayala Britez

Lucio Ayala Britez
Arquitecto
Pat. N° 5.893

OBRA: CONSTRUCCIÓN DE TINGLADO
UBICACIÓN: ESCUELA BÁSICA N° 1811 "LIBERTADOR SIMÓN BOLÍVAR"
Distrito de Simón Bolívar