




**IMPLANTACIÓN EN EL INMUEBLE**  
Escala 1:500

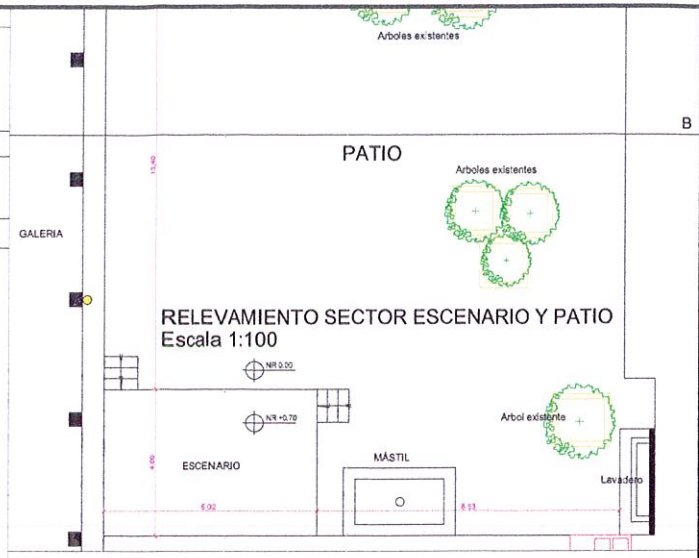

**RELEVAMIENTO SECTOR ESCENARIO Y PATIO**  
Escala 1:100

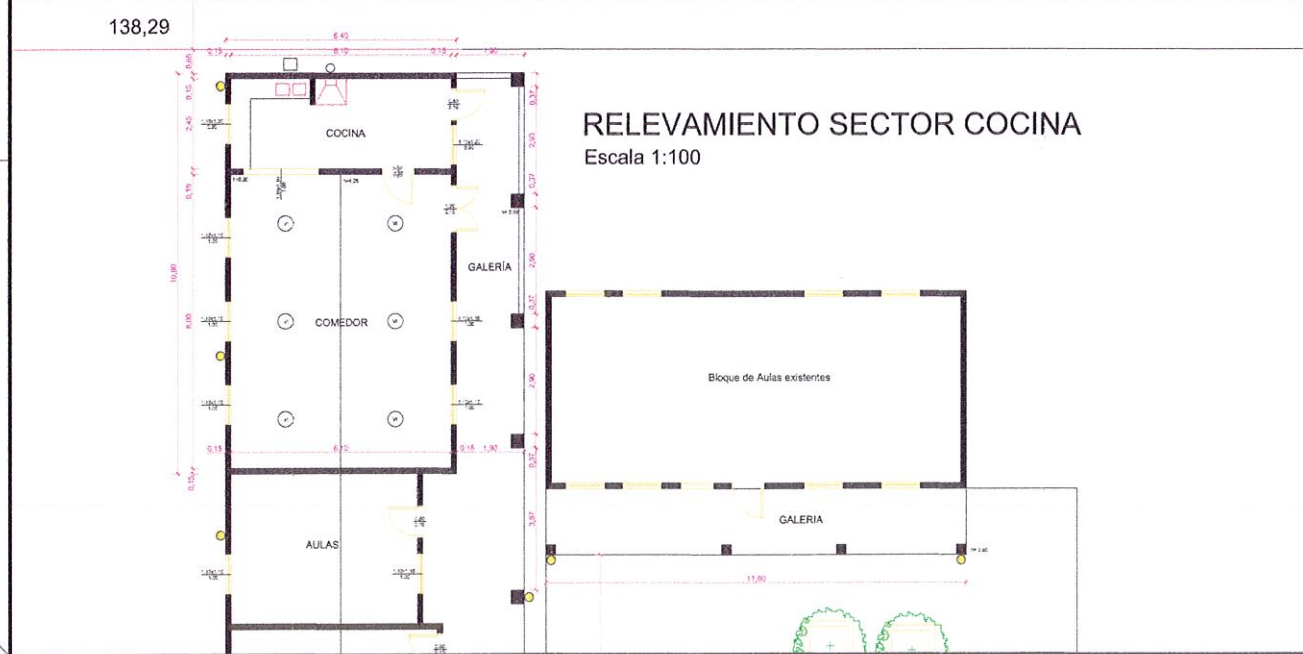

**RELEVAMIENTO SECTOR COCINA**  
Escala 1:100

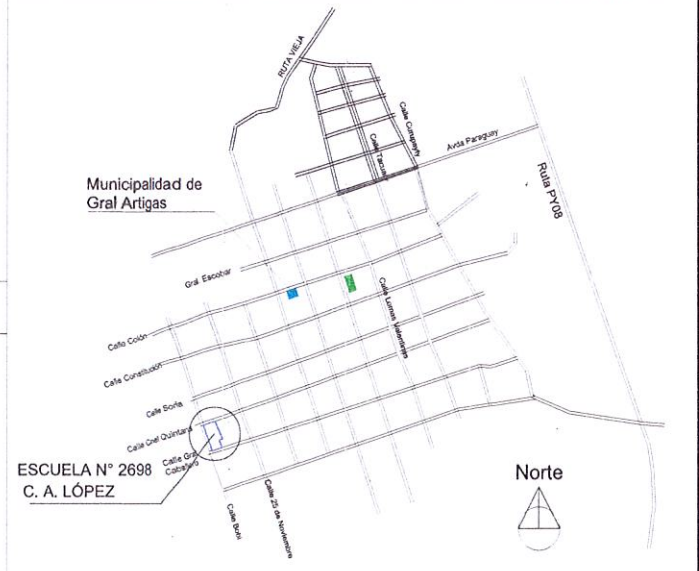


ESCUELA N° 2698  
C. A. LÓPEZ

**UBICACIÓN GENERAL**

	<b>Municipalidad de Gral Artigas</b>		<b>LÁMINA N°</b>  <b>01</b> JULIO DE 2023
	OBRA: Refacción de Cocina y Comedor en la escuela N° 2.698 "Carlos Antonio López"		
DISTRITO: General Artigas		DEPARTAMENTO: Itapúa.	
 Arq. Leonardo B. Profficienta		 Prof. Luis Anselmo Intendente Municipal	




### TINGLADO PARA PATIO Y ESCENARIO

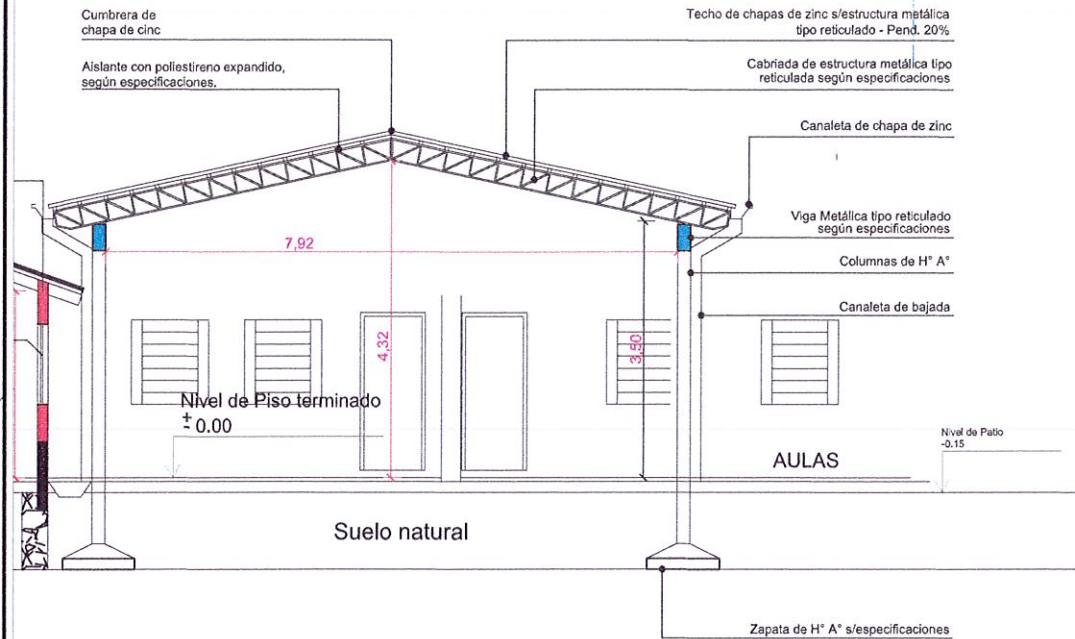

**CORTE TRANSVERSAL A-B**  
Escala 1:50


### COMEDOR AMPLIADO

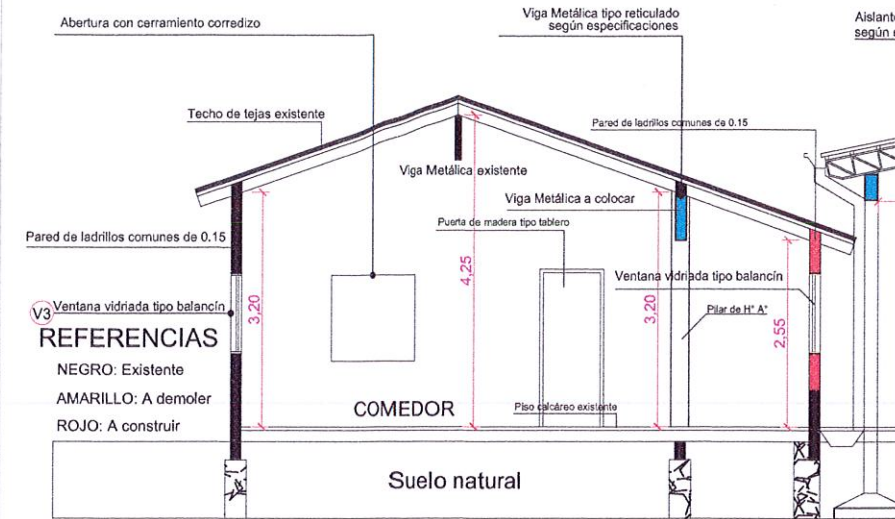

**REFERENCIAS**  
 NEGRO: Existente  
 AMARILLO: A demoler  
 ROJO: A construir

**CORTE TRANSVERSAL C-D**  
Escala 1:50

### RELEVAMIENTO


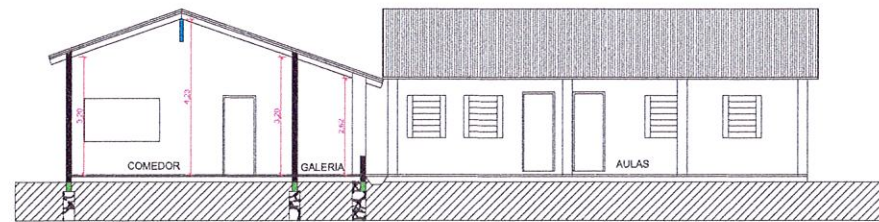


**Corte transversal sector comedor y aulas existentes**  
Escala 1:100

DETALLE CANALETA ABIERTA



	<b>Municipalidad de Gral Artigas</b>	
	OBRA: Refacción de Cocina y Comedor en la escuela N° 2.698 "Carlos Antonio López"	
	DISTRITO: General Artigas	
	DEPARTAMENTO: Itapúa.	
 Arquitecto Luis Roa B. Proyectista	 Intendente Municipal	LÁMINA N° <b>03</b> JULIO DE 2023

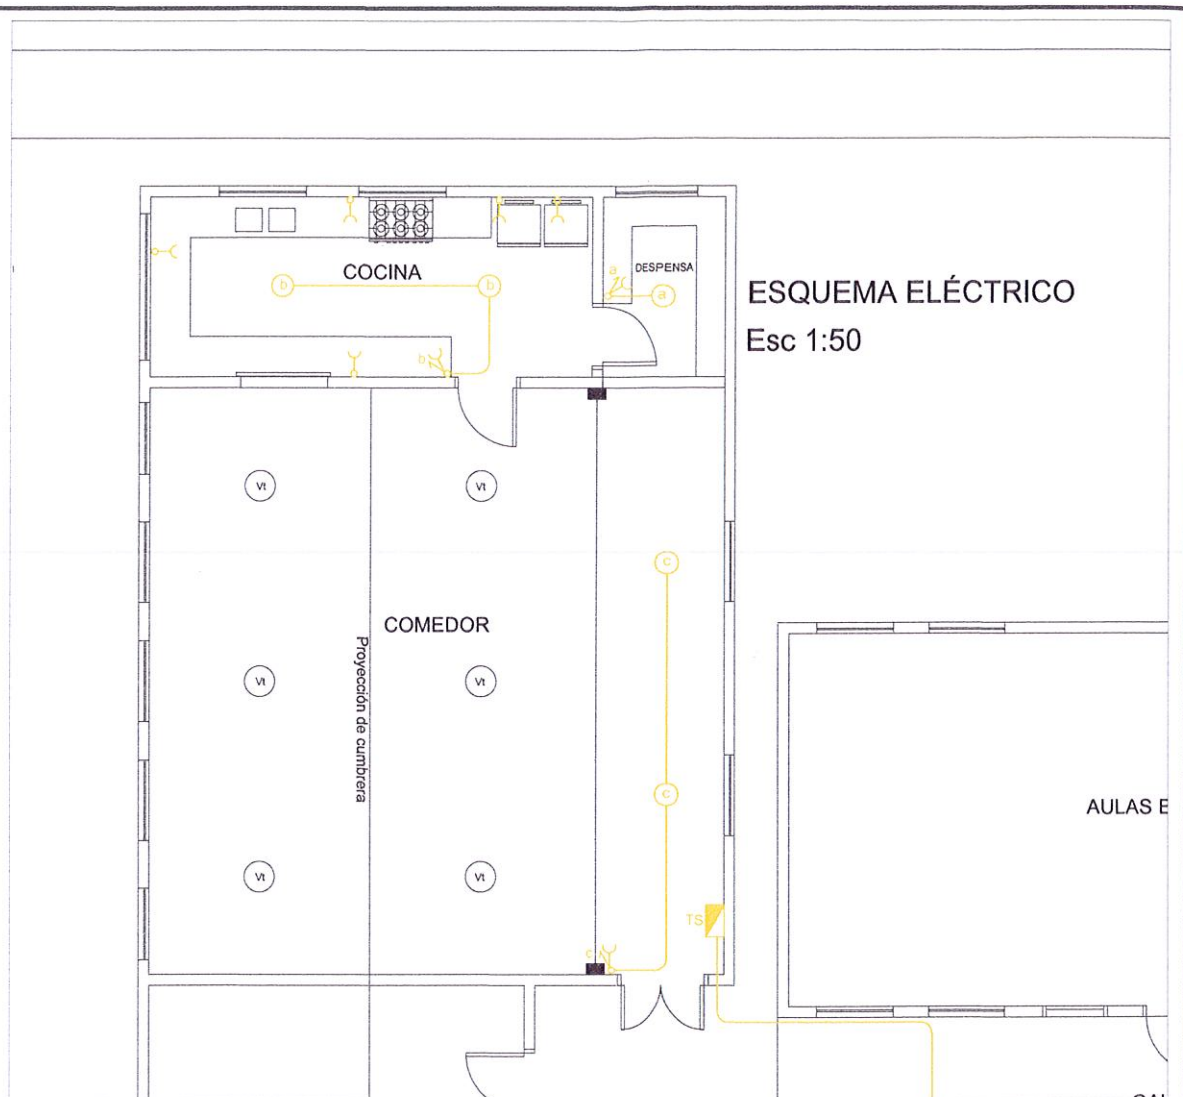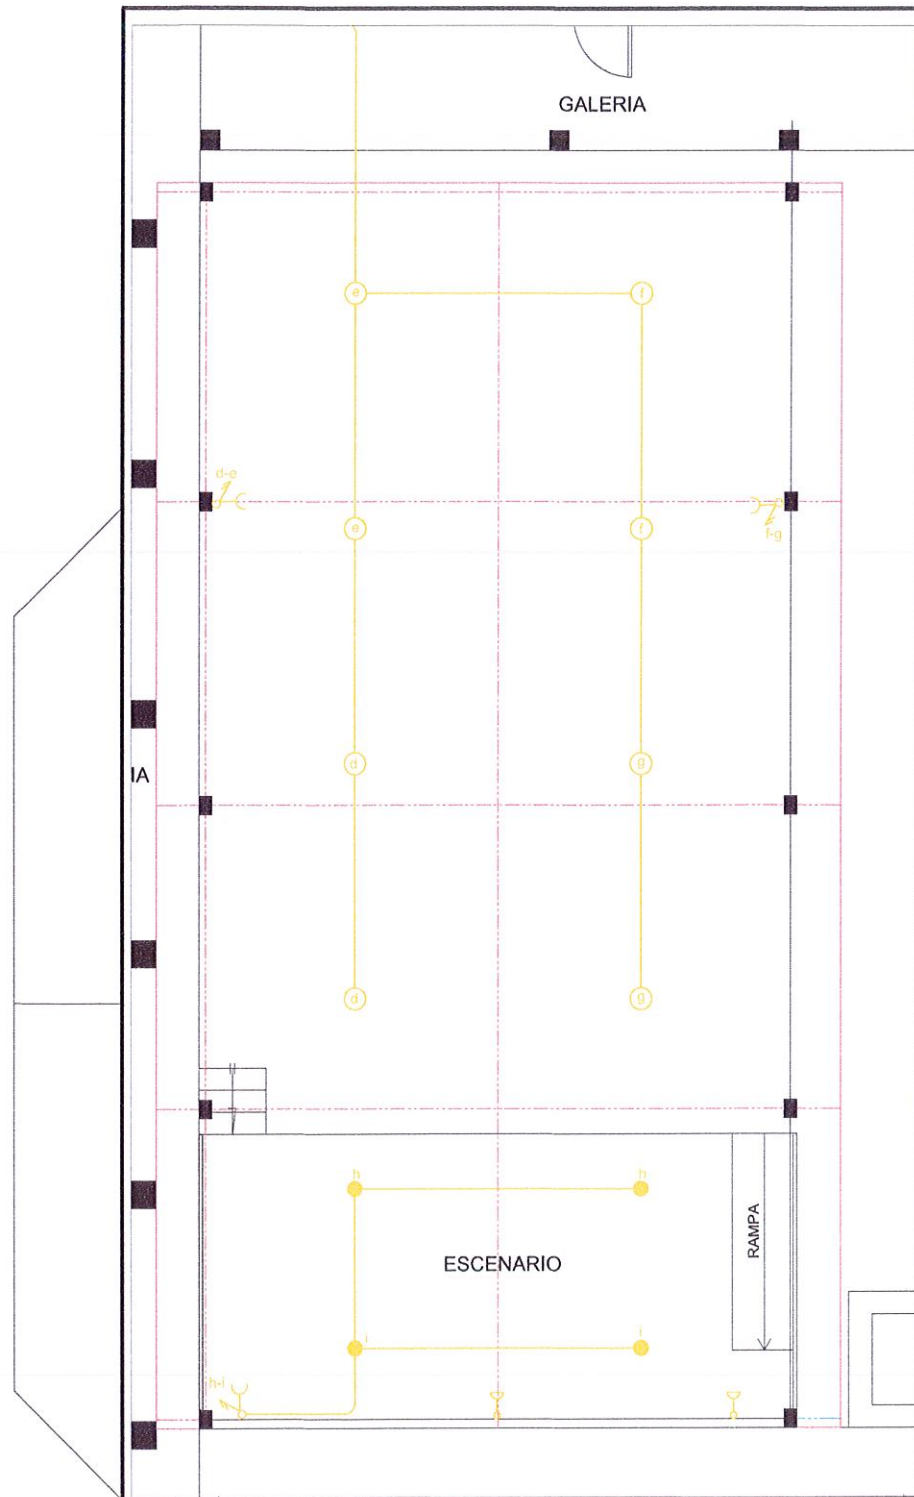

**ESQUEMA ELÉCTRICO**  
Esc 1:50

Referencias	
	Tablero Seccional
	Reflectores led de 250 w
	Lamparas led de 250 w
	Un toma corriente a media altura
	Un toma corriente a baja altura
	Un Toma corriente y dos puntos
	Un Toma corriente y un punto


**Municipalidad de Gral Artigas**  
 OBRA: Refacción de Cocina y Comedor en la escuela N° 2.698 "Carlos Antonio López"  
 DISTRITO: General Artigas  
 DEPARTAMENTO: Itapúa.

MUNICIPALIDAD DE GRAL ARTIGAS  
 (Logo of the Municipality of General Artigas)


Arq. Eva Roa B.  
 Proyectista

Prof. Luis Ariola  
 Intendente Municipal

LÁMINA N°  
**04**  
 JULIO DE 2023

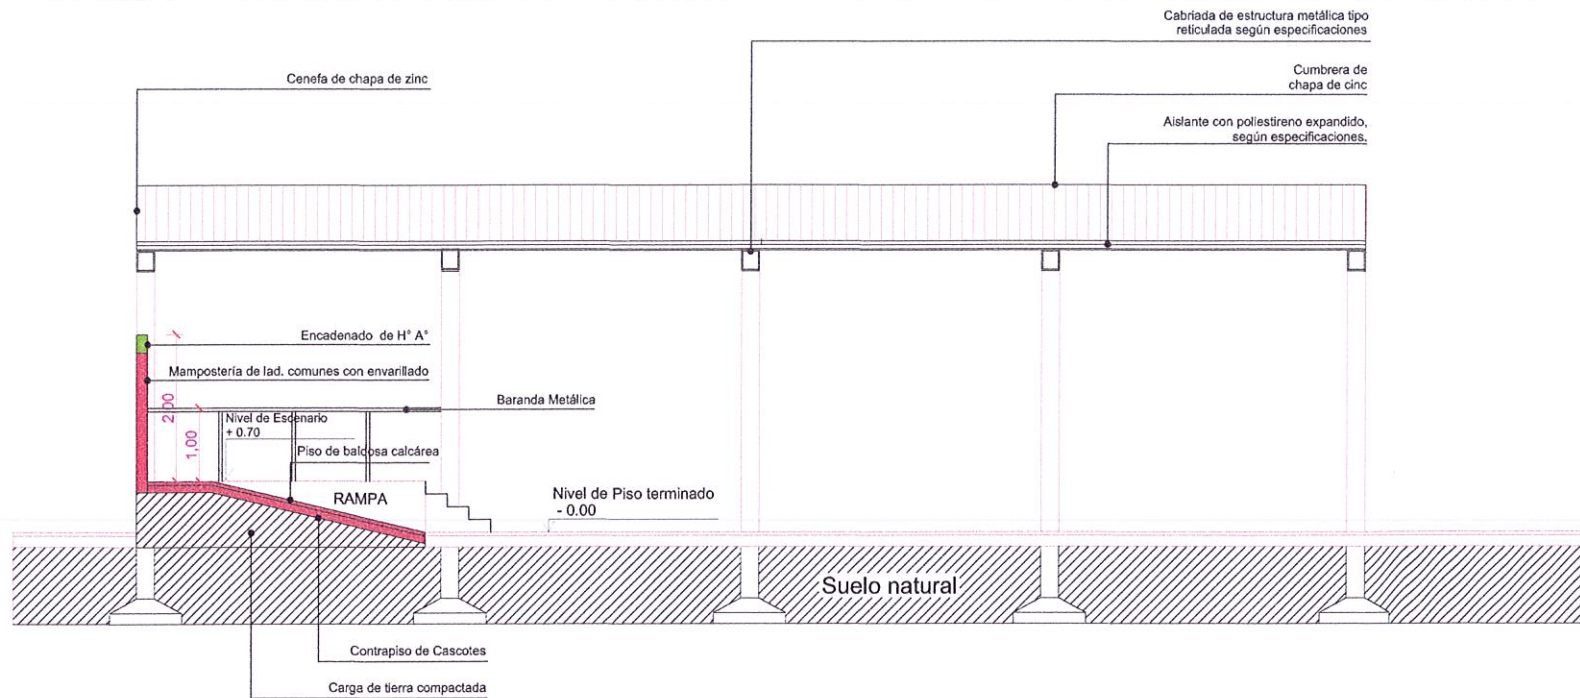

**CORTE LONGITUDINAL E-F**  
Escala 1:50

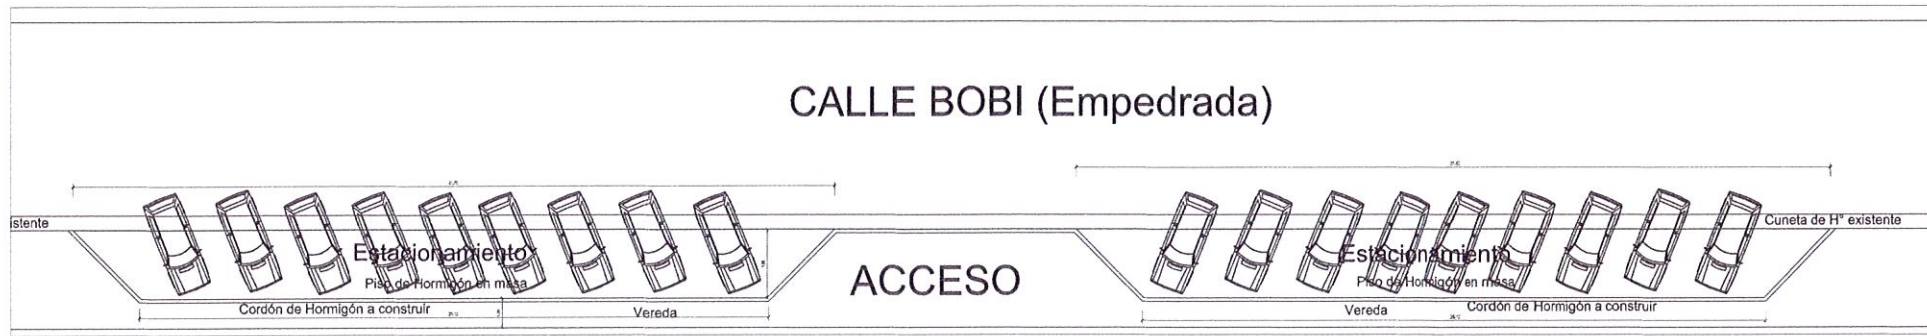

<p>MUNICIPALIDAD DE GENERAL ARTIGAS ITAPUA PARAGUAY</p>	<b>Municipalidad de Gral Artigas</b> <input type="checkbox"/> BRA: Refacción de Cocina y Comedor en la escuela N° 2.698 "Carlos Antonio López"	
	DISTRITO: General Artigas DEPARTAMENTO: Itapúa.	
<p>Aiq. Luis Ros B. Municipal</p>	<p>Prof. Luis Artigas Intendente Municipal</p>	<b>LÁMINA N°</b>  <b>05</b>  JULIO DE 2023