

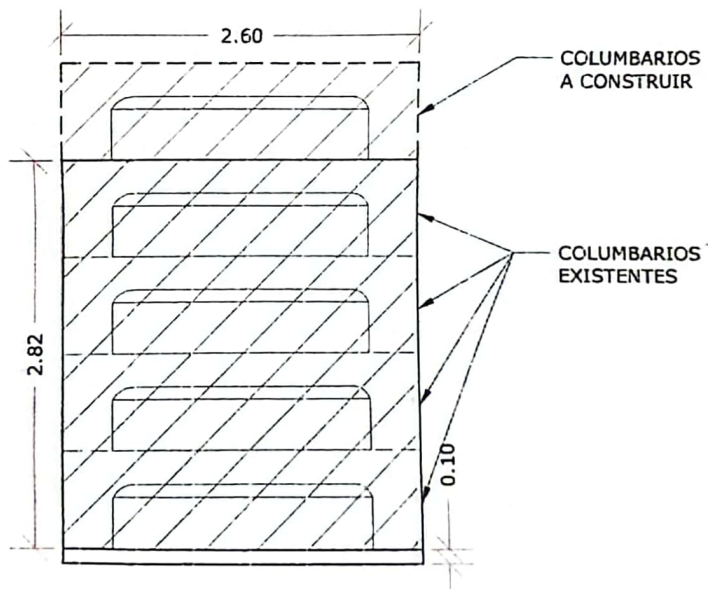


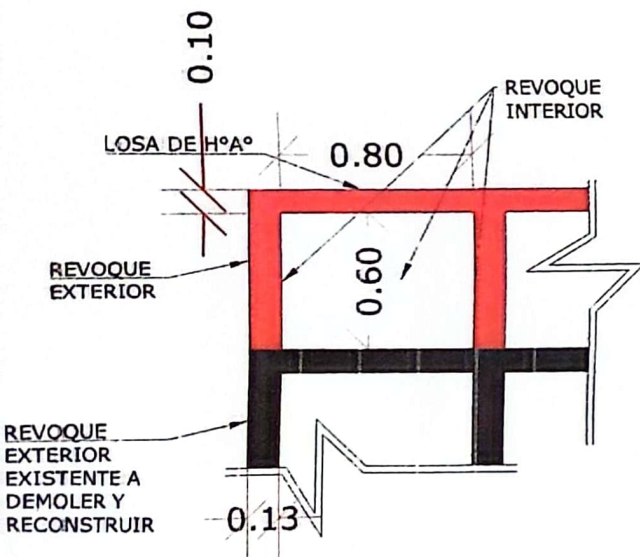

COORDENADAS: 21J 370221 7027847




REFERENCIAS	
<span style="display:inline-block; width:10px; height:10px; background-color:red; border:1px solid black;"></span>	A CONSTRUIR
<span style="display:inline-block; width:10px; height:10px; background-color:black; border:1px solid black;"></span>	EXISTENTE

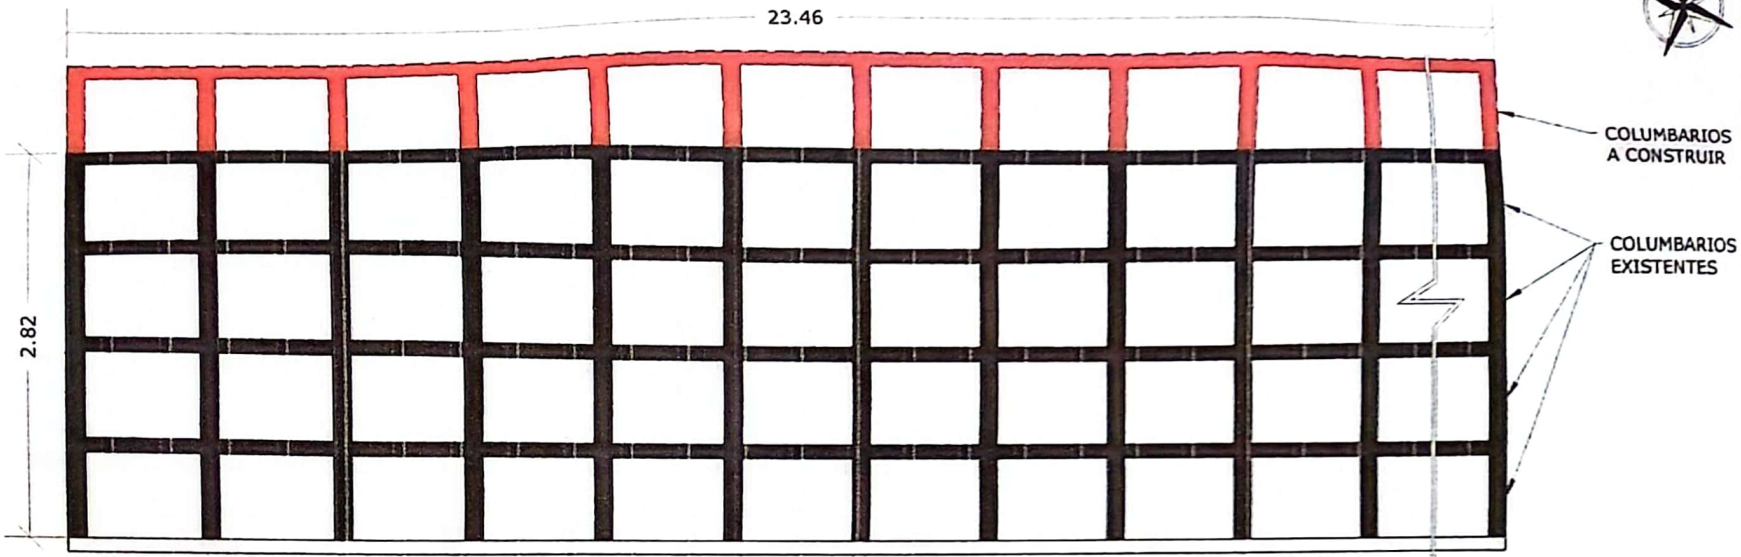

<b>MUNICIPALIDAD DE PILAR</b>	
SECRETARÍA DE PLANIFICACIÓN Y OBRAS	
PROYECTO DE AMPLIACIÓN DE COLUMBARIO EN CEMENTERIO MUNICIPAL - BLOQUE "B" 25 NICHOS	
BARRIO: SAN MIGUEL	 MARIO LUCÍA BARRETO



REFERENCIAS	
<span style="color: red;">■</span>	A CONSTRUIR
<span style="color: black;">■</span>	EXISTENTE

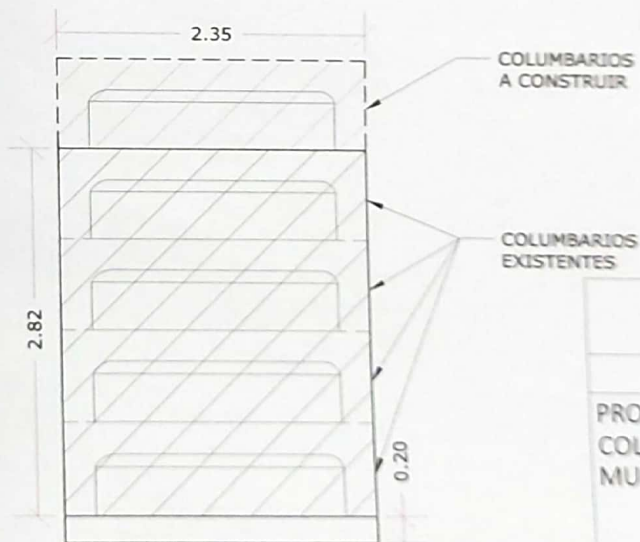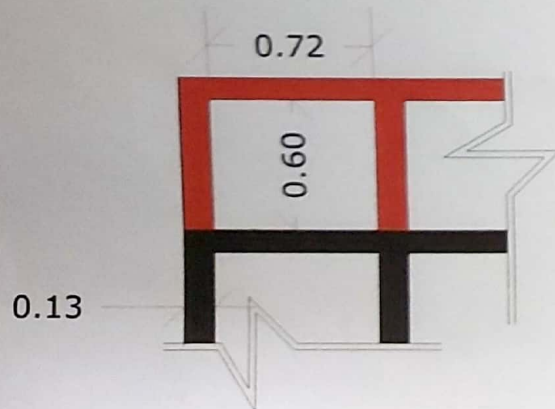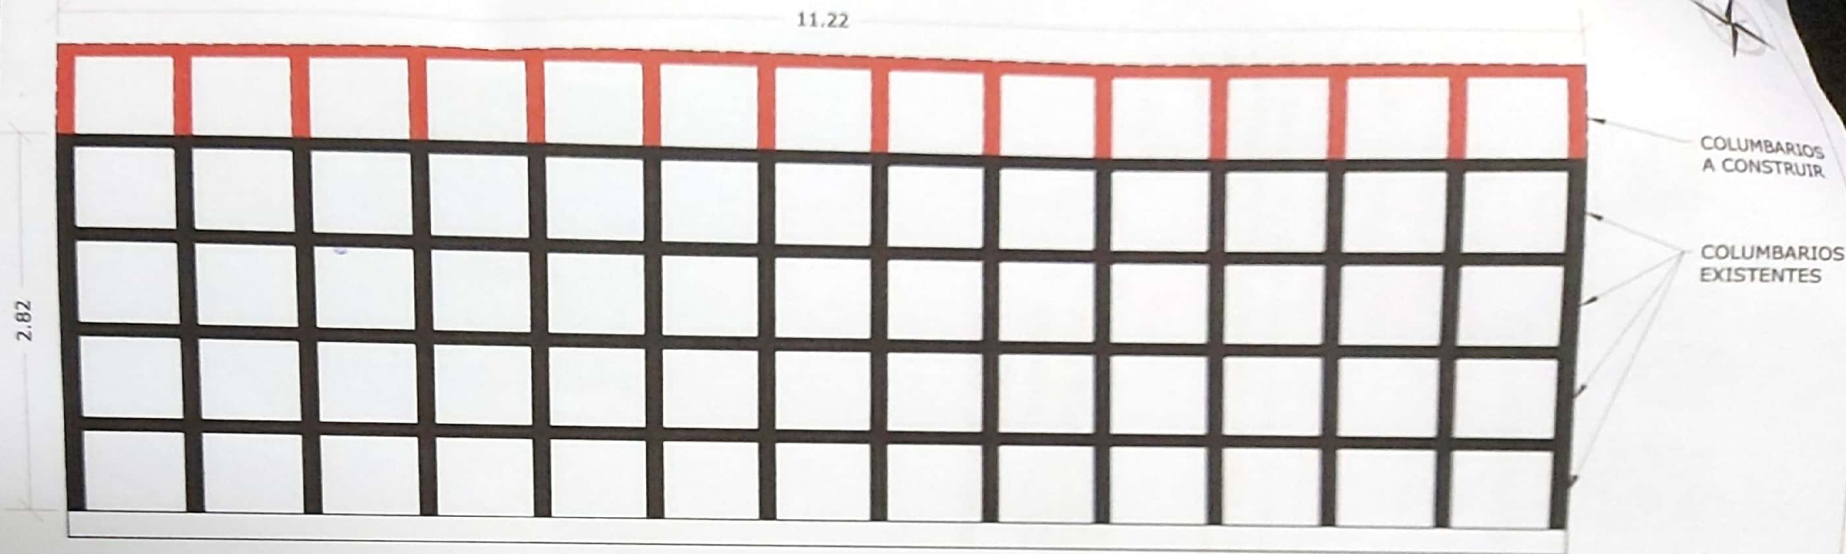

<b>MUNICIPALIDAD DE PILAR</b>	
SECRETARÍA DE PLANIFICACIÓN Y OBRAS	
PROYECTO DE AMPLIACIÓN DE COLUMBARIO EN CEMENTERIO MUNICIPAL	
BARRIO: SAN MIGUEL	