


PROYECTO EMPEDRADO CALLES -CASCO URBANO
 C ALLE GRAL.DIAZ-DESDE JUANA DE LARA HASTA SGTO.MONTANIA
 LIMA-II DPTO.SAN PEDRO

ABDÓN R. CÁCERES S
 ARQUITECTO

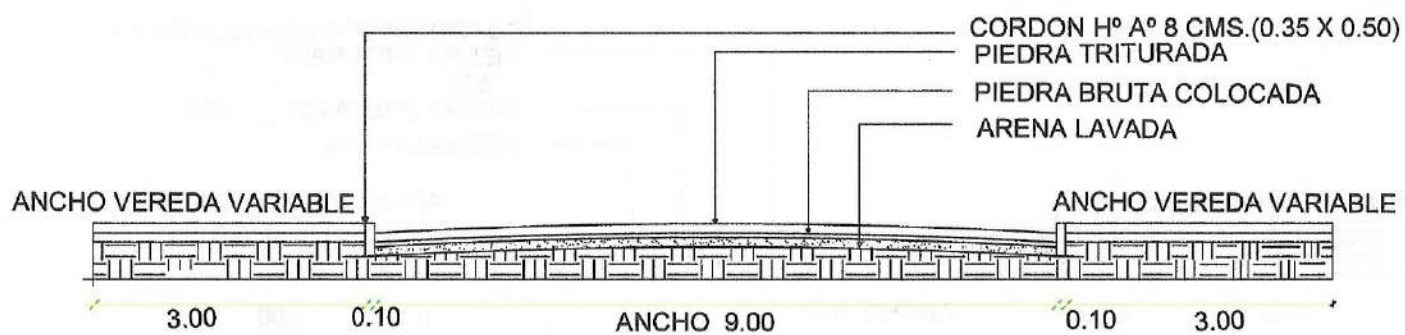

PROYECTO: EMPEDRADO CALLES - CASCO URBANO
 CALLE GRAL.DIAZ-DESDE JUANA DE LARA HASTA SGTO.MONTANIA
 UBICACION: LIMA - II DPTO.SAN PEDRO

[Signature]
 ABDÓN R. CÁCERES S.
 ARQUITECTO