


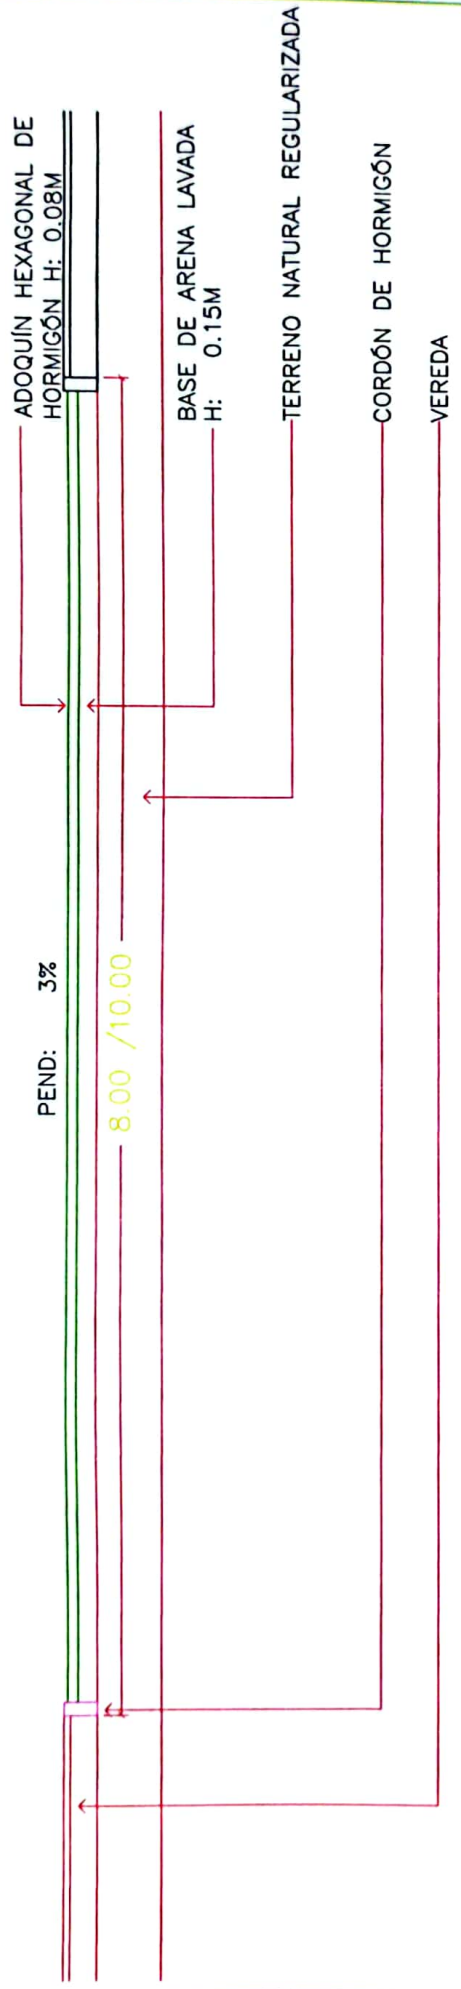


ESC. 1/1000
 PLANTA DE UBICACIÓN

PROYECTO: CONSTRUCCIÓN DE ADOQUINADO	
UBICACION: CALLE ALBERDI, DESDE CARLOS A. LOPEZ	
HASTA LA CALLE CUPA`YTY.	
MUNICIPALIDAD DE CONCEPCION	
	
	
Jorge Richard Sotomayor Director UBRAS Y SERVICIOS PROFESIONAL	
1	



ESC. 1/50

PROYECTO: CONSTRUCCIÓN DE ADOQUINADO	
UBICACION: CALLE ALBERDI, DESDE CARLOS A. LOPEZ	
HASTA EL MURO LA CALLE CURUPA 'YTY	
MUNICIPALIDAD DE CONCEPCION	
	
 Richard Samabazca Director UBRAS Y SERVICIOS	
PROFESIONAL	

2

