



OFICINA GERENCIA DE OPERACIONES  
ESC. 1/75



SERVICIO DE ASISTENCIA EN TIERRA / SAT  
HOMBRES  
ESC. 1/75

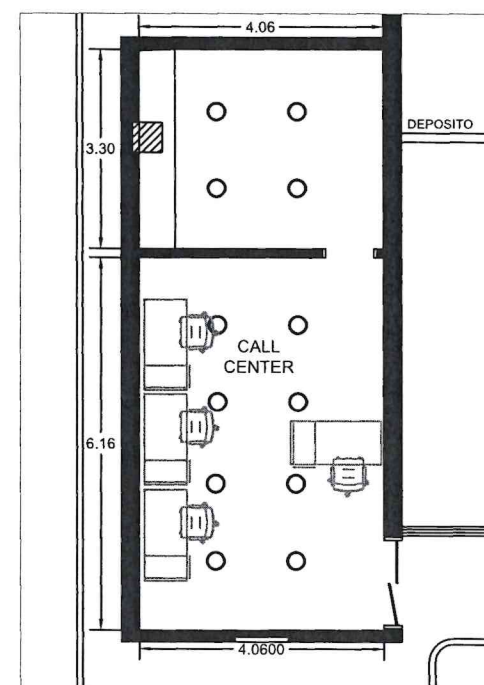

OFICINA - CALL CENTER  
ESC. 1/75

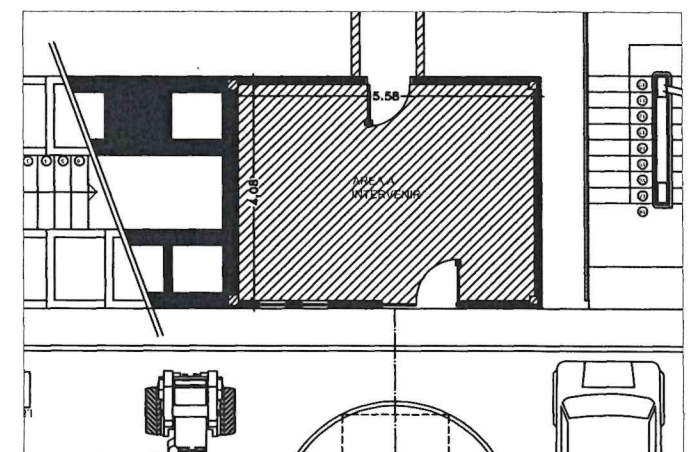

SERVICIO DE ASISTENCIA EN TIERRA / SAT  
MUJERES  
ESC. 1/75

## ADECUACIÓN DE OFICINAS DE LA GERENCIA DE OPERACIONES DEL AISP

LÁMINA: PLANO ARQUITECTÓNICO - OFICINA GERENCIA OPS / CALL CENTER / SERVICIO DE ASISTENCIA EN TIERRA



DIGITALIZACION	REVISIÓN	V°B° - APROBACIÓN	LÁMINA:	ESCALA:
Arq. Ana Guayuan Jefa Dpto. Ingeniería	Arq. Laura Zorrilla GERENCIA DE PROYECTOS DE INFRAESTRUCTURA	Arq. Beatriz Giuzio SUBDIRECCIÓN DE INFRAESTRUCTURA	PLANO ARQUITECTÓNICO BLOQUE OPERATIVO - LADO AIRE OFICINA DE OPERACIONES	SIN ESCALA



DINAC  
DIRECCION NACIONAL DE AERONAUTICA CIVIL  
SUBDIRECCION DE INFRAESTRUCTURA  
GERENCIA DE PROYECTOS DE INFRAESTRUCTURA

LAMINA N° 02



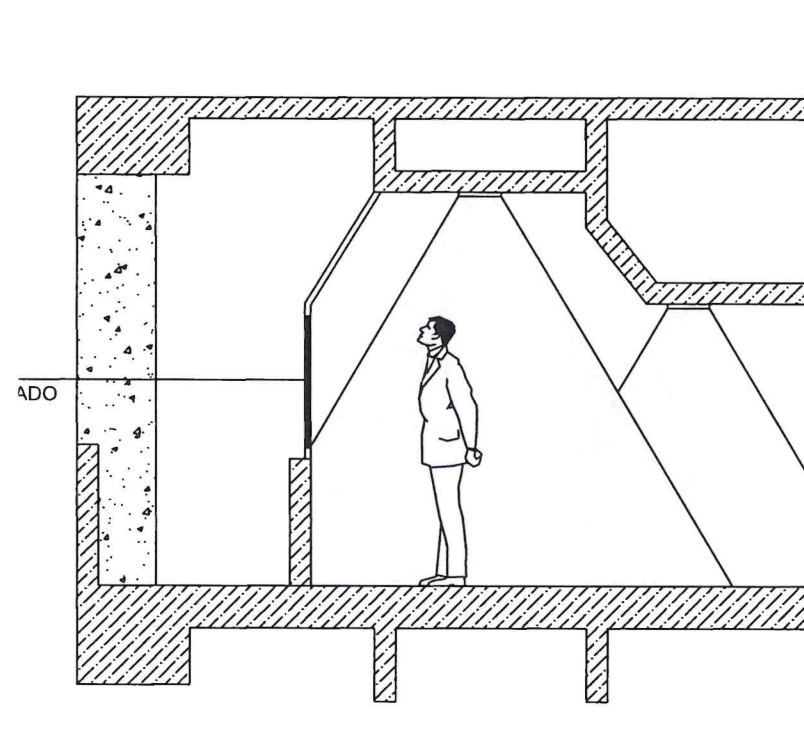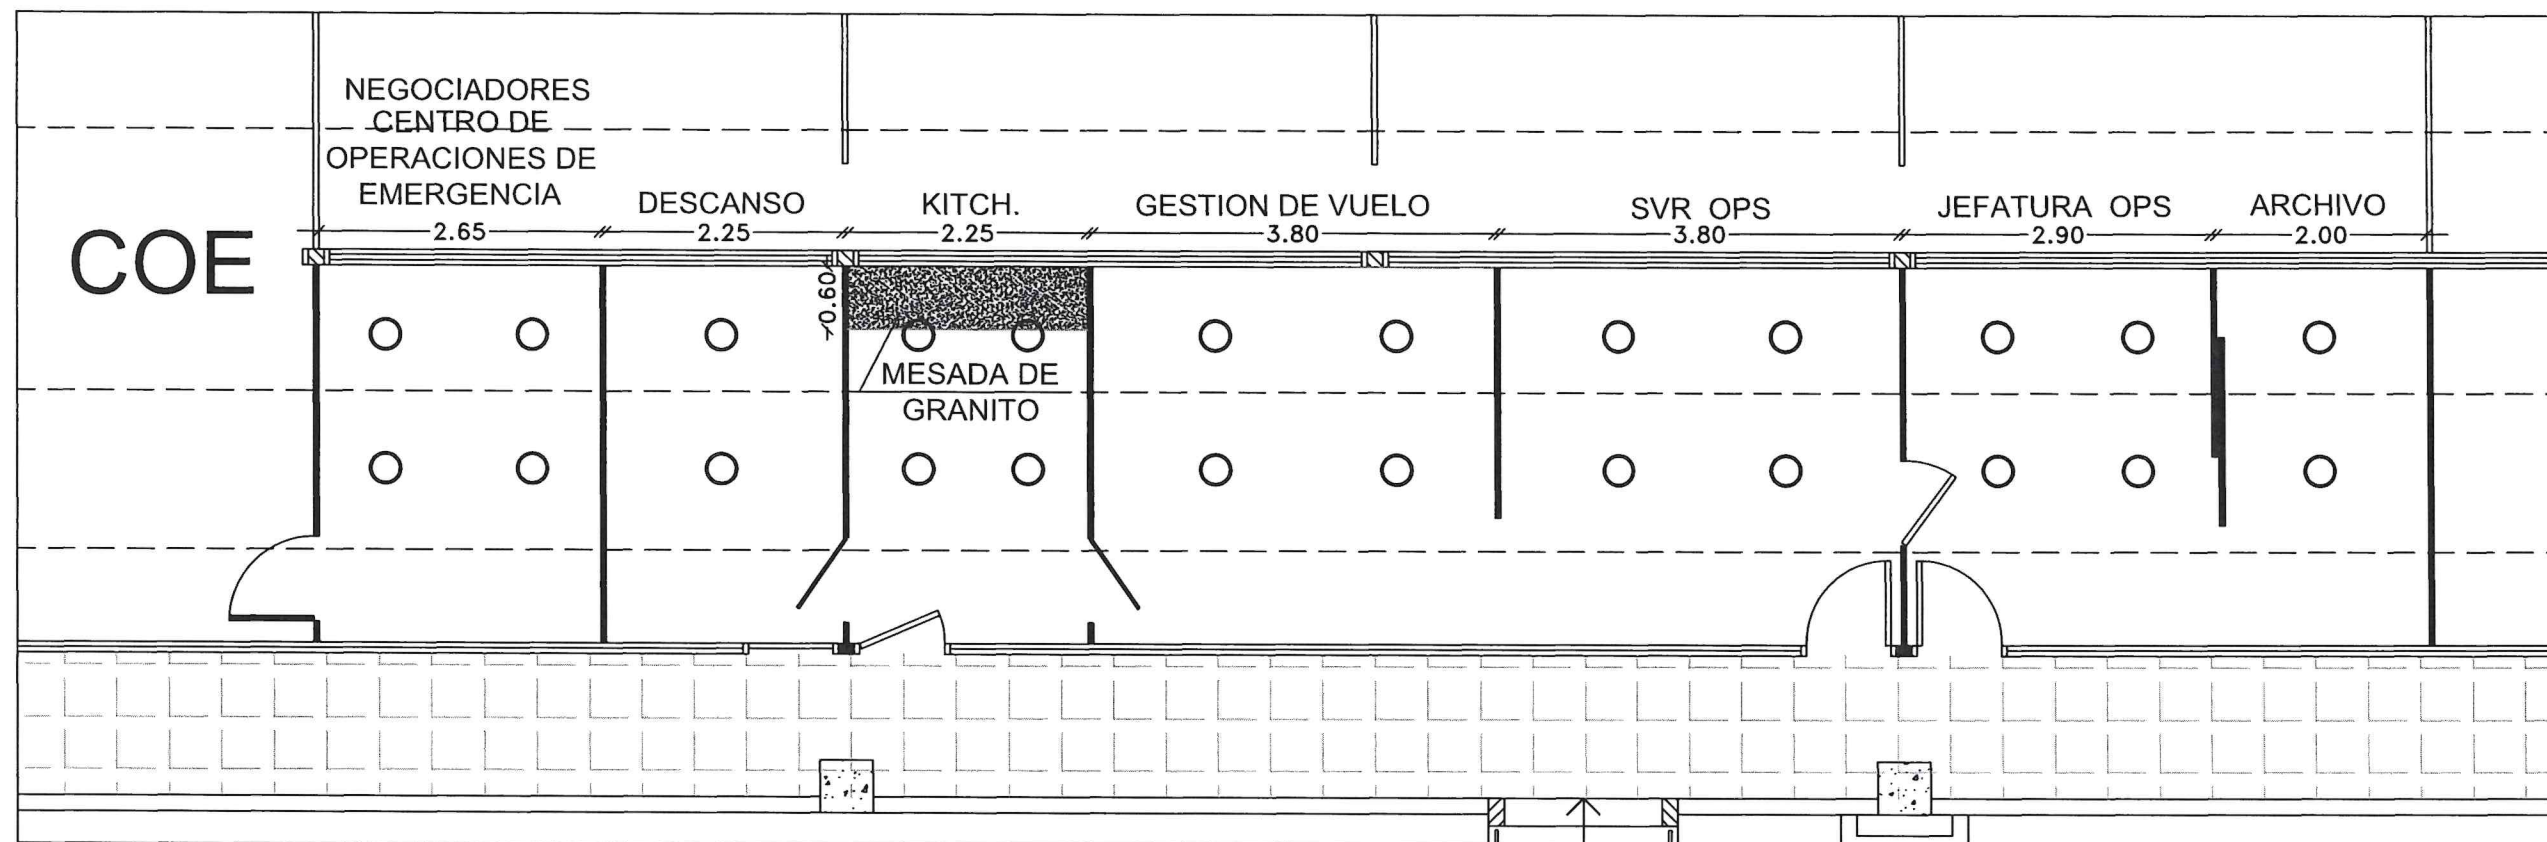


## ADECUACIÓN DE OFICINAS DE LA GERENCIA DE OPERACIONES DEL AISP

DIGITALIZACION	REVISIÓN	VºBº - APROBACIÓN	LÁMINA:	ESCALA:
Arq. Ana Guayuan Jefa Dpto. Ingeniería GPI/SDI-DINAC	Arq. Laura Zorrilla GERENCIA DE PROYECTOS DE INFRAESTRUCTURA	Arq. Beatriz Giuzio SUBDIRECCIÓN DE INFRAESTRUCTURA	DETALLE - EQUIPAMIENTO LUCES / TOMAS BLOQUE OPERATIVO - LADO AIRE OFICINA DE OPERACIONES	SIN ESCALA



LAMINA N° 02

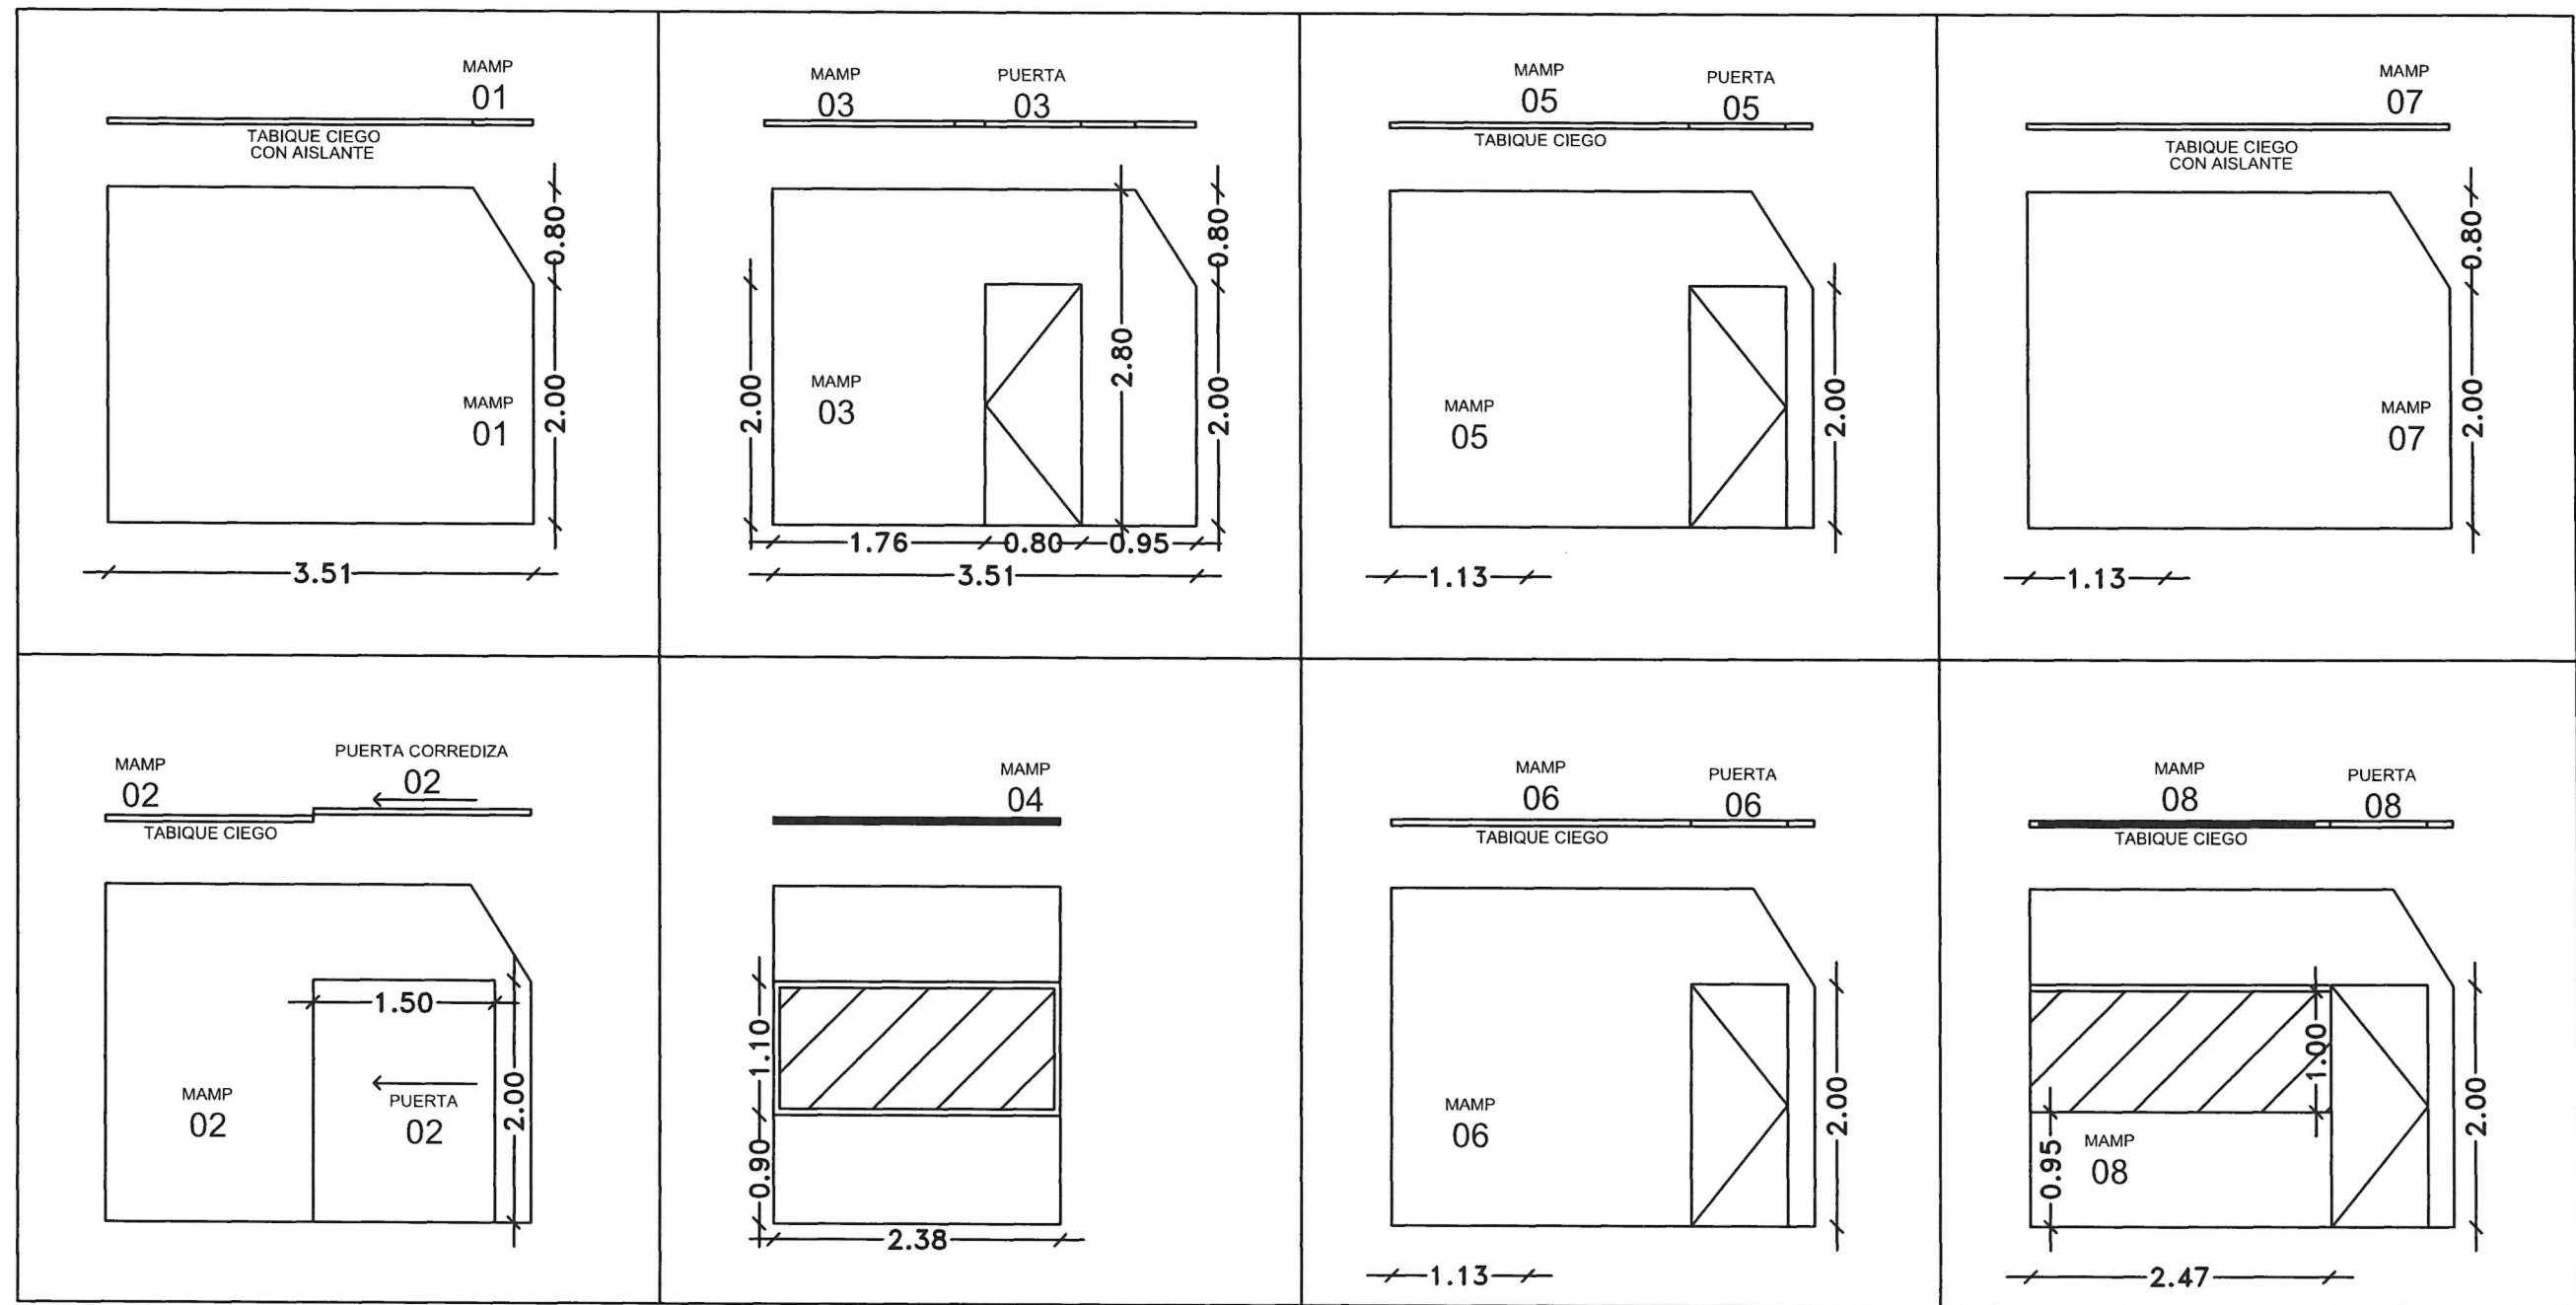

## ADECUACIÓN DE OFICINAS DE LA GERENCIA DE OPERACIONES DEL AISP


DIGITALIZACION	REVISIÓN	VºBº - APROBACIÓN	LÁMINA:	ESCALA:
Arq. Ana Guayuan	Arq. Laura Zorrilla	Arq. Beatriz Giuzio	PLANO - DETALLE MAMPARAS	SIN ESCALA
Arq. Ana Guayuan Jefa Dpto. Ingeniería CPI/SDI-DINAC	GERENCIA DE PROYECTOS DE INFRAESTRUCTURA	SUBDIRECCIÓN DE INFRAESTRUCTURA	BLOQUE OPERATIVO - LADO AIRE OFICINA DE JEFATURA DE OPERACIONES	



DIRECCION NACIONAL DE AERONAUTICA CIVIL  
SUBDIRECCION DE INFRAESTRUCTURA  
GERENCIA DE PROYECTOS DE INFRAESTRUCTURA

LAMINA N°



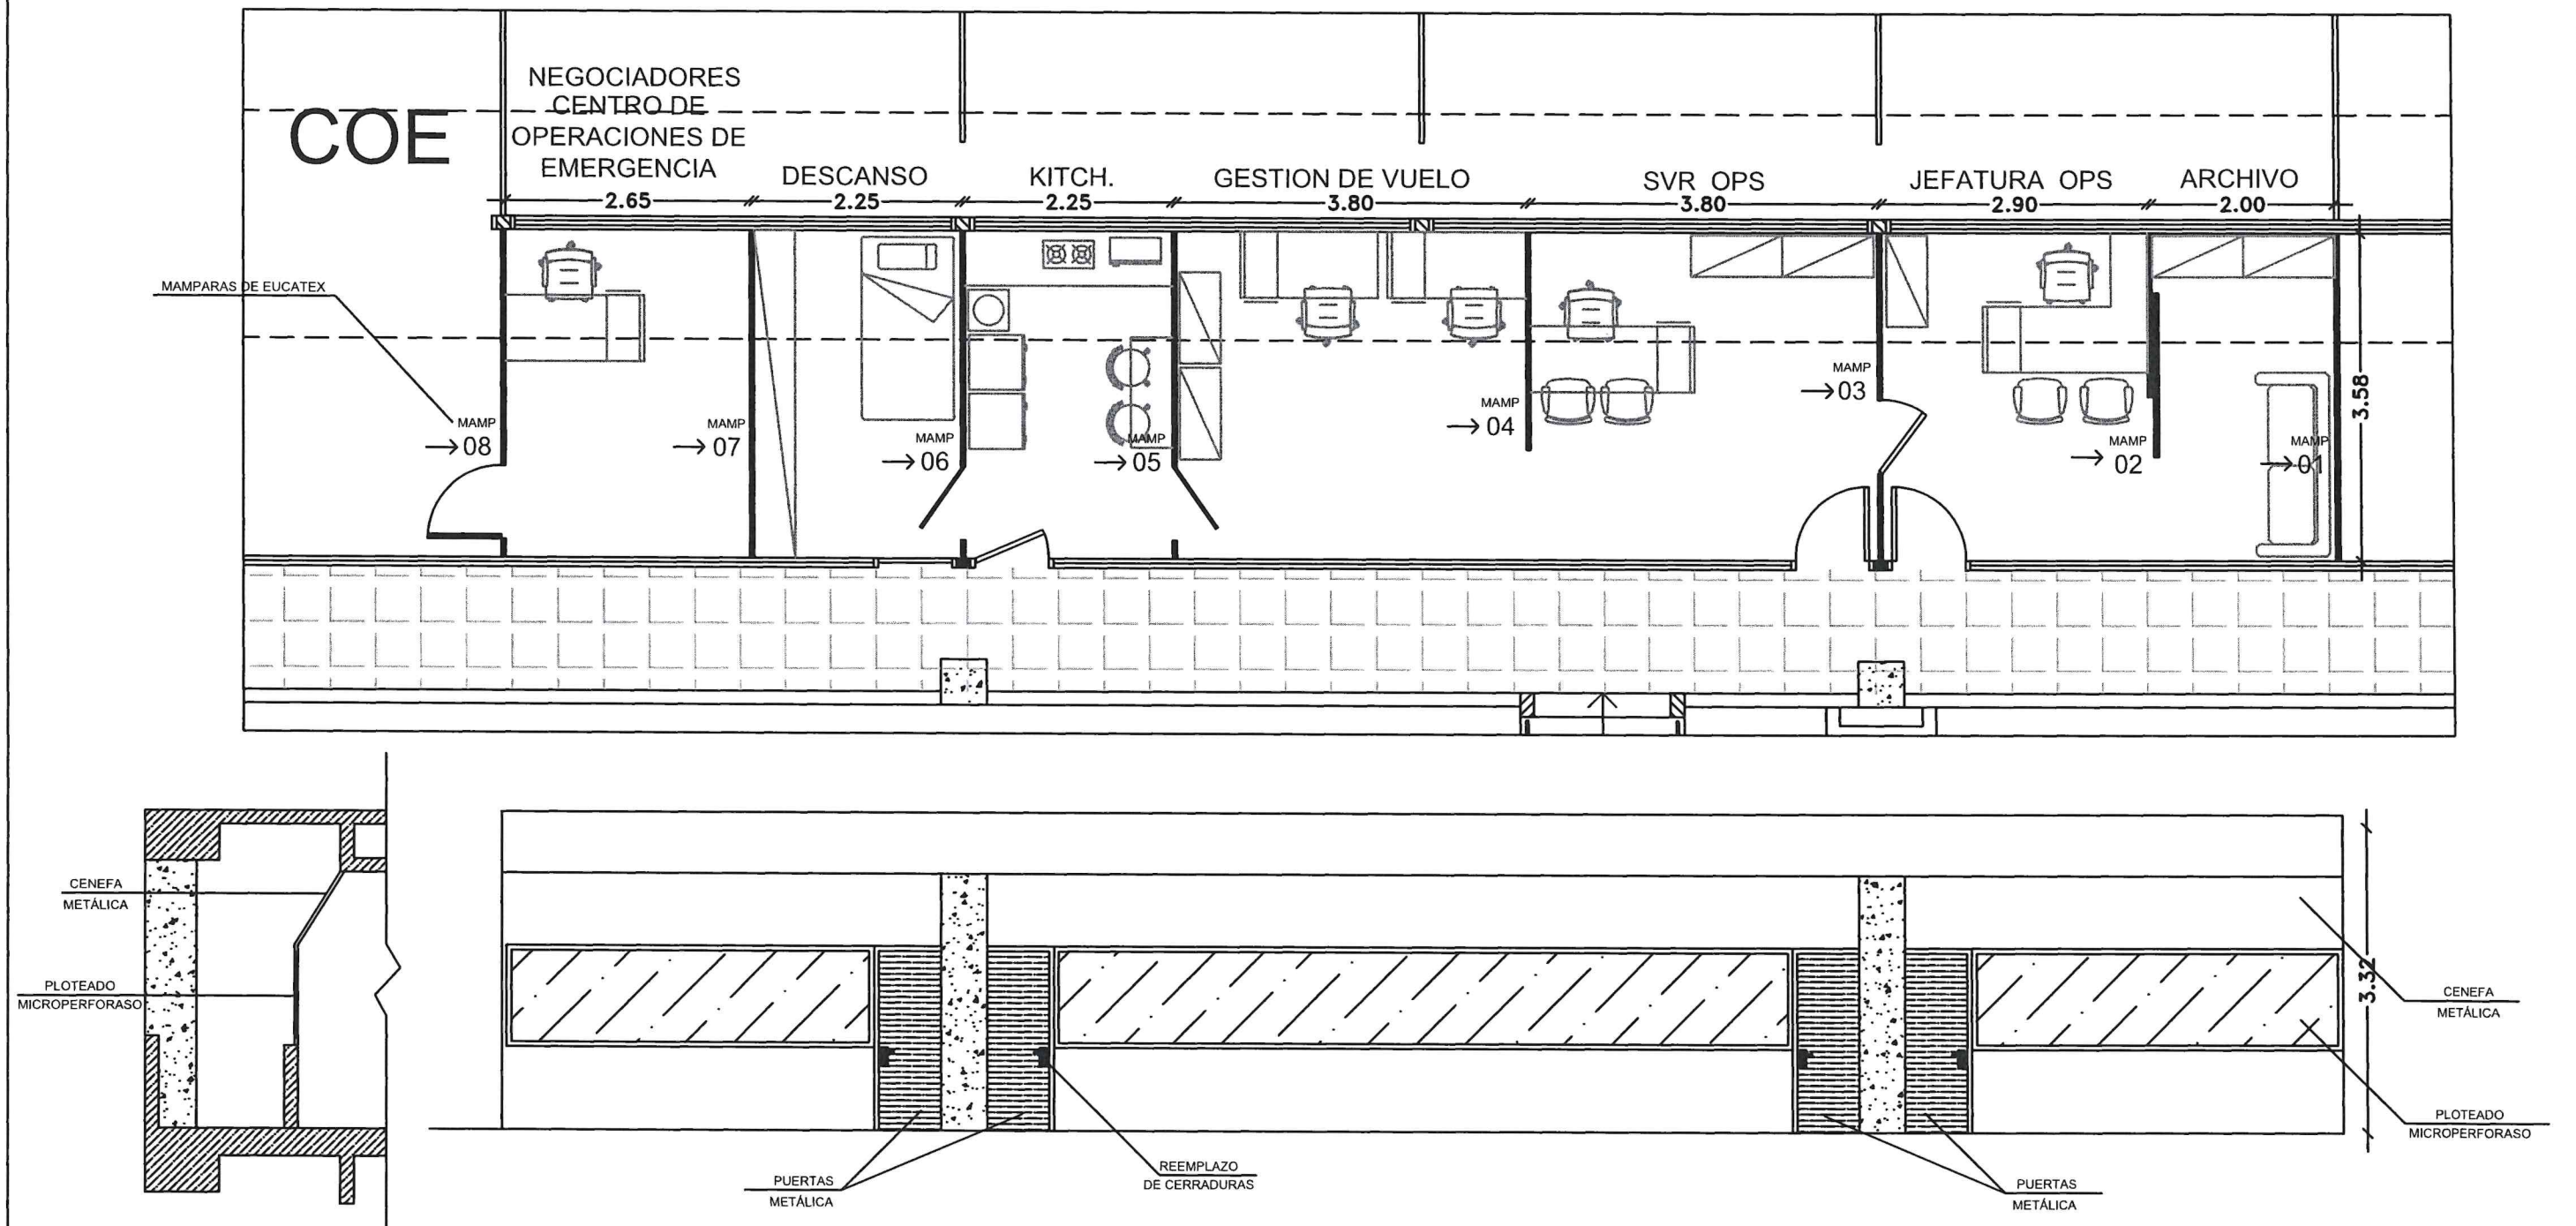

## ADECUACIÓN DE OFICINAS DE LA GERENCIA DE OPERACIONES DEL AISP

LÁMINA: PLANO ARQUITECTÓNICO - OFICINA OPERATIVA JEFATURA DE OPERACIONES - SALA DE GUARDÍA

### DIGITALIZACION

Arq. Ana Guayuan  
PROFESIONAL  
SUBDIRECCIÓN DE INFRAESTRUCTURA



### REVISIÓN

Arq. Laura Zorrilla  
GERENCIA DE PROYECTOS  
DE INFRAESTRUCTURA

### VºBº - APROBACIÓN

Arq. Beatriz Giuzio  
SUBDIRECCIÓN DE INFRAESTRUCTURA



LAMINA N° 01