

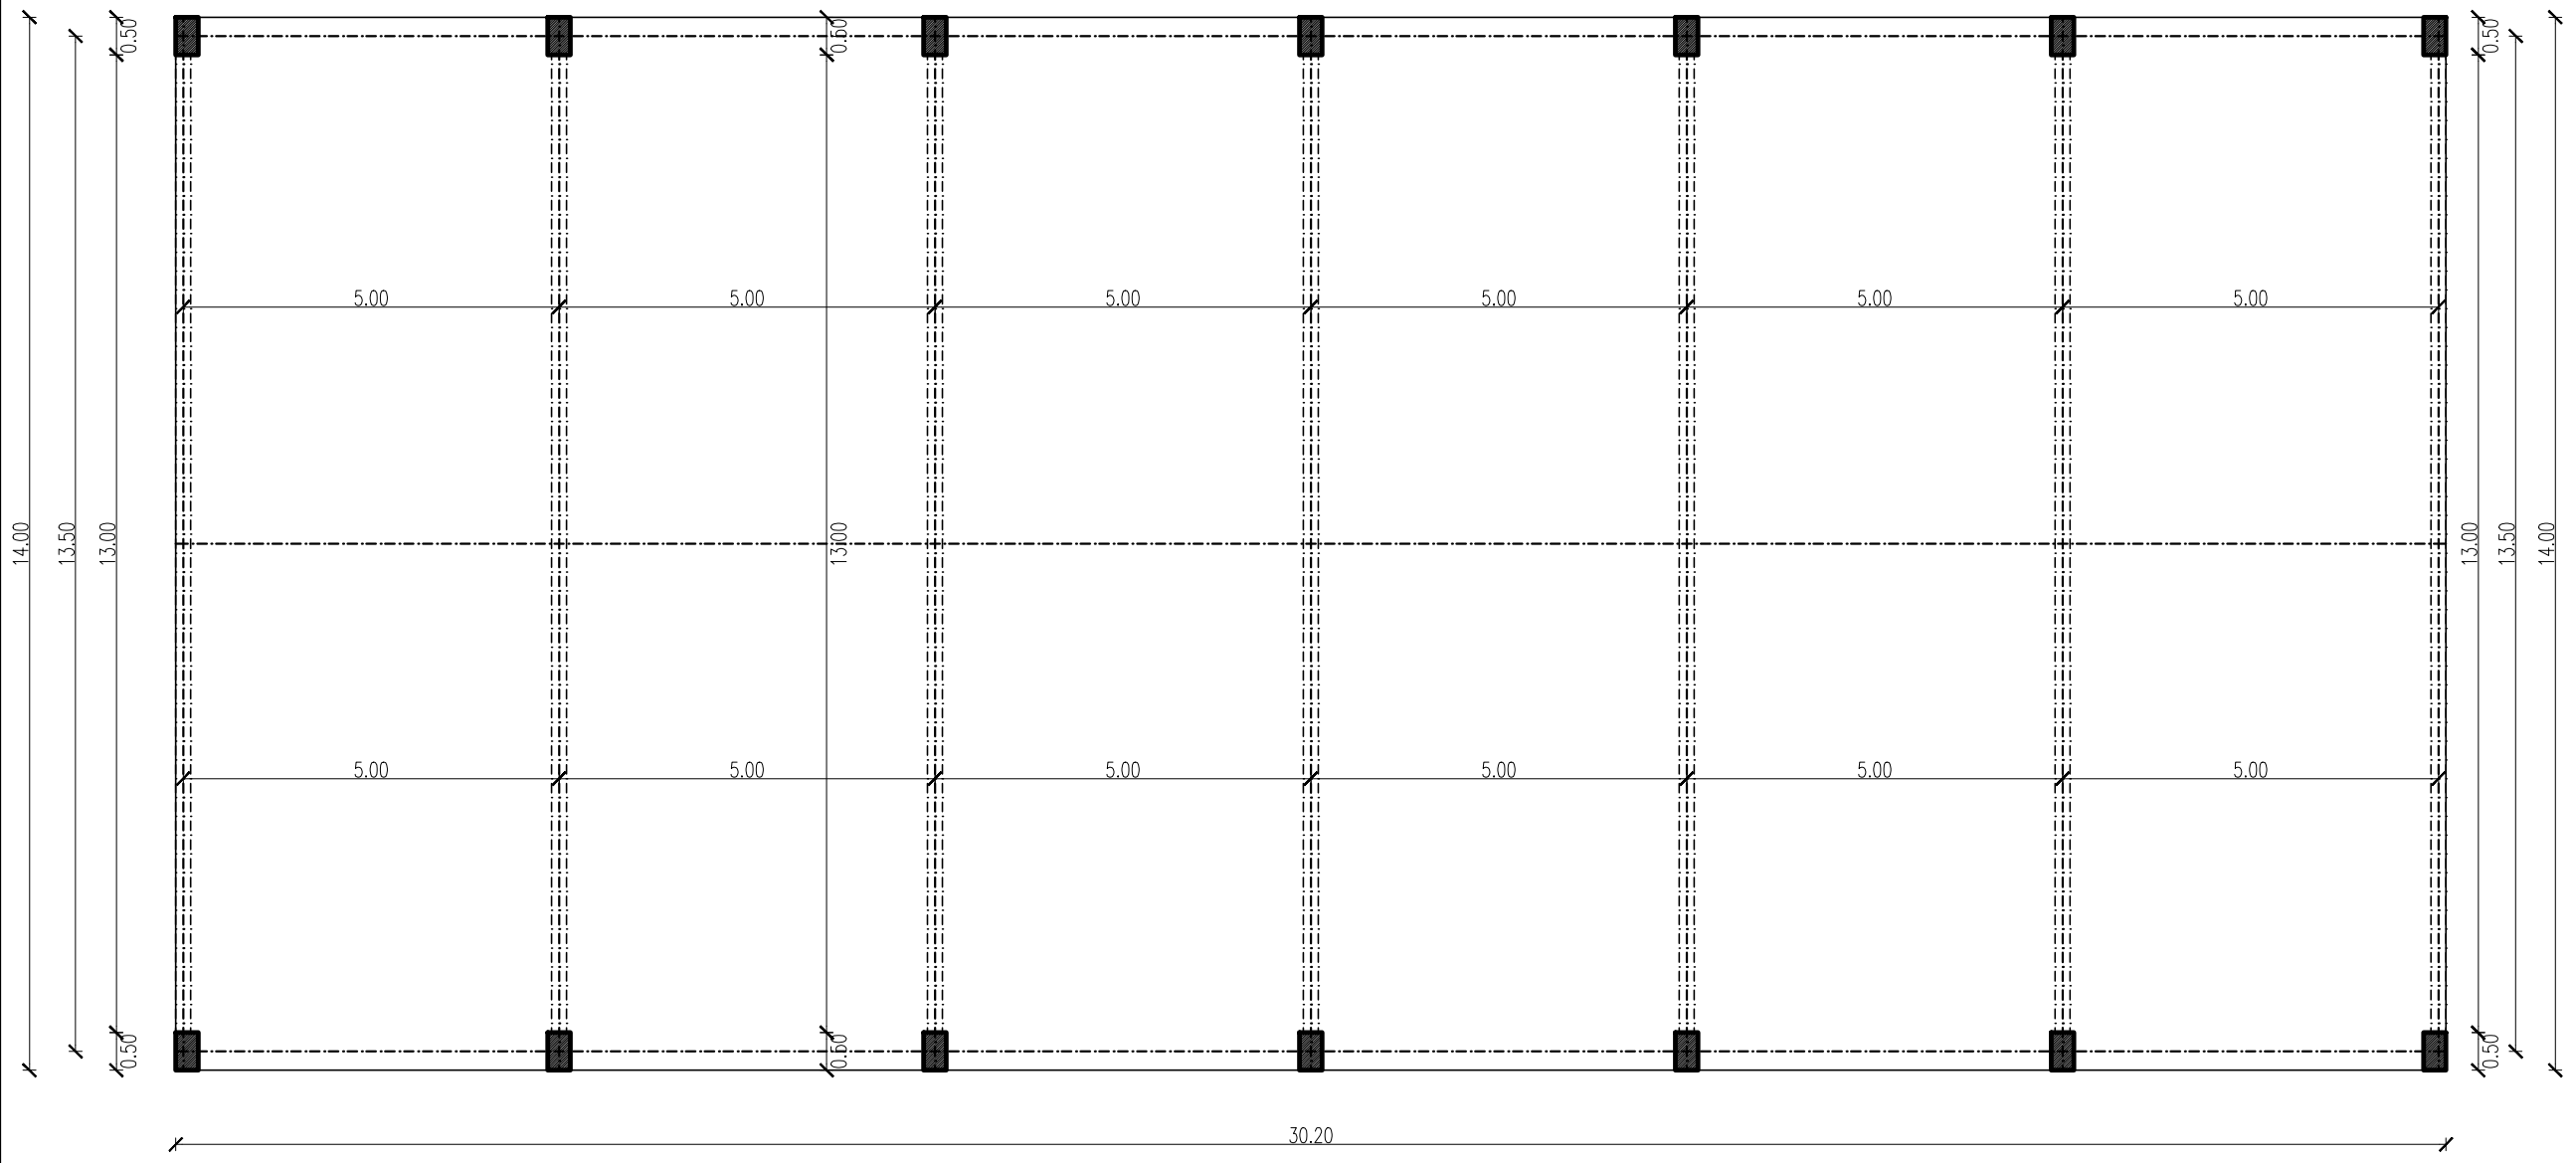


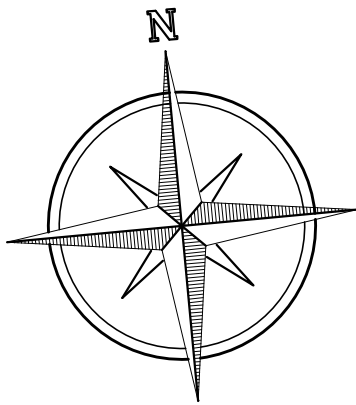


PLANTA DE LOCALIZACION



	MUNICIPALIDAD DE CORPUS CHRISTI	
	CONSTRUCCION DE TINGLADO SALON COMUNAL COLONIA SANTA MARIA	
	UOC: ECONOMISTA HERMINIO RIVEROS	PROYECTISTA: ARQ. CARLOS A. MOLINAS AYALA
OBRAS Arq. Carlos A. Molinas A. Registro N°: 1738 Ruc: 1523819-9		
		 PROYECTISTA




PLANTA ACOTADA
 ESC. 1:125

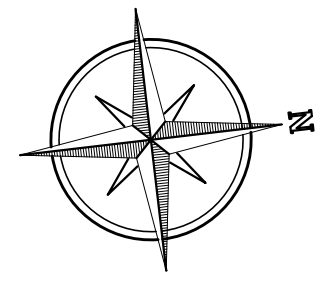

MUNICIPALIDAD DE CORPUS CHRISTI
 CONSTRUCCION DE TINGLADO SALON COMUNAL COLONIA SANTA MARIA
 UOC: ECONOMISTA HERMINIO RIVEROS PROYECTISTA: ARQ. CARLOS A. MOLINAS AYALA

OBRAS
 Arq. Carlos A. Molinas A.
 Registro N°: 1738
 Ruc: 1523819-9

[Signature]
 PROYECTISTA

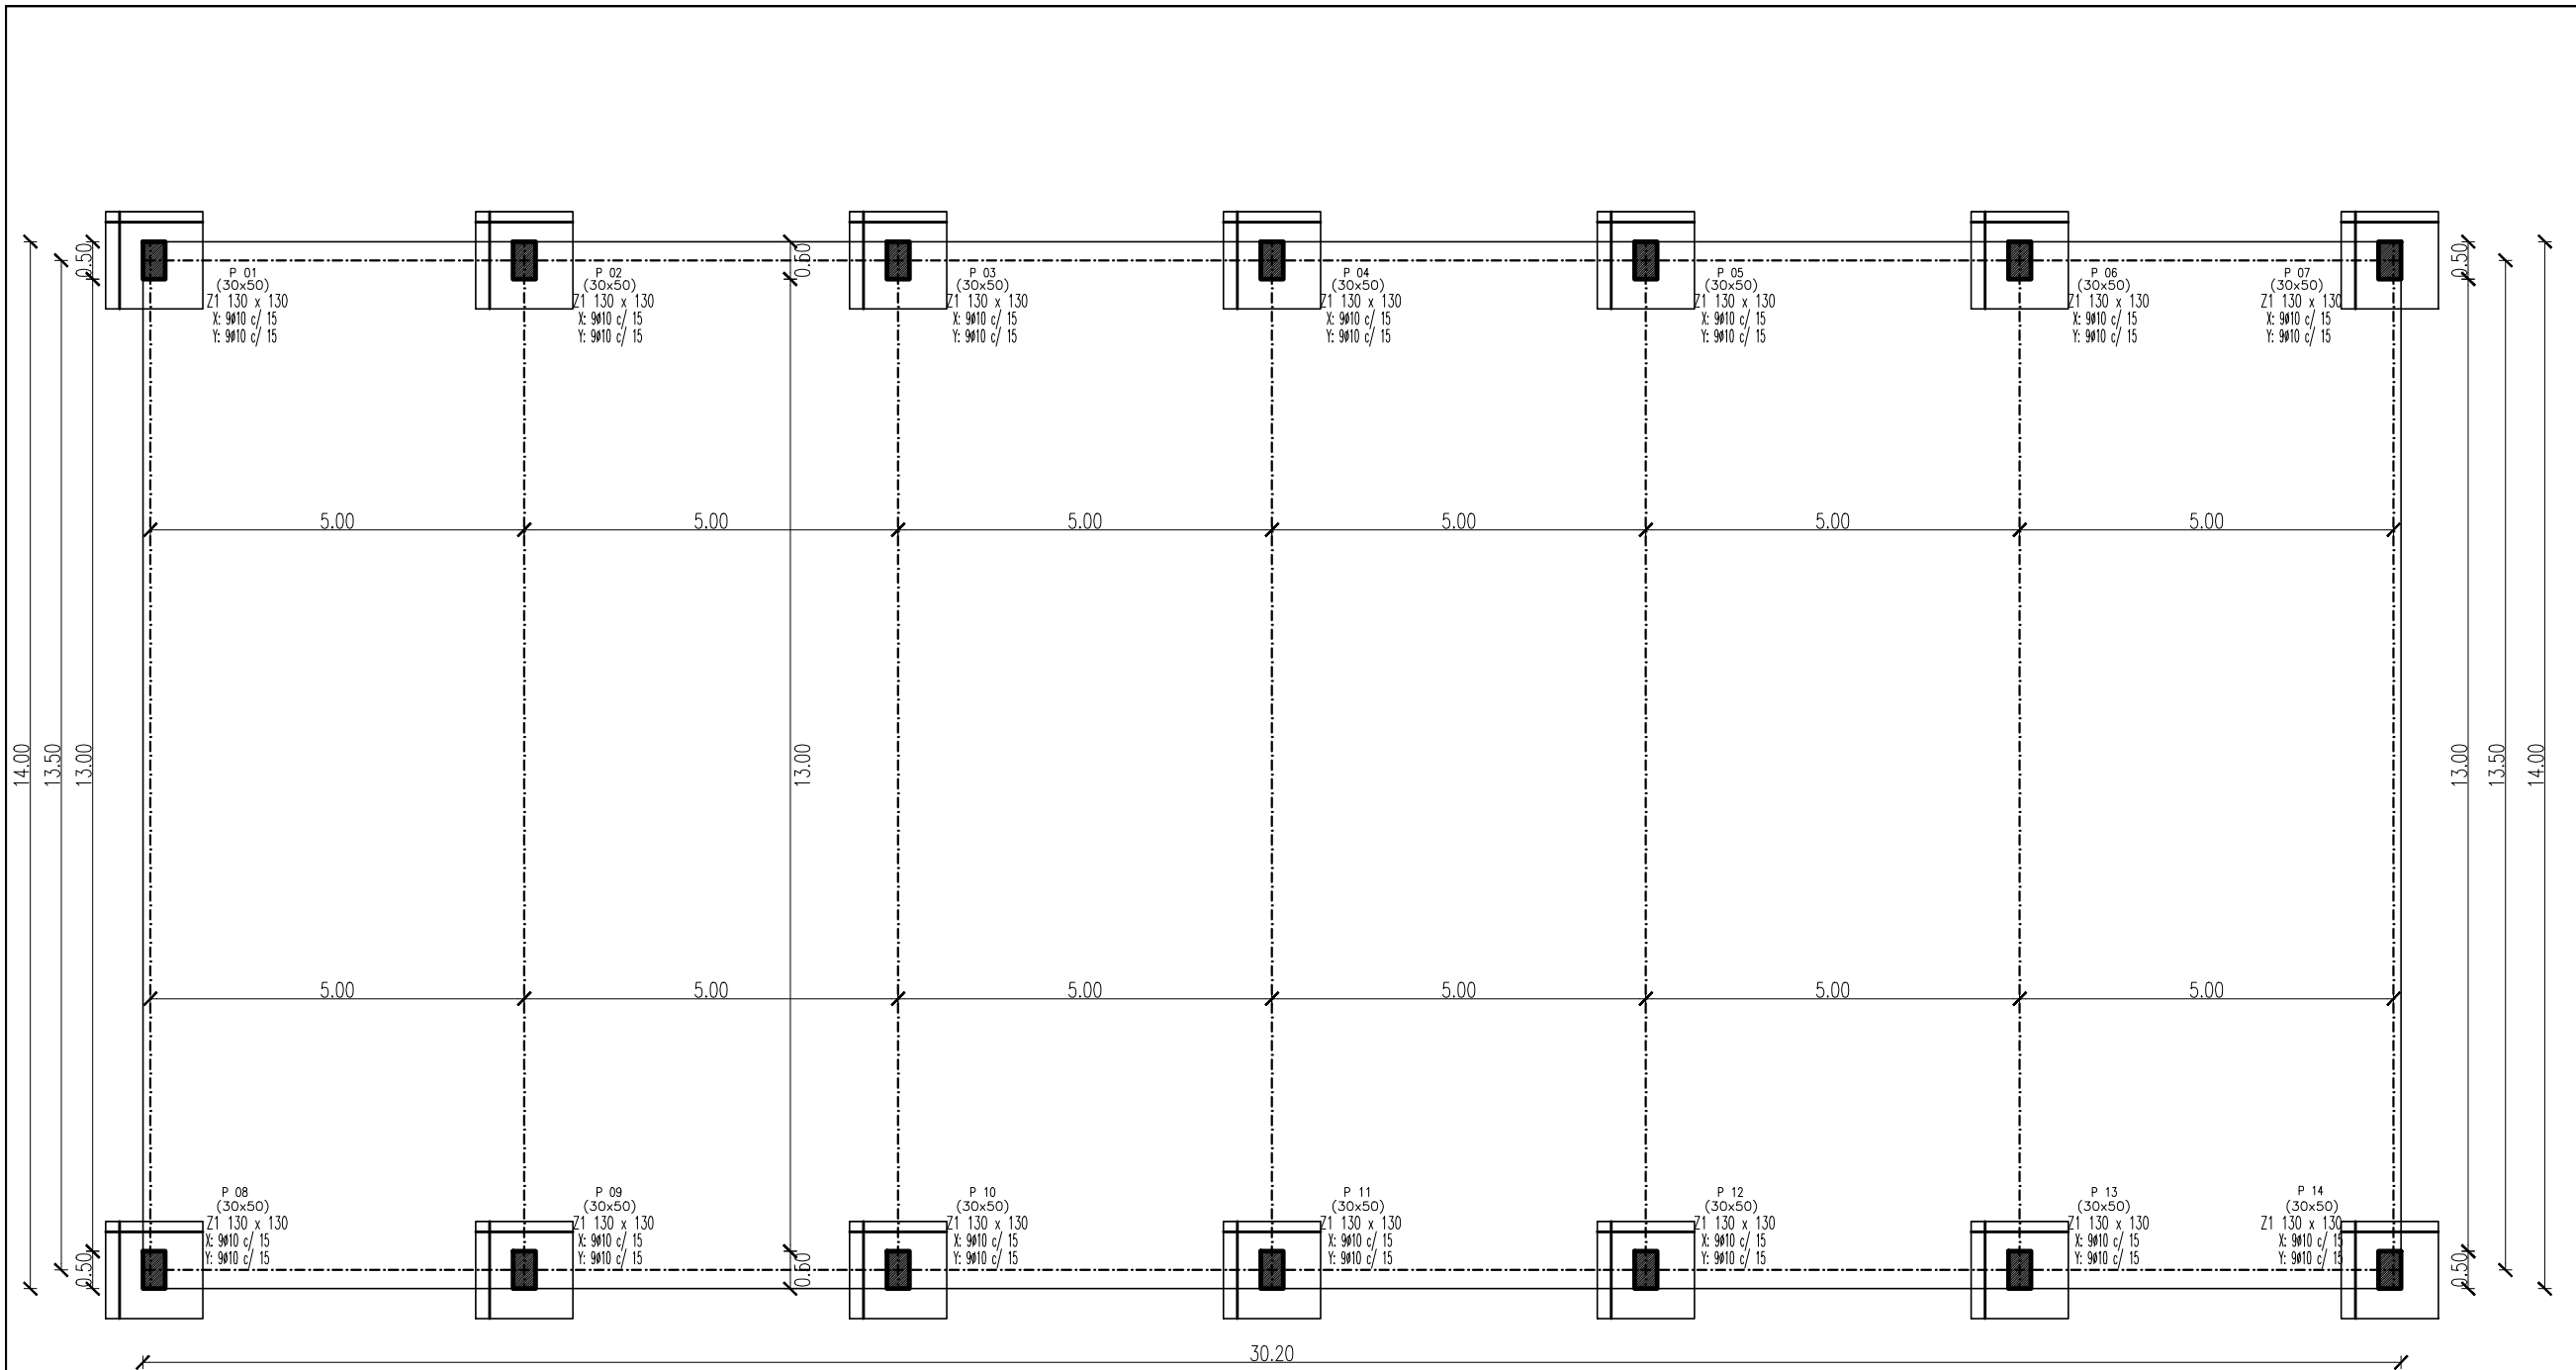

PLANTA DE FUNDACION
 ESC. _____ 1:125



MUNICIPALIDAD DE CORPUS CHRISTI


CONSTRUCCION DE TINGLADO SALON COMUNAL COLONIA SANTA MARIA

UOC: ECONOMISTA HERMINIO RIVEROS

PROYECTISTA: ARQ. CARLOS A. MOLINAS AYALA

OBRAS
 Arq. Carlos A. Molinas A.
 Registro N°: 1738
 Ruc: 1523819-9

[Signature]
 PROYECTISTA

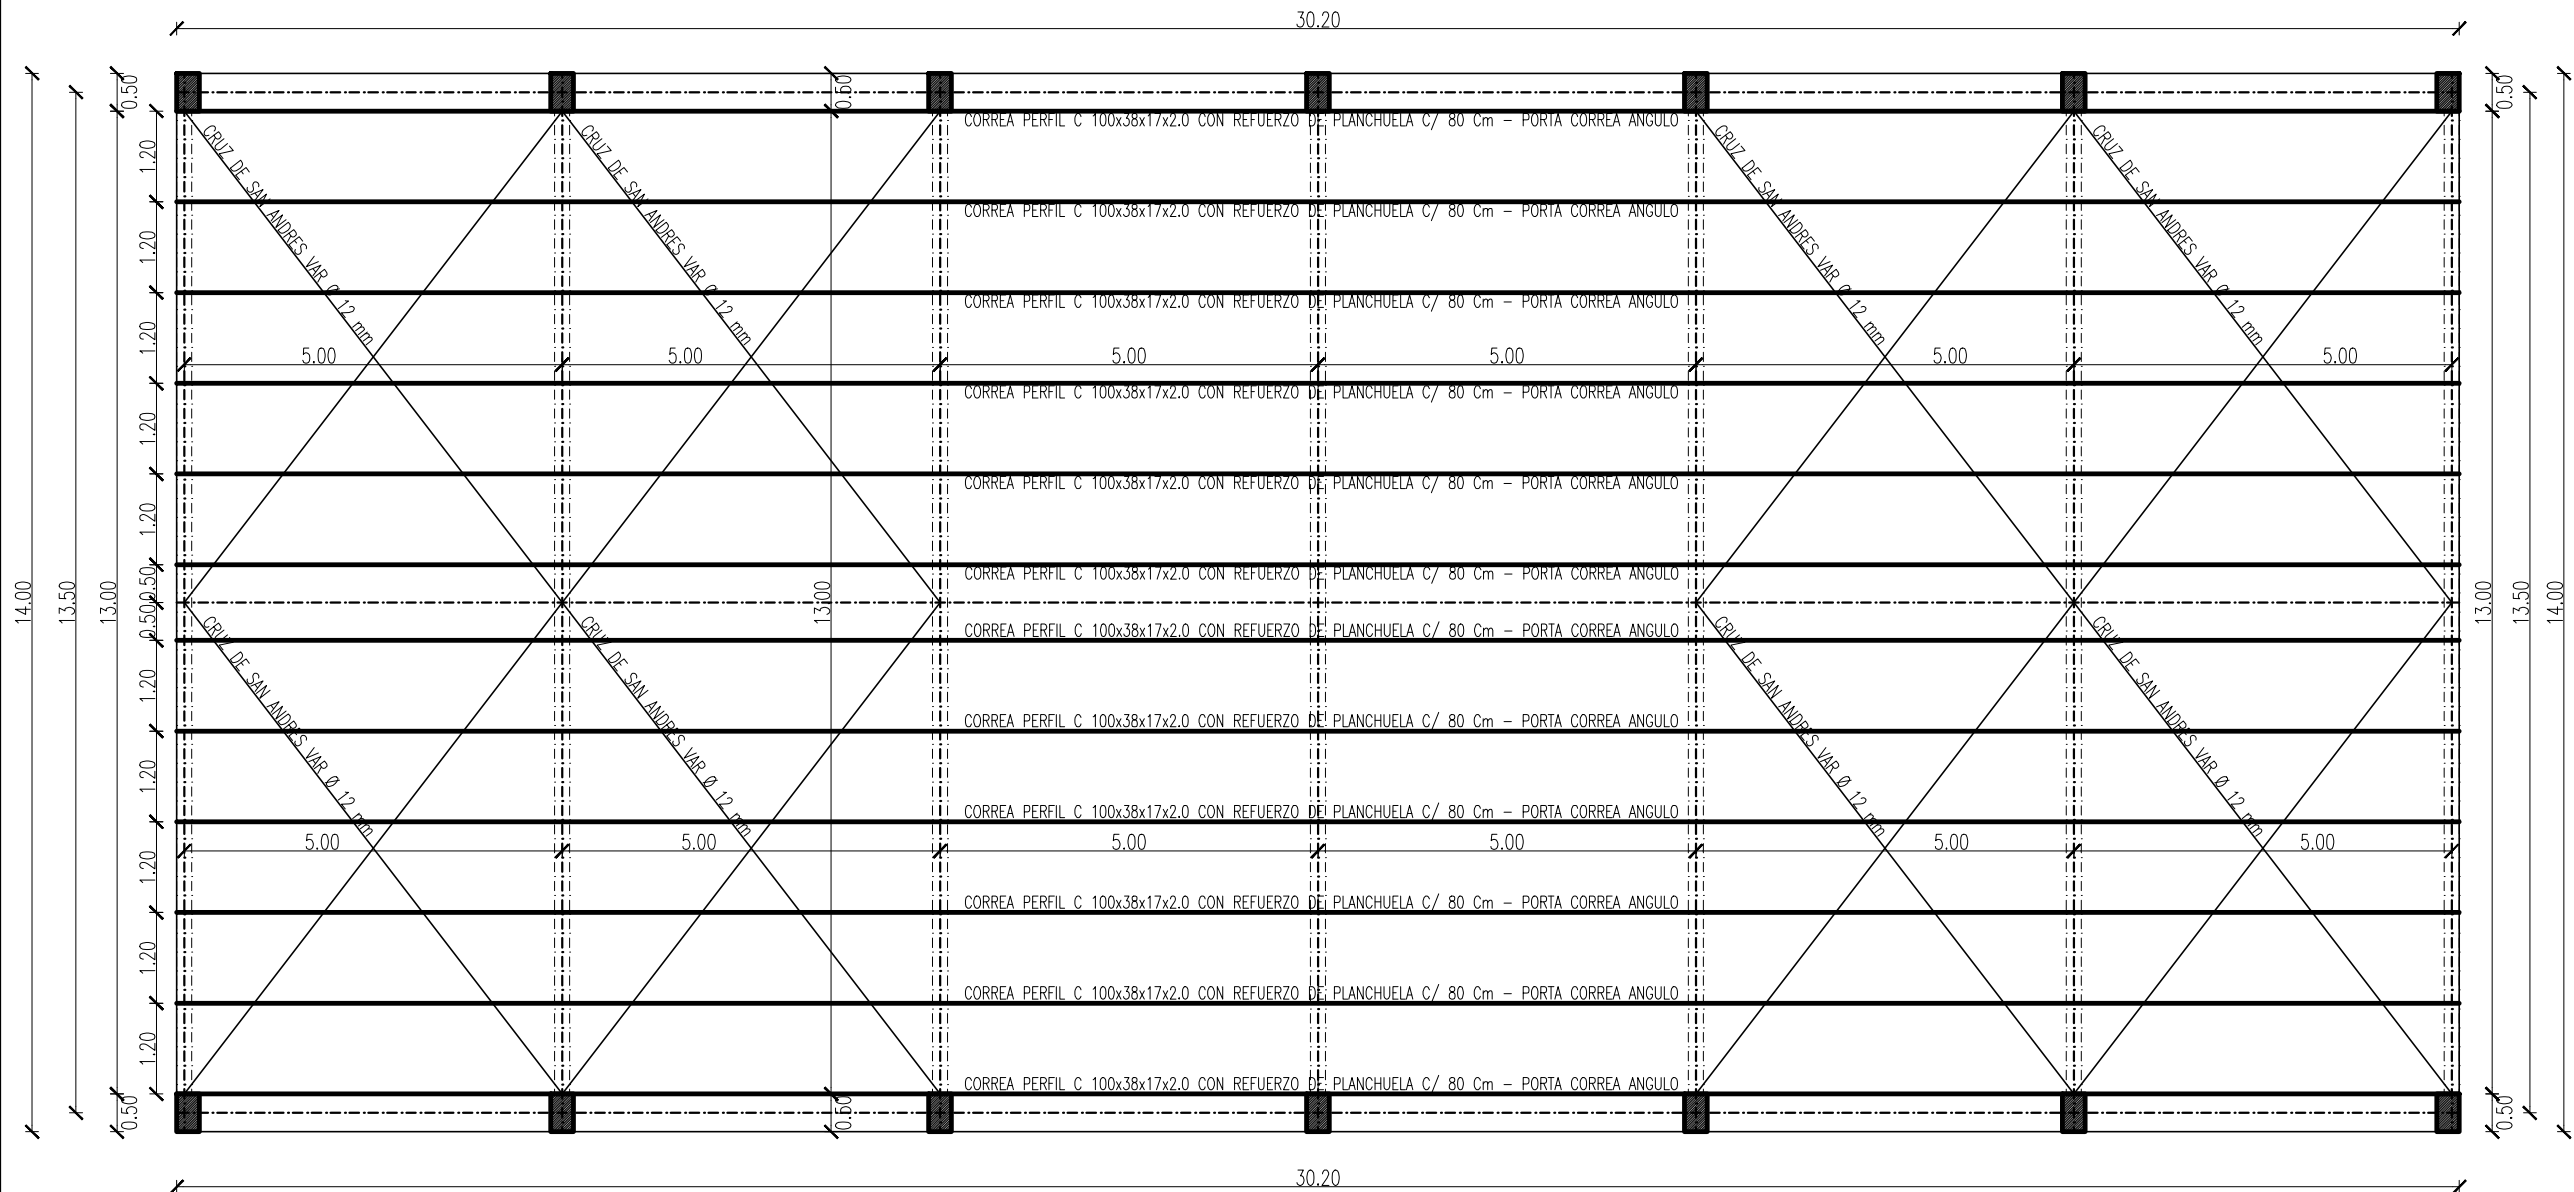


PLANTA DE TECHO
 ESC. _____ 1:125



MUNICIPALIDAD DE CORPUS CHRISTI
 CONSTRUCCION DE TINGLADO SALON COMUNAL COLONIA SANTA MARIA
 UOC: ECONOMISTA HERMINIO RIVEROS PROYECTISTA: ARQ. CARLOS A. MOLINAS AYALA

OBRAS
 Arq. Carlos A. Molinas A.
 Registro N°: 1738
 Ruc: 1523819-9

[Signature]
 PROYECTISTA

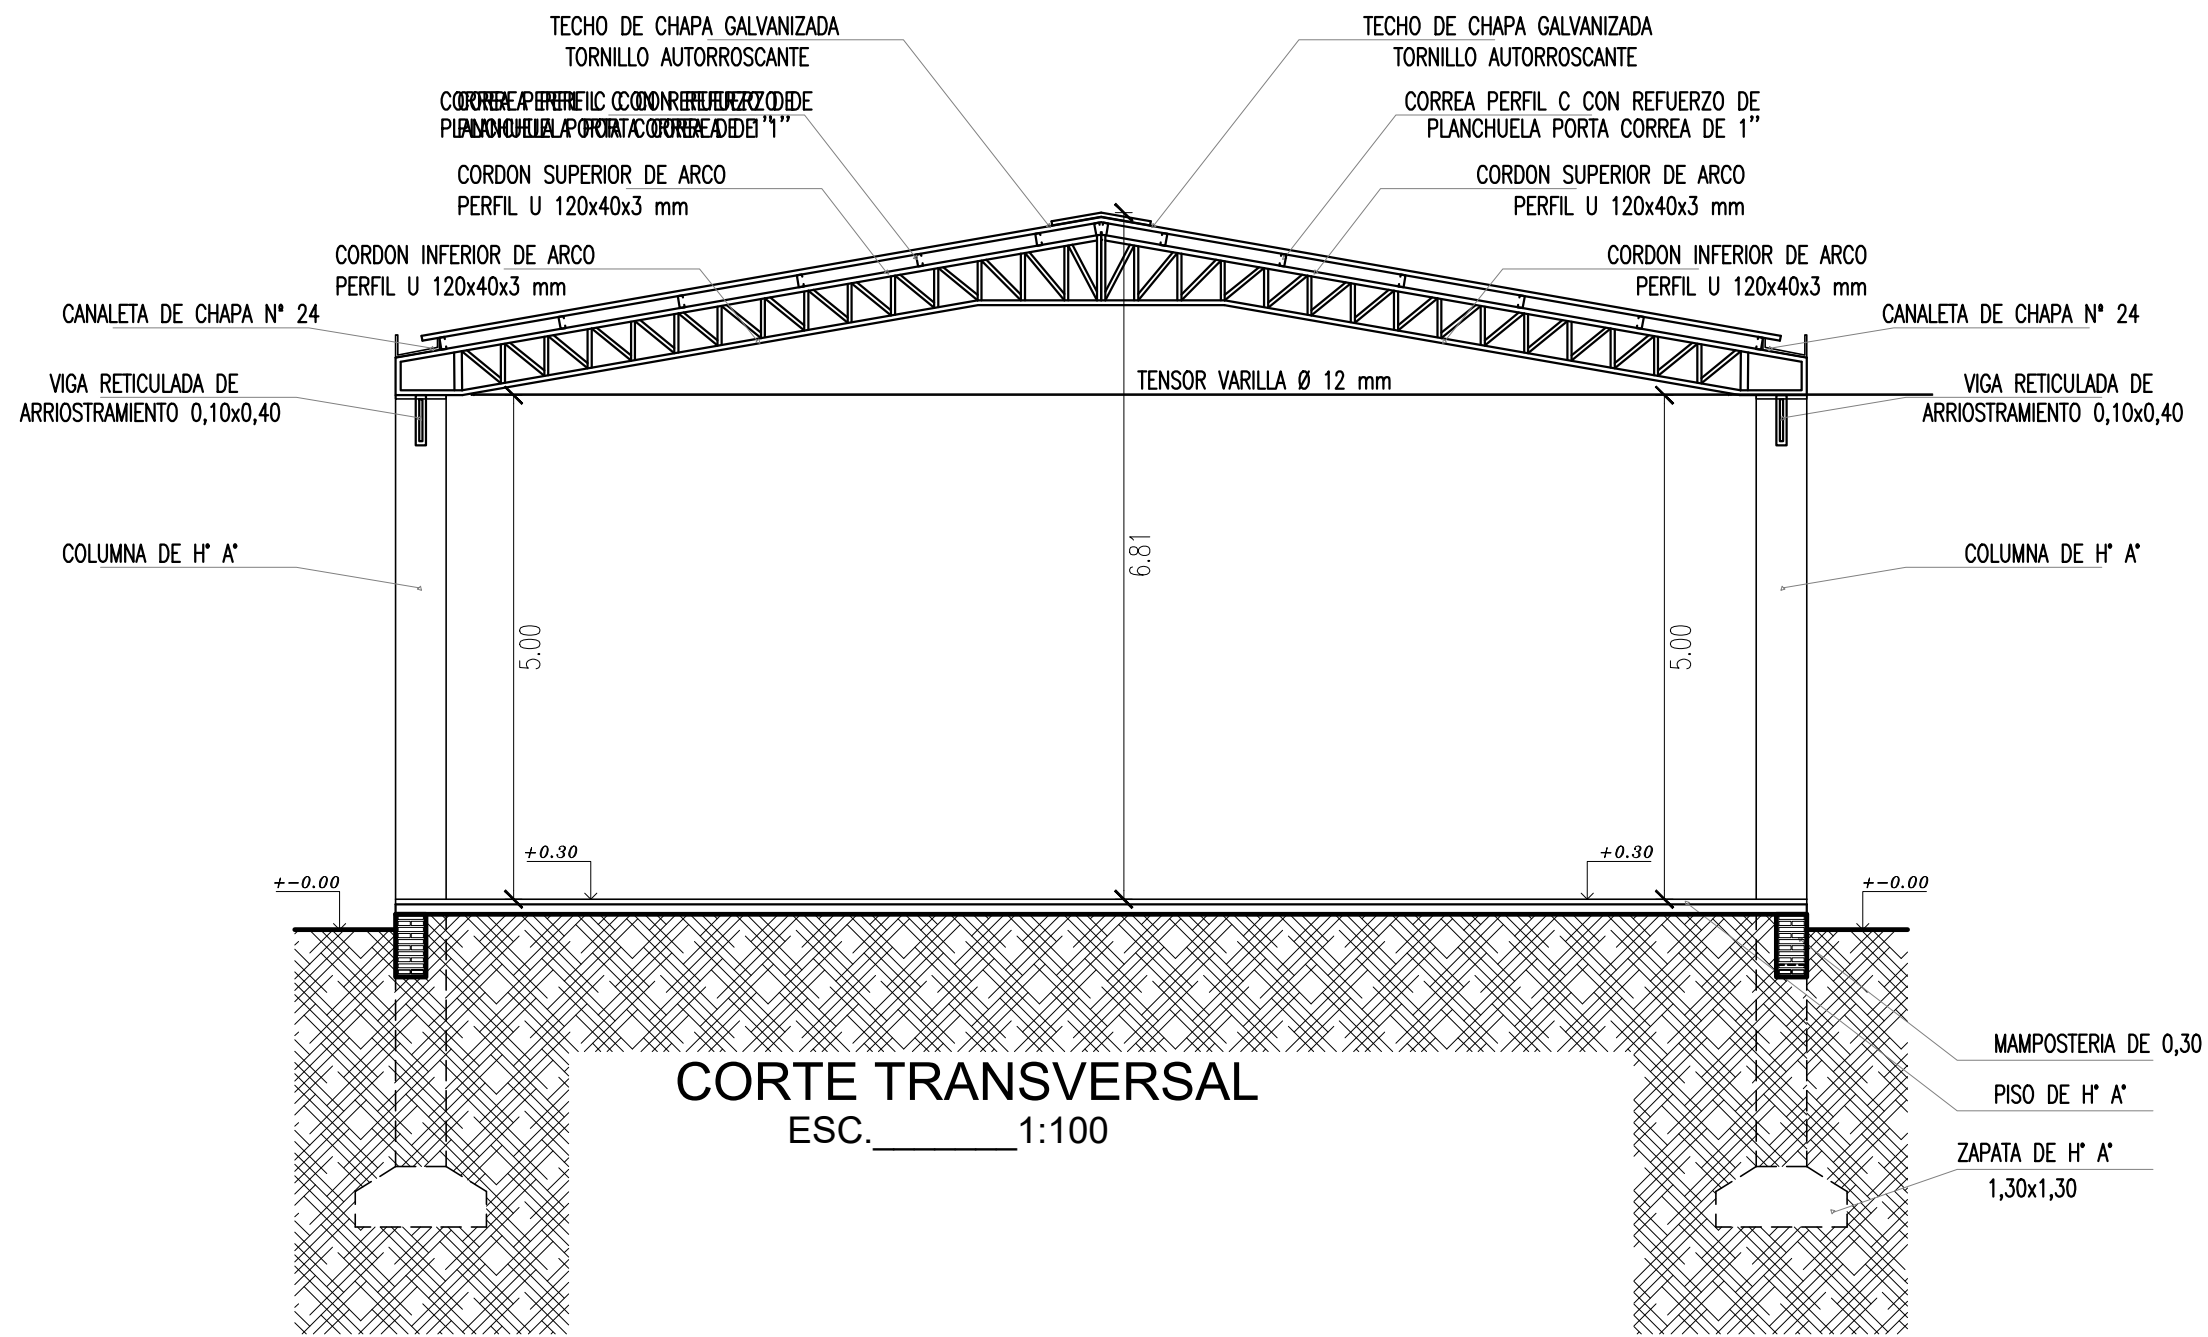

	MUNICIPALIDAD DE CORPUS CHRISTI	
	CONSTRUCCION DE TINGLADO SALON COMUNAL COLONIA SANTA MARIA	
UOC: ECONOMISTA HERMINIO RIVEROS	PROYECTISTA: ARQ. CARLOS A. MOLINAS AYALA	
OBRAS Arq. Carlos A. Molinas A. Registro N°: 1738 Ruc: 1523819-9		
		 PROYECTISTA