

FACHADA LATERAL
esc. 1/100

MUNICIPALIDAD DE FRANCISCO CABALLERO ALVAREZ

OBRA

ESCENARIO

SUP TOTAL DE OBRA: 71.50 m2


UBICACIÓN

ESCUELA 984 Gral Bernardino Caballero

PROYECTO:

ARQ. ANA CAROLINA BOURSCHIED
Reg. Prof N° 4385

05

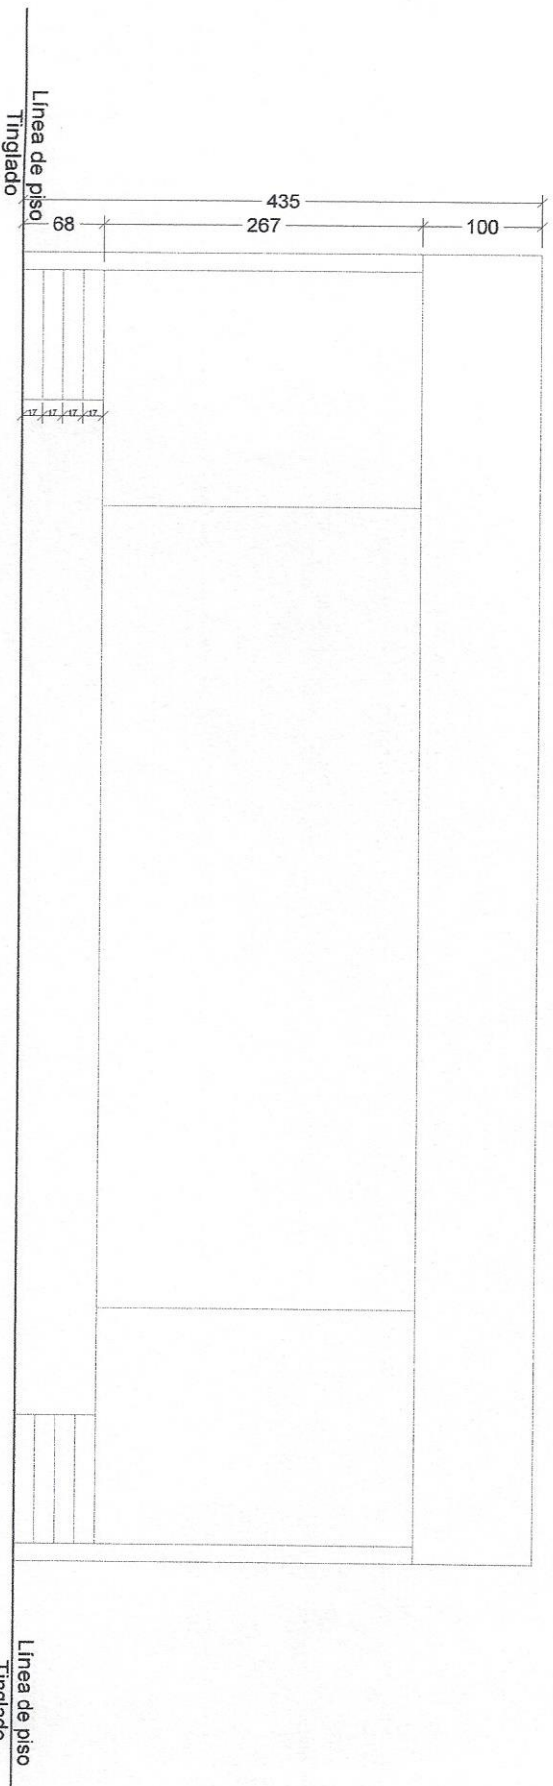

FACHADA FRONTAL

esc. 1/100

MUNICIPALIDAD DE FRANCISCO CABALLERO ALVAREZ

OBRA

ESCENARIO

SUP TOTAL DE OBRA: 71.50 m2

UBICACIÓN

ESCUELA 984 Gral Bernardino Caballero


PROYECTO:

Arq. Ana Carolina Bourscheid
ARQUITECTA
Reg. Prof N° 4385

ARQ. ANA CAROLINA BOURSCHIED
Reg Prof N° 4 385

04

01
02
03
04
05

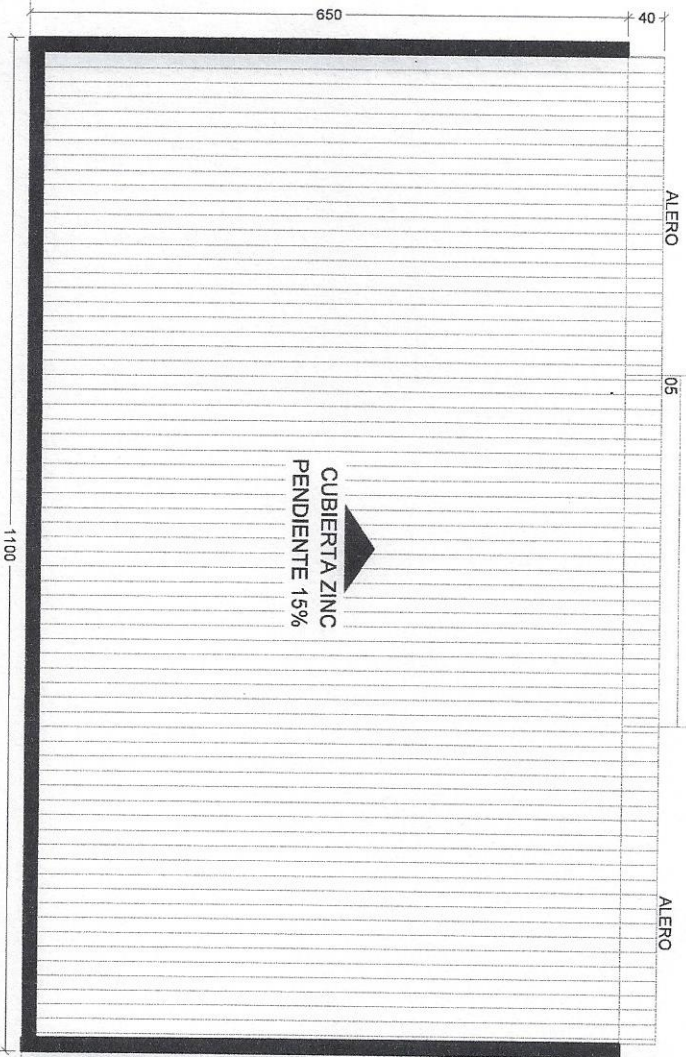

PLANO DE TECHO
esc. 1/100

Tinglado existente

MUNICIPALIDAD DE FRANCISCO CABALLERO ALVAREZ

OBRA

ESCENARIO

SUP TOTAL DE OBRA: 71,50 m2

UBICACIÓN

ESCUELA 984 Gral Bernardino Caballero

PROYECTO:

Ana Carolina Bourscheid
ARQUITECTA
Reg. Prof N° 4385
ARQ. ANA CAROLINA BOURSCHIED
Reg Prof N° 4 385

03

