



CORTE A-A  
ESC 1:75

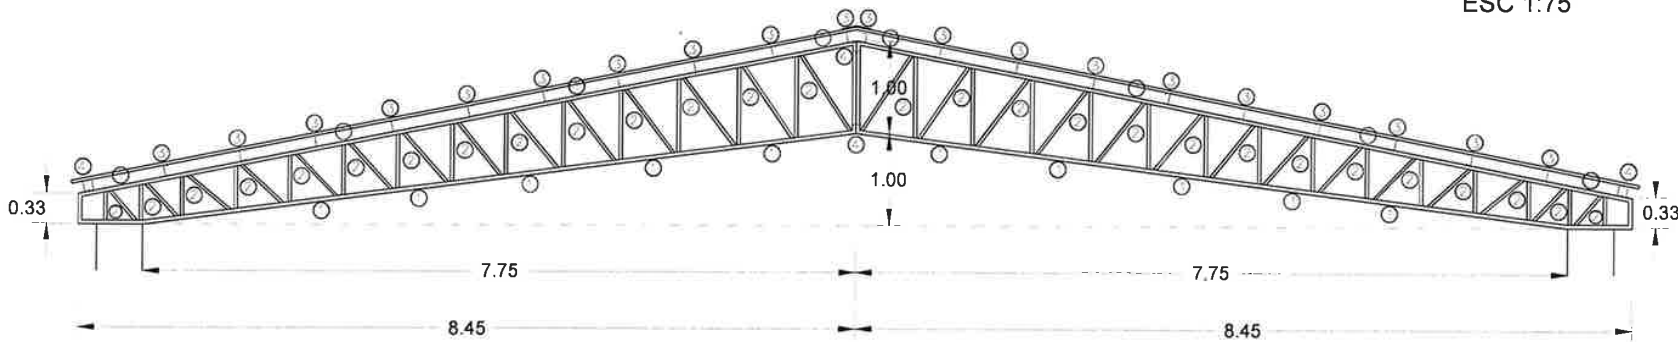


DETALLE DE PERFILES  
ESC 1:75

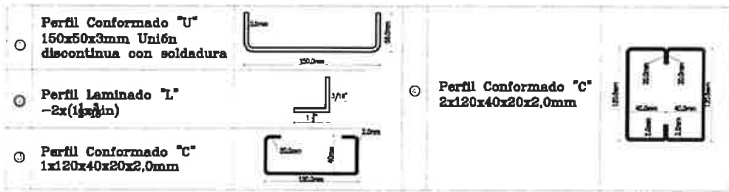


DETALLE DE TECHO  
ESC 1:75

DATOS TÉCNICOS

fck: 210kg/cm<sup>2</sup> (Hormigón)  
fyk: 4.200kg/cm<sup>2</sup> (Acero)  
ASTM - A36 (Perfiles Conformados)  
ASTM - A36 (Perfiles Laminados)

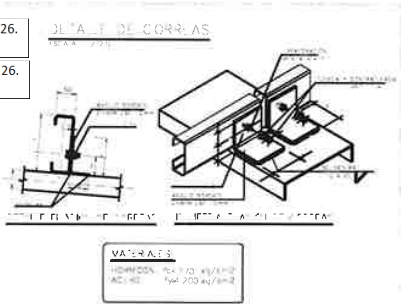

DETALLE DE ALINEACIÓN CERCHAS  
ESC 1:100

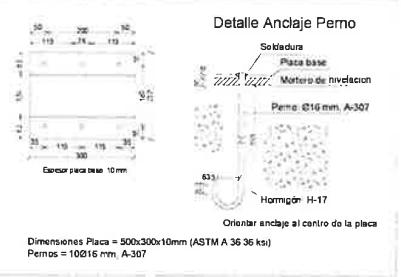

DETALLE DE ANCLAJE  
ESC 1:100

Ing. Fernando Oreggioni  
Secretaría de Obras- Gob. de Itapúa  
Matrícula MOPC 923



**OBRA:** CONSTRUCCION DE PISTA MULTIUSO TECHADO.  
**BENEFICIARIO:** Escuela y Colegio N° 3152 Mria. Auxiliadora  
**DISTRITO:** ENCARNACION.

**PROYECTO:** SECRETARÍA DE OBRAS PÚBLICAS

Ing. Fernando Oreggioni  
Secretaría de Obras- Gob. de Itapúa  
Matrícula MOPC 923