



PLACA DE APOYO


ESC: 1:10

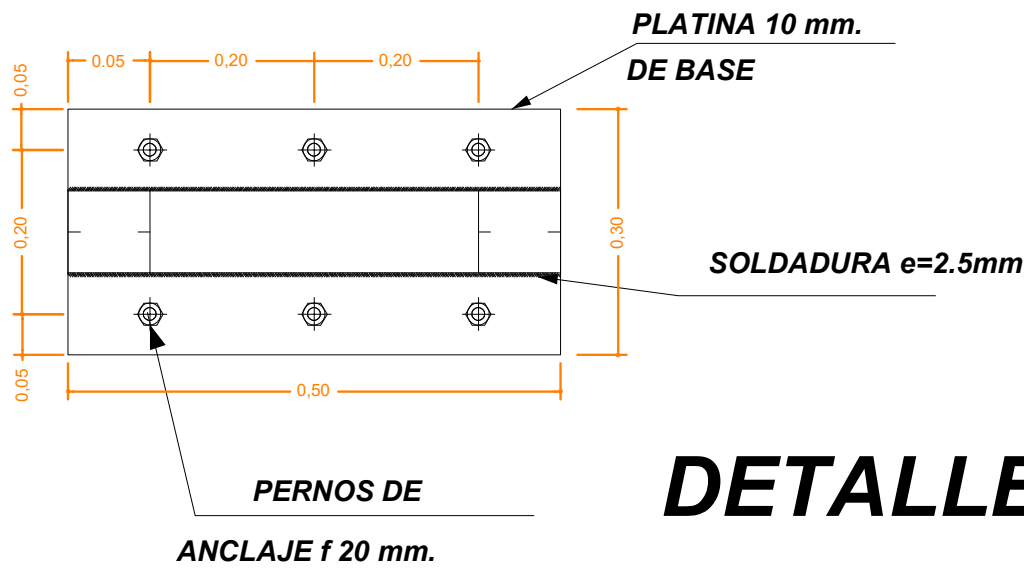

DETALLE A

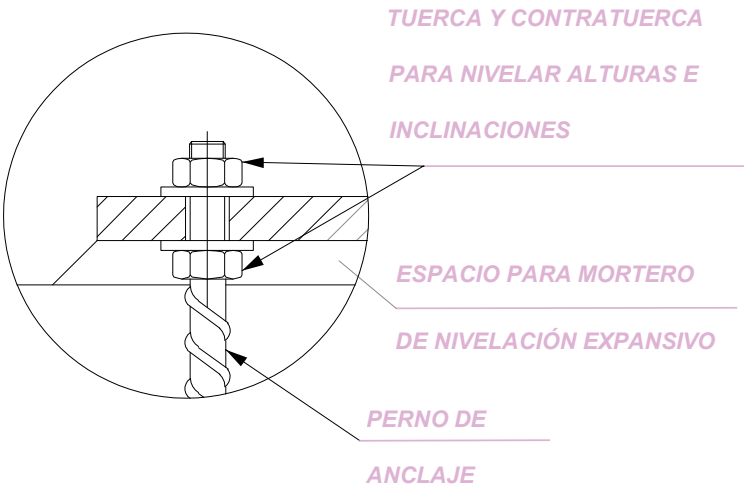

DETALLE B

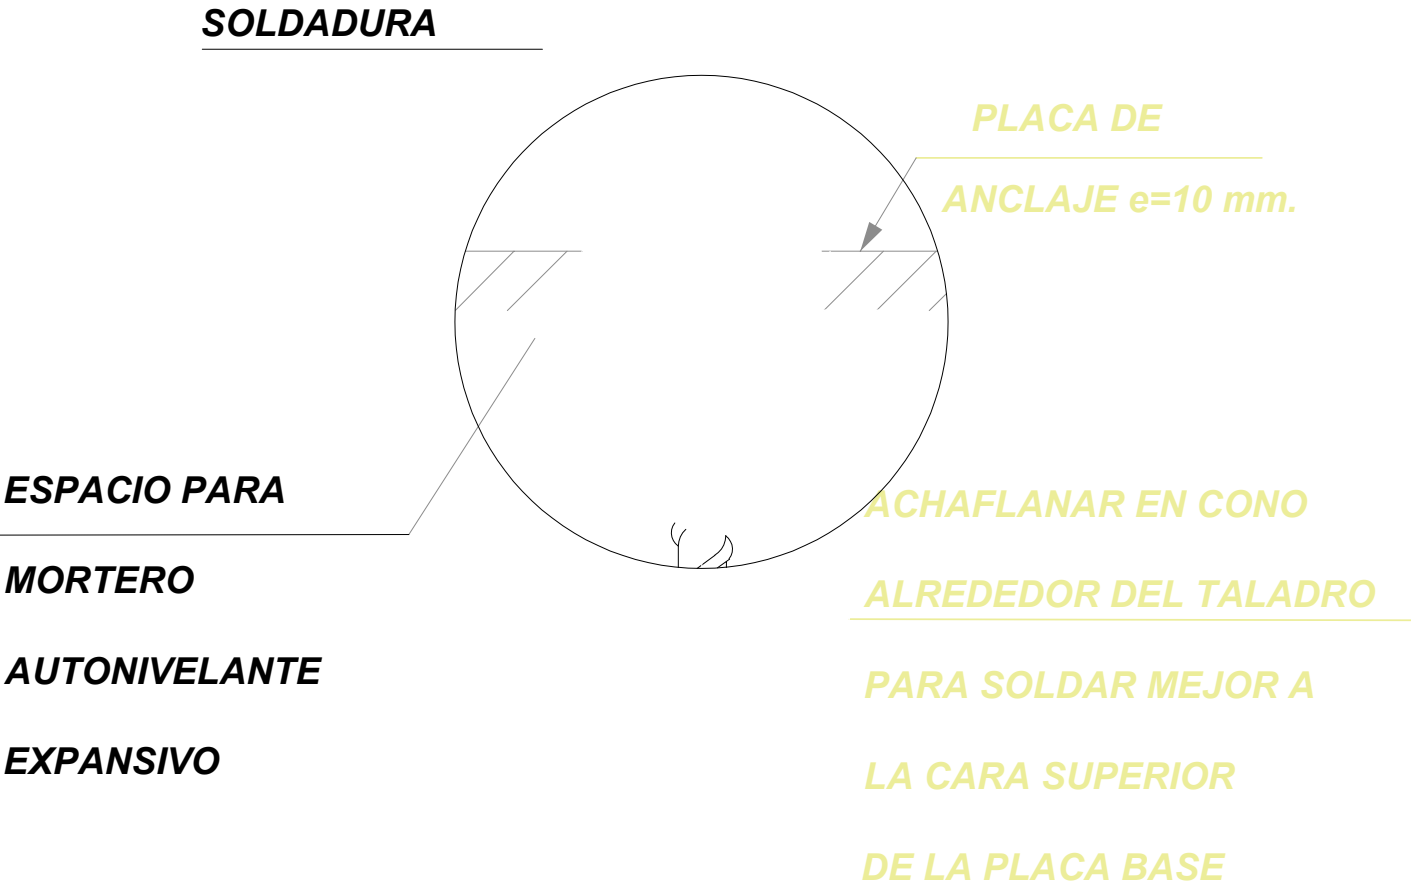

1- DETALLES, E.T.

			
OBRA: CONSTRUCCION DE PISTA MULTIUSO TECHADO.			
BENEFICIARIO: Escuela y Colegio N° 3152 Mria. Auxiliadora			
DISTRITO: ENCARNACION.			
PROYECTO: SECRETARÍA DE OBRAS PÚBLICAS			