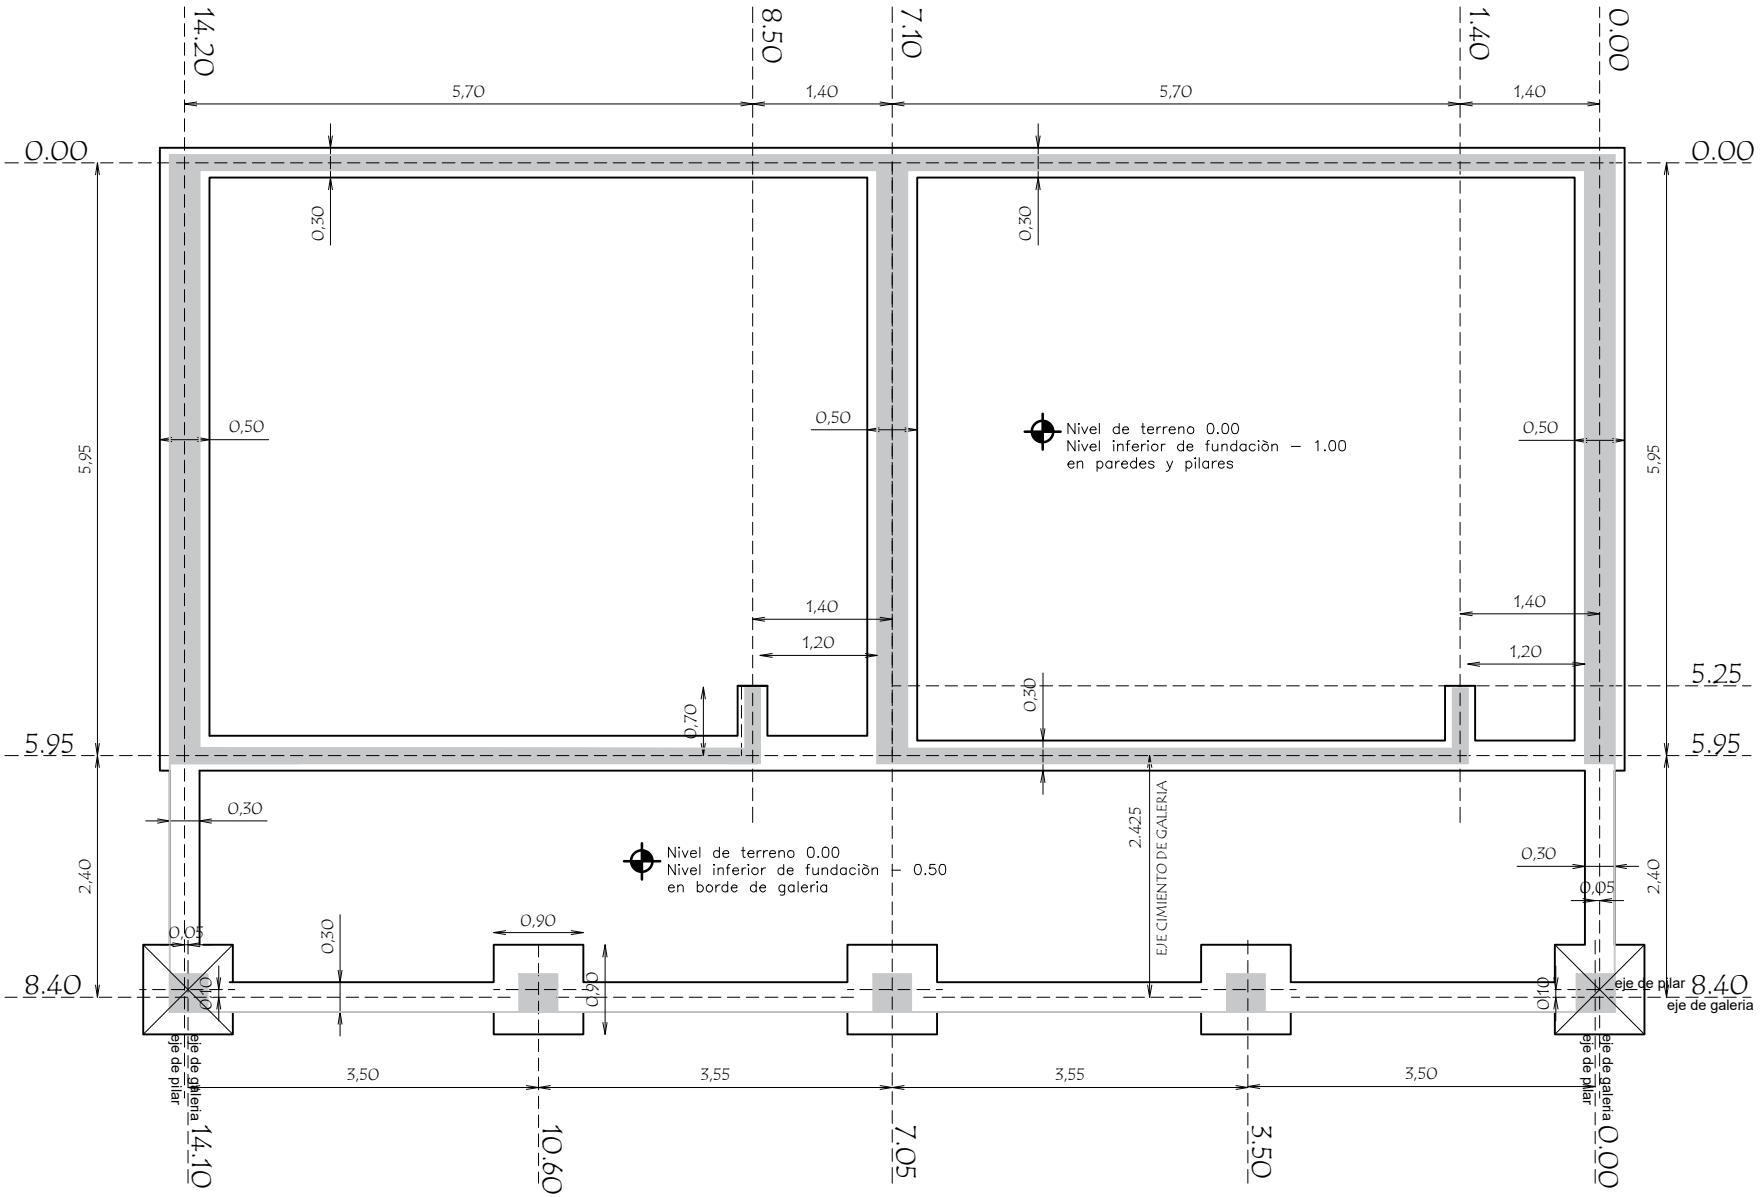

PLANTA DE CIMENTACION

Esc. 1/50

Carlos Aquino
Arquitecto
Reg. Prof. M.O.P.C. Nº 2648

Municipalidad de PIRAPO

Esc.Bas. N° 7578 Paraiso

PROYECTO	2 aulas de 5,80 x 6,80 con techo de chapa	03
PLANTA DE CIMENTACION	escala 1 / 50	