


FACHADA FRONTAL
Esc. 1/50

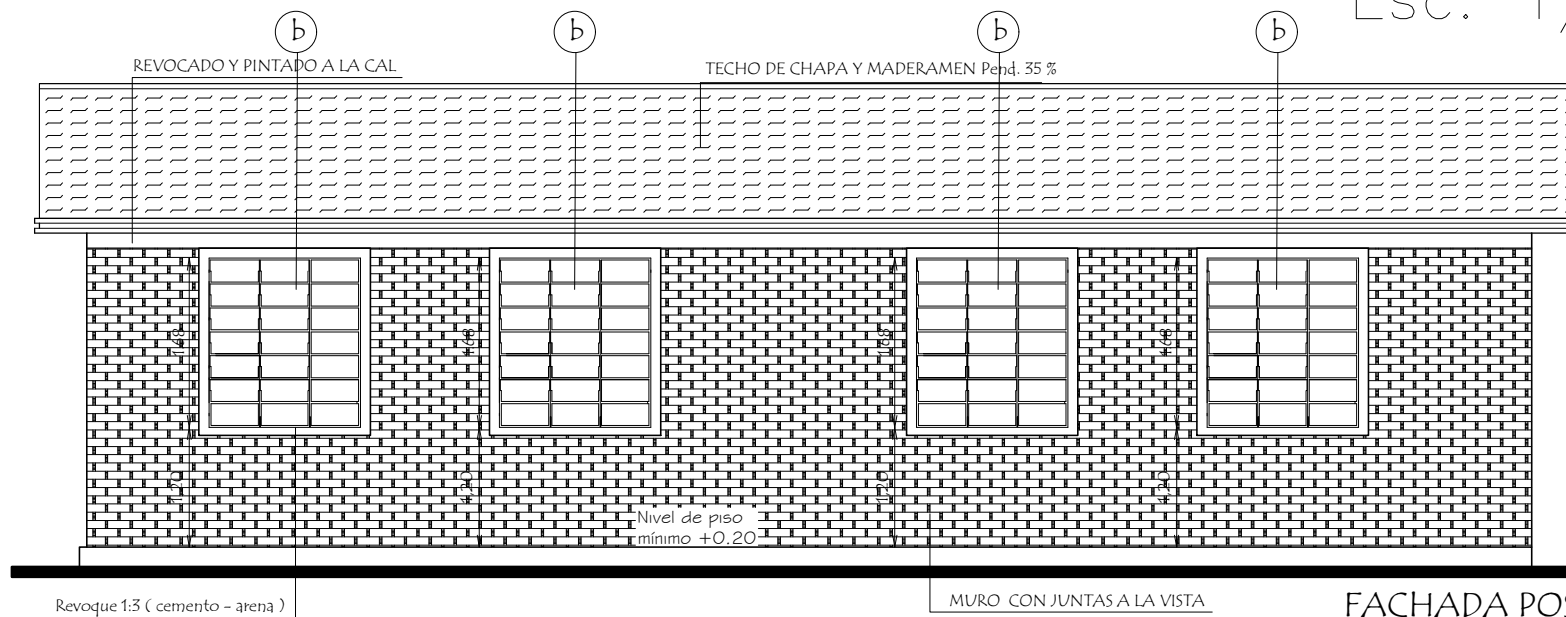

FACHADA POSTERIOR

Municipalidad de PIRAPO

Esc.Bas. N° 7578 Paraiso

PROYECTO 2 aulas de 5,80 x 6,80 con techo de chapa

FACHADAS

escala 1 / 50

Carlos Aguirre
Arquitecto
Reg. Prof. M.O.F.C. N° 2648

05