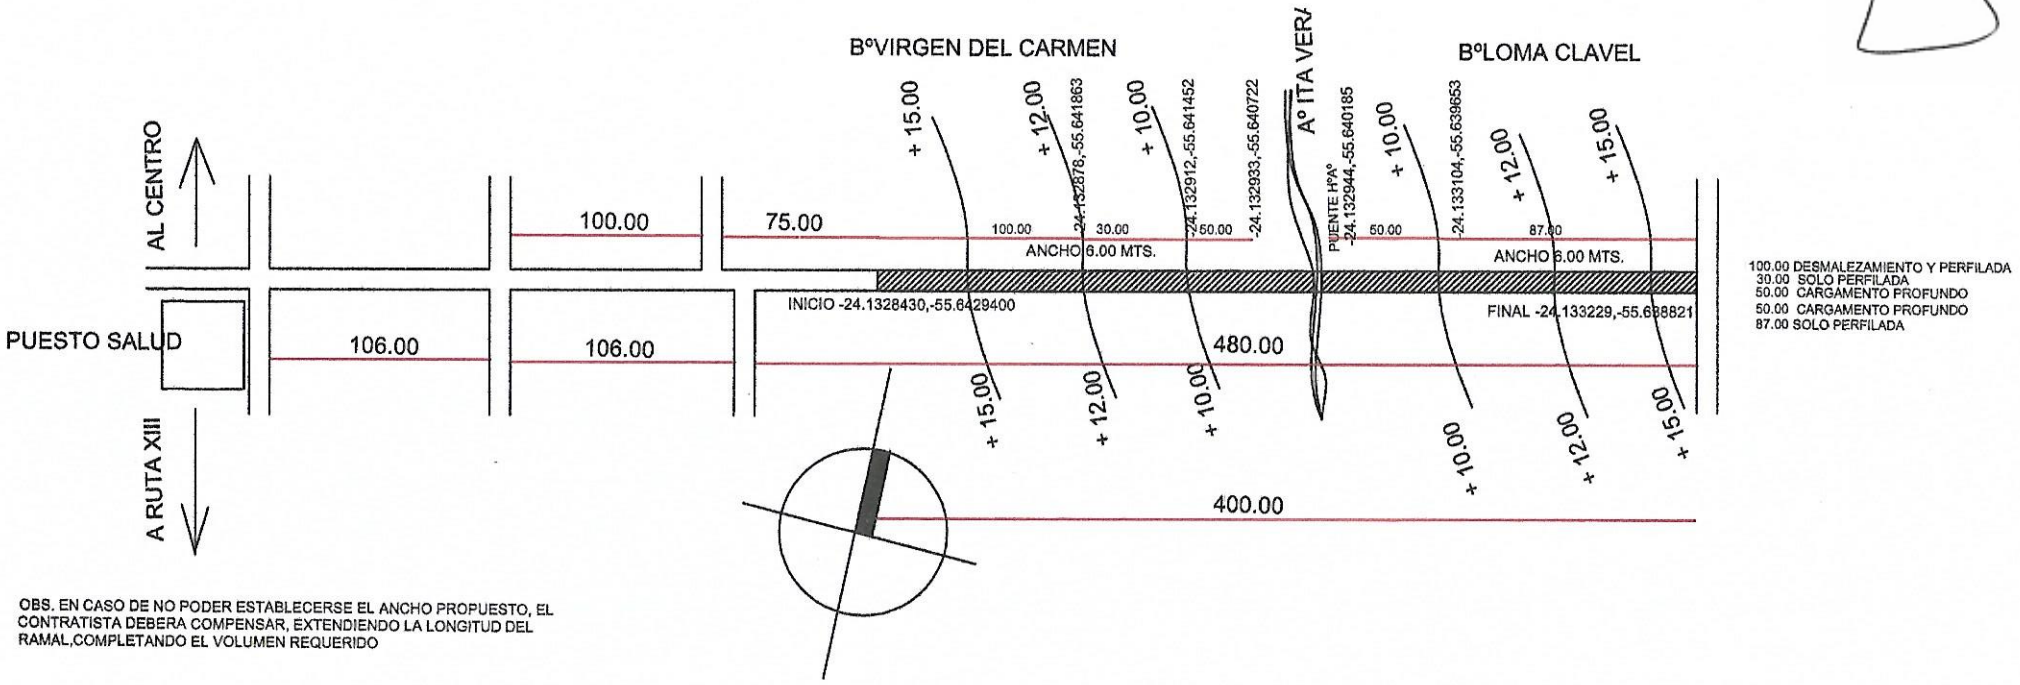

OBS. EN CASO DE NO PODER ESTABLECERSE EL ANCHO PROPUESTO, EL CONTRATISTA DEBERA COMPENSAR, EXTENDIENDO LA LONGITUD DEL RAMAL,COMPLETANDO EL VOLUMEN REQUERIDO

ABDÓN R. CÁCERES S.
ARQUITECTO

REHABILITACION CALLE URBANA-BARRIOS VIRGEN DEL CARMEN Y LOMA CLAVEL
VILLA YGATIMI-XIV DPTO.CANINDEYU