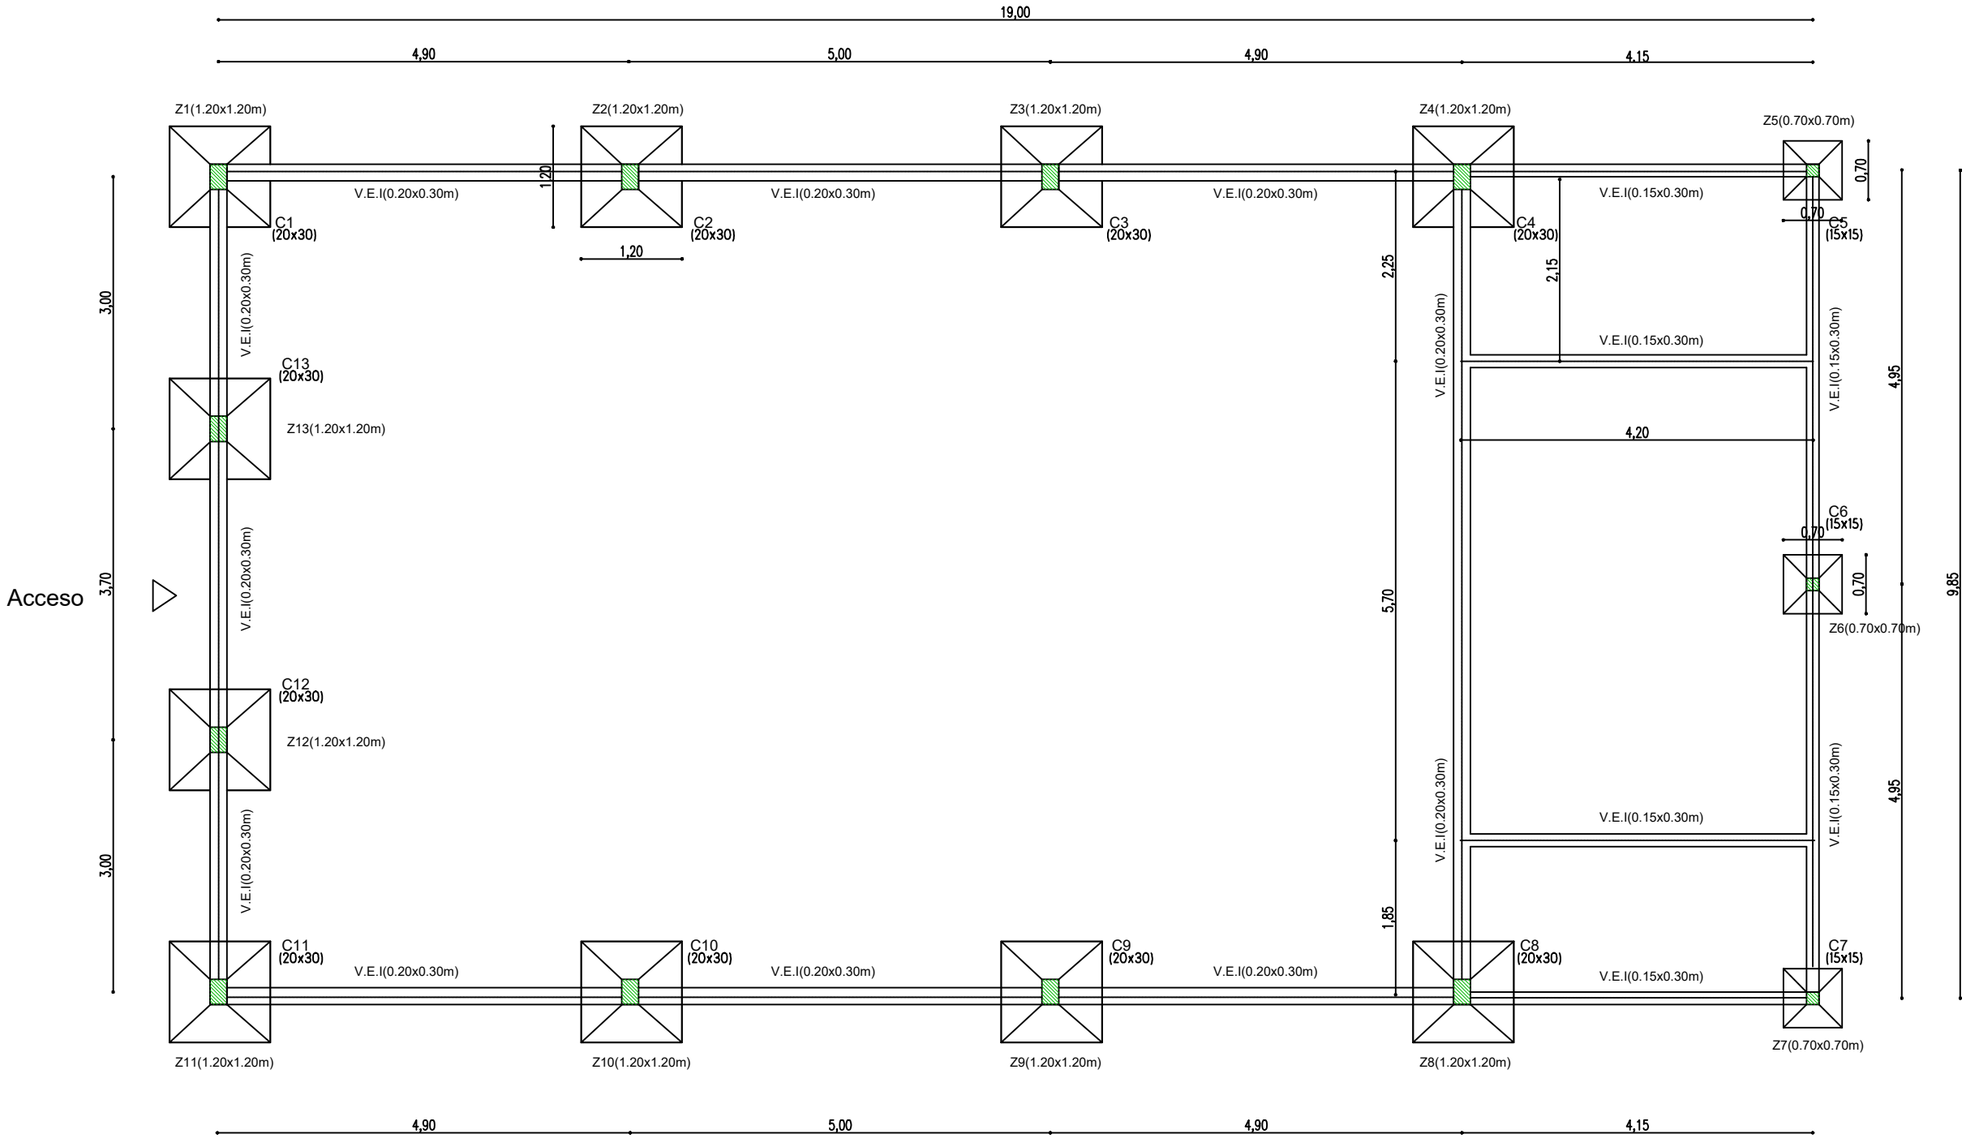

Z1 al Z4 y Z8 al Z13

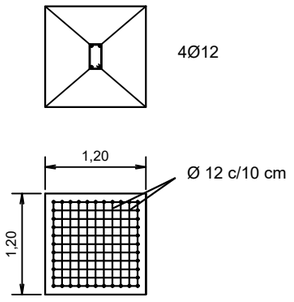

Z5, Z6, Z7

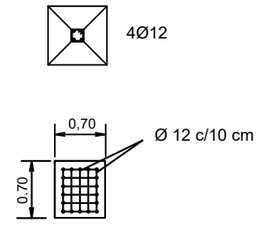

PLANTA DE FUNDACIÓN

ESC 1:100

Itapúa lugar de OPORTUNIDADES

JAVIER PEREIRA GOBERNADOR DE ITAPÚA

OBRA: Construcción de Tinglado para Salón Multiuso con escenario.

BENEFICIARIO: COLEGIO Y ESCUELA MARISCAL FRANCISCO SOLANO LOPEZ

DISTRITO: Cuatro Potrero / Encarnación / Itapúa

PROYECTO: SECRETARIA DE OBRAS PÚBLICAS

Ing. Fernando Oreggioni
Secretaria de Obras- Gob. de Itapúa
Matrícula MOPC 923