



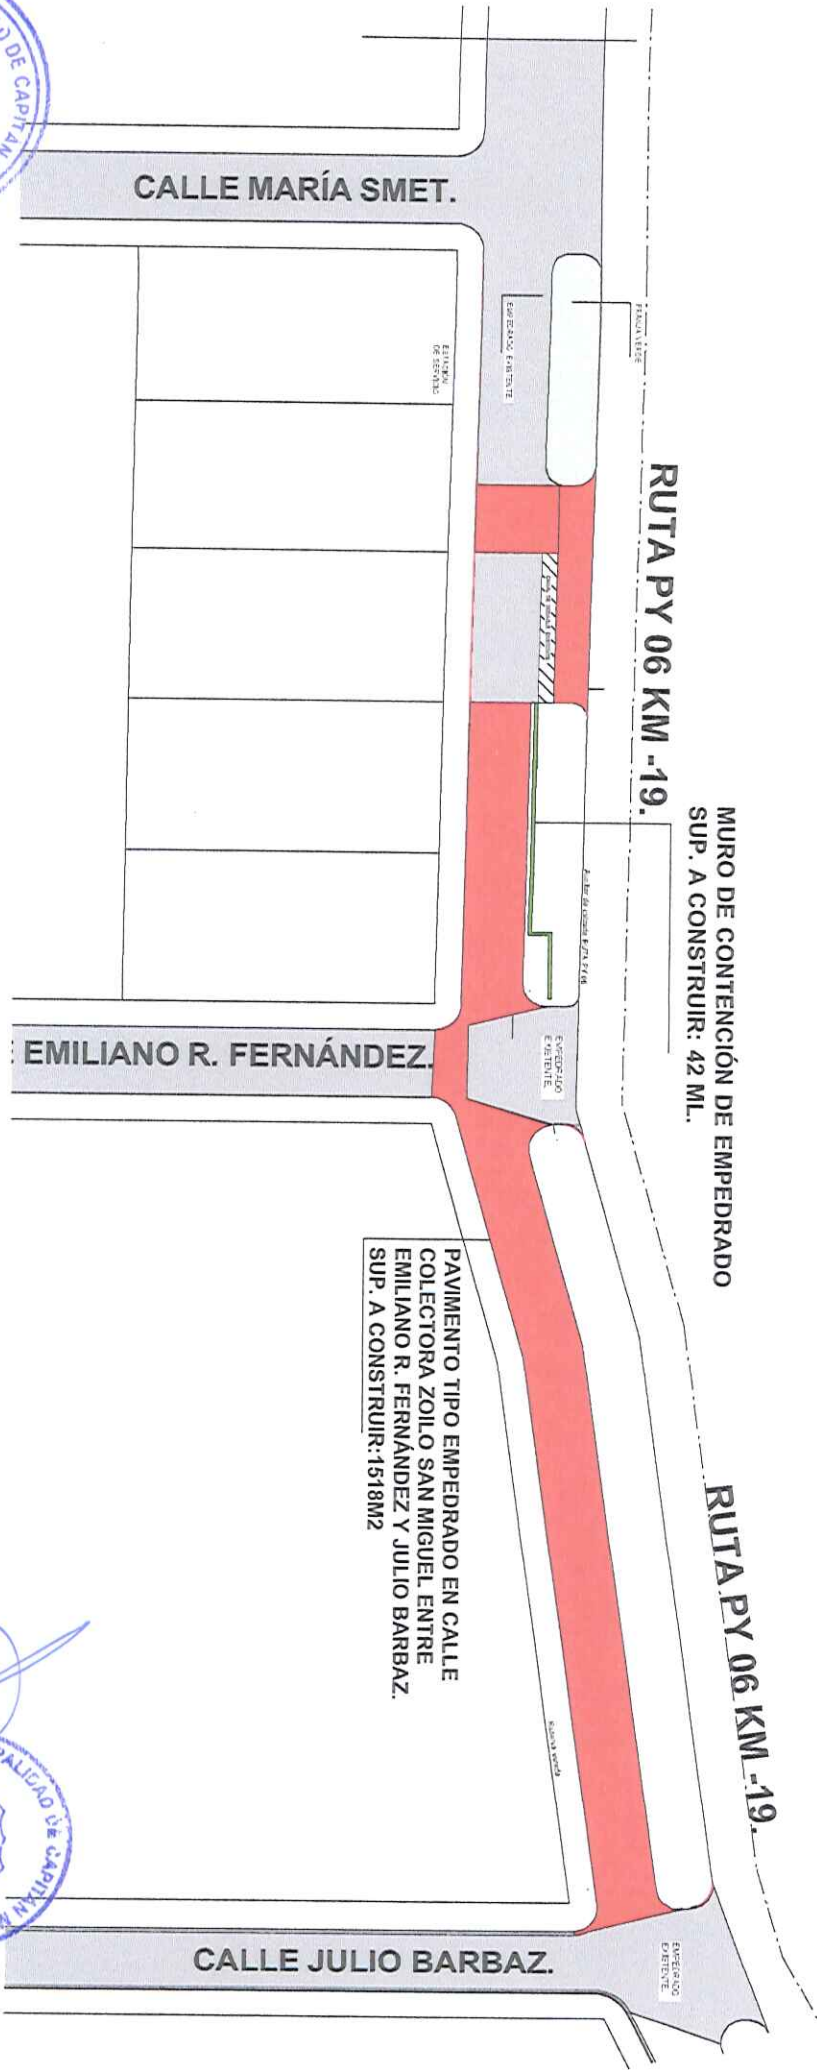


PROYECTO:CONSTRUCCIÓN DE PAVIMENTO TIPO EMPEDRADO EN CALLE COLECTORA A RUTA PY 06-CALLE ZOILIO SAN MIGUEL ENTRE MARÍA SMET Y JULIO BARBAZ.
DIRECCIÓN: CALLE ZOILIO SAN MIGUEL ENTRE MARIA SMET Y EMILIANO R. FERNÁNDEZ
SUPERFICIE A CONSTRUIR:1518M2
TEMA= PLANO DE UBICACIÓN.

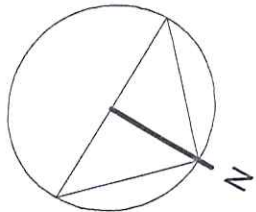

 FIRMA DE INTENDENTE MUNICIPAL. <i>Luciano Becker</i>			
FIRMA DE PROFESIONAL  <i>Pedro González</i> ARQUITECTO Reg.P.N° 3333			
01		Esc.: 1/2000	

PROYECTO: CONSTRUCCIÓN DE PAVIMENTO TIPO EMPEDRADO EN CALLE COLECTORA A RUTA PY 06 CALLE ZOILIO SAN MIGUEL ENTRE MARÍA SMET Y JULIO BARBAZ.
DIRECCIÓN: CALLE ZOILIO SAN MIGUEL ENTRE MARÍA SMET Y EMILIANO R. FERNÁNDEZ
SUPERFICIE A CONSTRUIR: 1518M²
TEMA= PLANTA GENERAL

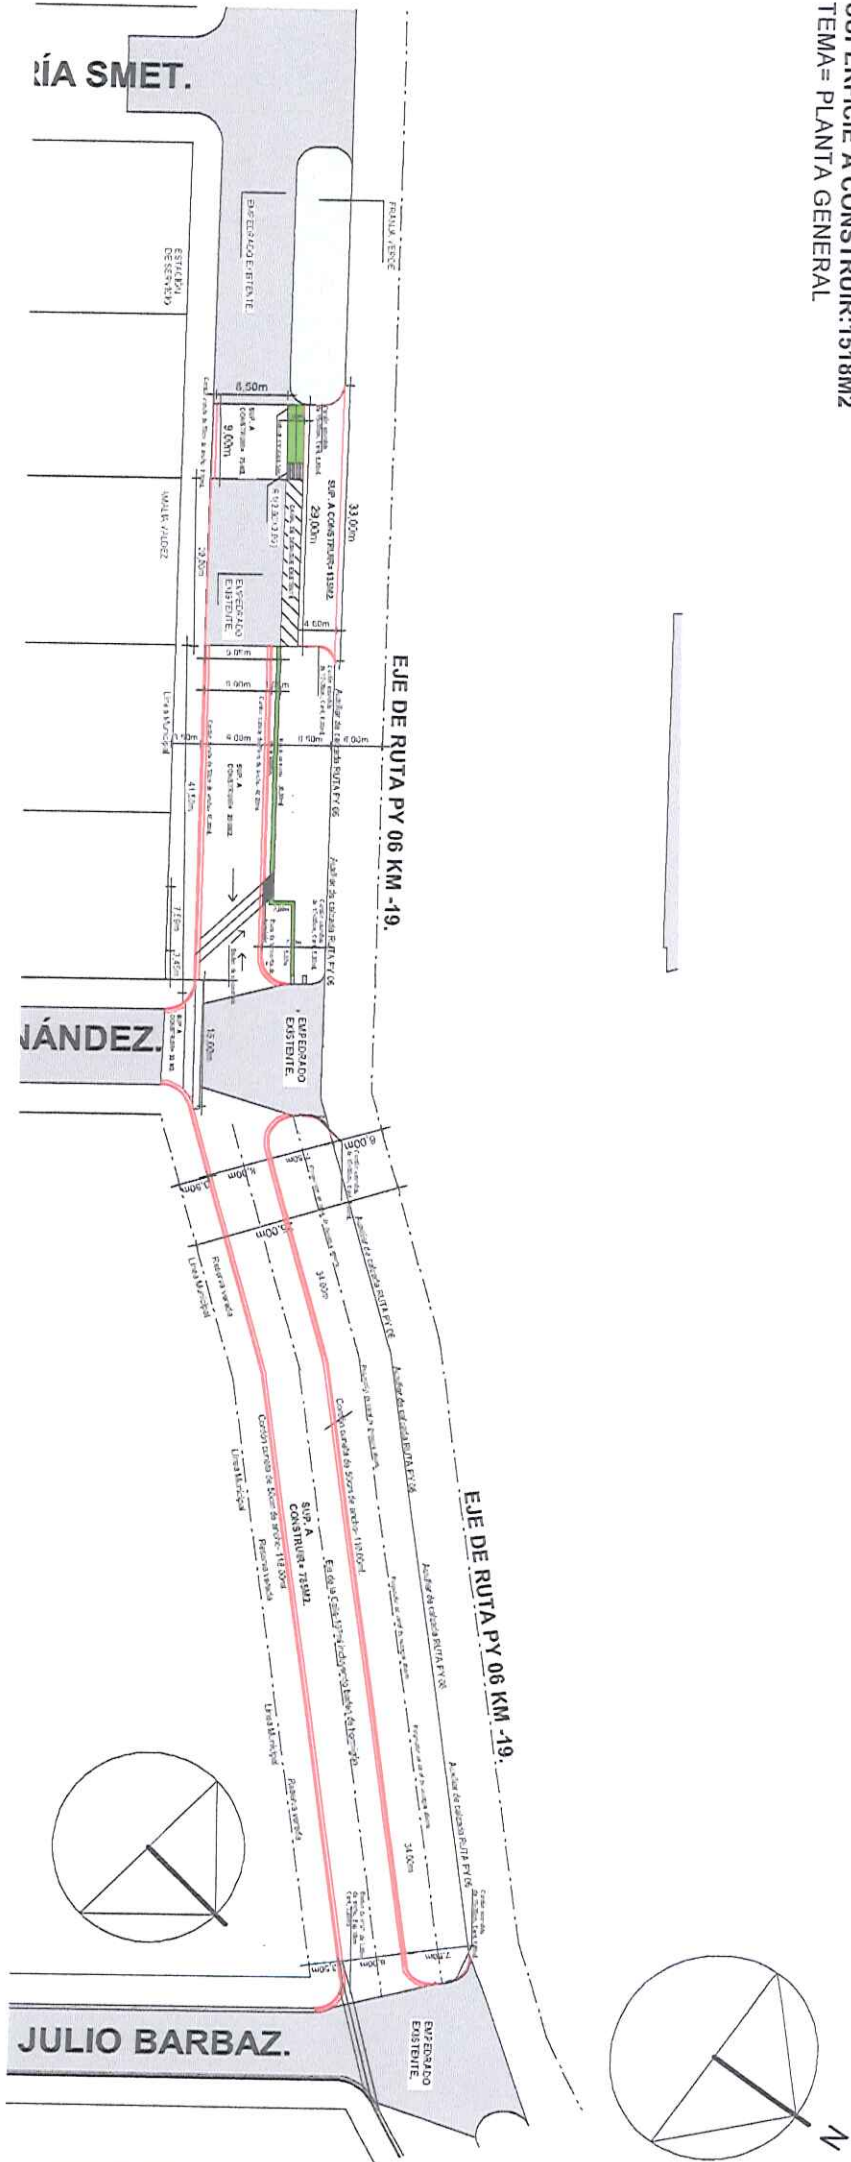

FIRMA DE INTENDENTE MUNICIPAL.

Luciano Becker


FIRMA DE PROFESIONAL

02

Esc.: 1/500

Pedro Guadalupe Fiebert
ARQUITECTO
Reg. P. N° 3333

PROYECTO:CONSTRUCCIÓN DE PAVIMENTO TIPO EMPEDRADO EN CALLE COLECTORA A RUTA PY 06-CALLE ZOILIO SAN MIGUEL ENTRE MARÍA SMET Y JULIO BARBAZ.
DIRECCIÓN: CALLE ZOILIO SAN MIGUEL ENTRE MARÍA SMET Y EMILIANO R. FERNÁNDEZ
SUPERFICIE A CONSTRUIR:1518M2
TEMA= PLANTA POR TRAMO- CALLE ZOILIO SAN MIGUEL ENTRE MARÍA SMET Y EMILIANO R. FERNÁNDEZ.

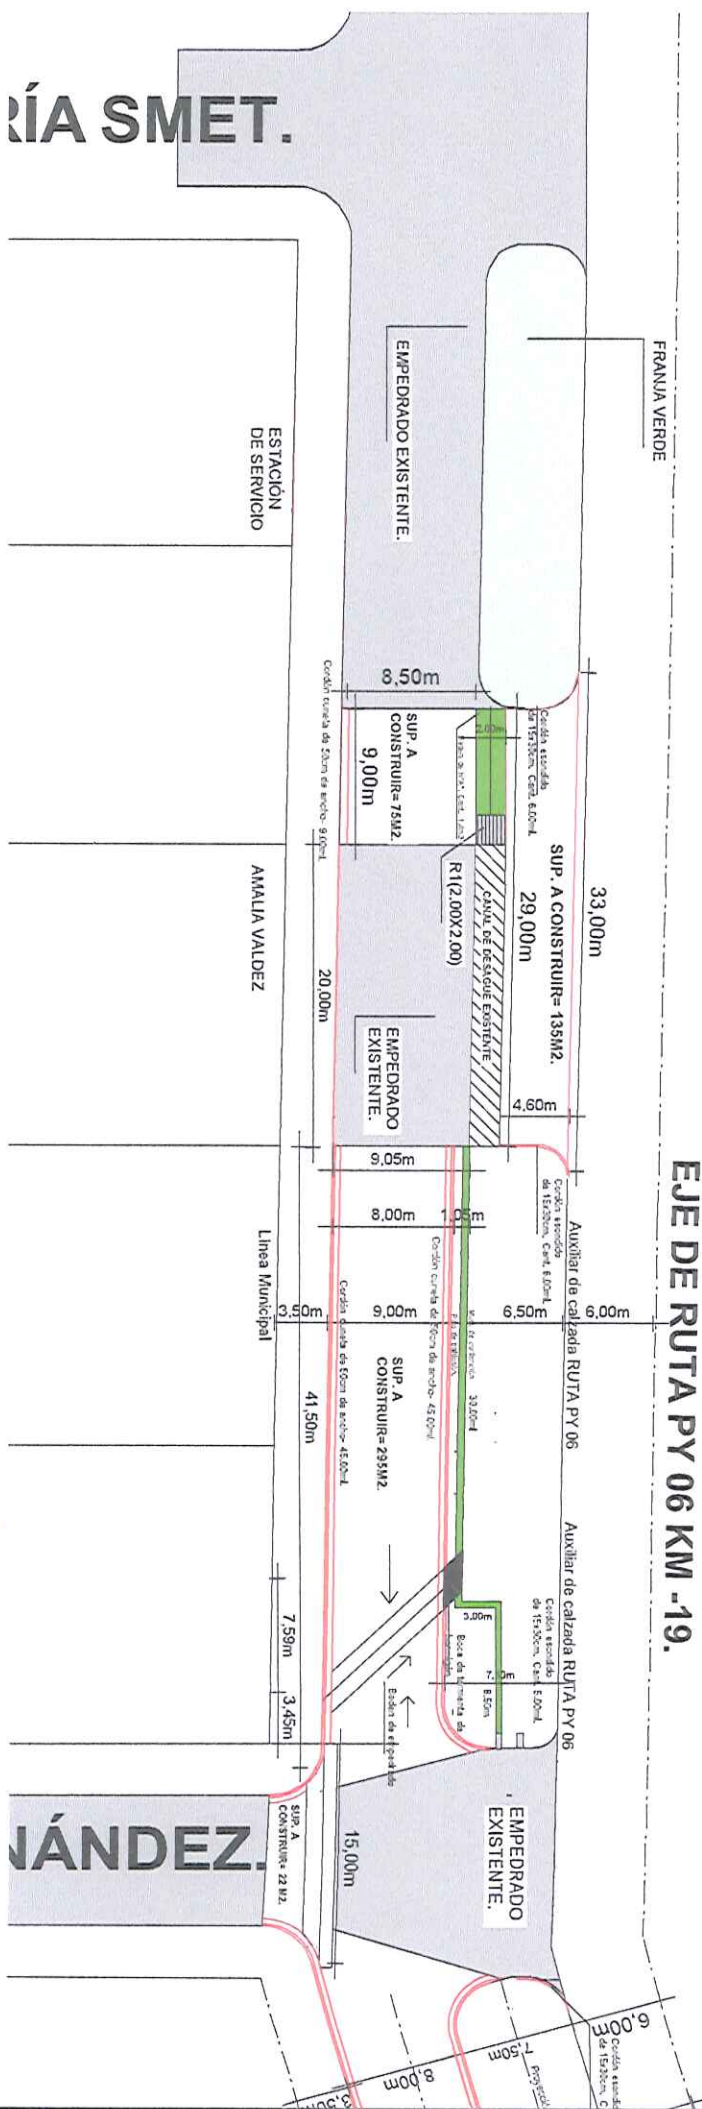

RÍA SMET.


FERNÁNDEZ.



FIRMA DE INTENDENTE MUNICIPAL.

Sección. Becker

FIRMA DE PROFESIONAL

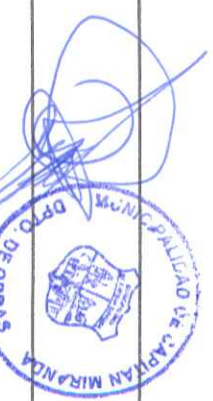


03

Esc.: 1/75

Pedro González Gilebeaud
ARQUITECTO
Reg.P.N° 3333

PROYECTO: CONSTRUCCIÓN DE PAVIMENTO TIPO EMPEDRADO EN CALLE COLECTORA A RUTA PY 06- CALLE ZOILLO SAN MIGUEL ENTRE MARÍA SMET Y JULIO BARBAZ.
DIRECCIÓN: CALLE ZOILLO SAN MIGUEL ENTRE MARÍA SMET Y EMILIANO R. FERNÁNDEZ
SUPERFICIE A CONSTRUIR: 1518M²
TEMA= PLANTA POR TRAMO- CALLE ZOILLO SAN MIGUEL ENTRE EMILIANO R. FERNÁNDEZ. Y JULIO BARBAZ.

EJE DE RUTA PY 06 KM -19.

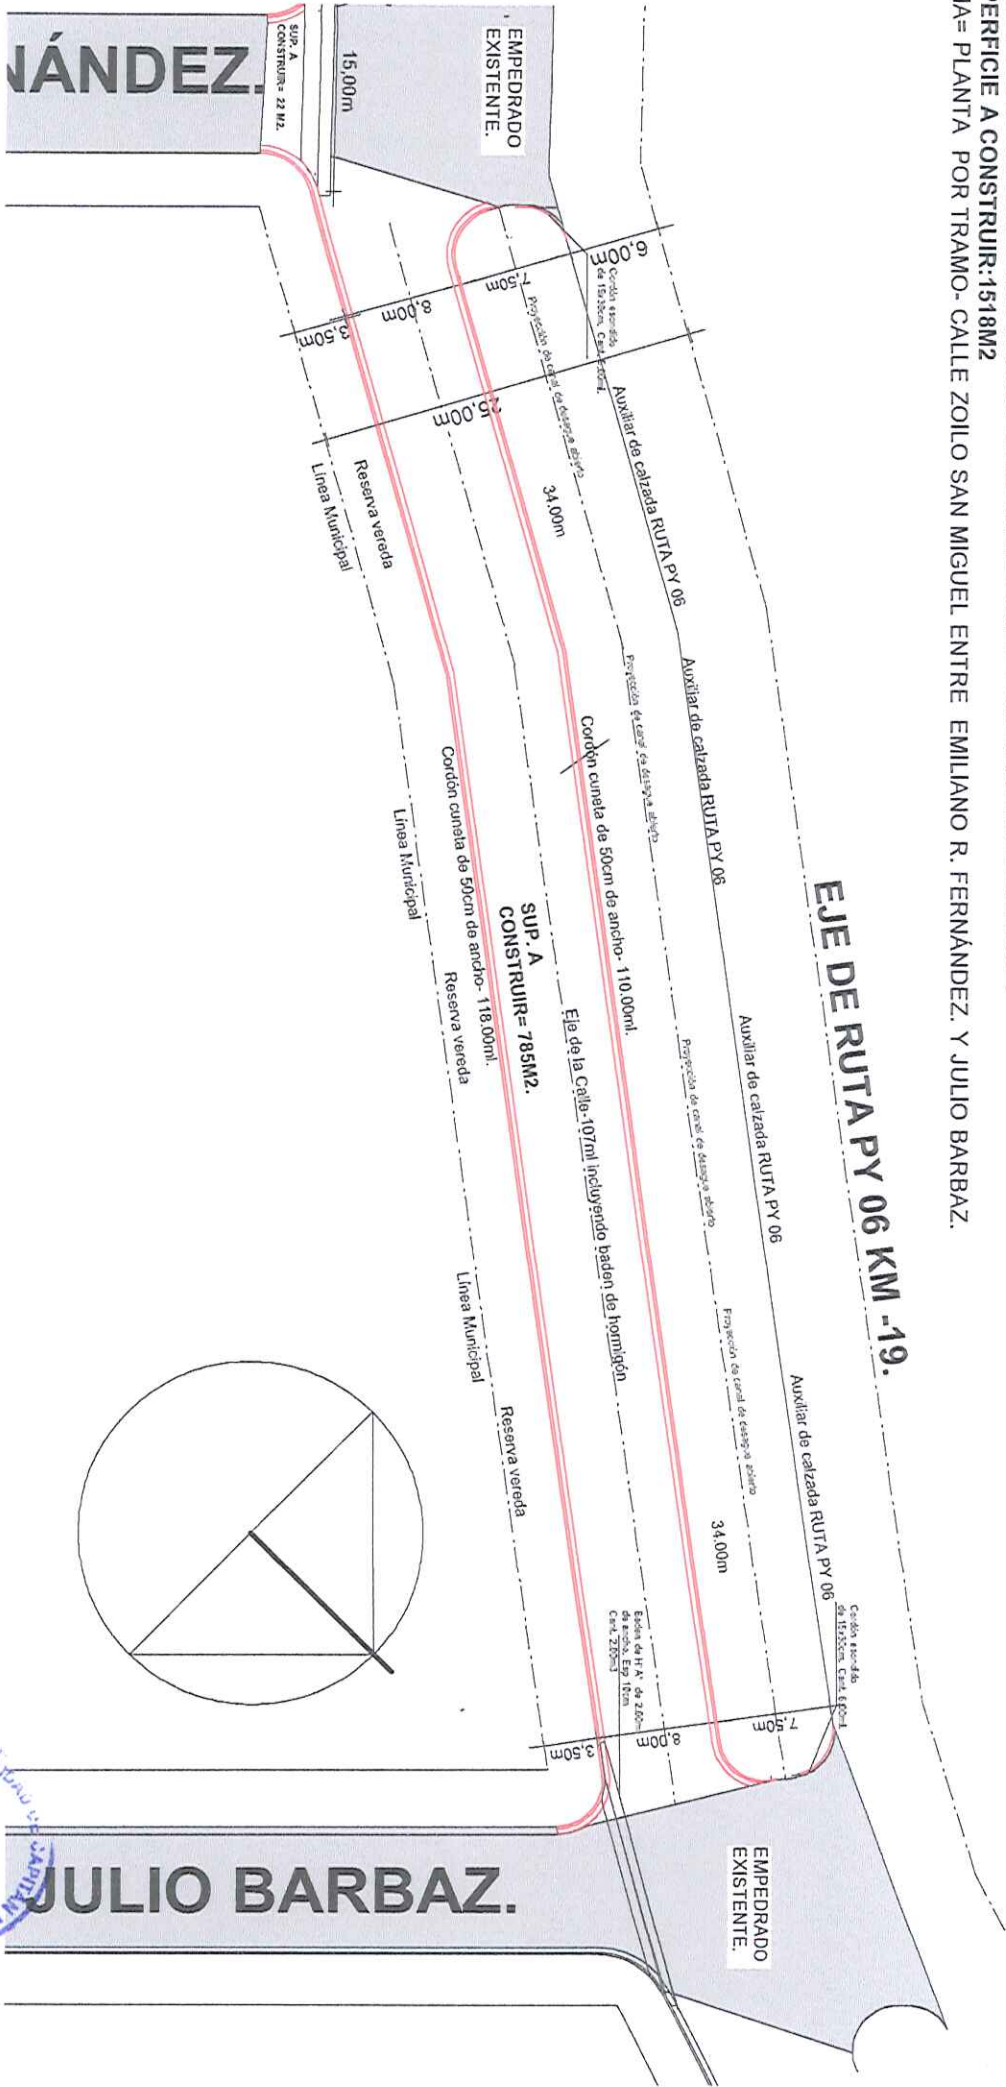

Luciano Becker

FIRMA DE INTENDENTE MUNICIPAL.

FIRMA DE PROFESIONAL


04

Esc.: 1/75



Pedro González Urtecho
ARQUITECTO
Reg. P.N° 3333

PROYECTO: CONSTRUCCIÓN DE PAVIMENTO TIPO EMPEDRADO EN CALLE COLECTORA A RUTA PY 06- CALLE ZOILLO SAN MIGUEL ENTRE MARÍA SMET Y JULIO BARBAZ.
DIRECCIÓN: CALLE ZOILLO SAN MIGUEL ENTRE MARÍA SMET Y EMILIANO R. FERNÁNDEZ
SUPERFICIE A CONSTRUIR: 1518M²
TEMA= CORTE TRANSVERSAL POR TRAMO- CALLE ZOILLO SAN MIGUEL ENTRE MARÍA SMET Y EMILIANO R. FERNÁNDEZ .
25,00m

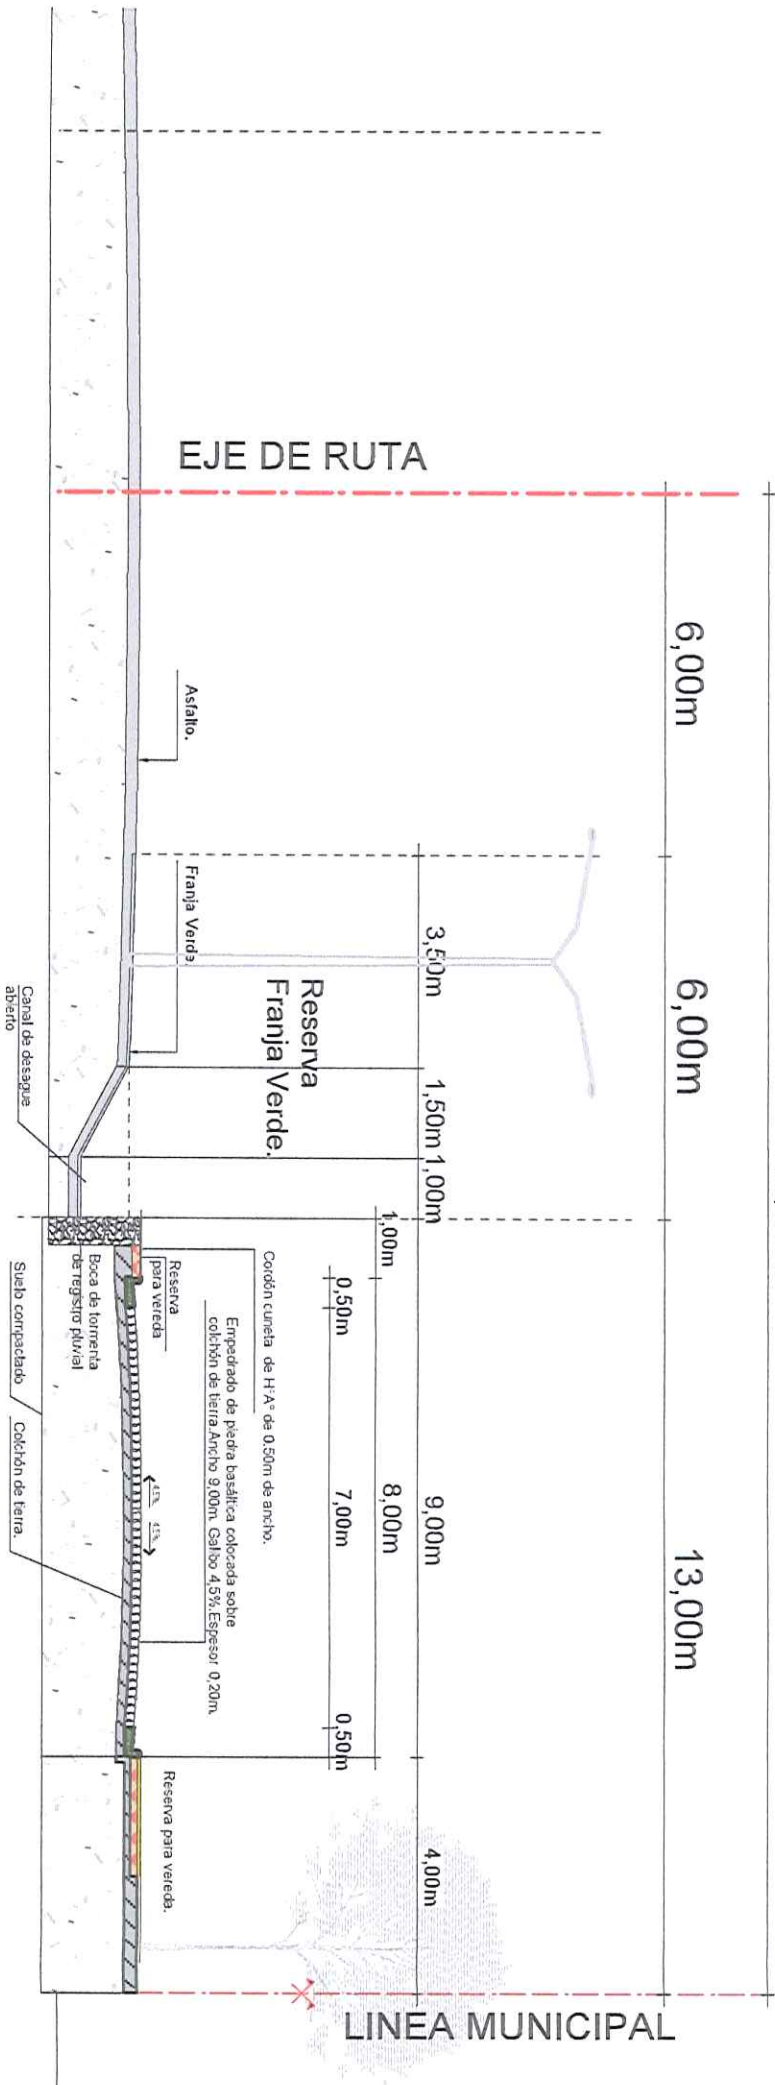

CORTE TRANSVERSAL -
CALLE ZOILLO SAN MIGUEL ENTRE MARÍA SMET Y EMILIANO
R. FERNÁNDEZ



FIRMA DE INTENDENTE MUNICIPAL.


Luciano Becker



FIRMA DE PROFESIONAL

ARQUITECTO
Reg. P. N° 3333

PROYECTO: CONSTRUCCIÓN DE PAVIMENTO TIPO EMPEDRADO EN CALLE COLECTORA A RUTA PY 06- CALLE ZOILIO SAN MIGUEL ENTRE MARÍA SMET Y JULIO BARBAZ.
DIRECCIÓN: CALLE ZOILIO SAN MIGUEL ENTRE MARÍA SMET Y EMILIANO R. FERNÁNDEZ
SUPERFICIE A CONSTRUIR: 1518M²
TEMA= CORTE TRANSVERSAL POR TRAMO- CALLE ZOILIO SAN MIGUEL ENTRE EMILIANO R. FERNÁNDEZ 25,00m BARBAZ.

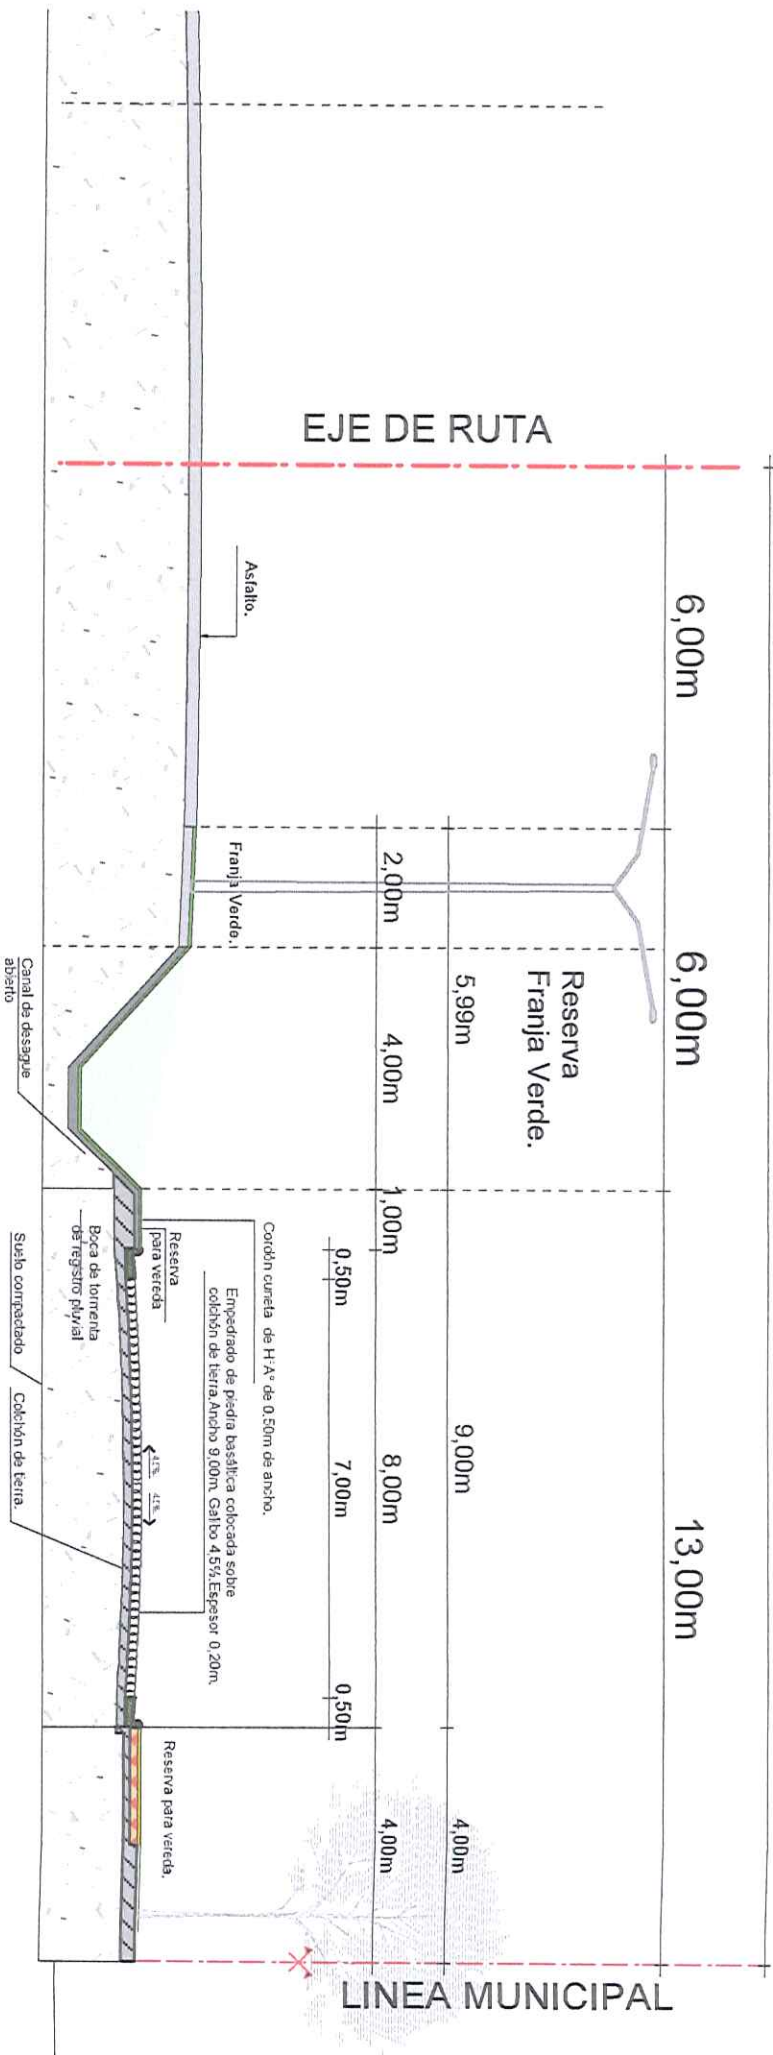

**CORTE TRANSVERSAL -
CALLE ZOILIO SAN MIGUEL ENTRE EMILIANO R. FERNÁNDEZ
Y JULIO BARBAZ.**

Y



Luciano Becker

FIRMA DE INTENDENTE MUNICIPAL.



Arquitecto

06

Esc.: 1/30