


PLANTA ARQUITECTÓNICA
ESCALA-----1:50

Arq. Ricardo López Santellán
Reg. M.O.P.C. N° 3.000

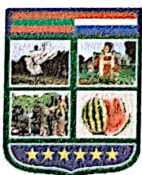

MUNICIPALIDAD DE ALTOS

Cuna de Luis Alberto del Paraná

Calle Luis Alberto del Paraná c/ Defensores del Chaco

Teléfono Fax 0512-230.030 – Email: munaltos@gmail.com

Altos – Paraguay


AÑO
2.024

OBRA:

REFACCIONES VARIAS DE UN AULA
ESC. BÁS. N° 7.054 LUIS ALBERTO DEL PARANÁ

LAMINA N°

01

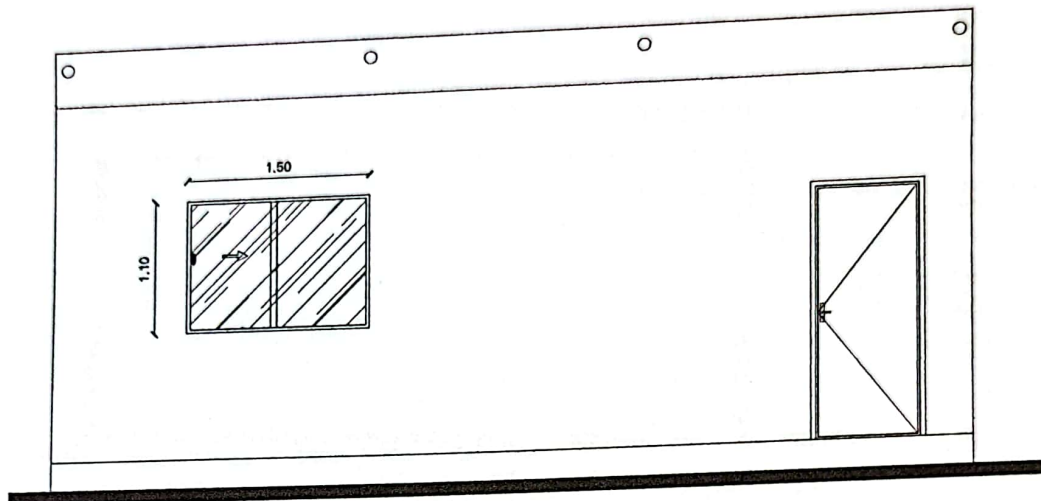

FACHADA PRINCIPAL
ESCALA -----1:50

[Signature]
Aro. Ricardo López Santellán
Reg. M.O.P.C. N° 3.334



MUNICIPALIDAD DE ALTOS

Cuna de Luis Alberto del Paraná

Calle Luis Alberto del Paraná c/ Defensores del Chaco
Teléfono Fax 0512-230.030 – Email: munaltos@gmail.com
Altos – Paraguay


AÑO
2.024

OBRA:

REFACCIONES VARIAS DE UN AULA
ESC. BÁS. N° 7.054 LUIS ALBERTO DEL PARANÁ

LAMINA N°

02

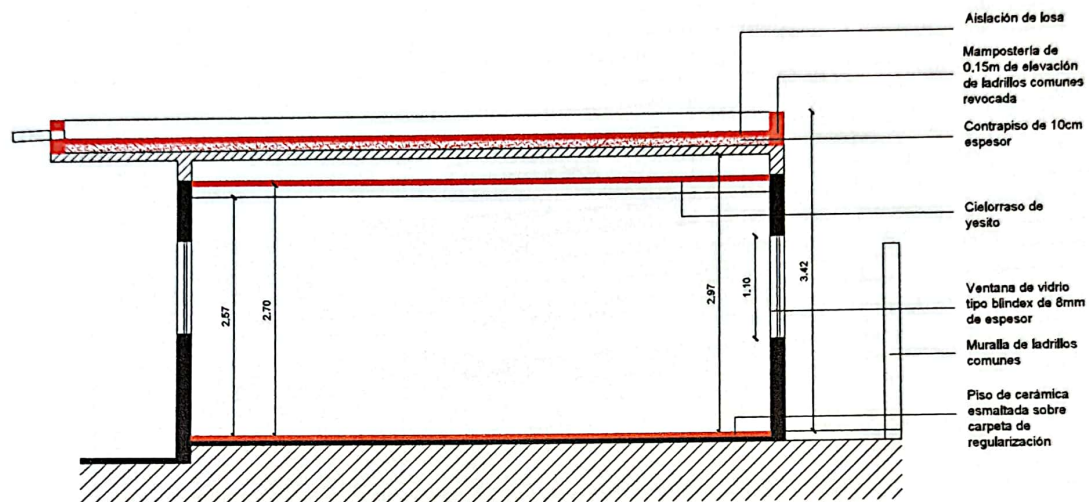

Arq. Ricardo López Santellán
Reg. M.O.P.C. N° 3.534



MUNICIPALIDAD DE ALTOS

Cuna de Luis Alberto del Paraná

Calle Luis Alberto del Paraná c/ Defensores del Chaco
Teléfono Fax 0512-230.030 – Email: munaltos@gmail.com
Altos – Paraguay

AÑO
2.024

OBRA: REFACCIONES VARIAS DE UN AULA
ESC. BÁS. N° 7.054 LUIS ALBERTO DEL PARANÁ

LAMINA N°

03