



2.- Calle Costado de Condominio -Segunda Etapa

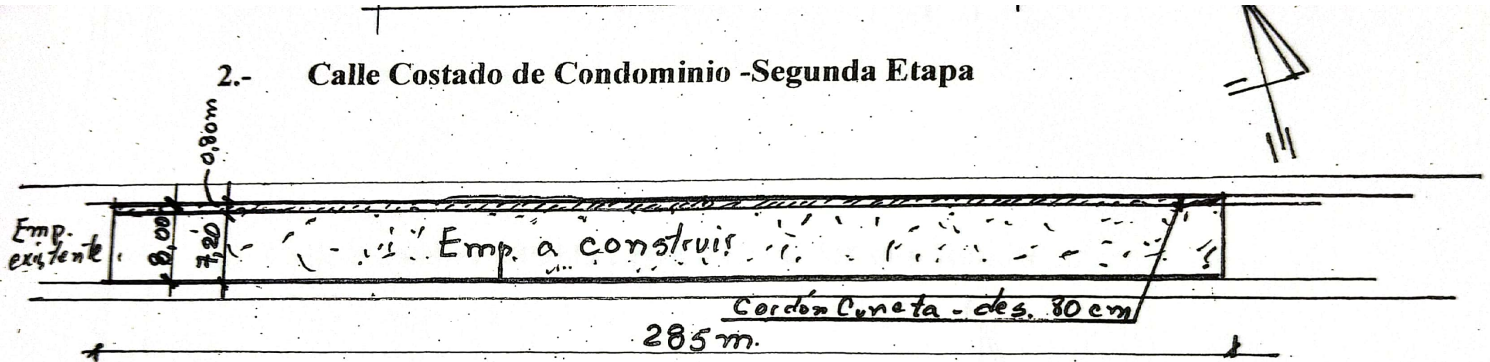

200,00m

9.- Calle María Auxiliadora - B° Ma. Auxiliadora

PLAZA

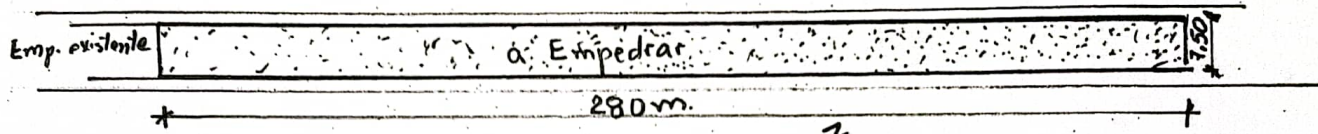

10 - Calle Transversal a B° Cerrado