


1

PLANTA DE UBICACION

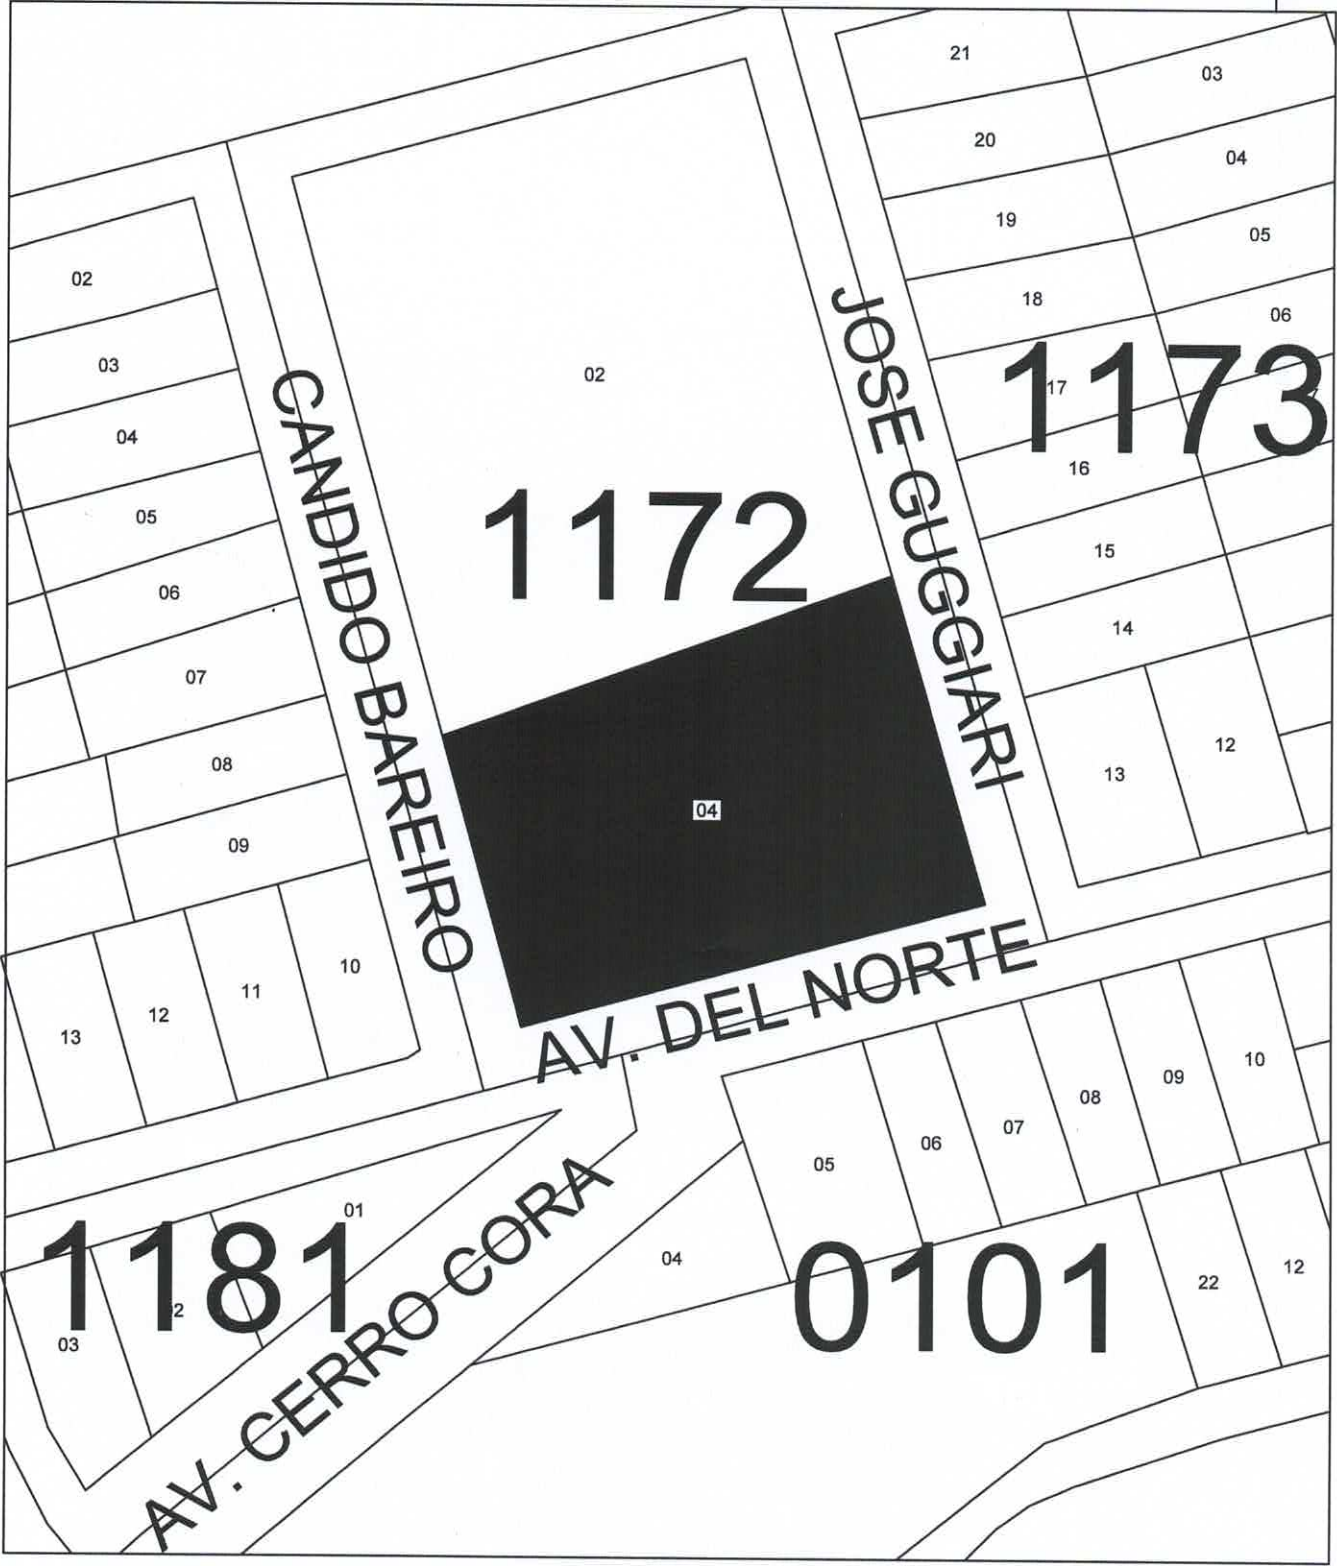

OBRA: CONSTRUCCION DE COCINA/COMEDOR

PROPIETARIO: MUNICIPALIDAD DE SAN ANTONIO

ESCUELA: SAN FRANCISCO DE ASIS

LOCALIDAD: SAN ANTONIO

BARRIO: SAN FRANCISCO

CALLE: AVDA. DEL NORTE

Arq. Carmen Caballero
Registro N° 4795
Directora Dpto de Obras
Municipalidad de San Antonio

Carmen Caballero

