



PROYECTO: CONSTRUCCIÓN DE PAVIMENTO TIPO EMPEDRADO EN CALLE ALEMANIA ENTRE DEFENSORES DEL CHACO Y JUVENTUD  
DIRECCIÓN: CALLE ALEMANIA ENTRE DEFENSORES DEL CHACO Y JUVENTUD. BARRIO PIONEROS.  
SUPERFICIE A CONSTRUIR: 970 M<sup>2</sup>- 100 ML- 9.00 M DE ANCHO.  
TEMA= PLANO DE UBICACIÓN.

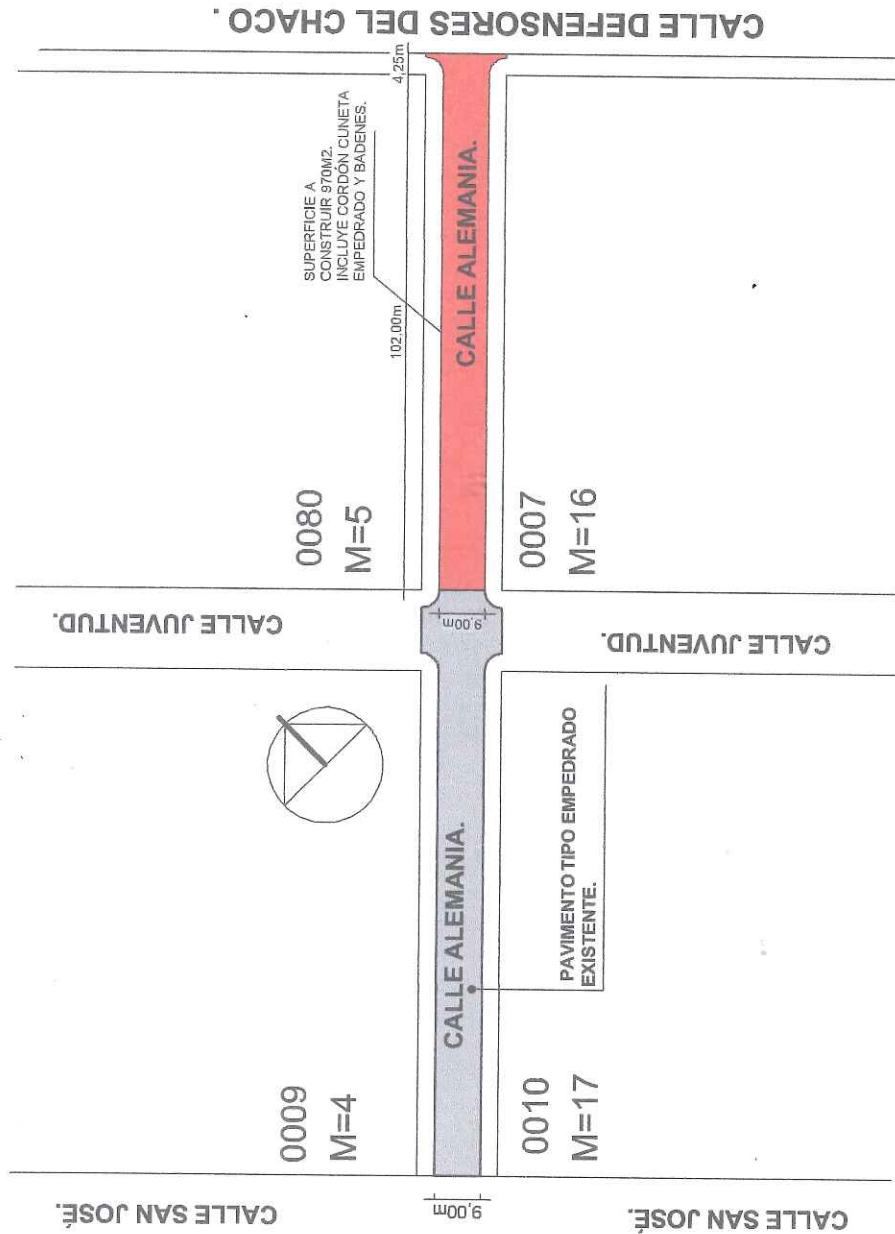

*Luciano Becker*

FIRMA DE INTENDENTE MUNICIPAL

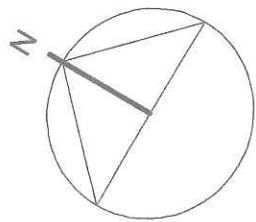

*Pedro Gonzalez Thieband*  
ARQUITECTO  
Reg. P. N° 3333


FIRMA DE PROFESIONAL

01

Esc.: 1/2000

PROYECTO: CONSTRUCCIÓN DE PAVIMENTO TIPO EMPEDRADO EN CALLE ALEMANIA ENTRE DEFENSORES DEL CHACO Y JUVENTUD  
DIRECCIÓN: CALLE ALEMANIA ENTRE DEFENSORES DEL CHACO Y JUVENTUD. BARRIO PIONEROS.  
SUPERFICIE A CONSTRUIR: 970 M<sup>2</sup> - 100 ML - 9.00 M DE ANCHO.  
TEMA= PLANTA GENERAL.

CALLE DEFENS

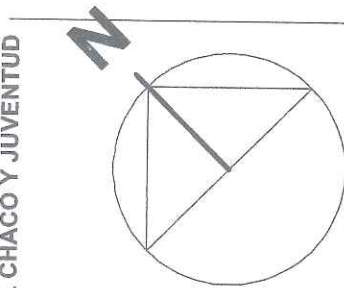

0080

M=05

INICIO DE OBRA  
X=618303.54 m E  
Y=6989025.14 m S

Construcción de badén de H°A° de 1.20m  
de ancho. Esp: 18cm Dos: 1:2:4. Cant. 3.00m<sup>3</sup>  
Construcción de cordón cuneita de 50cm de ancho.  
Dos: 1:3:3. Cant. 215 ml

FIN DE OBRA  
X=618382.66  
Y=6989103.06

CALLE DEFENSORES DEL CHACO.

Pavimento tipo asfalto existente

3.50m 16.00m 10.2m 1.20m 3.90m

Registro obacal 3.50m 9.00m 3.50m

102.00m

CALLE ALEMANIA.

Registro obacal 2.50m 0.50m 8.00m 0.50m

100.00m

Construcción de pavimento tipo empedrado.  
Espesor: 15cm. Cant.: 845m<sup>2</sup>

16.00m

9.00m

0.50m 8.00m 0.50m

Registro obacal 2.50m

100.00m

Construcción de badén de H°A° de 1.20m  
de ancho. Esp: 18cm Dos: 1:2:4. Cant. 3.00m<sup>3</sup>

Construcción de cordón cuneita de 50cm de ancho.  
Dos: 1:3:3. Cant. 215 ml

102.00m

CALLE ALEMANIA.

Registro obacal 2.50m 0.50m 8.00m 0.50m

100.00m

Construcción de pavimento tipo empedrado.  
Espesor: 15cm. Cant.: 845m<sup>2</sup>

16.00m

9.00m

0.50m 8.00m 0.50m

Registro obacal 2.50m

0007

M=16

VENTUD.

CHACO



*Divisano Becker*

*Pedro Gonzalez Fiebert*  
ARQUITECTO  
Reg. P.N° 3333

FIRMA DE INTENDENTE MUNICIPAL

FIRMA DE PROFESIONAL




02

Esc.: 1/500



PROYECTO: CONSTRUCCIÓN DE PAVIMENTO TIPO EMPEDRADO EN CALLE ALEMANIA ENTRE DEFENSORES DEL CHACO Y JUVENTUD  
DIRECCIÓN: CALLE ALEMANIA ENTRE DEFENSORES DEL CHACO Y JUVENTUD. BARRIO PIONEROS.  
SUPERFICIE A CONSTRUIR: 970 M<sup>2</sup>- 100 ML- 9.00 M DE ANCHO.  
TEMA= CORTE Y DETALLES

# CORTE TRANSVERSAL - CALLE ALEMANIA.

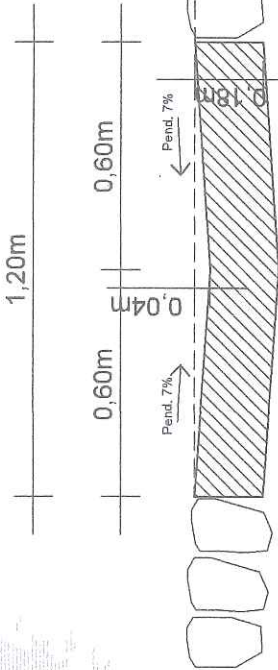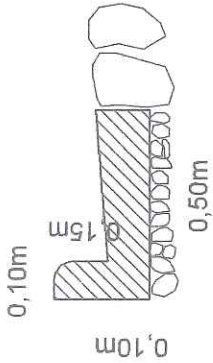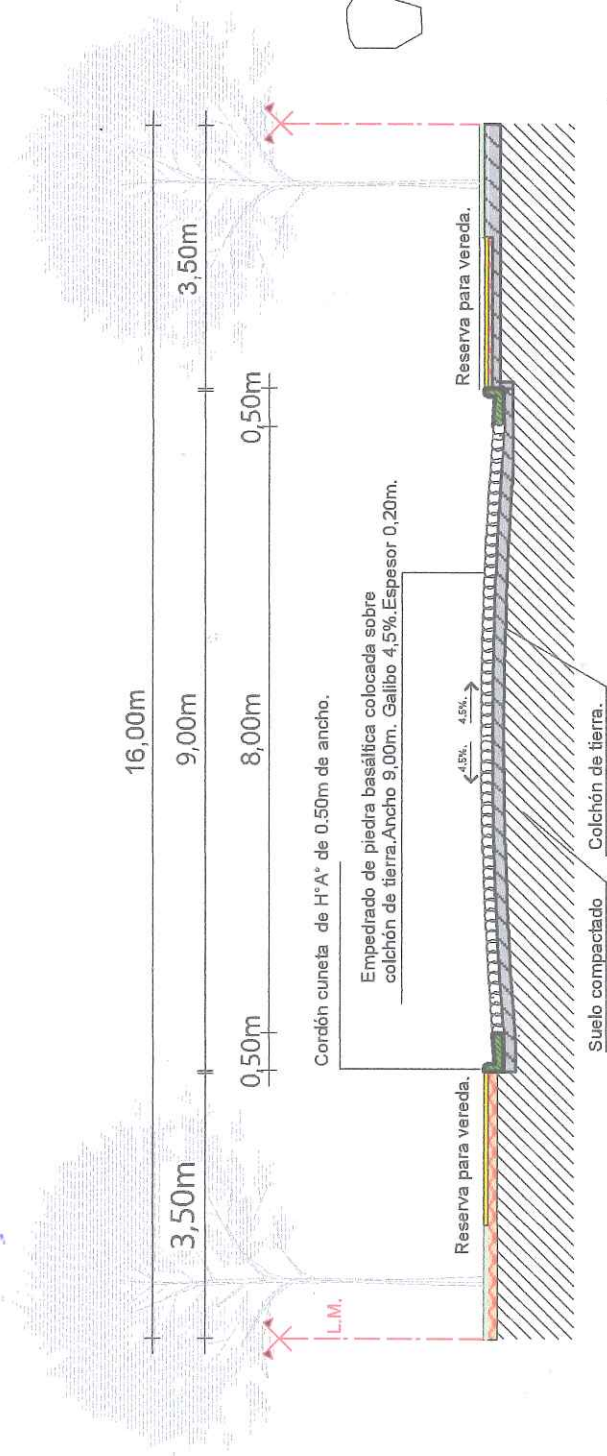

*Luciano Becker*

FIRMA DE INTENDENTE MUNICIPAL



*Pedro González Niebeaud*  
ARQUITECTO  
Reg. P. N° 3333

FIRMA DE PROFESIONAL